


VÝKAZ DOSAVADNÍHO A NOVÉHO STAVU ÚDAJŮ KATASTRU NEMOVITOSTÍ														
Dosavadní stav				Nový stav										
Označení pozemku parc. číslem	Výměra parcely		Druh pozemku	Označení pozemku parc. číslem	Výměra parcely		Druh pozemku	Typ stavby	Zpús. určení výměr	Porovnání se stavem evidence právních vztahů				
			Způsob využití				Způsob využití	Díl přechází z pozemku označeného v		Číslo listu vlastnictví	Výměra dílu		Označení dílu	
	ha	m ²	Způsob využití		Způsob využití	katastru nemovitostí	dřívější poz. evidenci				ha	m ²		
2310	55	80	ostat. pl. ostat.kom.	2310/1	28	40	ostat. pl. ostat.kom.		2	2310		1	28	40
				2310/2	27	40	ostat. pl. ostat.kom.		2	2310		1	27	40
	55	80			55	80								

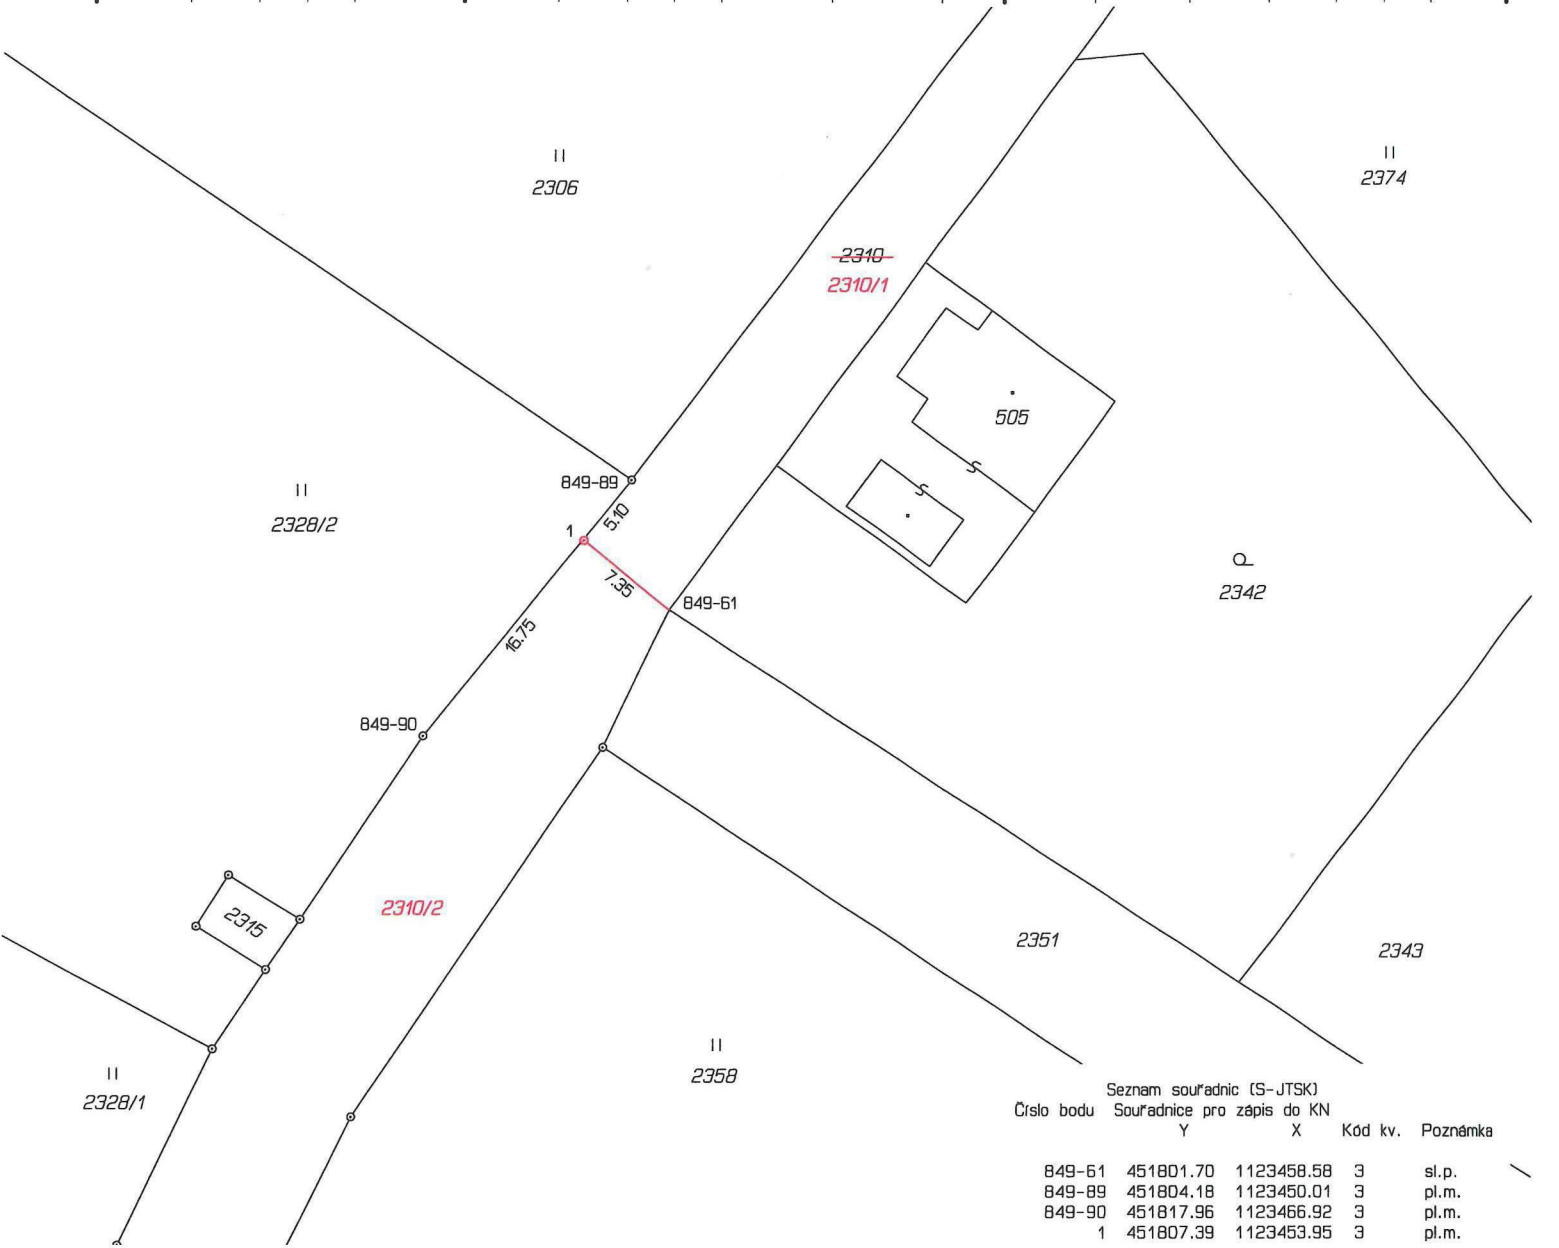

GEOMETRICKÝ PLÁN

pro
rozdělení pozemku

Geometrický plán ověřil úředně oprávněný zeměměřický inženýr:

Jméno, příjmení: [redacted]

Číslo položky seznamu úředně oprávněných zeměměřických inženýrů: 1726/1997

Dne: 10. května 2023 Číslo: 105/2023

Náležitostmi a přesností odpovídá právním předpisům.

Stejnopis ověřil úředně oprávněný zeměměřický inženýr:

Jméno, příjmení: [redacted]

Číslo položky seznamu úředně oprávněných zeměměřických inženýrů: 1726/1997

Dne: 16.5.2023 Číslo: 105/2023

Tento stejnopis odpovídá geometrickému plánu v elektronické podobě uloženému v dokumentaci katastrálního úřadu.

Ověření stejnopisu geometrického plánu v listinné podobě.

Vyhotovitel: [redacted]

Číslo plánu: 1068-86/2023

Okres: Frýdek-Místek

Obec: Smilovice

Kat. území: Smilovice u Třince

Mapový list: Frýdlant nad Ostravicí 0-1/32

Dosavadním vlastníkům pozemků byla poskytnuta možnost seznámit se v terénu s průběhem navrhovaných nových hranic, které byly označeny předepsaným způsobem:
sl.p., pl.m.

Katastrální úřad souhlasí s očišlováním parcel.

KÚ pro Moravskoslezský kraj
KP Třinec
[redacted]
PGP-470/2023-832
2023.05.15 10:15:23 CEST