



S004P01NC5P1

SMLOUVA O BUDOUCÍ SMLOUVĚ O ZŘÍZENÍ SLUŽEBNOSTI

uzavřená níže uvedeného data podle ustanovení § 1785 a násl. zákona č. 89/2012 Sb., občanský zákoník, v platném znění, mezi těmito smluvními stranami:

Město Hodonín

sídlo: Masarykovo nám. 53/1, Hodonín, PSČ 695 35

zastoupené Liborem Střechou, starostou

IČO 00284891

jako budoucí povinný ze služebnosti, dále jen „povinný“

a

EG.D, a. s.

sídlo: Lidická 1873/36, Brno-Černá Pole, PSČ 602 00

IČO 28085400

DIČ CZ28085400

zapsaná v obchodním rejstříku vedeném Krajským soudem v Brně, spisová značka B 8477

zastoupená na základě plné moci ze dne 19. 12. 2023 společností

Puttner, s. r. o.

sídlo: Šumavská 416/15, Brno-Ponava, PSČ 602 00

IČO 25552953

DIČ CZ25552953

zapsaná v obchodním rejstříku vedeném Krajským soudem v Brně, spisová značka C 32941

zastoupená [REDACTED] – na základě pověření ze dne 27. 2. 2023

jako budoucí oprávněný ze služebnosti, dále jen „oprávněný“

za těchto podmínek:

I.

Prohlášení smluvních stran

1. Povinný je vlastníkem pozemku p. č. 3185/1 v k. ú. Hodonín. Pozemek je zapsán v katastru nemovitostí pro k. ú. Hodonín u Katastrálního úřadu pro Jihomoravský kraj, Katastrálního pracoviště Hodonín na listu vlastnictví č. 10001 (taktéž „služebný pozemek“).
2. Oprávněný je provozovatelem distribuční soustavy (dále jen „PDS“) na území vymezeném licencí. Distribuční soustava je provozována ve veřejném zájmu. PDS má povinnost zajišťovat spolehlivé provozování, obnovu a rozvoj distribuční soustavy na území vymezeném licencí, přičemž zřízení věcného břemene je ze strany oprávněného jedním ze zákonem daných předpokladů pro plnění této povinnosti.

II.

Zřízení služebnosti a podmínky jejího zřízení

1. Obě smluvní strany se dohodly, že do jednoho roku od předložení geometrického plánu pro vymezení rozsahu věcného břemene oprávněným povinnému spolu uzavřou smlouvu o zřízení služebnosti (dále jen „smlouva o zřízení služebnosti“), a to na základě výzvy kterékoli ze smluvních stran, podle které povinný zřídí ve prospěch oprávněného služebnost spočívající v právu zřídit, provozovat, opravovat, udržovat a odstranit

distribuční soustavu (kabelové vedení NN) na části pozemku p. č. 3185/1 v k. ú. Hodonín včetně provádění úprav na distribuční soustavě za účelem její obnovy, výměny, modernizace nebo zlepšení její výkonnosti ve smyslu ustanovení § 25 odst. 4. zákona č. 458/2000 Sb., energetický zákon. Umístění distribuční soustavy je vyznačeno v kopii situačního plánu, která je nedílnou součástí této smlouvy.

2. Část výše uvedeného pozemku, která bude dotčena služebností uvedenou v tomto článku v odstavci 1. (dále jen „předmětná část pozemku“), bude přesně vymezena v geometrickém plánu. Smluvní strany se dohodly, že oprávněný dodá povinnému geometrický plán ve třech vyhotoveních, včetně digitálního zpracování, a to nejpozději do tří let od uzavření této smlouvy. Konec lhůty tří let připadá na den, který se číslem shoduje se dnem, od kterého se lhůta počítá, to je od data podpisu této smlouvy. Oprávněný se zavazuje, že spolu s geometrickým plánem zajistí u zpracovatele geometrického plánu výpočet délky distribuční soustavy v běžných metrech, kterou bude přesně určena délka distribuční soustavy uložené pod povrchem předmětné části pozemku a podle této délky bude stanovena úplata za zřízení služebnosti.
3. Smluvní strany se dohodly, že rozsah služebnosti bude vyznačen v geometrickém plánu dodaném oprávněným v šíři 0,25 m na obě strany od osy distribuční soustavy.
4. Oprávněný se zavazuje, že po dobu 5 let od vydání kolaudačního souhlasu či jiného opatření, kterým bude povoleno užívání distribuční soustavy, bude odpovídat za stav místní komunikace v místech uložení distribuční soustavy. Projeví-li se v této době závada na komunikaci (např. propadlý chodník), vyzve povinný oprávněného k odstranění závady. Oprávněný odstraní závadu na komunikaci do 30 dnů od doručení výzvy k odstranění. V případě závady většího rozsahu, případně vyžadující další povolení nebo s ohledem na aktuální klimatické podmínky svolá v této době oprávněný jednání, na kterém bude stanoven další postup a termín pro odstranění závady. Z tohoto jednání bude proveden zápis. V případě, že oprávněný neodstraní závadu v dohodnutém termínu, je oprávněn ji bez dalšího odstranit povinný, a to na náklady oprávněného. V takovém případě se oprávněný zavazuje uhradit povinnému v plné výši náklady na odstranění závady, a to ve lhůtě uvedené ve výzvě k úhradě nákladů.

III.

Úplata za zřízení služebnosti a další ujednání

1. Smluvní strany se dohodly, že služebnost uvedenou v článku II. odstavci 1. této smlouvy zřídí povinný ve prospěch oprávněného po dobu existence distribuční soustavy, a to úplatně za jednorázovou úplatu 2.000 Kč (slovy: dvatisíce korun českých). K celkové vypočtené úplatě bude připočtena daň z přidané hodnoty dle platné právní úpravy v době uzavření smlouvy o zřízení služebnosti.
2. Smluvní strany se dohodly, že výše uvedená úplata za zřízení služebnosti bude splatná po uzavření smlouvy o zřízení služebnosti do 30 dnů od vystavení zálohové faktury oprávněnému na účet povinného. Po zaplacení výše uvedené úplaty bude oprávněnému vystaven povinným daňový doklad.
3. Smluvní strany se dohodly, že oprávněný je povinen uhradit povinnému všechny náklady spojené se zřízením služebnosti (vyhotovení nabývacích titulů, případně notářského zápisu), a to současně s úplatou za zřízení služebnosti.
4. Smluvní strany se dohodly, že ve smlouvě o zřízení služebnosti bude sjednáno právo povinného odstoupit od smlouvy, pokud oprávněný nezaplatí úplatu nebo náklady spojené se zřízením služebnosti ve sjednané lhůtě, a to byť i nepatrnou část úplaty nebo nákladů. Toto právo může být povinným uplatněno kdykoliv po dobu, po kterou bude oprávněný v prodlení s plněním závazku.

5. Nesplní-li oprávněný smluvní povinnosti uvedené v odstavci 1. nebo 2. článku II., sjednávají povinný a oprávněný pro tento případ smluvní pokutu ve výši 10.000 Kč (slovy: desetitisíc korun českých) za každý započatý měsíc prodlení se splněním svých povinností (za každý jednotlivý případ) splatnou do jednoho měsíce od doručení písemné výzvy povinným. Tímto ujednáním o smluvní pokutě není dotčen nárok povinného na náhradu škody.
6. Právo služebnosti, které bude sjednáno ve smlouvě o zřízení služebnosti, nabude oprávněný vkladem tohoto práva do katastru nemovitostí podle smlouvy o zřízení služebnosti.
7. Veškerá práva a povinnosti vyplývající z této smlouvy přechází v plném rozsahu i na právní nástupce stran této smlouvy.
8. Smluvní strany se dohodly, že návrh na vklad práva odpovídajícího shora uvedené služebnosti podle smlouvy o zřízení služebnosti podá na katastrální úřad povinný, a to až po zaplacení úplaty dohodnuté v tomto článku v odstavci 1. a nákladů dle odstavce 3. tohoto článku. Správní poplatek za vklad práva odpovídajícího služebnosti uhradí oprávněný.
9. Povinný prohlašuje, že právo odpovídající služebnosti za výše uvedených podmínek ve prospěch oprávněného zřídí. Oprávněný prohlašuje, že právo odpovídající služebnosti za výše dohodnutých podmínek přijme.
10. Povinný současně touto smlouvou uděluje souhlas s provedením stavby na předmětné části pozemku ve smyslu požadavku zákona č. 183/2006 Sb., o územním plánování a stavebním řádu (stavební zákon) a zároveň dává souhlas s vydáním příslušného stavebního povolení na stavbu a souhlasí se vstupem (a vjezdem) oprávněného, popř. jím pověřených třetích osob na služební pozemek v souvislosti s realizací stavby. Oprávněný oznámí vstup na služební pozemek písemným oznámením doručeným nejmeně 10 dnů předem odboru investic a údržby MěÚ Hodonín a odboru právního a majetku MěÚ Hodonín (zeleň města).
11. Povinný bere na vědomí, že distribuční soustava, která bude umístěna na služebním pozemku, bude chráněna ochrannými pásmy dle energetického zákona. Ochranné pásmo slouží k zajištění spolehlivého provozu zařízení elektrizační soustavy a k ochraně života, zdraví a majetku osob.
12. Obě smluvní strany se dohodly, že bude-li chtít povinný provést v ochranném pásmu distribuční soustavy výsadbu porostů, předloží oprávněnému tento písemný záměr včetně grafického znázornění a přesného výčtu použitých rostlin ke schválení. Oprávněný se zavazuje posoudit předloženou žádost nejen v souladu s ustanovením § 46 zákona č. 458/2000 Sb. v platném znění, ale i z pohledu předpokládaného vlivu použitých rostlin na bezpečný a spolehlivý chod distribuční soustavy, ochranu života a zdraví osob a zvířat, ochranu majetku a na zajištění přístupu k distribučnímu zařízení.

IV.

Povinnosti a odpovědnost oprávněného

1. Smluvní strany sjednávají povinnost oprávněného uvést služební pozemek a jiný majetek nacházející se na tomto pozemku po umístění distribuční soustavy do původního stavu a není-li to možné s ohledem na povahu provedených prací, do stavu odpovídajícího předchozímu účelu nebo užívání dotčené nemovité věci.
2. Odpovědnost oprávněného za případné škody způsobené povinnému na služebním pozemku a na jiném majetku povinného nacházejícím se na tomto pozemku při realizaci distribuční soustavy, stejně jako rozsah a způsob jejich úhrady se řídí dle § 25 odst. 9) zákona č. 458/2000 Sb., v platném znění a příslušnými obecně závaznými právními předpisy.

V.

Schvalovací doložka

Tuto smlouvu o budoucí smlouvě o zřízení služebnosti schválila Rada města Hodonína na své schůzi dne 23.5.2024 usnesením č. 2624.

VI.

Závěrečná ujednání

1. V případě, že stavba nebude z jakýchkoliv důvodů realizována nebo pokud služebný pozemek nebude distribuční soustavou dotčen, nejsou smluvní strany výše uvedenými závazky vázány. Oprávněný tuto skutečnost písemně oznámí povinnému.
2. Právní vztahy touto smlouvou neupravené se řídí příslušnými ustanoveními zákona č. 89/2012 Sb., občanský zákoník, v platném znění.
3. Účastníci této smlouvy po jejím přečtení prohlašují, že souhlasí s jejím obsahem, že byla sepsána na základě pravdivých údajů a jejich vážné a svobodné vůle. Na důkaz toho připojují své podpisy.
4. Tuto smlouvu lze měnit pouze písemně, řádně očíslovanými dodatky, jako dodatky výslovně označenými a oboustranně podepsanými.
5. Tato smlouva bude zveřejněna v Registru smluv vedeném Digitální a informační agenturou. Zveřejnění smlouvy zajistí povinný.
6. Tato smlouva je vyhotovena ve 4 stejnopisech, z toho každá ze smluvních stran obdrží 2 stejnopisy. Všechna vyhotovení mají platnost originálu.

V Hodoníně dne 10. 06. 2024


Povinný:

...

V Brně dne

6. 5. 2024

Oprávněný:

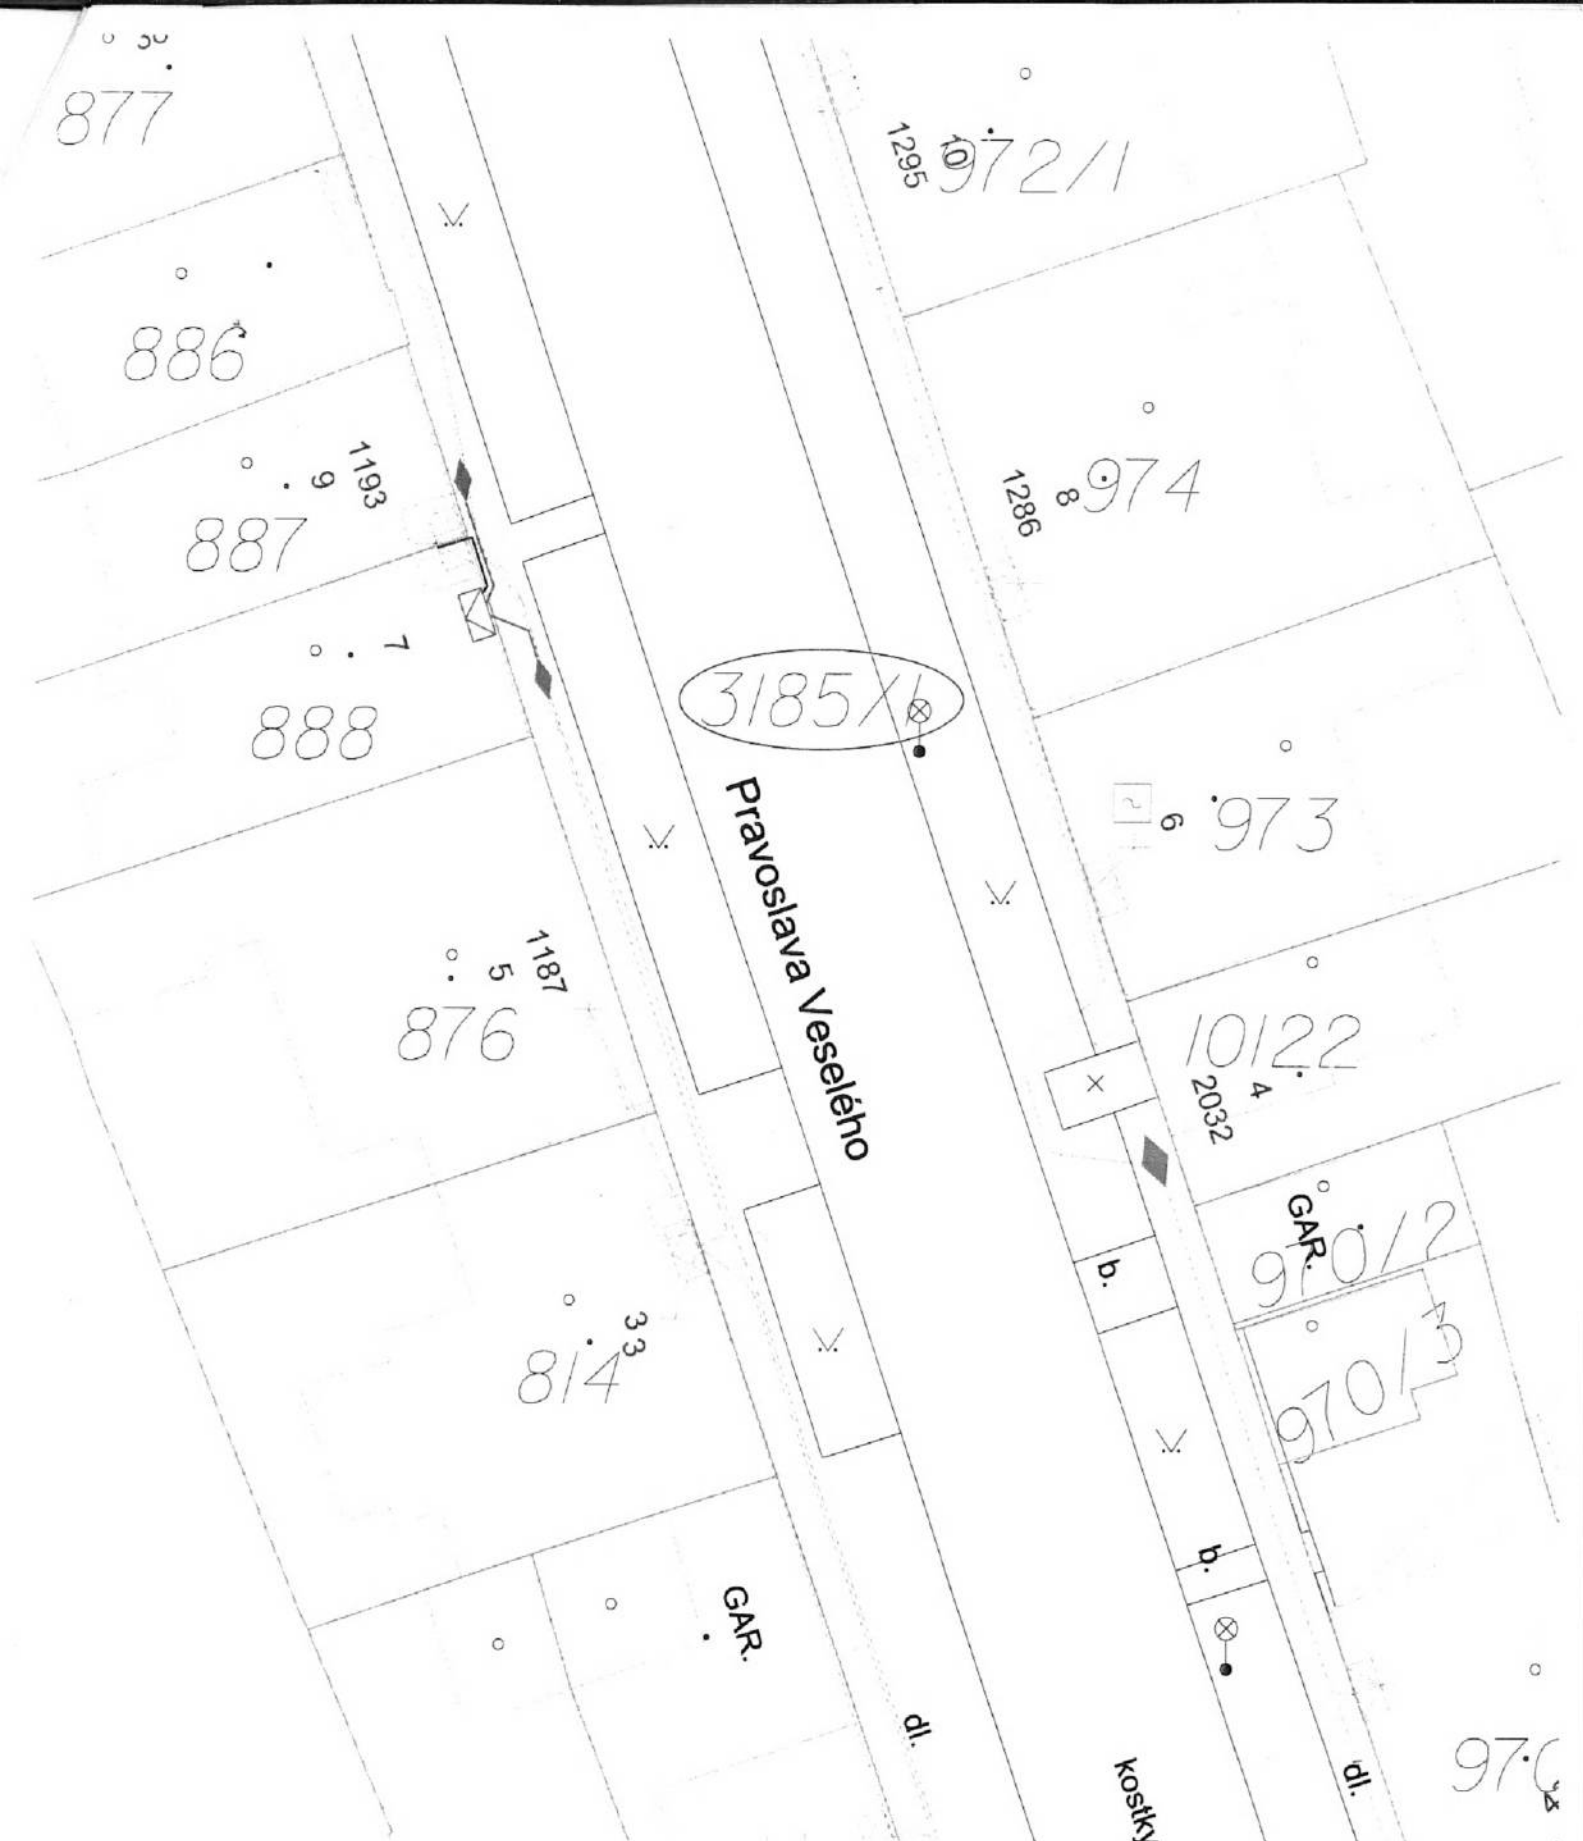

LEGENDA

— navržený podzemní kabel NN
 — stávající podzemní kabel NN
 — hranice parcel
 — hranice KÚ
 — pozemky dotčené stavbou
 — předmětem této Smlouvy

Příloha č. 1

Situační snímek plánovaného umístění EZ
 Stavba: Hodonín, Pr.Vesel, úpr.k.NN, Pospíchal,
 Číslo stavby: 1040024786
 K.ú. Hodonín [640417]
 Měřítko 1:250

