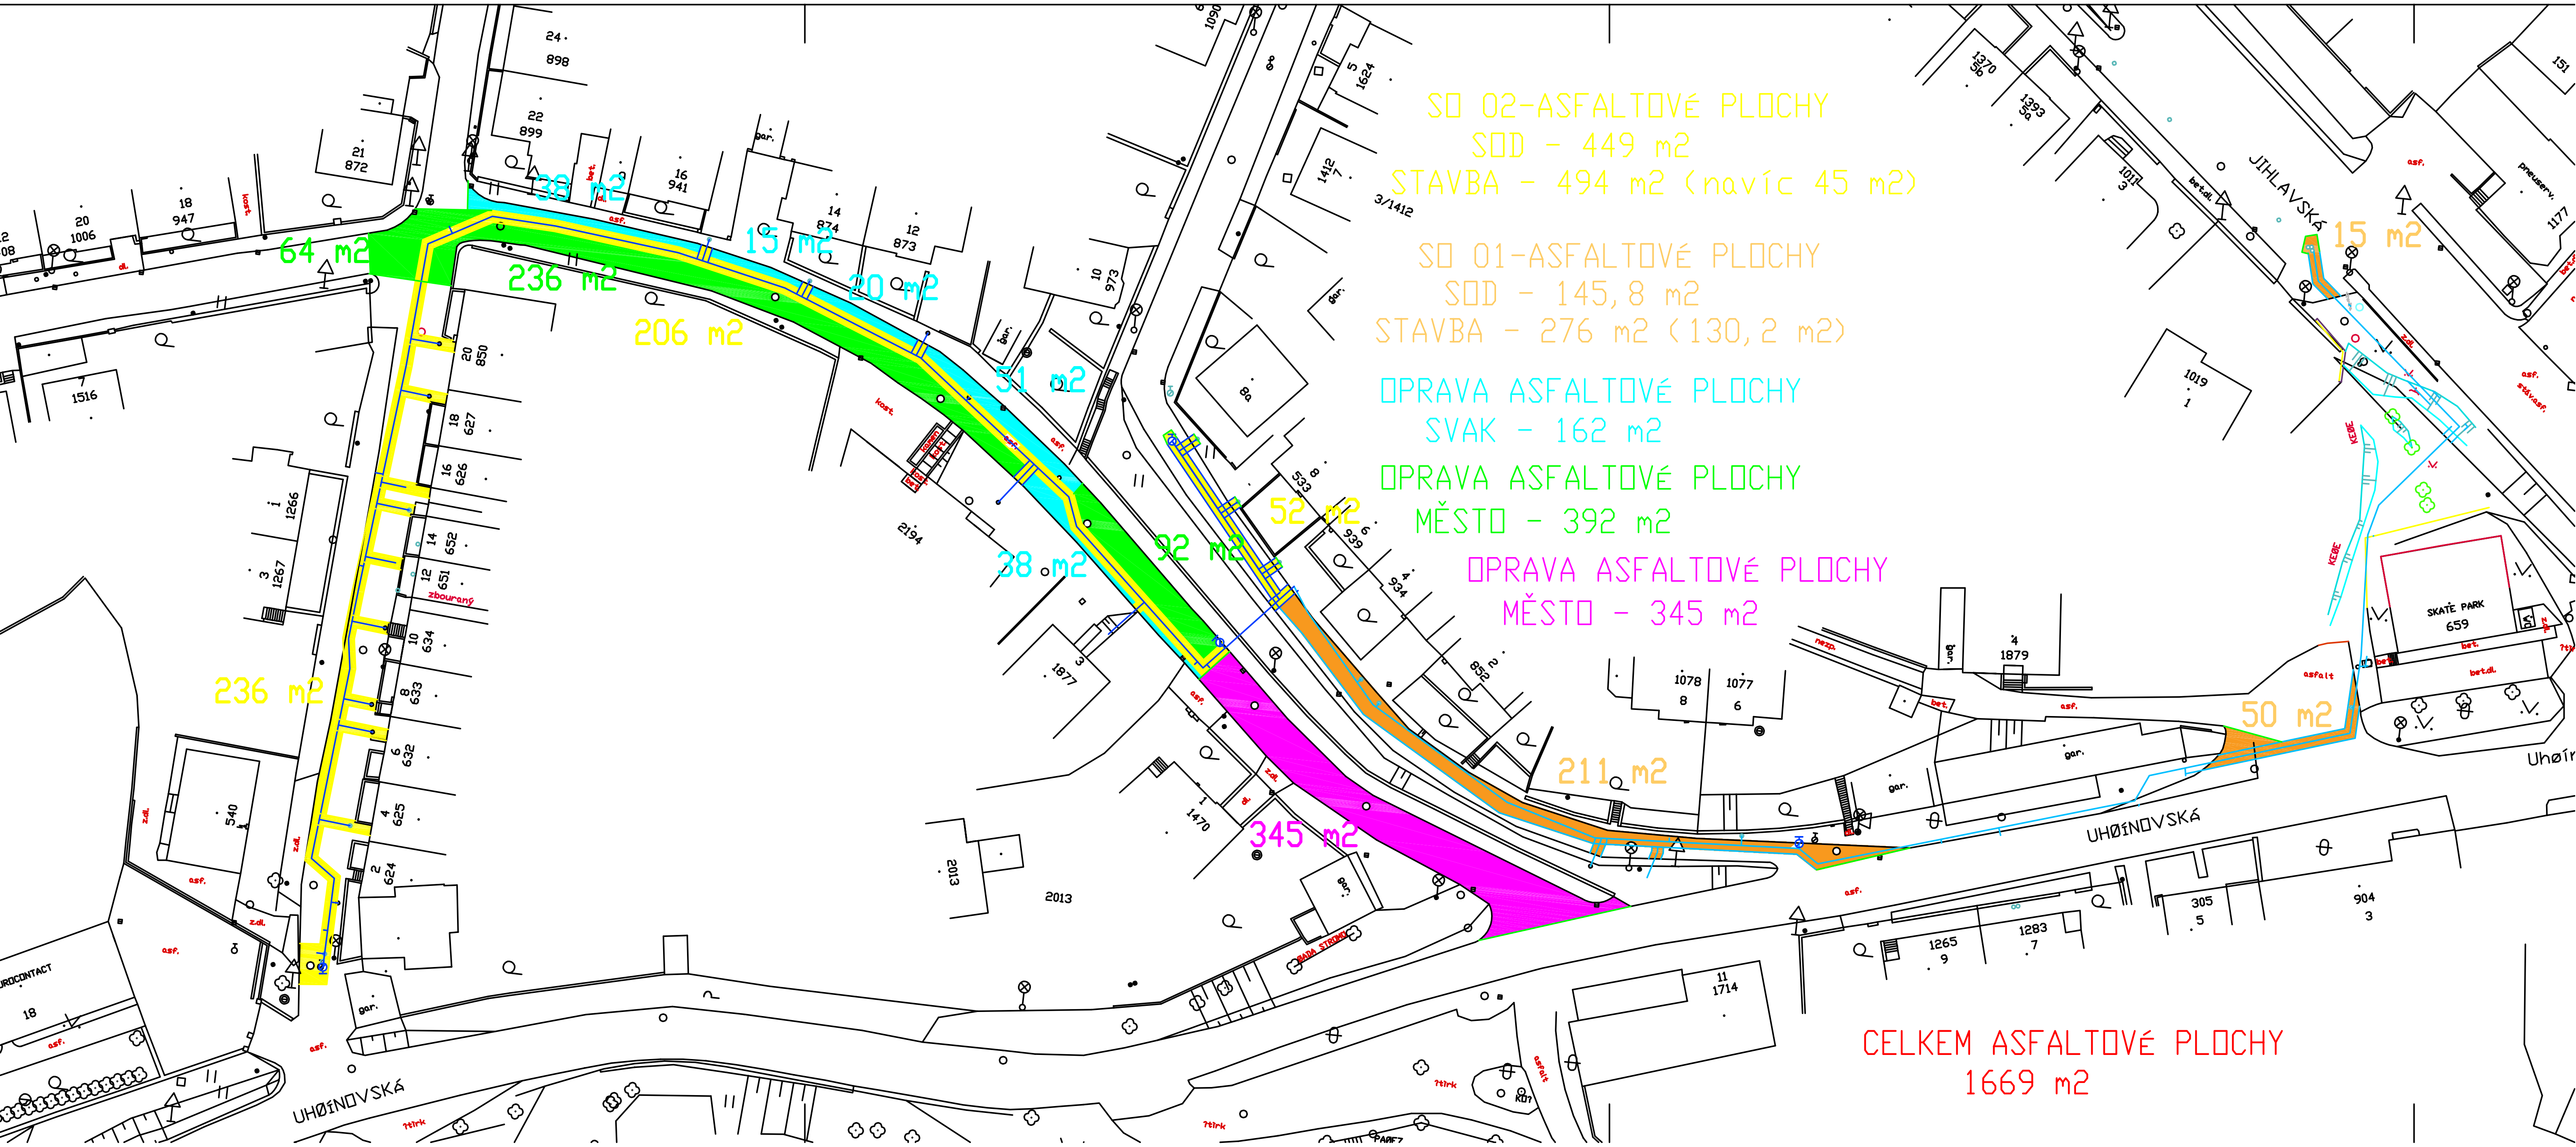

SO 02-ASFALTOVÉ PLOCHY
SOD - 449 m2
STAVBA - 494 m2 (navíc 45 m2)
SO 01-ASFALTOVÉ PLOCHY
SOD - 145,8 m2
STAVBA - 276 m2 (130,2 m2)
OPRAVA ASFALTOVÉ PLOCHY
SVAK - 162 m2
OPRAVA ASFALTOVÉ PLOCHY
MĚSTO - 392 m2
OPRAVA ASFALTOVÉ PLOCHY
MĚSTO - 345 m2
CELKEM ASFALTOVÉ PLOCHY
1669 m2
64 m2
236 m2
38 m2
15 m2
20 m2
206 m2
51 m2
38 m2
92 m2
52 m2
345 m2
211 m2
50 m2
15 m2
236 m2
UHØÍNOVSKÁ
JIHLAVSKÁ
SKATE PARK