

**Oprávnění k zastupování**

Představenstvo obchodní společnosti ŠKODA AUTO a.s. se sídlem Mladá Boleslav, Tř. Václava Klementa 869, IČO 00177041, zapsané v obchodním rejstříku vedeném Městským soudem v Praze, oddíl B, vložka 332, (dále jen „společnost“) tímto pověřuje své zaměstnance

1. pana [REDACTED], vedoucího Plánování staveb a infrastruktury a
2. pana [REDACTED], vedoucího Právní záležitosti, aby společnost

zastupovali při sjednávání a uzavírání

- a) smluv o zřízení věcného břemene (služebnosti) k nemovitostem nebo jejich částem ve prospěch společnosti jako oprávněného,
- b) smluv o zřízení věcného břemene (služebnosti) k nemovitostem nebo jejich částem k tíži společnosti jako povinného,
- c) smluv, podle kterých společnost přenechává druhé smluvní straně právo užívat či požívat nemovitosti nebo jejich části a
- d) smluv, podle kterých společnost nabývá právo užívat či používat nemovitosti nebo jejich částí (smlouvy uvedené pod písmeny a) – d) (dále jen „smlouvy o nemovitostech“) a smluv o smlouvách budoucích upravujících uzavření smluv o nemovitostech v budoucnu.

V takto vymezeném rozsahu jsou pověřeny zaměstnanec 1 a pověřený zaměstnanec 2 oprávnění zastupovat a podepisovat za společnost vždy společně nebo každý z nich společně s jedním z členů představenstva společnosti. Pověření zaměstnanci nejsou oprávnění zmocnit ani jinak pověřit jinou osobu, aby místo nich jednala za společnost.

Podepisování pověřených zaměstnanců se děje tak, že k nadepsané nebo vytištěné nebo otištěné obchodní firmě či otisku razítka připojí pověřený zaměstnanec svůj podpis.

Toto pověření se uděluje bez časového omezení až do jeho případného odvolání či vypovězení.

V Mladé Boleslavi dne 10. 1. 2023

[REDACTED]

Klaus Zellmer
předseda představenstva
ŠKODA AUTO a.s.

[REDACTED]

člen představenstva
ŠKODA AUTO a.s.

Já, [REDACTED], vedoucí Plánování staveb a infrastruktury obchodní společnosti ŠKODA AUTO a.s., svým níže provedeným podpisem toto pověření přijímám a tento podpis prohlašuji za svůj podpisový vzor.

23. 01. 2023

V Mladé Boleslavi dne

[REDACTED]

Já, [REDACTED], vedoucí Právní záležitosti obchodní společnosti ŠKODA AUTO a.s., svým níže provedeným podpisem toto pověření přijímám a tento podpis prohlašuji za svůj podpisový vzor.

23. 01. 2023

V Mladé Boleslavi dne

[REDACTED]

[REDACTED]

Ověření - legalizace

Ověřuji, že pod pořadovým číslem 1N1L9X1 tuto listinu přede mnou vlastnoručně podepsala níže uvedená osoba, jejíž totožnost byla prokázána:
Klaus Zellmer.

V Mladé Boleslavi, dne 23.01.2023



notářka v Mladé Boleslavi

Ověření - legalizace

Ověřuji, že pod pořadovým číslem 1N1LYMV tuto listinu přede mnou vlastnoručně podepsala níže uvedená osoba, jejíž totožnost byla prokázána:

V Mladé Boleslavi, dne 23.01.2023



notářka v Mladé Boleslavi

Ověření - legalizace

Ověřuji, že pod pořadovým číslem 1N1LPZ7 tuto listinu přede mnou vlastnoručně podepsala níže uvedená osoba, jejíž totožnost byla prokázána:

V Mladé Boleslavi, dne 23.01.2023



notářka v Mladé Boleslavi

Ověření - legalizace

Ověřuji, že pod pořadovým číslem 1N1LRGY tuto listinu přede mnou vlastnoručně podepsala níže uvedená osoba, jejíž totožnost byla prokázána:

V Mladé Boleslavi, dne 23.01.2023



notářka v Mladé Boleslavi

Ověření - vidimace


Ověřuji, že tento opis složený z 1 listu/ů doslovně souhlasí s listinou, z níž byl pořízen, složenou z 1 listu/ů.

V Mladé Boleslavi dne

24-01-2023

notářka v Mladé Boleslavi

TELEFON [REDAKCE]
E-MAIL [REDAKCE]
IČO 70890005
DIČ CZ70890005
IDDS dbyt8g2
Obchodní rejstřík vedený u KS v Hradci Králové,
oddíl A, vložka 9473

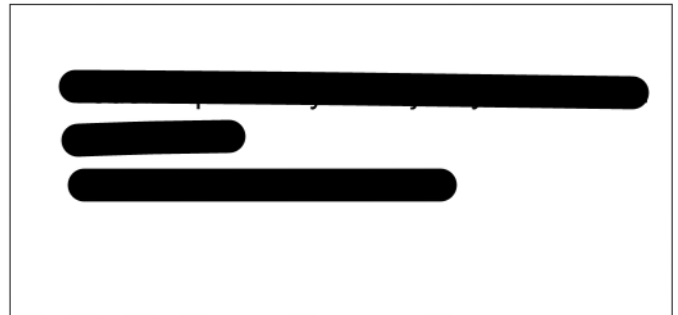

VÁŠ DOPIS ZNAČKY / ZE DNE

ČÍSLO JEDNACÍ
PLa/2024/014013

VYŘIZUJE/LINKA

HRADEC KRÁLOVÉ
16.4.2024

Povodňová zeď Česaná

Obdrželi jsme Vaši žádost o stanovisko k dokumentaci pro výše uvedenou akci, kterou zpracovala firma Vodohospodářský rozvoj a výstavba, a.s. ve stupni pro společné povolení stavby s datem 3/2024. Předložená dokumentace řeší opravu/sanaci a částečné rozšíření protipovodňové zdi, jejímž účelem je ochrana zastavěného průmyslového areálu ŠKODA ČESANA před povodněmi, a to do průtoku Q_{100} v řece Jizeře. Součástí rekonstrukce protipovodňové zdi je vybudování nového prostupu zdi pro novou akumulární podzemní nádrž požární vody a návrh nové objízdny komunikace pro zprůjezdnění celého areálu. Stávající PPO je v deformovaném stavu. Stavba je umístěna v k.ú. Dalovice u Mladé Boleslavi.

Řešená lokalita se nachází v záplavovém území vodního toku Jizera (IDVT 10100009), úsek ř.km cca 37,660 – 38,240. Uvedený vodní tok je ve správě Povodí Labe, státní podnik.

K akci „*Rekonstrukce/sanace povodňové zdi a výstavba nové objízdny komunikace v areálu technického vývoje Škoda Česana*“ bylo v rámci společného povolení stavby vydáno stanovisko PLa/2023/045671 s datem 15.1.2024. Podle předložené žádosti dochází k přejmenování dokumentace z původního názvu „*REKONSTRUKCE POVODŇOVÉ ZDI A VÝSTAVBA NOVÉ OBJÍZDNÉ KOMUNIKACE V AREÁLU TECHNICKÉHO VÝVOJE ŠKODA ČESANA*“ na nový název „*POVODŇOVÁ ZEĎ ČESANA*“, z tohoto důvodu je třeba nové stanovisko k výše uvedené stavbě. Kromě změny v názvu dokumentace došlo i k odstranění, či úpravě některých částí, avšak veškeré technické parametry protipovodňové zdi zůstaly stejné.

V rámci stavby bude provedena demontáž příhradového sloupu elektrického vedení, umístěného vně areálu ŠKODA ČESANA.

Základní charakteristika objektů:

• Popis konstrukce úsek 1 :

Úsek je navržen v místě, kde dochází k deformacím stávající PPO a zároveň zde dojde k rozšíření prostoru areálu směrem k toku Jizery. Konstrukce je navržena jako převrtávaná pilotová stěna z pilot \varnothing 1200 mm a délky 9,5 m. Realizace pilot bude probíhat z příspy v prostoru řeky Jizery. Hlavový trám, který zmonolitní hlavy pilot má výšku 2,5 m a šířku 1,2 m s konzolou směrem nad hladinu Jizery v délce 1,21 m. Na líci konzoly je protipovodňový železobetonový dřík tloušťky 0,30 m. V hlavovém trámu jsou umístěny v osové vzdálenosti 3,3 m lanové trvalé kotvy délky 9,0 + 12,0 m s proměnným sklonem 25 – 35°.

• Popis konstrukce úsek 2 :

Jedná se o železobetonovou tížnou zeď, která se skládá ze základu a dříku. Zeď je podporována štětovou stěnou. Úsek je rozdělen na dilatační úseky délky 9,0 m, na každý dilatační celek vychází 15 kusů lamel VL604. Standardní délka lamel je 6,0 m, každá pátá lamela je délky 3,0 m pro zajištění proudění podzemní vody v podložních píscích a štěrčích.

• Popis konstrukce úsek 3 :

Konstrukce navržena z železobetonové úhlové zdi, která je založena minimálně 1,0 m pod upraveným terénem. Úhlová zeď je tvaru písmene „T“.

V rámci projektu PPO je řešena úprava navazujících zpevněných ploch v rozsahu vyvolaném rekonstrukcí protipovodňové zdi a přeložkou NNa VN. Zpevněné plochy budou obnoveny v současném rozsahu. Odvodnění komunikace a zpevněných ploch bude realizováno prostřednictvím podélného a příčného sklonu do štěrbinových žlabů. Součástí návrhu je zřízení čerpacího stanoviště pro vozy integrovaného záchranné systému, které bude umístěno v blízkosti budovy č. 509. V místě stanoviště bude konstrukční souvrství vozovky zesíleno. Navrhované sací odběrné místo bude tvořeno jímacím objektem, nátokovým potrubím, akumulací jímky o objemu 8m³ a sacím potrubím zakončeným savicovým šroubením A110. Nátokové potrubí do akumulací jímky je navrženo z potrubí HDPE 100 SDR11 225x13,4 mm.

Součástí předložených podkladů je hydrotechnický posudek k DSP zpracovaný [redacted] Vodohospodářský rozvoj a výstavba, a.s. s datem 1/2024. Podle závěru předloženého hydrotechnického posudku navržené úpravy, které zahrnují rekonstrukci povodňových zdí a výstavbu nové objízdné komunikace v areálu, nemají negativní vliv na odtokové poměry v oblasti – ani na rozsah záplavových území, ani na změnu hladiny za všech QN.

Součástí stavby bude kácení stromů na pravém břehu vodního toku Jizera.

Investorem akce bude: Škoda Auto, tř. Václava Klementa 869, 293 01 Mladá Boleslav II.

Stavba se nachází ve vodním útvaru číslo HSL_2040 - Jizera od toku Mohelka po Strenický potok včetně, na souřadnicích (S-JTSK) Y: 704262, X: 1011187.

K navrhovanému záměru vydáváme následující **stanovisko správce povodí**:

- a) **Z hlediska zájmů daných platným Národním plánem povodí Labe a Plánem dílčího povodí Horního a středního Labe (ustanovení § 24 až 26 vodního zákona)** je uvedený záměr možný, protože lze předpokládat, že záměrem nedojde ke zhoršení chemického stavu a ekologického stavu / potenciálu dotčených útvarů povrchových vod a chemického stavu a kvantitativního stavu útvarů podzemních vod, a že nebude znemožněno dosažení jejich dobrého stavu / potenciálu.

Toto hodnocení vychází z posouzení souladu předmětného záměru s výše uvedenými platnými dokumenty.

- b) **Z hlediska dalších zájmů sledovaných vodním zákonem a správou vodního toku Jizera a provozovatele VD Vaňkův jez a MVE Mladá Boleslav umístěných na vodním toku Jizera v ř.km 37,700** souhlasíme s navrhovaným záměrem za předpokladu splnění následujících podmínek:

- Požadujeme technologii prací volit tak, aby byla minimalizována rizika vzniku znečištění povrchových vod.
- Před zahájením stavby požadujeme (z důvodu částečného zasypání koryta Jizery) provést pasportizaci – zaměření stávajícího stavu koryta v úseku zásypu.
- Během realizace stavby nebude v souvislosti s předmětnou akcí snižována hladina vody v nadjezí Vaňkova jezu.
- Pro akci bude vypracován a předložen k odsouhlasení Povodňový a Havarijní plán stavby.
- Násyp v korytě Jizery bude umístěn pouze v nezbytném rozsahu a po nezbytně dlouhou dobu, poté bude bezzbytku z koryta odstraněn – toto bude doloženo zaměřením příčného profilu a porovnáno s původním stavem.
- Investor záměru požádá OOP (orgán ochrany přírody) o závazné stanovisko k zásahu do významného krajinného prvku a o povolení ke kácení dřevin. Investor stavby je osobou odpovědnou za provedení kácení a za případné škody způsobené třetím osobám.
- Vytěžená dřevní hmota nesmí být skladována ve vymezené aktivní zóně záplavového území. Těžební zbytky dřevní hmoty (klest) požadujeme na místě uklidit.
- Zbytky dřevní hmoty z vytěženého porostu budou uklizeny a bezodkladně odstraněny ze záplavového území vodního toku Jizera.

- Případné kompenzační opatření za odkácené dřeviny bude řešeno náhradní výsadbou dle požadavku OOP s minimálně 3-letou následnou péčí na náklady zhotovitele stavby.
- Stromy, které budou v rámci stavby zachovány je nutné řádně ochránit při stavbě samotné, viz standard SPPK A01 002:2017 Ochrana stromů při stavební činnosti, dbát především na kořenový prostor.
- Využitelná dřevní hmota, vytěžená z pozemku p.č. 923/1 k.ú. Dalovice, bude v rámci stavby vyvezena ze záplavového území Jizery a protokolárně předána zástupci Povodí Labe, státní podnik.
- Použité strojní a stavební mechanismy a dopravní prostředky budou v odpovídajícím technickém stavu, aby nedocházelo k únikům a úkapům ropných látek a dalších závadných látek.
- Zahájení a ukončení prací bude předem oznámeno na Povodí Labe, státní podnik – provozní středisko Mladá Boleslav (Ptácká 288, 293 01 Mladá Boleslav, úsekový technik – pan [REDAKCE]).

Upozorňujeme Vás na skutečnost, že Povodí Labe, státní podnik nenese odpovědnost za případné škody vzniklé průchodem velkých vod.

- c) **Z hlediska majetkoprávních vztahů** sdělujeme, že se navržený záměr dotýká majetku státu (*p.p.č. 923/1 v k.ú. Dalovice u Mladé Boleslavi*), k němuž vykonává právo vlastníka Povodí Labe, státní podnik, a z tohoto důvodu bude účastníkem případných správních řízení, vedených k tomuto záměru podle vodního nebo stavebního zákona. Podmínkou pro udělení souhlasu vlastníka pozemku se stavebním záměrem, v souladu s ustanovením §184a zákona č. 183/2006 Sb., o územním plánování a stavebním řádu, ve znění pozdějších předpisů, je majetkoprávní vypořádání záměrem (stavbou, činností) dotčeného majetku státu.

Ve věci uzavření příslušných smluvních vztahů se formou žádosti (s uvedením čísla jednacího tohoto stanoviska) obraťte na Povodí Labe, státní podnik - Závod Jablonec nad Nisou – provozní středisko Mladá Boleslav, Ptácká 288, 293 01 Mladá Boleslav [REDAKCE], přičemž Vaše žádost musí být doplněna o následující doklady:

- identifikační údaje smluvní strany, případně zplnomocnění pro zastupující osobu,
- kontaktní údaje žadatele,
- katastrální situační výkres z projektové dokumentace se zákresem trvalého a dočasného záboru pozemku, včetně vyčíslení těchto záborů,
- geometrický plán pro vymezení rozsahu věcného břemene k části pozemku (min. 2x originál), včetně vyčíslení plochy věcného břemene.


Podmínky udělení souhlasu vlastníka pozemků se stavebními záměry cizích stavebníků realizovaných na určeném majetku (pozemcích nebo stavbách) Povodí Labe, státní podnik (dle §184a stavebního zákona) v návaznosti na nezbytné majetkoprávní vypořádání jsou popsány na stránkách www.pla.cz (informace pro žadatele).

Toto stanovisko, které je podkladem pro vydání rozhodnutí nebo jiného opatření vodoprávního nebo jiného správního úřadu, nebo samosprávného orgánu, platí **2 roky** od data jeho vydání, pokud v této době nebylo využito pro vydání platného rozhodnutí nebo jiného opatření správními nebo samosprávnými orgány.

[REDAKCE]
vedoucí odboru
péče o vodní zdroje

Na vědomí

PL – Z1 Jablonec nad Nisou (PS Mladá Boleslav)

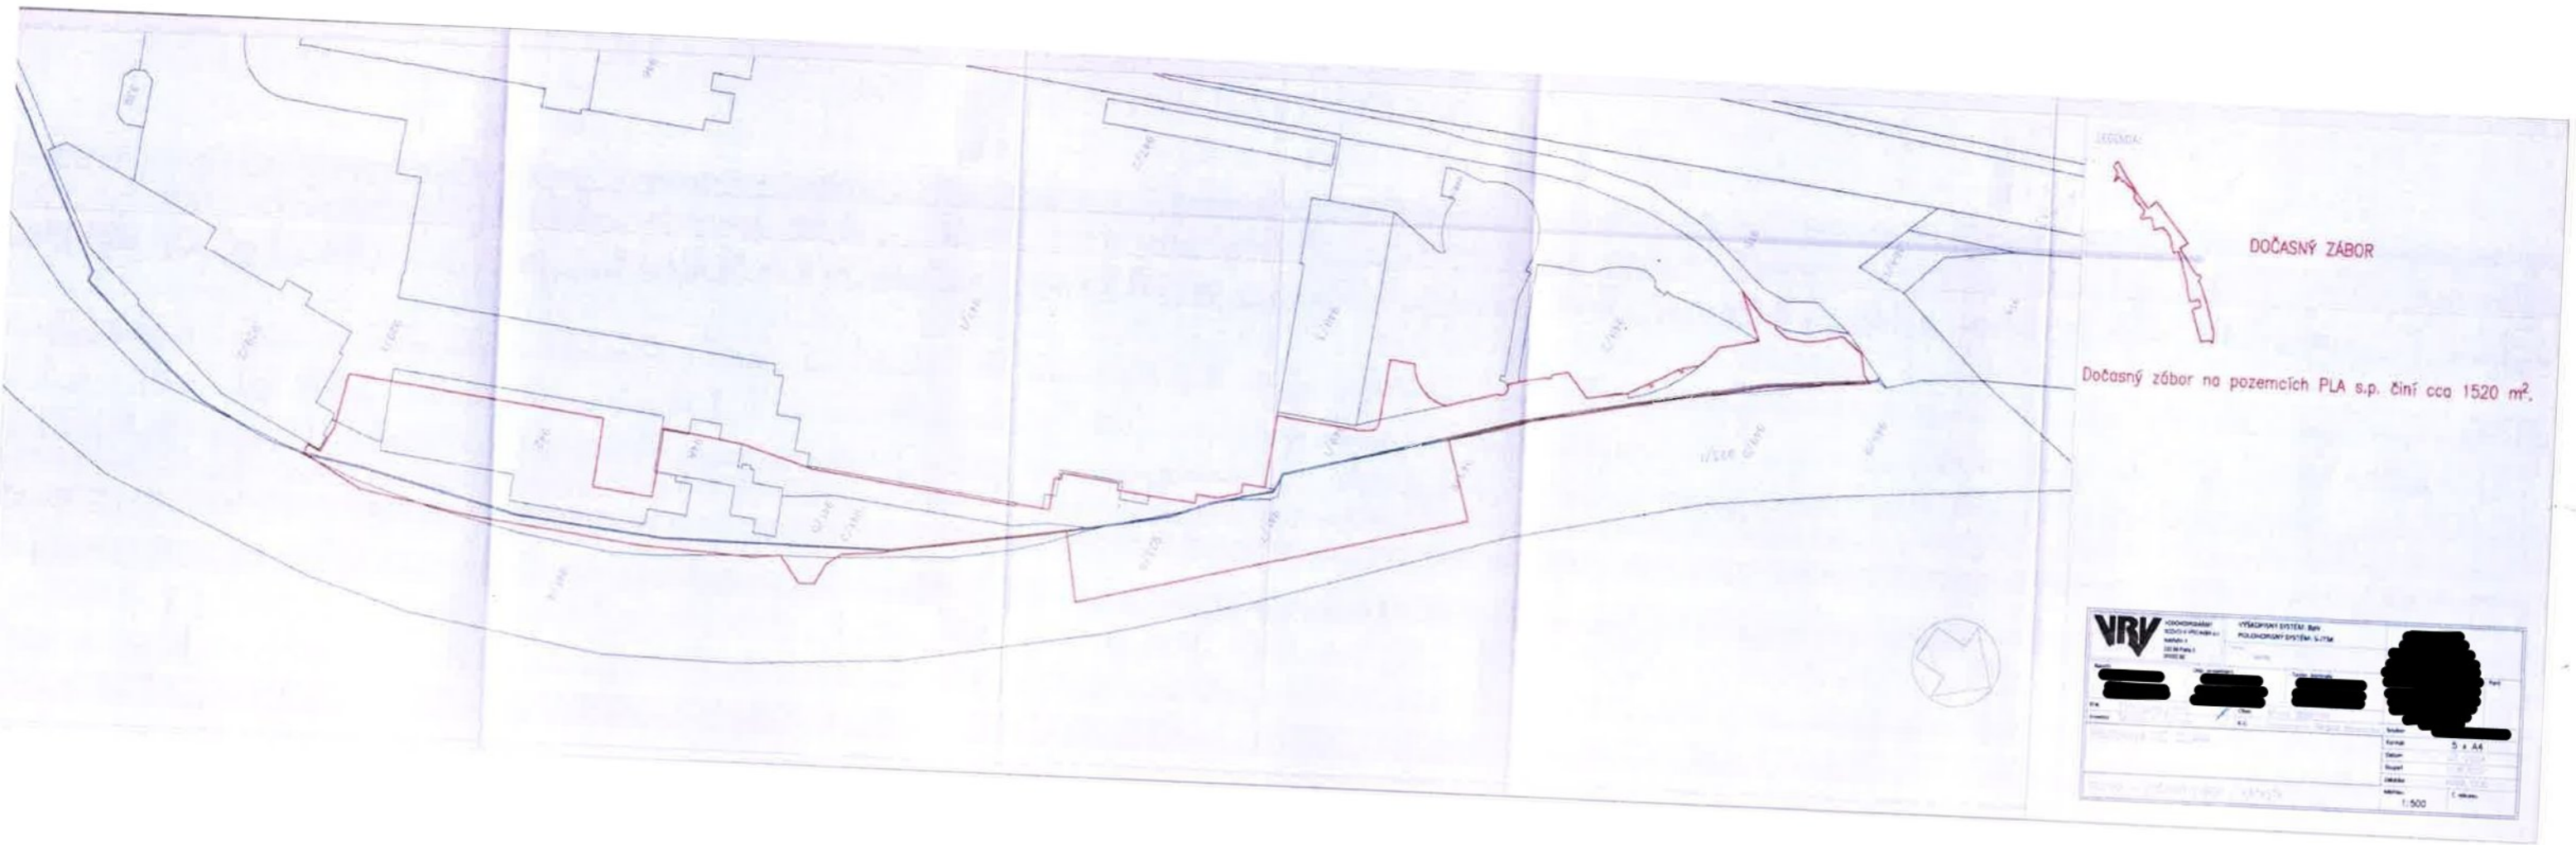

DOČASNÝ ZÁBOR

Dočasný zábor na pozemcích PLA s.p. činí cca 1520 m².

VRV VÝŠKOVÝ SYSTÉM 800
POLYKOVÝ SYSTÉM 517M

Objekt	5 x A4
Stav	
Číslo	
Podpis	
Stavba	
1:500	