BMNOV

Brno-město_Novolíšeňská 2411

Příloha k NS, M 1:100

LEGENDA

PRONAJATÝ PROSTOR - STŘECHA

PRONAJATÝ PROSTOR - MÍSTNOST ZS V PŘÍZEMÍ OBJEKTU

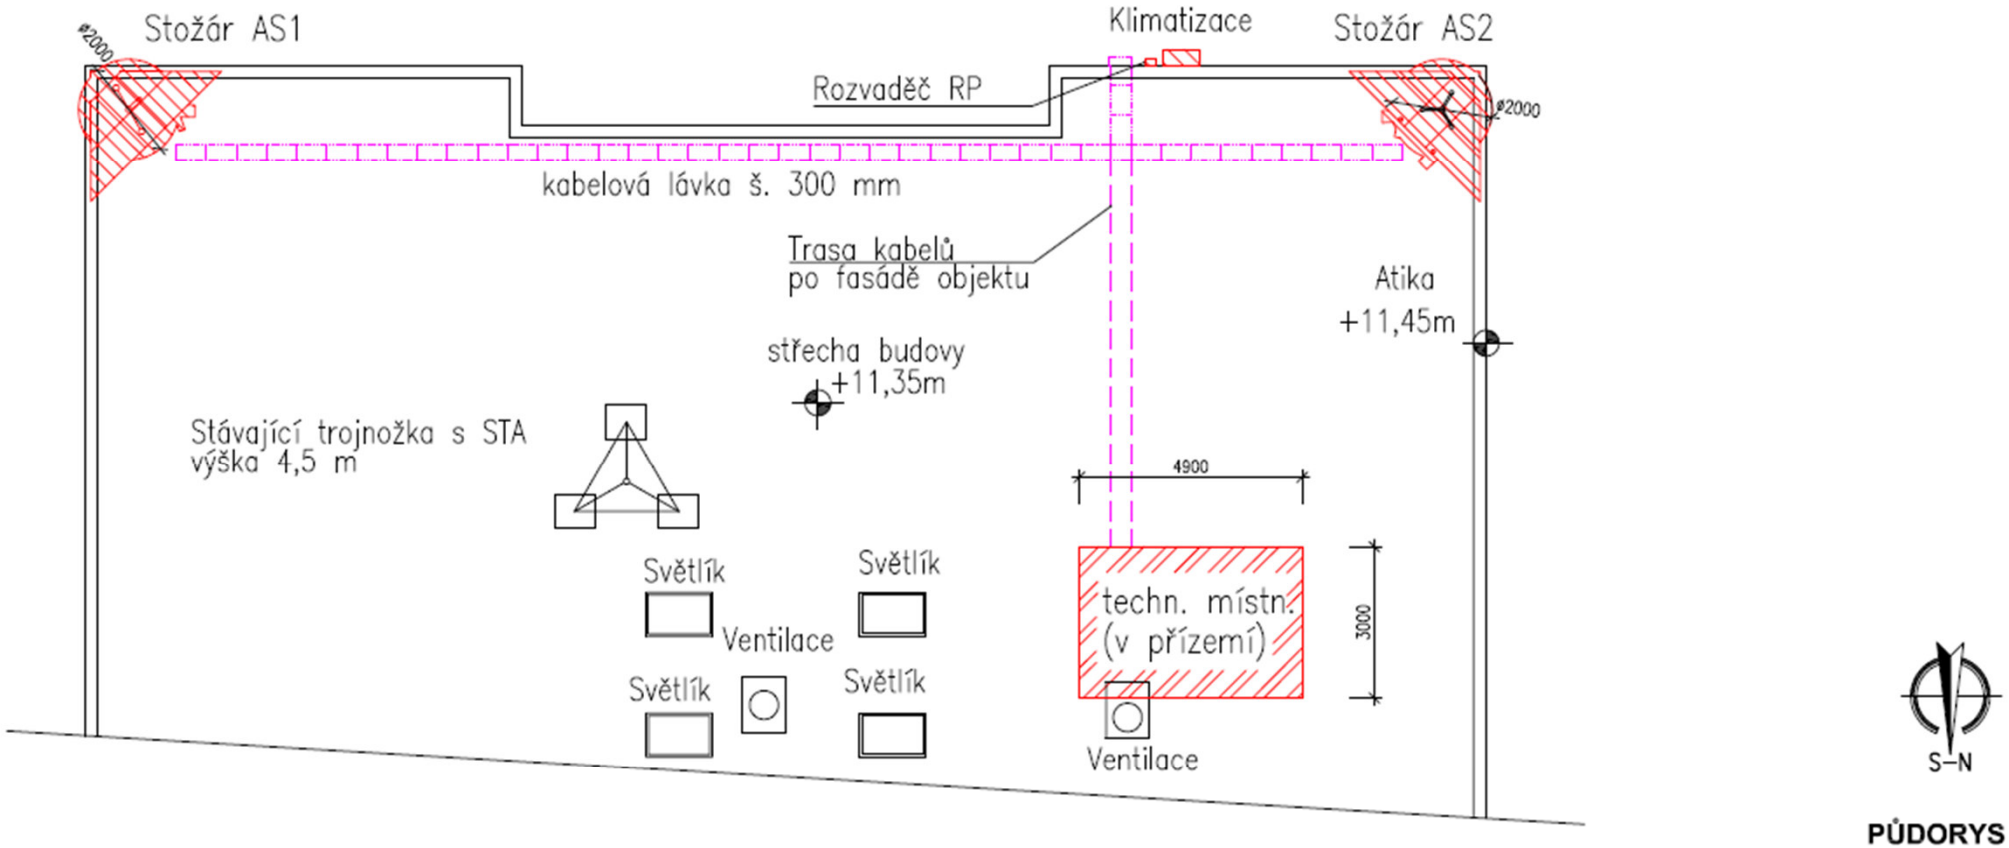

PŮDORYS

Měřítko 1:100, A3

Příloha č.1 k NS, list č.1,

28474_BMNOV_Budova, stavba č.p. 10001

na pozemku parc. č. 7458/1 v k. ú. Líšeň [612405]