

2019/00471/10

Dnešního dne uzavřely tyto smluvní strany

Město Poděbrady

se sídlem Jiřího náměstí 20/1, 290 31 Poděbrady

IČ: 00239640

DIČ: CZ 00239640

zastoupené Mgr. Romanem Schulzem, starostou města

dále jen „Objednatel“

a

Městská realitní Poděbrady, a.s.

se sídlem nám. T.G.Masaryka 1130/18, 290 01 Poděbrady

IČ: 46357564

DIČ: CZ 46357564

zast. PaedDr. Miroslavem Káninským, předsedou správní rady

dále jen „Zhotovitel“

tento

DODATEK č. 10

SMLOUVY O DÍLO ze dne 26.9.2019

dle ust. § 2586 a násl. zákona č. 89/2012 Sb., občanského zákoníku, v platném znění

Budovy ve výlučném vlastnictví Objednatele

I. Předmět Dodatku

Dne 26.9.2019 byla uzavřena mezi smluvní stranami uzavřena Smlouva o dílo dle ust. § 2586 a násl. zákona č. 89/2012 Sb., občanského zákoníku, v platném znění, která upravuje práva a povinnosti smluvních stran ohledně Budov ve výlučném vlastnictví Objednatele (dále jen „Smlouva“).

Smluvní strany tímto Dodatkem č. 10 nahrazují:

1/ Přílohu č. 2 – Vymezené prostory Budovy Pentagonu pro potřeby úklidu

2/ Přílohu č. 5 - Ceník úklidu Budov.

novým zněním Příloh č. 2 a 5, které jsou součástí tohoto Dodatku.



II. Závěrečná ustanovení

Smluvní strany prohlašují, že v ostatních částech zůstává Smlouva nezměněna.

Tento Dodatek je sepsán ve čtyřech stejnopisech, z nichž dva obdrží Objednatel a dva Zhotovitel.

Dodatek č. 10 byl projednán a schválen usnesením Rady města Poděbrady č. 314/2024 ze dne 29.5.2024.....

V Poděbradech dne 7.6.2024.....

  


Příloha č. 2 Vymezené prostory Budovy Pentagonu pro potřeby úklidu

od 01.03.2021

Úklid společných prostor (zvýrazněno oranžově)


Legenda: Prostory úklidu společných prostor Prostory MěÚ Společné prostory

► přízemí (hala)

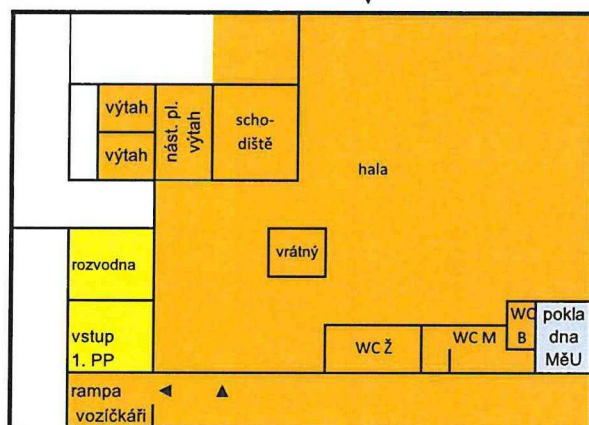

hala	188,00 m ²
vrátnice	7,50 m ²
výtahy vč. nást. ploch	18,40 m ²
schodiště	14,05 m ²
WC Ž	8,00 m ²
WC M + bezbar. WC	7,50 m ²
pokladna MěÚ	14,95 m ²
schodiště do 1. PP	2,90 m ²
celkem	261,30 m²


► přízemí (východní část budovy)

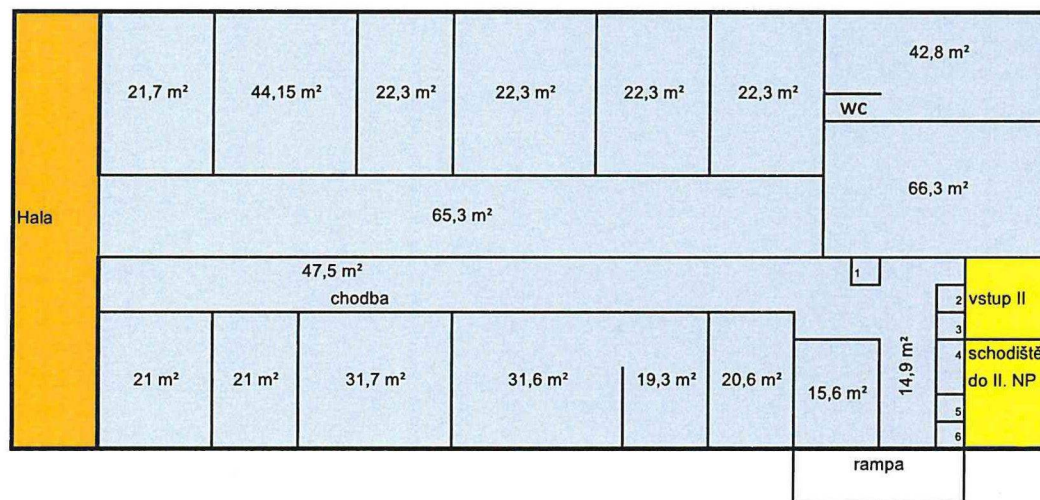


- 1 úklidová komora
- 2 předsíňka
- 3 WC
- 4 sprcha
- 5 předsíňka
- 6 WC

vstup II	8,32 m ²
schodiště do II. NP	17,37 m ²


► 1. patro

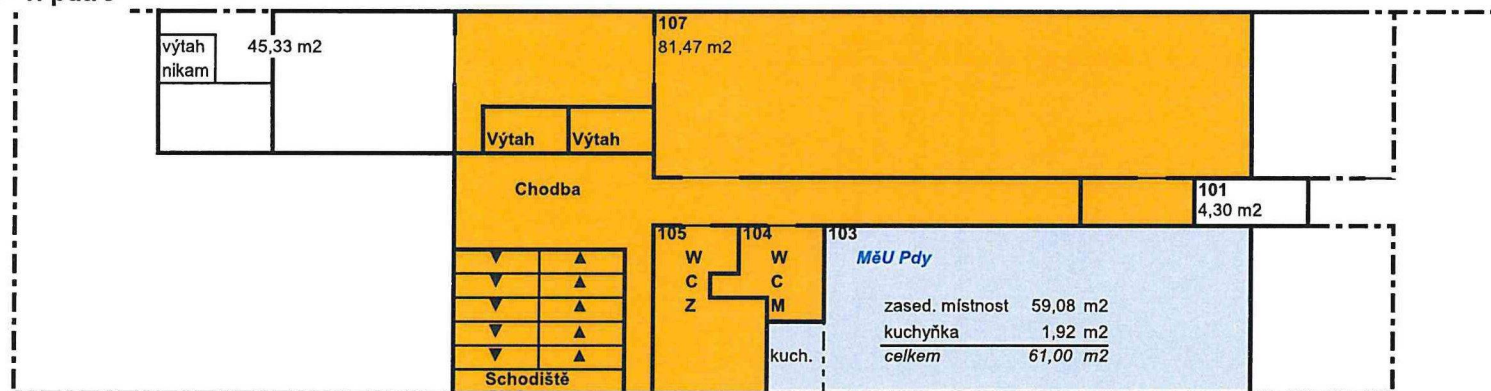

► 2. patro

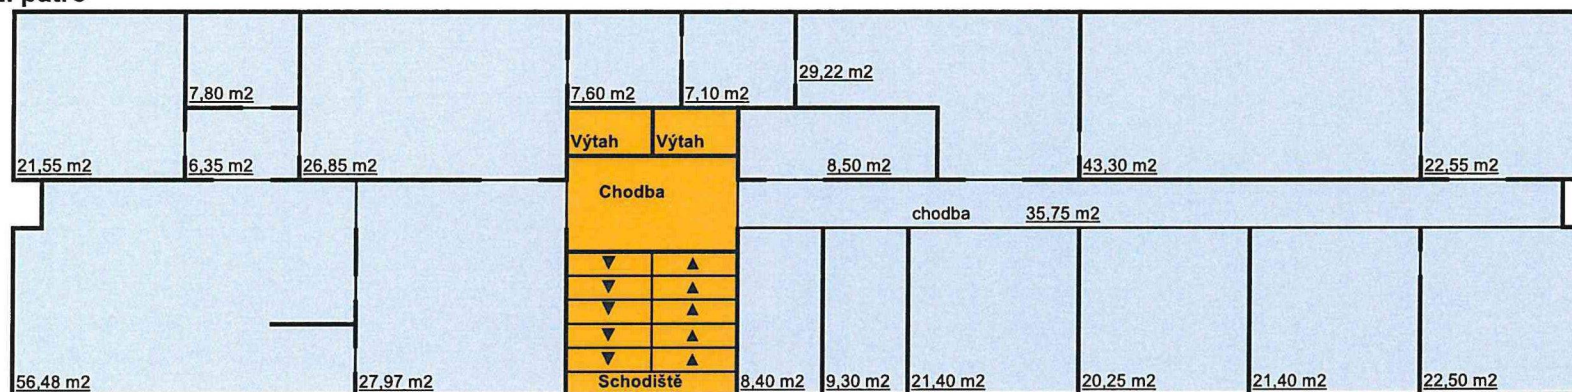


► 3. patro

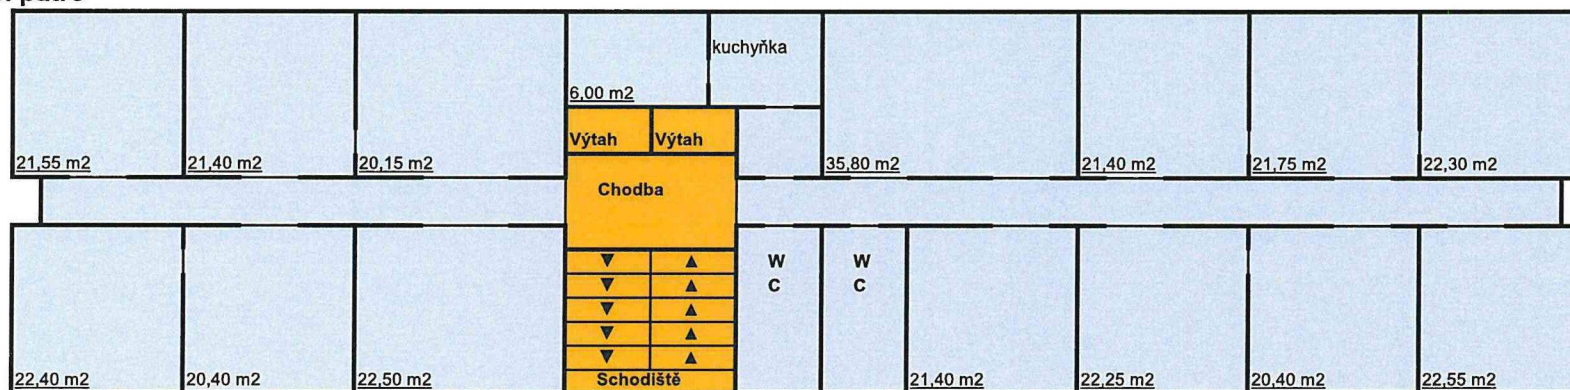

► 4. patro

Centrum sociálních a zdravotních služeb, o.p.s.

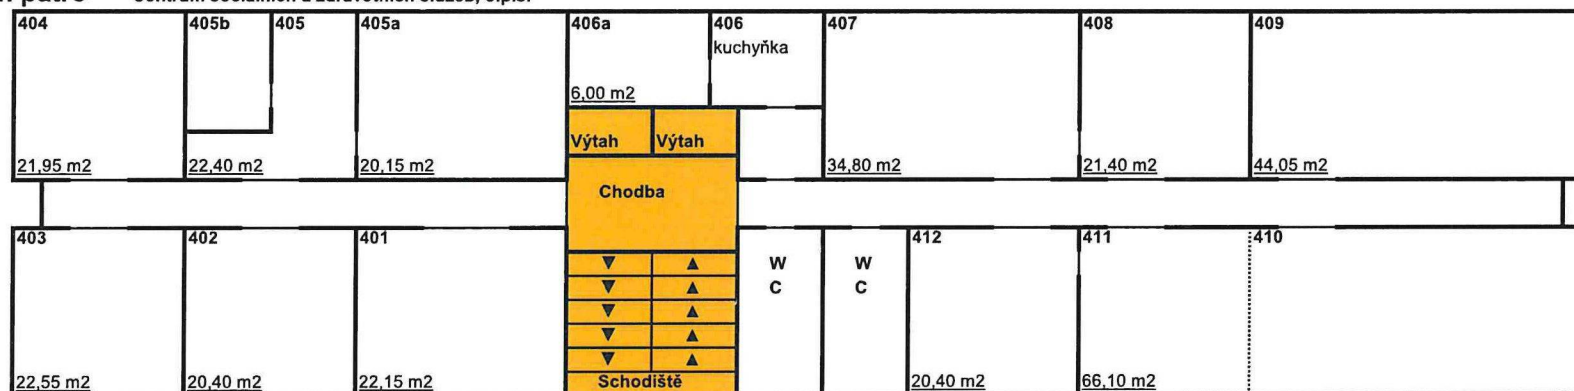

► 5. patro


MR Pdy, a.s.

archiv 47,2m ²	oddělená zasedací místnost 47,30m ²	kuchyňka 15,45m ²	kancelář 508 34,85m ²	kancelář 507 21,05m ²	kancelář 506 21,05m ²	kancelář 505 22,4m ²
		Výtah	PC 4,2m ²			
		Výtah				
		Chodba 13,8m ²	37,60m ²			
	55,70m ² zbylá část zasedací místnosti	▼	9,95m ² W C	9,5m ² W C	kancelář 501 21m ²	kancelář 502 19,85m ²
		▼			kancelář 503 21,05m ²	kancelář 504 22,4m ²
		▼				
		▼				
		▼				
		Schodiště				


► 6. patro

603 21,55 m ²	604 21,40 m ²	605 20,15 m ²	606a 8,60 m ²	606 kuchyňka	607 36,25 m ²	608 Úřad práce Nymburk 21,40 m ²	609 Úřad práce Nymburk 21,75 m ²	610 Úřad práce Nymburk 22,30 m ²
			Výtah	Výtah				
			Chodba					
			▼	▼	W	614 Úřad práce Nymburk 21,40 m ²	613 Úřad práce Nymburk 21,40 m ²	612 Úřad práce Nymburk 21,75 m ²
			▼	▼	C			611 Úřad práce Nymburk 22,30 m ²
			▼	▼				
			▼	▼				
			Schodiště					
602a 21,55 m ²	602 22,40 m ²	601 21,15 m ²						


► 7. patro

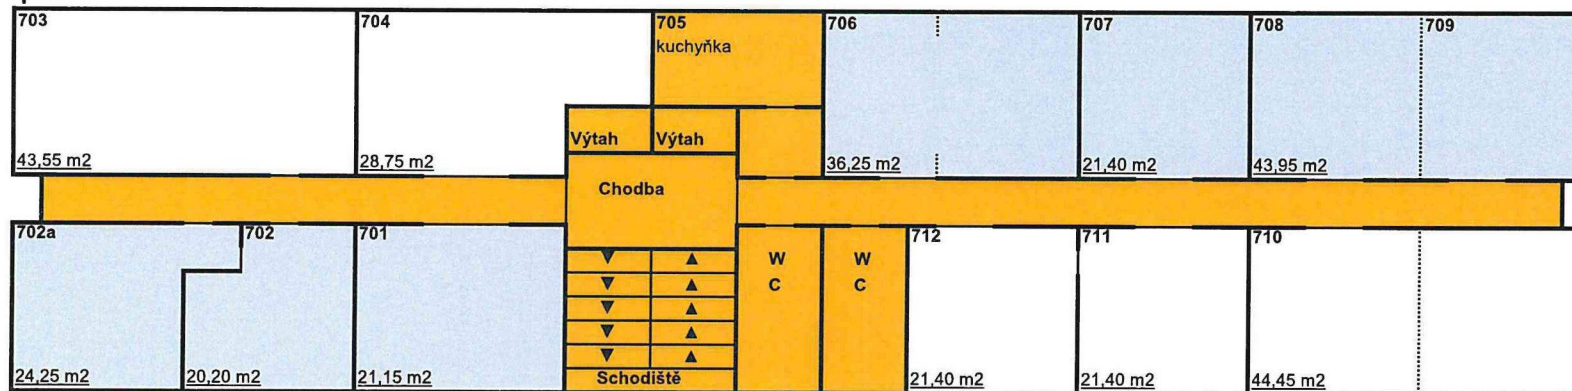


► 8. patro

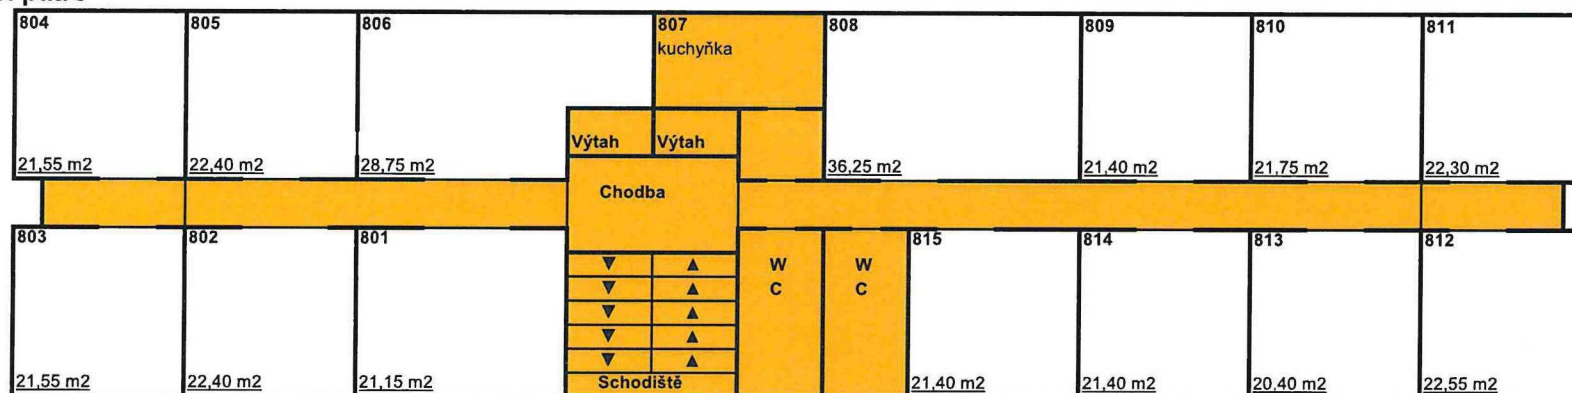

► 9. patro - střecha

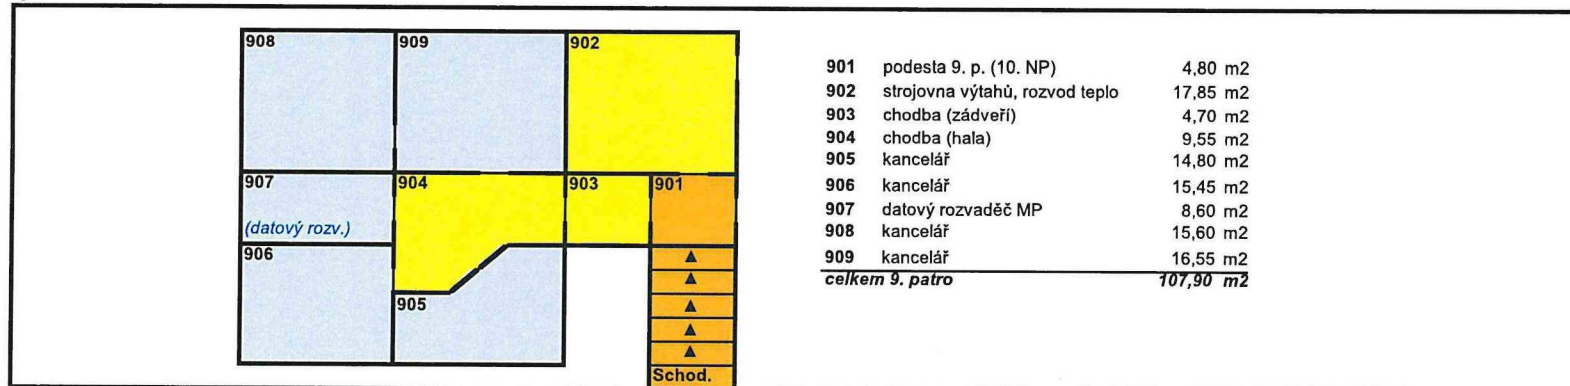

► 1. patro - východní část

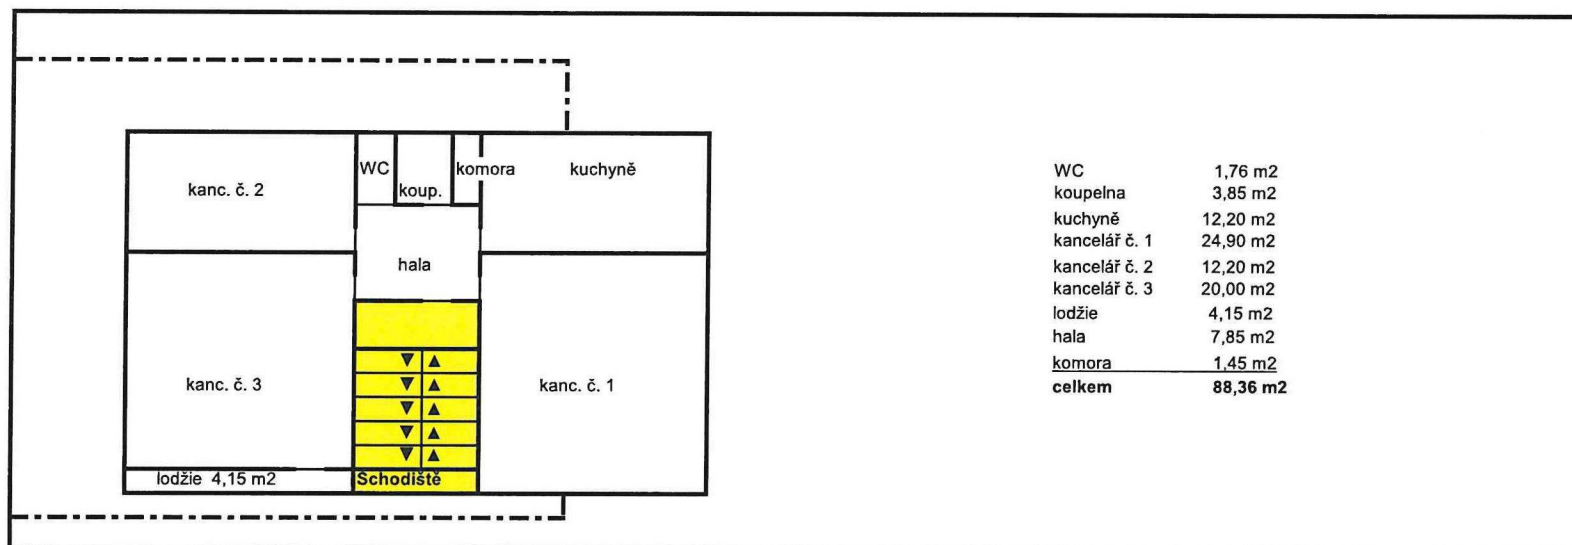

► garáže

garáž č. 6	◀
garáž č. 5	◀
garáž č. 4	◀
garáž č. 3	◀
garáž č. 2	◀
garáž č. 1	◀

<u>garáž č. 6</u>	nájemce: <u>MěÚ Poděbrady</u>
<u>garáž č. 5</u>	nájemce: <u>MěÚ Poděbrady</u>
<u>garáž č. 4</u>	nájemce: <u>MěÚ Poděbrady</u>
<u>garáž č. 3</u>	nájemce: <u>MěÚ Poděbrady</u>
<u>garáž č. 2</u>	nájemce: <u>Městská realitní Pdv, a.s.</u>
<u>garáž č. 1</u>	nájemce: <u>MěÚ Poděbrady</u>

Příloha č. 5

Ceník úklidu Budov

- nám. T. G. Masaryka 1130/18 – 32.000,- Kč/měs
- Průběžná 41/IX, Přední Lhota – 2.500,- Kč/měs
- nám. 5. května 3/III – 5.500,- Kč/měs
- Jiráskova 252/III – 12.500,- Kč/měs
- nám. T. G. Masaryka 796/III – 13.500 Kč/měs
- Krátká 333/III – 2.800,- Kč/měs
- Kunštátská 1136/III – 3.250,- Kč/měs