


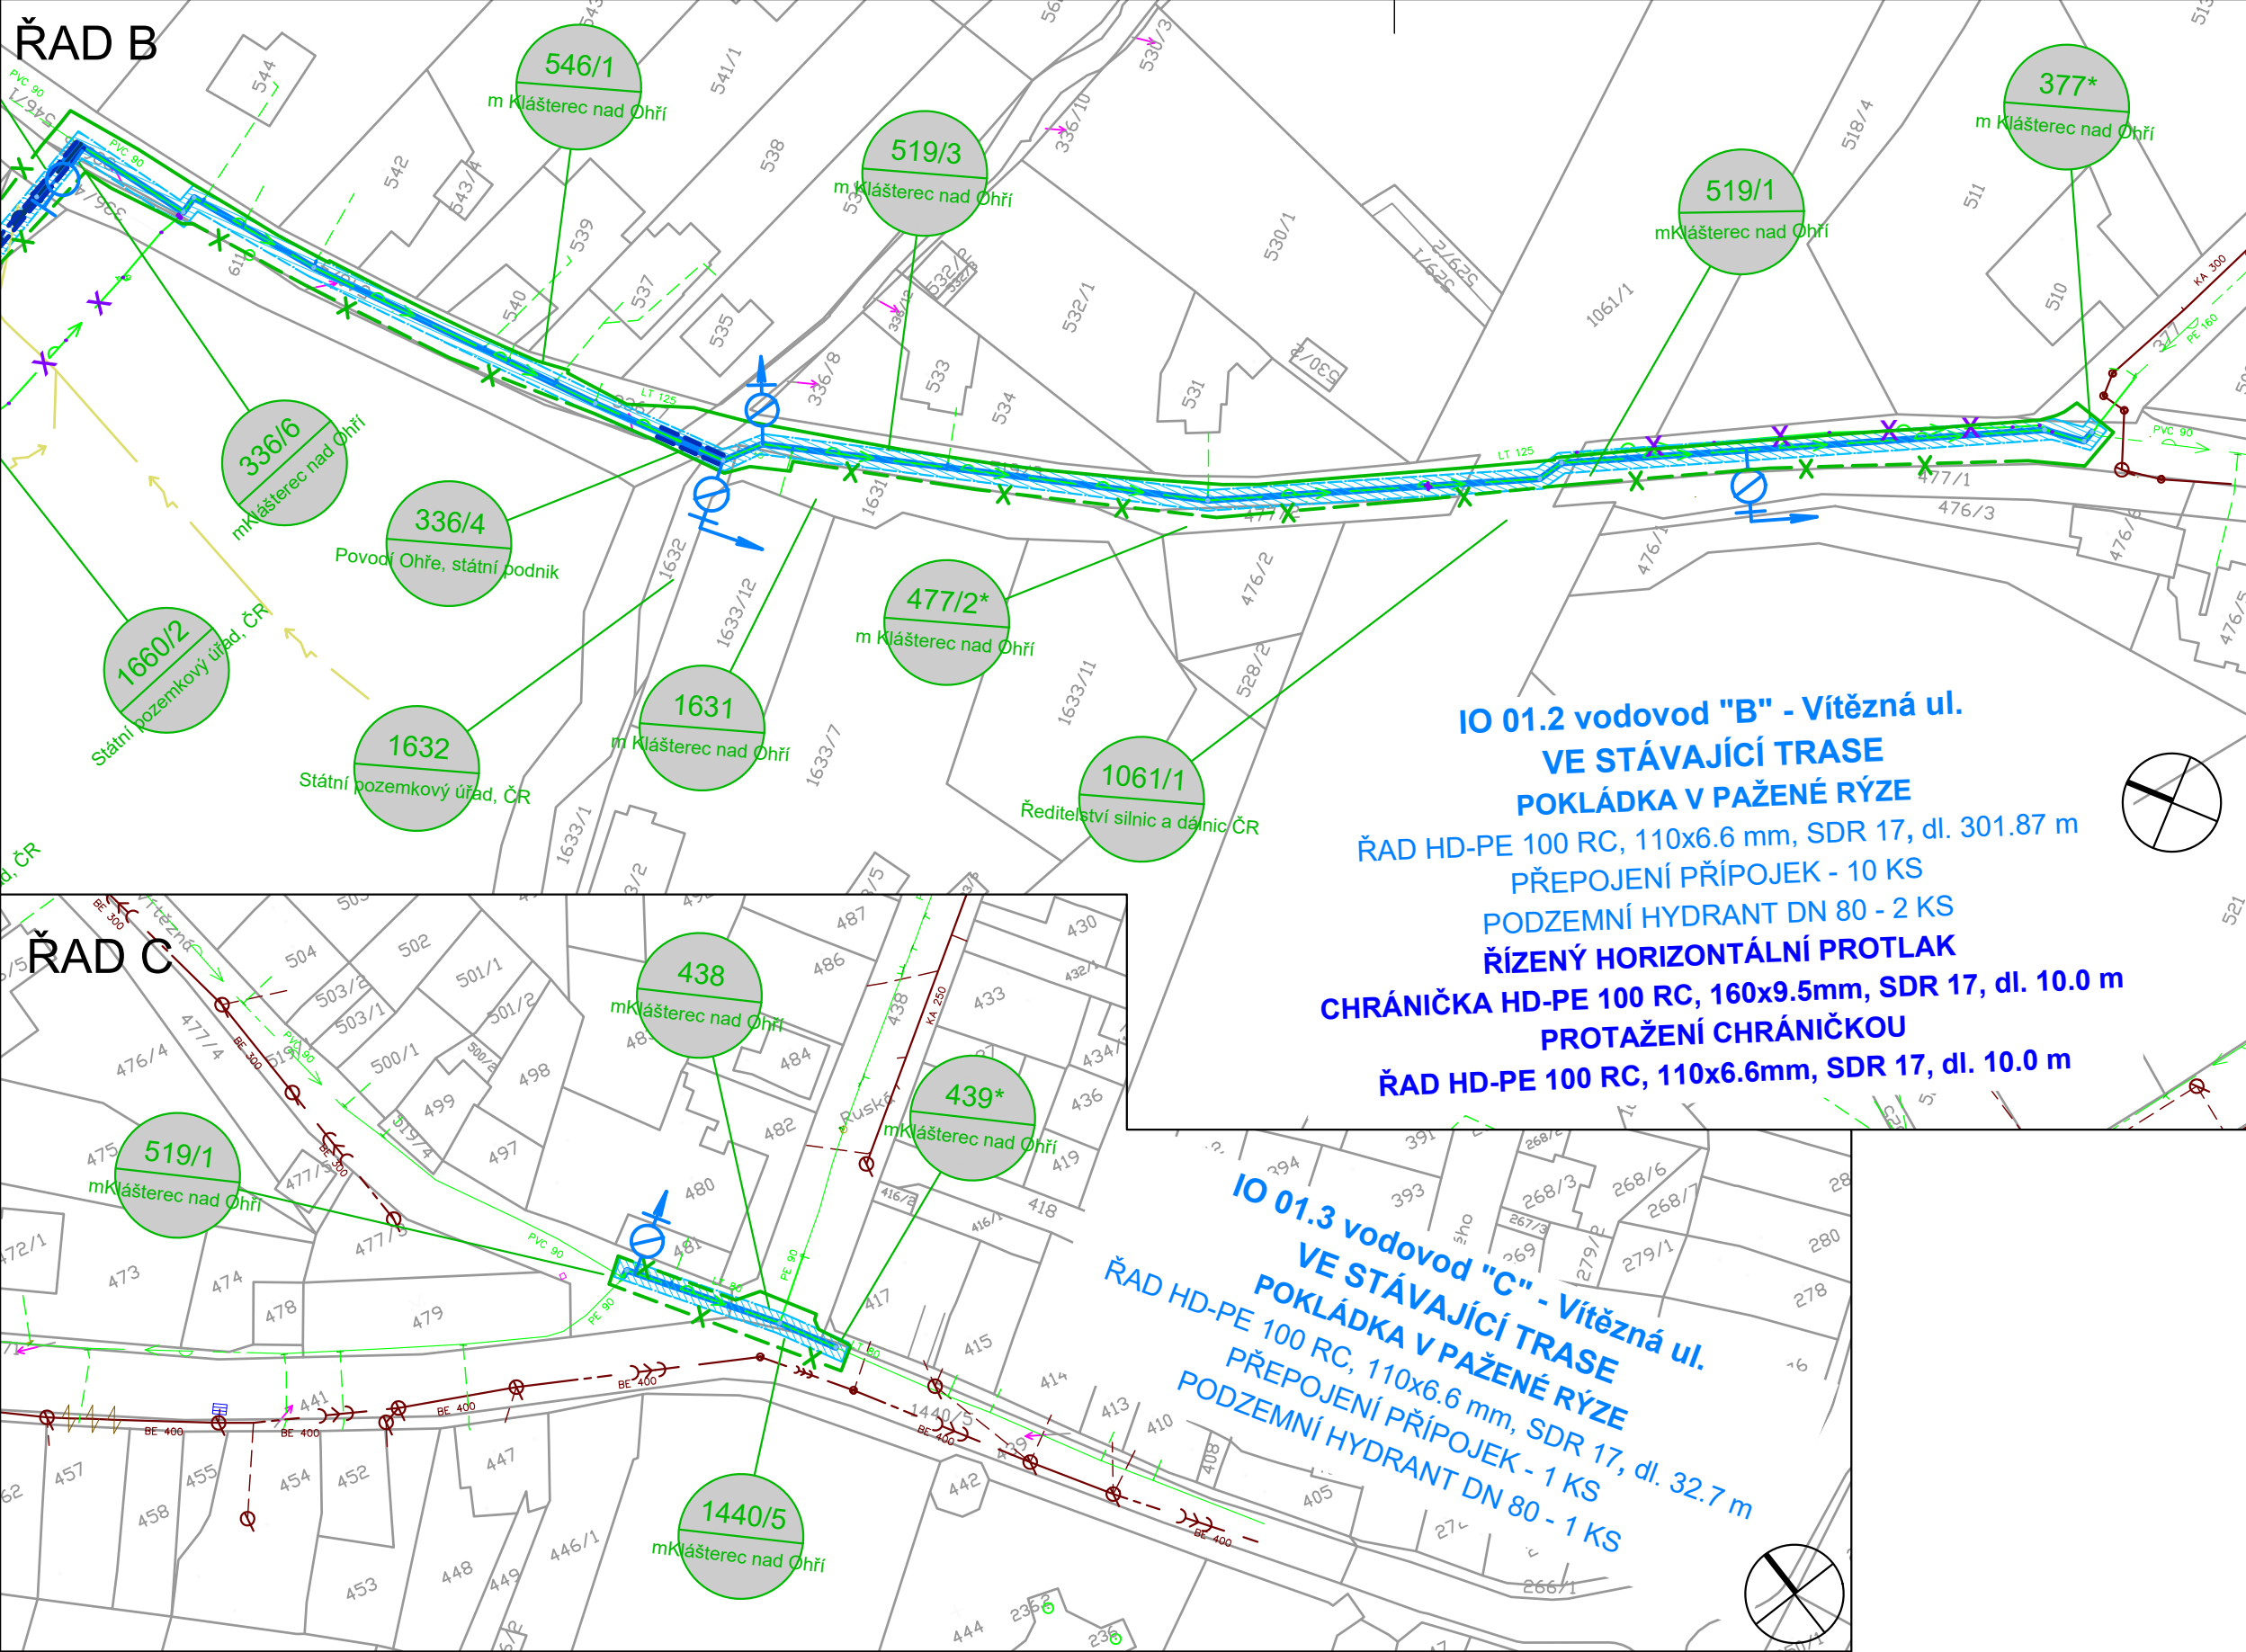

LEGENDA:
NAVRHOVANÉ INŽENÝRSKÉ SÍTĚ A TRASY:

- IO 01 - REKONSTRUKCE VODOVODU

VE STÁVAJÍCÍ TRASE

- pokládka v pažené rýze
připojení přípojek, objekty
- řízené horizontální vrtání

V NOVÉ TRASE

- pokládka v pažené rýze
připojení přípojek, objekty
- řízené horizontální vrtání
- rušený vodovod, objekty

- dočasný zábor stavbou

- ochranné pásmo vodovod + popis

KATASTRÁLNÍ SITUAČNÍ VÝKRES 2
KLÁŠTEREC NAD OHŘÍ, VÍTEZNÁ

- SVS
- gravitační kanalizace
 - jednotná - V PROVOZU
 - splašková - V PROVOZU
 - dešťová - V PROVOZU
 - NEPŘEVZATO
 - ZRUŠENO
 - ODSTAVENO
 - vodovod pitné vody
 - II. kat - V PROVOZU
 - III. kat - V PROVOZU
 - III. kat - NEPŘEVZATO

POZEMKY DOTČENÉ STAVBOU:

- 155/2
m Chomutov
- parc. č. pozemku dle KN dotčeného stavbou
- umístění vlastního SO, IO, PS + ochranné pásmo

- 155/2*
m Chomutov
- parc. č. pozemku dle KN dotčeného stavbou
- ochranné pásmo bez umístění vlastního IO/SO/PS

- 225/27
m Chomutov
- parc. č. pozemku dle KN dotčeného stavbou
- zábor stavby pro umístění zařízení staveniště,
manipulační prostor, deponie apod.

SOUŘADNICOVÝ SYSTÉM JTSK
VÝŠKOVÝ SYSTÉM BALT P.V.

d plus
PROJEKTOVÁ A INŽENÝRSKÁ A S



SEVEROČESKÉ VODOVODY A KANALIZACE
AKCIOVÁ SPOLEČNOST

ÚTVAR PROJEKCE
SLADOVNICKÁ 1082
463 11 LIBEREC – VRATISLAVICE

INVESTOR: SEVEROČESKÁ VODÁRENSKÁ SPOLEČNOST, A.S.	KRAJ: Ústecký	FORMÁT:	3 x A4
PŘÍLOHA: C. SITUAČNÍ VÝKRESY		DATUM:	01/2024
		STUPEŇ:	DPS
		ČÍSLO ZAKÁZKY:	12141/4 (4791/5)
AKCE: KLÁŠTEREC NAD OHŘÍ REKONSTRUKCE VODOVODU – CV 015 158		MĚŘÍTKO: 1:1000	ČÍSLO VÝKRESU: C.4.2 ČÍSLO PARÉ: