

Město Znojmo, IČO 002 93 881, DIČ CZ00293881
povinný subjekt dle § 2 odst. 1 zákona č. 340/2015 Sb. (o registru smluv)
se sídlem: Znojmo, Obroková 1/12, PSČ 669 02
jednající Ing. Ivanou Solařovou, starostkou

jako budoucí povinný ze služebnosti na straně jedné (dále jen „**budoucí povinný**“)

a

EG.D, a.s., IČO 280 85 400
se sídlem: Lidická 1873/36, Černá Pole, 602 00 Brno
zapsána v obchodním rejstříku vedeném Krajským soudem v Brně, spisová značka B 8477,
zastoupená zaměstnancem r

jako budoucí oprávněná ze služebnosti na straně druhé (dále jen „**budoucí oprávněná**“)

tímto spolu (společně dále jen „**smluvní strany**“) uzavírají níže uvedeného dne, měsíce a roku podle ust. § 1785 a násl. zákona č. 89/2012 Sb., občanský zákoník, v platném znění (dále jen „**občanský zákoník**“) ve spojení s ust. § 25 odst. 4 zákona č. 458/2000 Sb., energetický zákon, ve znění pozdějších předpisů (dále jen „**energetický zákon**“) tento

Dodatek č. 0112/2023/1

ke Smlouvě o uzavření budoucí smlouvy o zřízení věcného břemene číslo 0112/2023
(dále jen „**tento Dodatek**“)

I.

Ustanovení čl. I. odstavce 1. 1. Smlouvy o uzavření budoucí smlouvy o zřízení věcného břemene číslo 0112/2023 ze dne 02. 06. 2023 (dále jen „**Smlouva**“) se doplňuje na následující znění:

Budoucí povinný je vlastníkem pozemku:

- *pozemku parcelní číslo 647/1, druh pozemku: ostatní plocha, o výměře 26 755 m²,*

pozemek zapsán v katastru nemovitostí na LV č. 10001 vedeném Katastrálním úřadem pro Jihomoravský kraj, Katastrální pracoviště Znojmo, pro okres Znojmo, obec Znojmo, pro katastrální území *Znojmo-město* (dále jen „**Budoucí služební pozemek**“).

Ustanovení čl. I. odstavce 1.2. Budoucí oprávněná prohlašuje, že bude realizovat na Budoucím služebném pozemku stavbu s názvem „**1040021942_Znojmo TS Koželužská**“. V rámci této

stavby dojde k rekonstrukci vysokého napětí, umístění nového kabelu vysokého napětí a podpěrného bodu. Jde o distribuční soustavu, která bude zřizována a provozována ve veřejném zájmu podle ust. § 2 odst. 2 písm. a) bod 1 energetického zákona.


II.

- 2.1. Ostatní ujednání Smlouvy se nemění a zůstávají v platnosti.
- 2.2. Tento dodatek nabývá platnosti a účinnosti dnem jeho podpisu oběma smluvními stranami. Podmiňuje-li zákon č. 340/2015 Sb., o registru smluv, ve znění pozdějších předpisů (dále jako „ZRS“), nabytí účinnosti Dodatku jeho uveřejněním v registru smluv dle ZRS, pak bez ohledu na ostatní smluvní ustanovení nabude Dodatek účinnosti nejdříve okamžikem jeho uveřejnění v registru smluv dle ZRS. Pokud Dodatek podléhá povinnosti uveřejnit jej v registru smluv, tak v souladu se ZRS, se budoucí povinný zavazuje, že Dodatek uveřejní do třiceti (30) dnů ode dne podpisu Dodatku oběma smluvními stranami, přičemž v rámci uveřejnění Dodatku v registru smluv začerní veškeré osobní údaje v tomto Dodatku obsažených.
- 2.3. Tento dodatek je vyhotoven v elektronické podobě ve formátu PDF/A a bude podepsán zaručenými elektronickými podpisy smluvních stran založených na kvalifikovaném certifikátu pro elektronický podpis nebo kvalifikovaném elektronickém podpisu v souladu s ustanoveními zákona č. 297/2016 Sb., o službách vytvářejících důvěru pro elektronické transakce, ve znění pozdějších předpisů. Každá ze smluvních stran obdrží dodatek v elektronické podobě s uvedenými elektronickými podpisy.
- 2.4. Zřízení služebnosti bylo schváleno na schůzích Rady města Znojma dne 23. 01. 2023, usnesením č. 11/2023 (bodem č. 372) a dne 08. 04. 2024, usnesením č. 69/2024 (bodem č. 2413).

Ve _____ dne _____


Ve _____ dne _____

Budoucí povinný:

 


za **Město Znojmo**
Ing. Ivana Solařová, starostka

Budoucí oprávněná:

 




za **EG.D, a.s.**

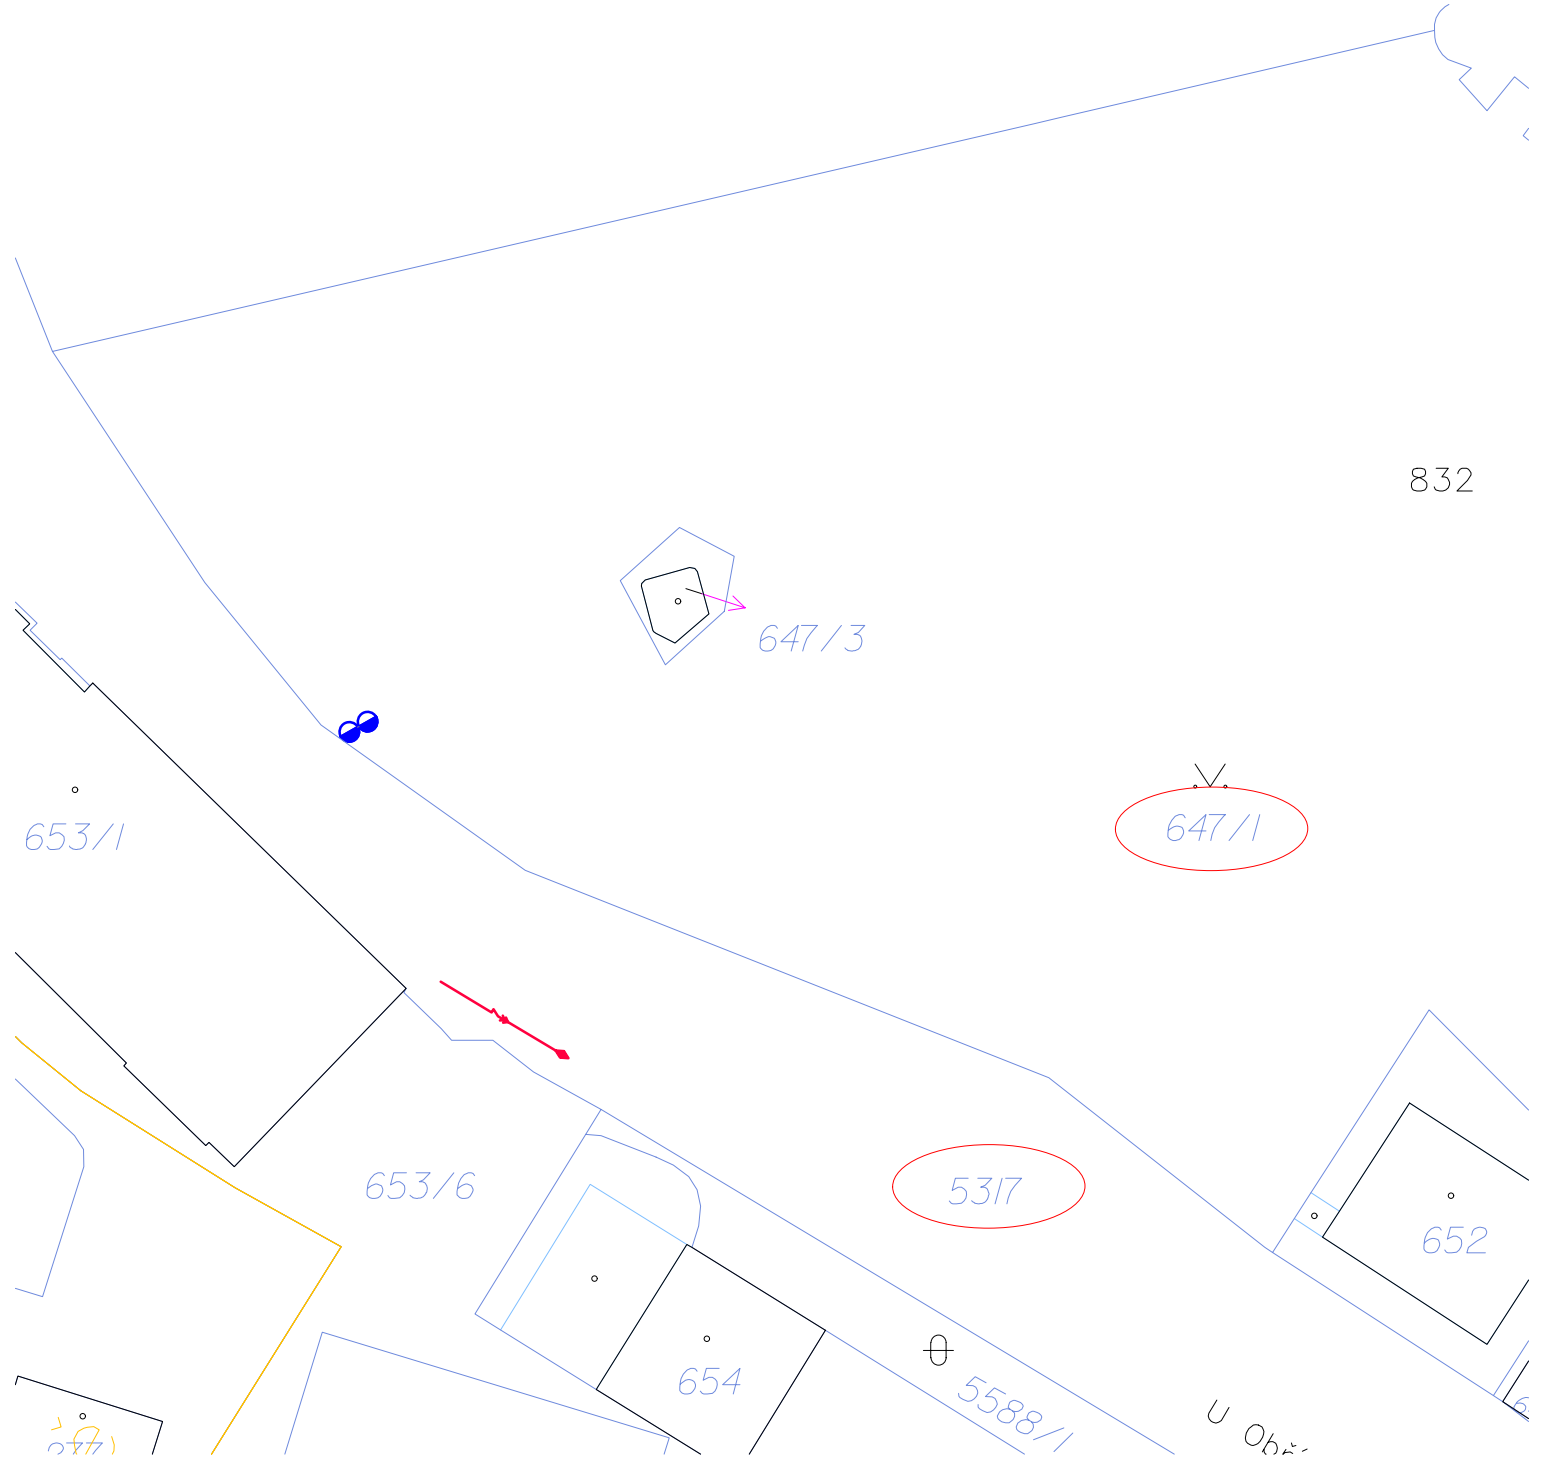




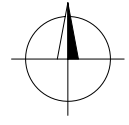


 SO 01 LEGENDA NAVRŽENÝCH SÍTÍ SOUČÁSTÍ US:


-  KABELOVÉ VEDENÍ VN
-  KABELOVÁ SPOJKA VN
-  PROTĽAK / CHRÁNIČKA

LEGENDA OSTATNÍ:




-  HRANICE PARCEL
-  VNITŘNÍ HRANICE PARCEL
-  DOTČENÉ PARCELY STAVBOU



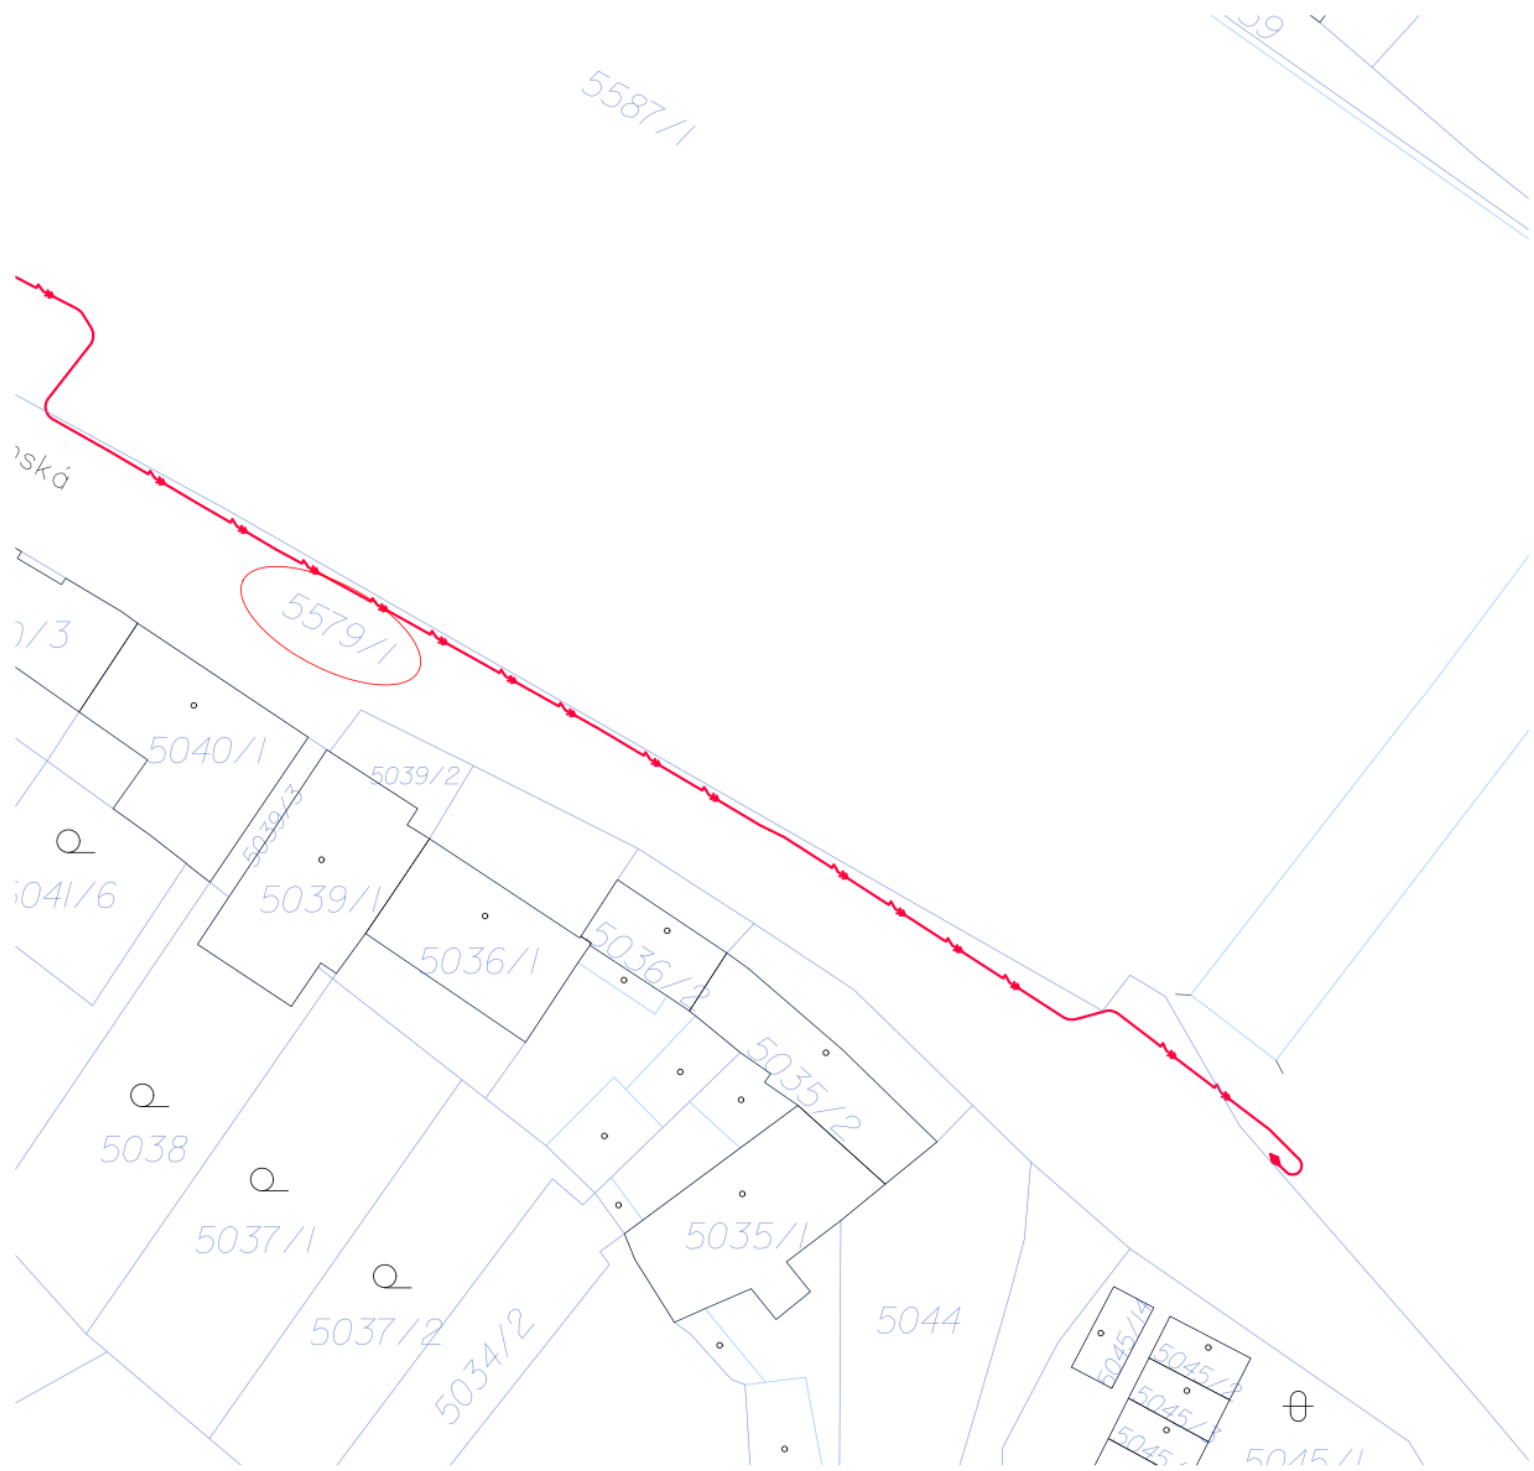


Příloha č. 1
 Situační snímek plánovaného umístění EZ
 Stavba: Znojmo TS Koželužská
 Číslo stavby (hlášení): 1040021942
 K.ú. Znojmo-město [793418]
 Měřítko 1:500

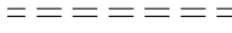

**SO 01 LEGENDA NAVRŽENÝCH SÍTÍ
SOUČÁSTÍ US:**

-  KABELOVÉ VEDENÍ VN
-  KABELOVÁ SPOJKA VN
-  PROTĽAK / CHRÁNIČKA

LEGENDA OSTATNÍ:

-  HRANICE PARCEL
-  VNITŘNÍ HRANICE PARCEL
-  DOTČENÉ PARCELY STAVBOU



Příloha č. 2
 Situační snímek plánovaného umístění EZ
 Stavba: Znojmo TS Koželužská
 Číslo stavby (hlášení): 1040021942
 K.ú. Znojmo-město [7934 18]
 Měřítko 1:500

