
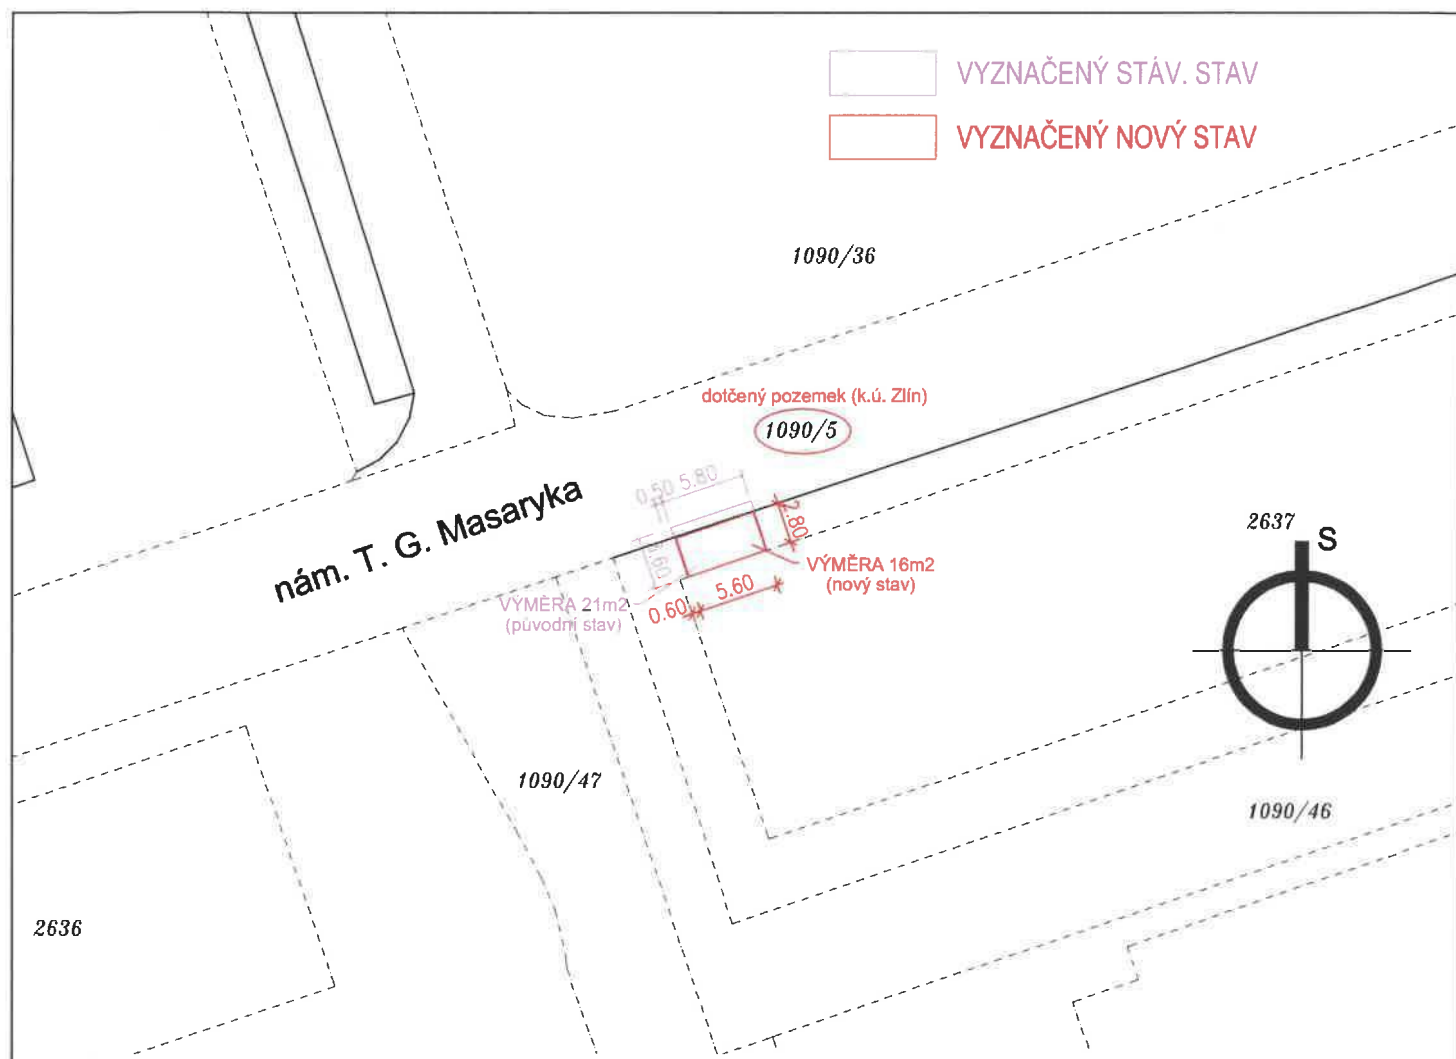
 
 


 

±0,000 = STÁV. ÚROVEŇ PODLAHY V 1.NP

Výškový systém = B.p.v.
Souřadnicový systém = JTSK

HLAVNÍ PROJEKTANT:		STEMIO a.s. sídlo:		ČÍSLO PARÉ:	AUTORIZACE:
Stemio					
SUBDODAVATEL:		DATUM:	10/2023		
		MĚŘÍTKO:	1:500		
		STUPEŇ PD:	DOS		
OBJEDNATEL:	Gymnázium a jazyková škola s právem státní zkoušky Zlín, nám. T.G.Masaryka 2734, 760 01 Zlín	ZAKÁZKA ČÍSLO:	23 - 857		
		MANAŽER PROJEKTU:			
NÁZEV AKCE:	STUDIE OPRAVY STÁV. VSTUP. SCHODIŠTĚ - GYMNÁZIUM A JAZYKOVÁ ŠKOLA, nám. T.G.Masaryka 2734, 760 01 Zlín	ARCHITEKT:			
		ODP. PROJ. PROFESE:			
STAVEBNÍ OBJEKT:		PROJEKTANT:			
OZNAČENÍ PROFESE:	C SITUACE	CAD FILE:	..		
OBSAH:	SITUACE - POZEMKU (původní a nový stav)	OZNAČENÍ PROFESE:	ČÍSLO VÝKRESU - REVIZE:		
		C	C.4 - 00		