


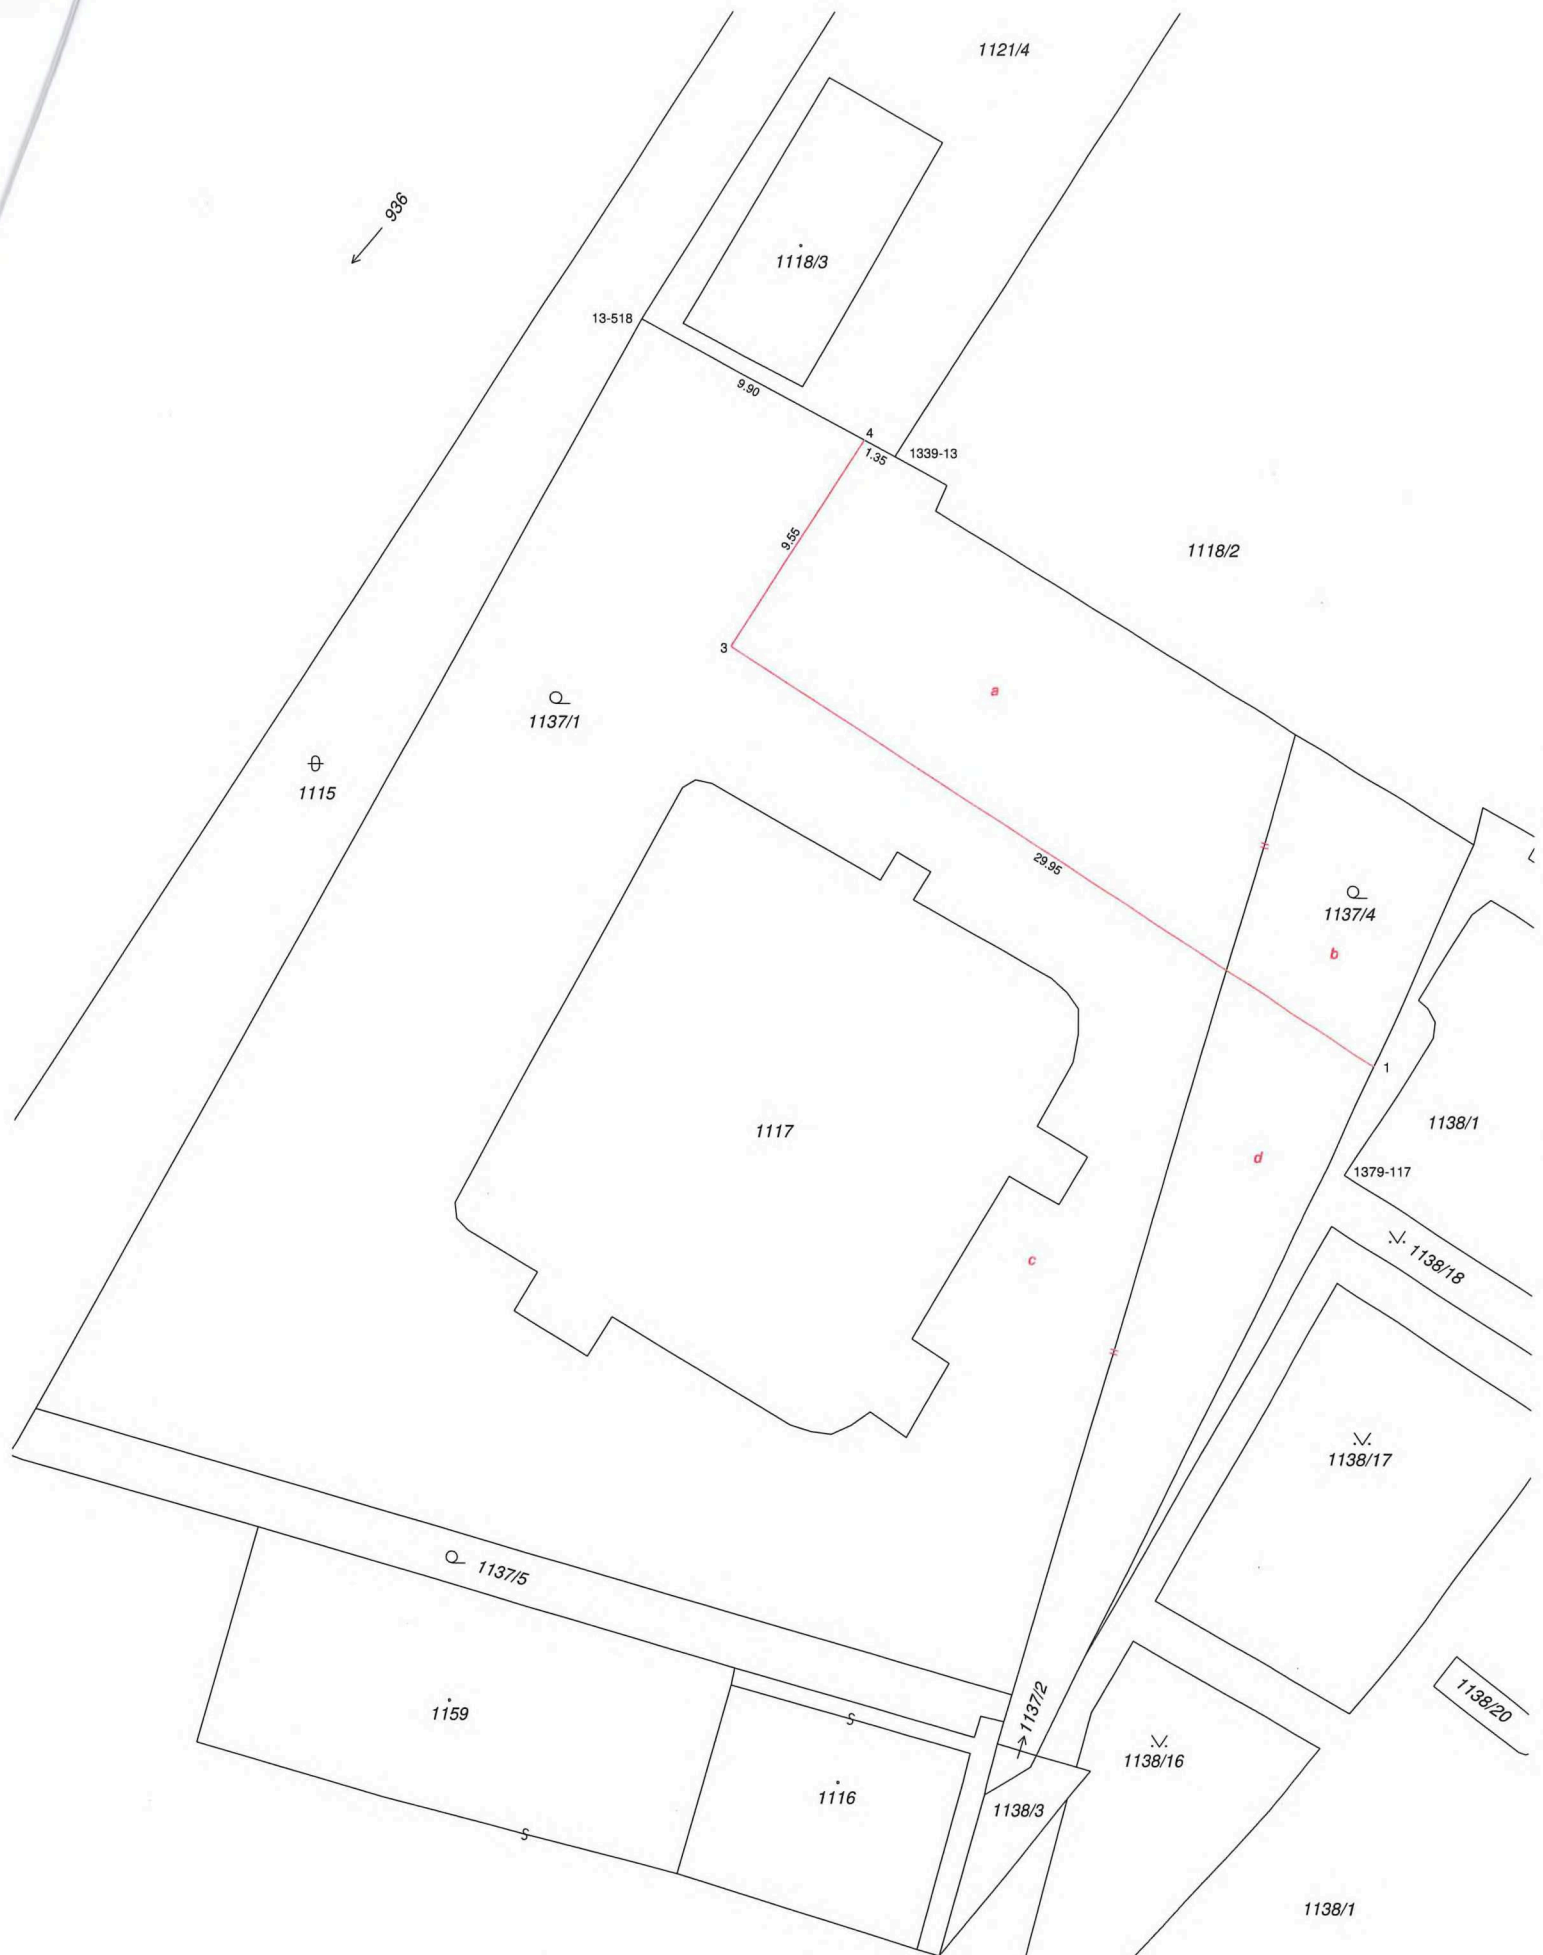
VÝKAZ DOSAVADNÍHO A NOVÉHO STAVU ÚDAJŮ KATASTRU NEMOVITOSTÍ

Dosavadní stav			Nový stav									
Označení pozemku parc. číslem	Výměra parcely ha : m ²	Druh pozemku Způsob využití	Označení pozemku parc. číslem	Výměra parcely ha : m ²	Druh pozemku Způsob využití	Typ stavby Způsob využití	Zpús. určení výměr	Porovnání se stavem evidence právních vztahů				
								Díl přechází z pozemku označeného v		Číslo listu vlastnictví	Výměra dílu ha : m ²	Označení dílu
katastru nemovitostí		dřívější poz. evidenci										
1137/1	11 : 25	zahrada	1137/1	10 : 57	zahrada		0	1137/1		10001	9 : 28	c
								1137/4			1 : 29	
											10 : 57	
1137/4	1 : 98	zahrada	1137/4	2 : 66	zahrada		0	1137/1		10001	1 : 97	a
								1137/4			2 : 66	
											13 : 23	

Výkaz údajů o bonitovaných půdně ekologických jednotkách (BPEJ) k parcelám nového stavu

Parcelní číslo podle		Kód BPEJ	Výměra		BPEJ na dílu parcely	Parcelní číslo podle		Kód BPEJ	Výměra		BPEJ na dílu parcely	
katastru nemovitostí	zjednodušené evidence		ha	m ²		katastru nemovitostí	zjednodušené evidence		ha	m ²		
1137/1		25600	9 : 28		c							
			1 : 29									d
			10 : 57									
1137/4		25600	69		b							
			1 : 97									a
			2 : 66									

GEOMETRICKÝ PLÁN pro vyznačení změny hranice pozemků	Geometrický plán ověřil úředně oprávněný zeměměřický inženýr		Stejnopis ověřil úředně oprávněný zeměměřický inženýr:	
	Jméno, příjmení: Ing. Milan Pernica		Jméno, příjmení: Ing. Milan Pernica	
	Číslo položky seznamu úředně oprávněných zeměměřických inženýrů 2490/10		Číslo položky seznamu úředně oprávněných zeměměřických inženýrů 2490/10	
	Dne: 20.2.2024 Číslo: 235/2024		Dne: 27.2.2024 Číslo: 277/2024	
	Náležitosti a přesnosti odpovídá právním předpisům.		Tento stejnopis odpovídá geometrickému plánu v elektronické podobě uloženému v dokumentaci katastrálního úřadu.	
Vyhotovitel: GEO75 s.r.o., IČ 27699579 Sokolova 32 619 00 Brno www.geo75.cz Číslo plánu: 1534-5971/2024 Okres: Brno-město Obec: Brno Kat. území: Zábrdovice Mapový list: Blansko 8-9/34 Dosavadním vlastníkům pozemků byla poskytnuta možnost seznámit se v terénu s průběhem navrhovaných nových hranic, které byly označeny předepsaným způsobem: viz. seznam souřadnic	Katastrální úřad souhlasí s očíslováním parcel. <div style="background-color: black; width: 100px; height: 20px; margin: 0 auto;"></div> KÚ pro Jihomoravský kraj KP Brno-město PGP-375/2024-702 2024.02.26 09:50:55 +01'00'		Ověření stejnopisu geometrického plánu v listinné podobě. <div style="background-color: black; width: 150px; height: 80px; margin: 0 auto;"></div> 	



Seznam souřadnic (S-JTSK):

Souřadnice pro zápis do KN

Číslo bodu	Y	X	kk	Poznámka
13-518	596490.10	1159932.60	6	dočasně barva na zdi dle §91 odst.6
1339-13	596480.21	1159937.92	6	dočasně kolík dle §91 odst.6
1	596461.39	1159961.47	3	dočasně kolík dle §91 odst.6
3	596486.56	1159945.30	3	dočasně kolík dle §91 odst.6
4	596481.41	1159937.28	6	dočasně kolík dle §91 odst.6