



Dodavatel IČO 75983281 DIČ CZ7204175880 Vít Pořízka Střítež nad Bečvou 301 756 52 Střítež nad Bečvou Peněžní ústav Česká Spořitelna Číslo účtu 1874128309/0800		Variabilní symbol 232 Konstantní symbol 0308 Specifický symbol Částka =161615.00 Kč Objednávka Číslo firmy 01005			
Příjemce Základní škola Šafaříkova příspěvková organizace Šafaříkova 726/9 757 01 VALAŠSKÉ MEZIRÍČÍ		Odběratel IČO 00851761 DIČ CZ00851761 Základní škola Šafaříkova příspěvková organizace Šafaříkova 726/9 757 01 VALAŠSKÉ MEZIRÍČÍ			
;		Platební podmínky Den splatnosti . . . Způsob úhrady převodním příkazem Datum vystavení dokladu 19.06.2024 Datum uskutečnění zdanitelného plnění . . .			
Položka	(ceny v Kč bez daně)	JednCena	Množství	CelkCena	DPH
Kabinet:					
Kuchyňská linka		23500.00	1.000 ks	23500.00	21%
Skřínka pod stůl 1x		1996.00	1.000 ks	1996.00	21%
Skřínky nad stoly 2x		9326.00	1.000 ks	9326.00	21%
Skřínky kolem oken		8551.00	1.000 ks	8551.00	21%
Skříň na šanony 2x		12598.00	1.000 ks	12598.00	21%
Skříň šatní 2x		14745.00	1.000 ks	14745.00	21%
Skříň do výklenku		4510.00	1.000 ks	4510.00	21%
Botník do výklenku		4565.00	1.000 ks	4565.00	21%
Stoly 1300x600 - 3x		8780.00	1.000 ks	8780.00	21%
Kontejnery 6x		27201.00	1.000 ks	27201.00	21%
Stoly velké 2x		9789.00	1.000 ks	9789.00	21%
Stoly přístavné 2x		4664.00	1.000 ks	4664.00	21%
Konferenční stůl		3341.00	1.000 ks	3341.00	21%
Montážní práce - za opakovanou zakázku					
ZDARMA					
celkem				133566.00	Kč
		sazba	bez daně	DPH	s daní
		základní	133566.00	28048.86	161614.86
k úhradě				(zaokrouhlení +0.14)	161615.00 Kč
Počet stran 1					
Vystavil					
Telefon					
Fax					


Vít Pořízka
 756 52 Střítež nad Bečvou 301
 tel.: 602 575 063
 IČ: 75983281, DIČ: CZ7204175880

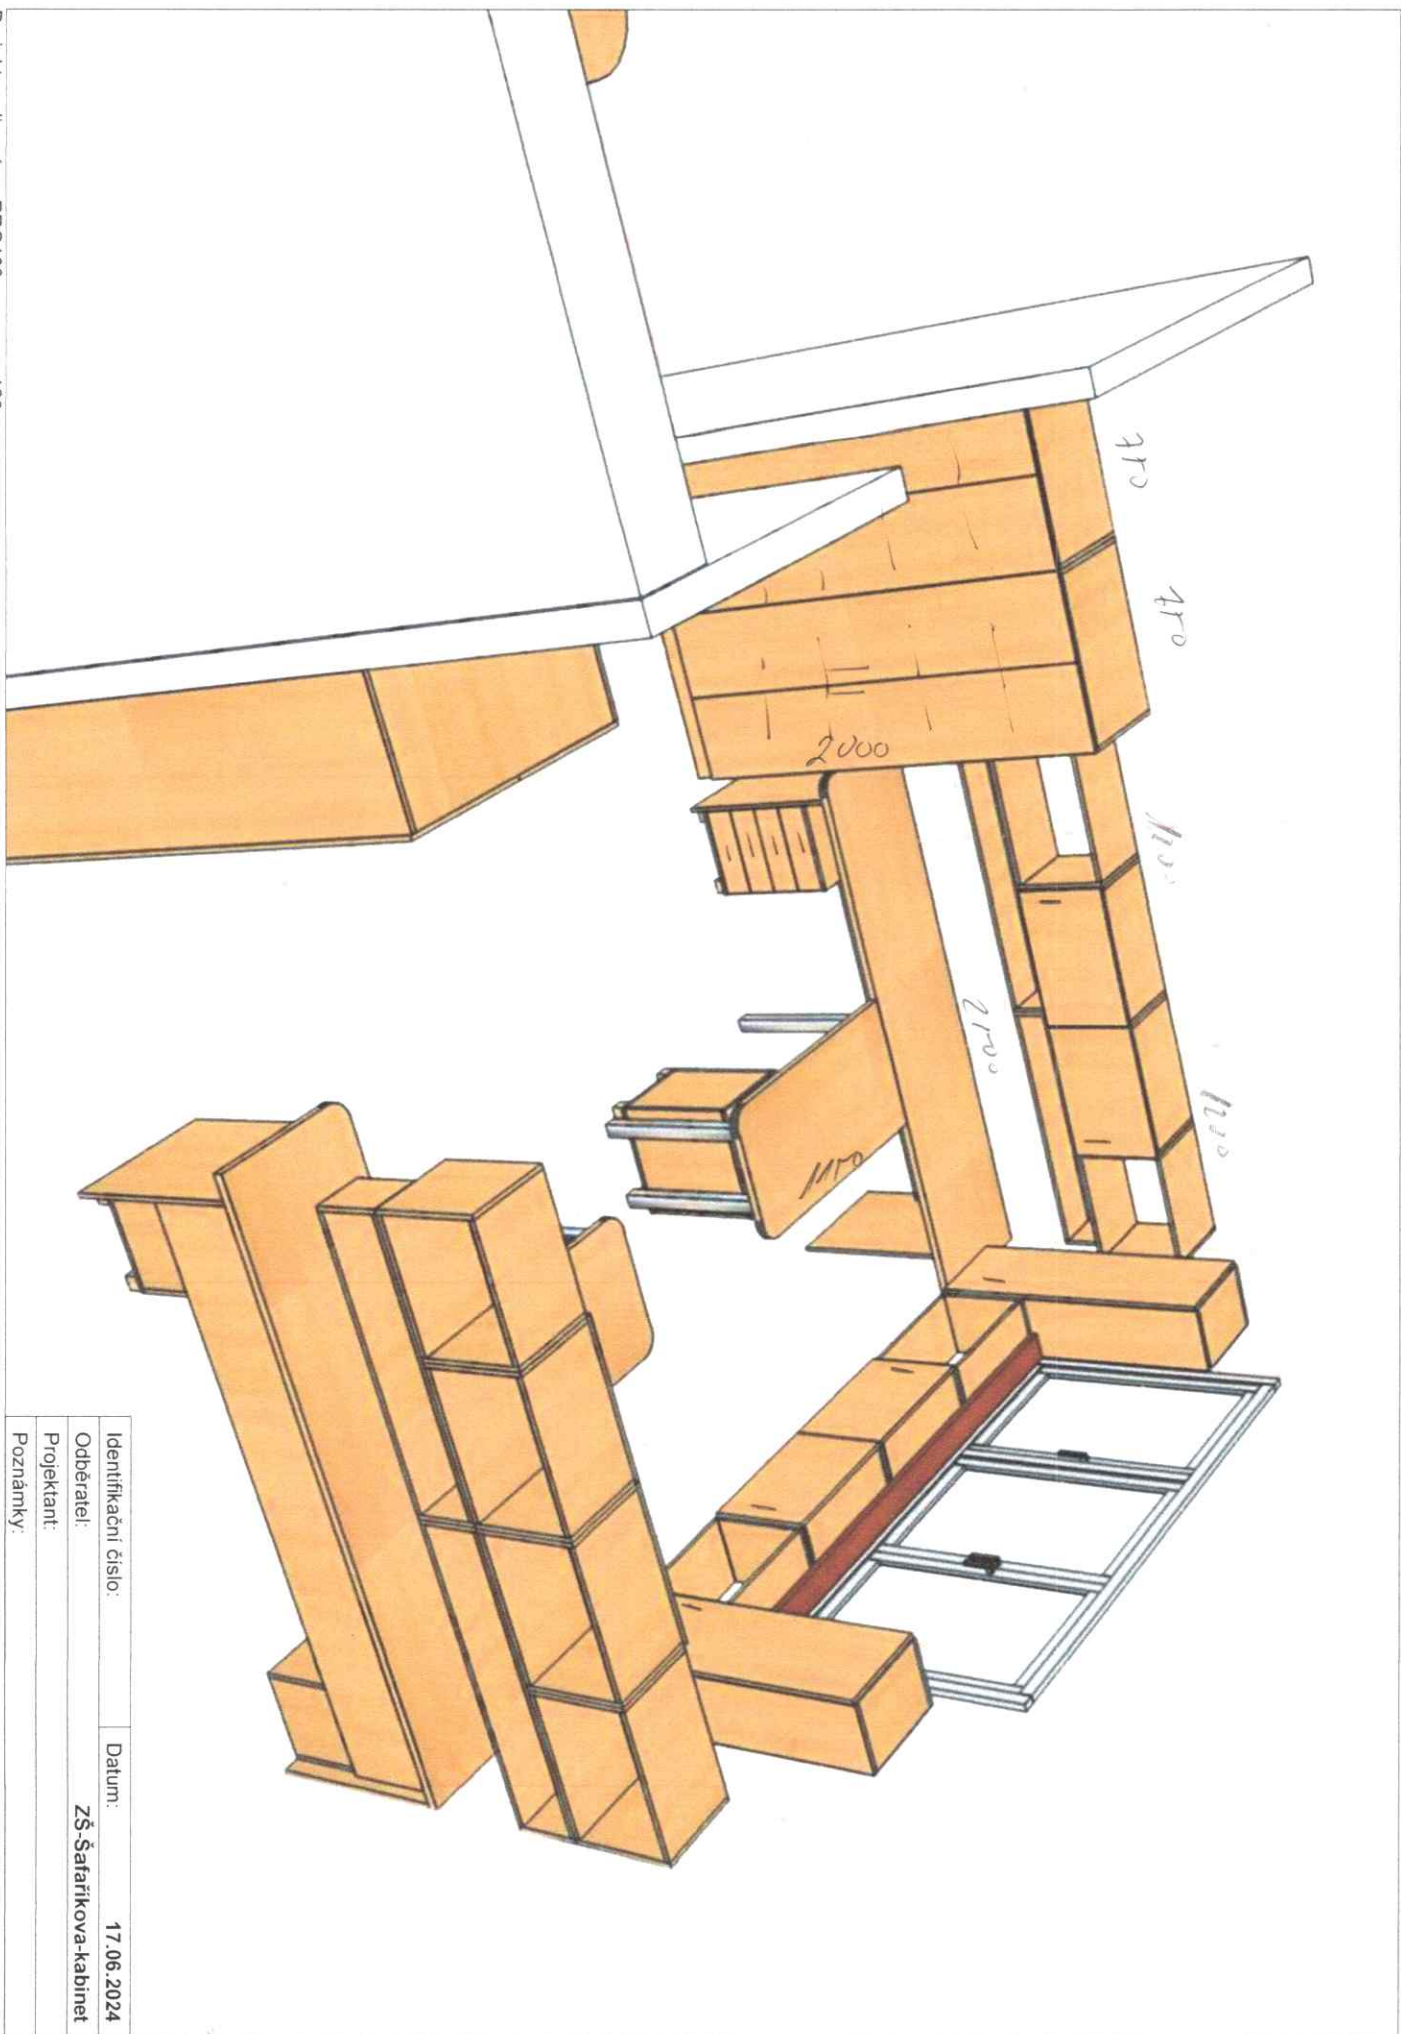


Identifikační číslo:	Datum:
Odběratel:	17.06.2024
Projektant:	ZŠ-Šařádkova-kabinet
Poznámky:	

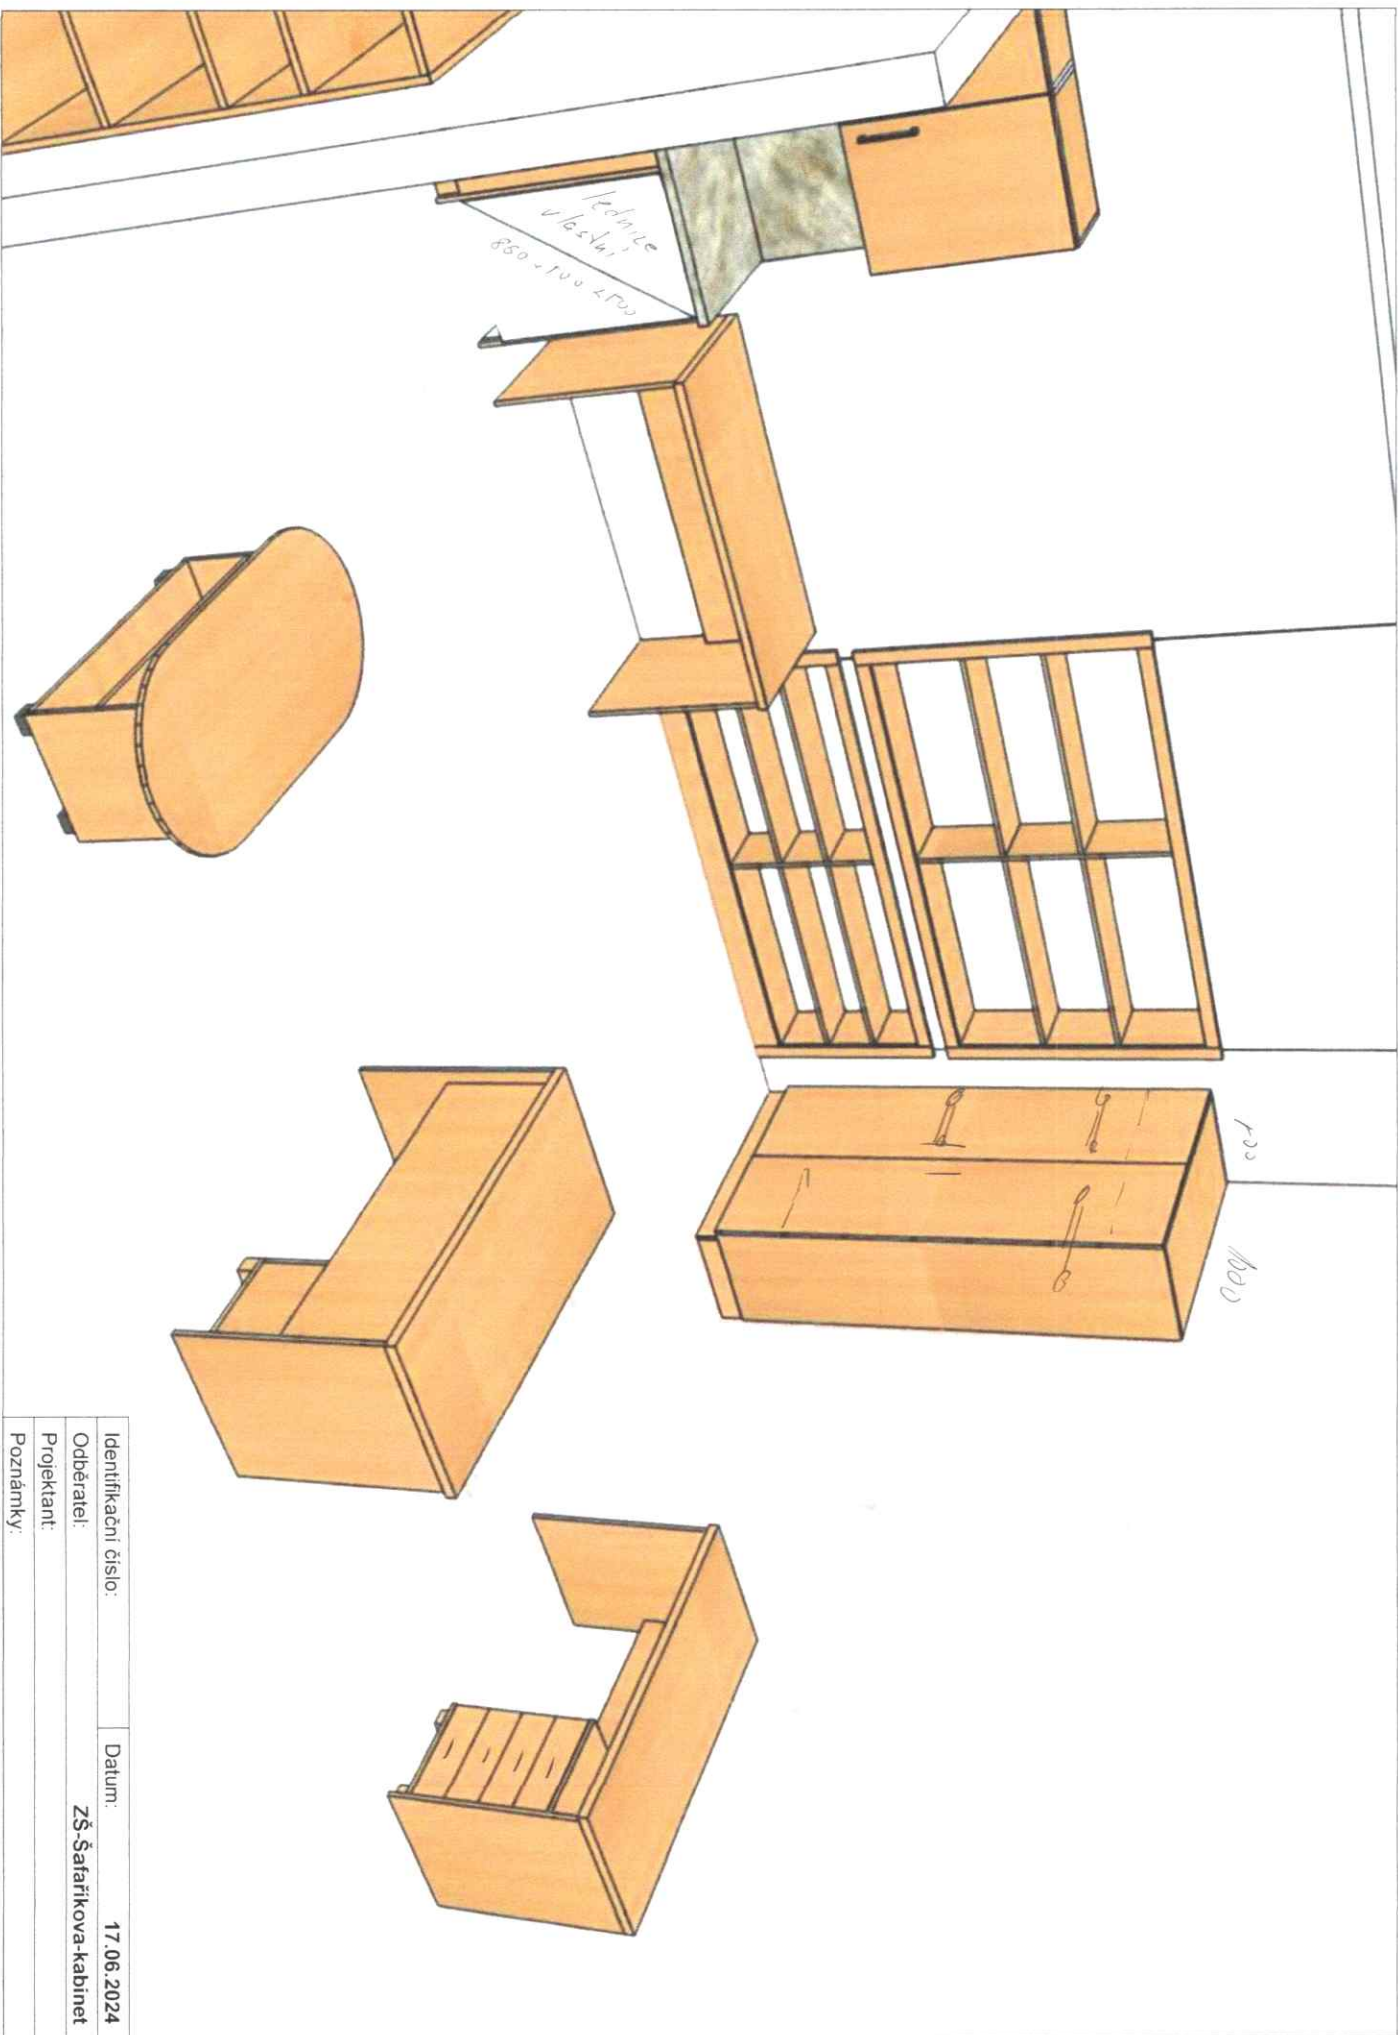

Identifikační číslo:	Datum:
Odběratel:	17.06.2024
Projektant:	ZŠ Šafaříkova-kabinet
Poznámky:	

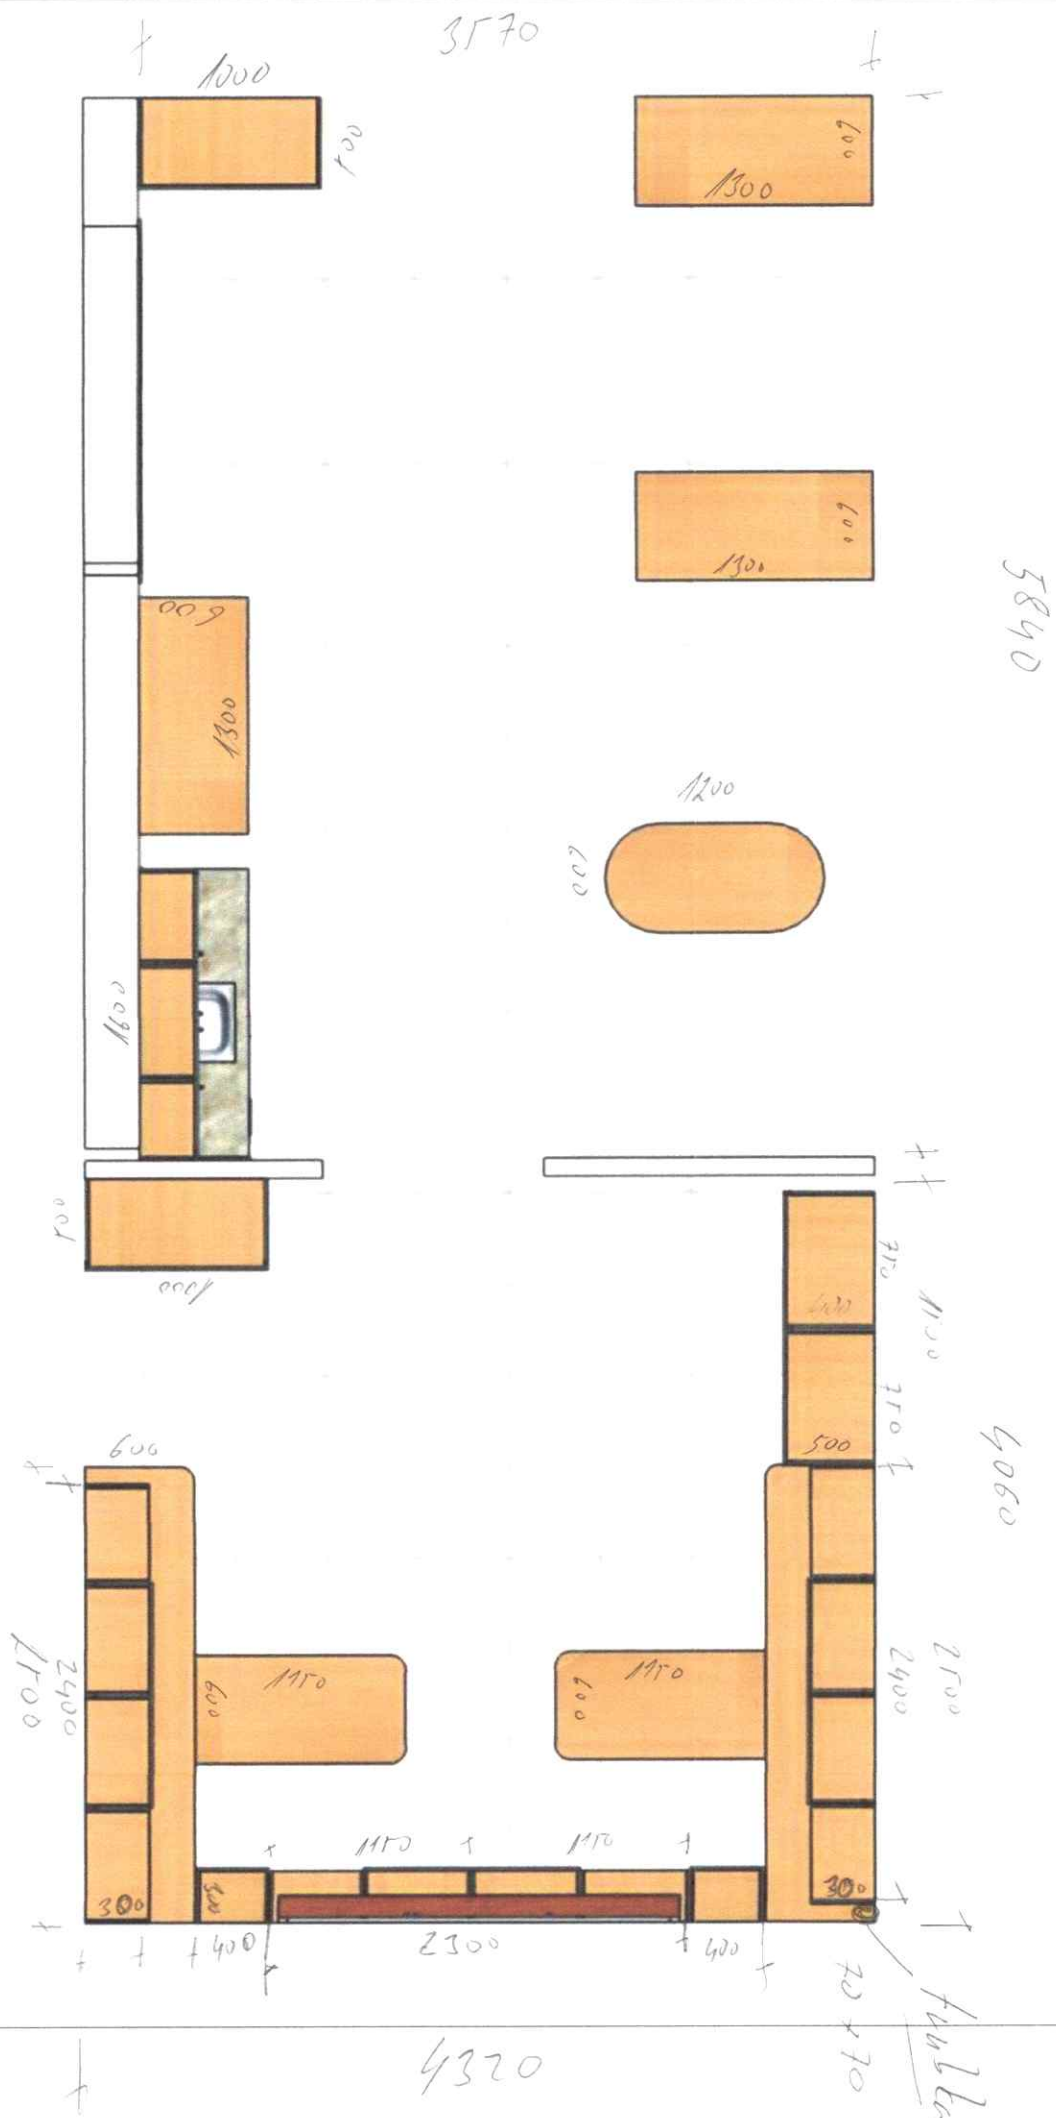

Identifikační číslo:	Datum:
Odběratel:	17.06.2024
Projektant:	ZŠ-Šafaříkova-kabinet
Poznámky:	

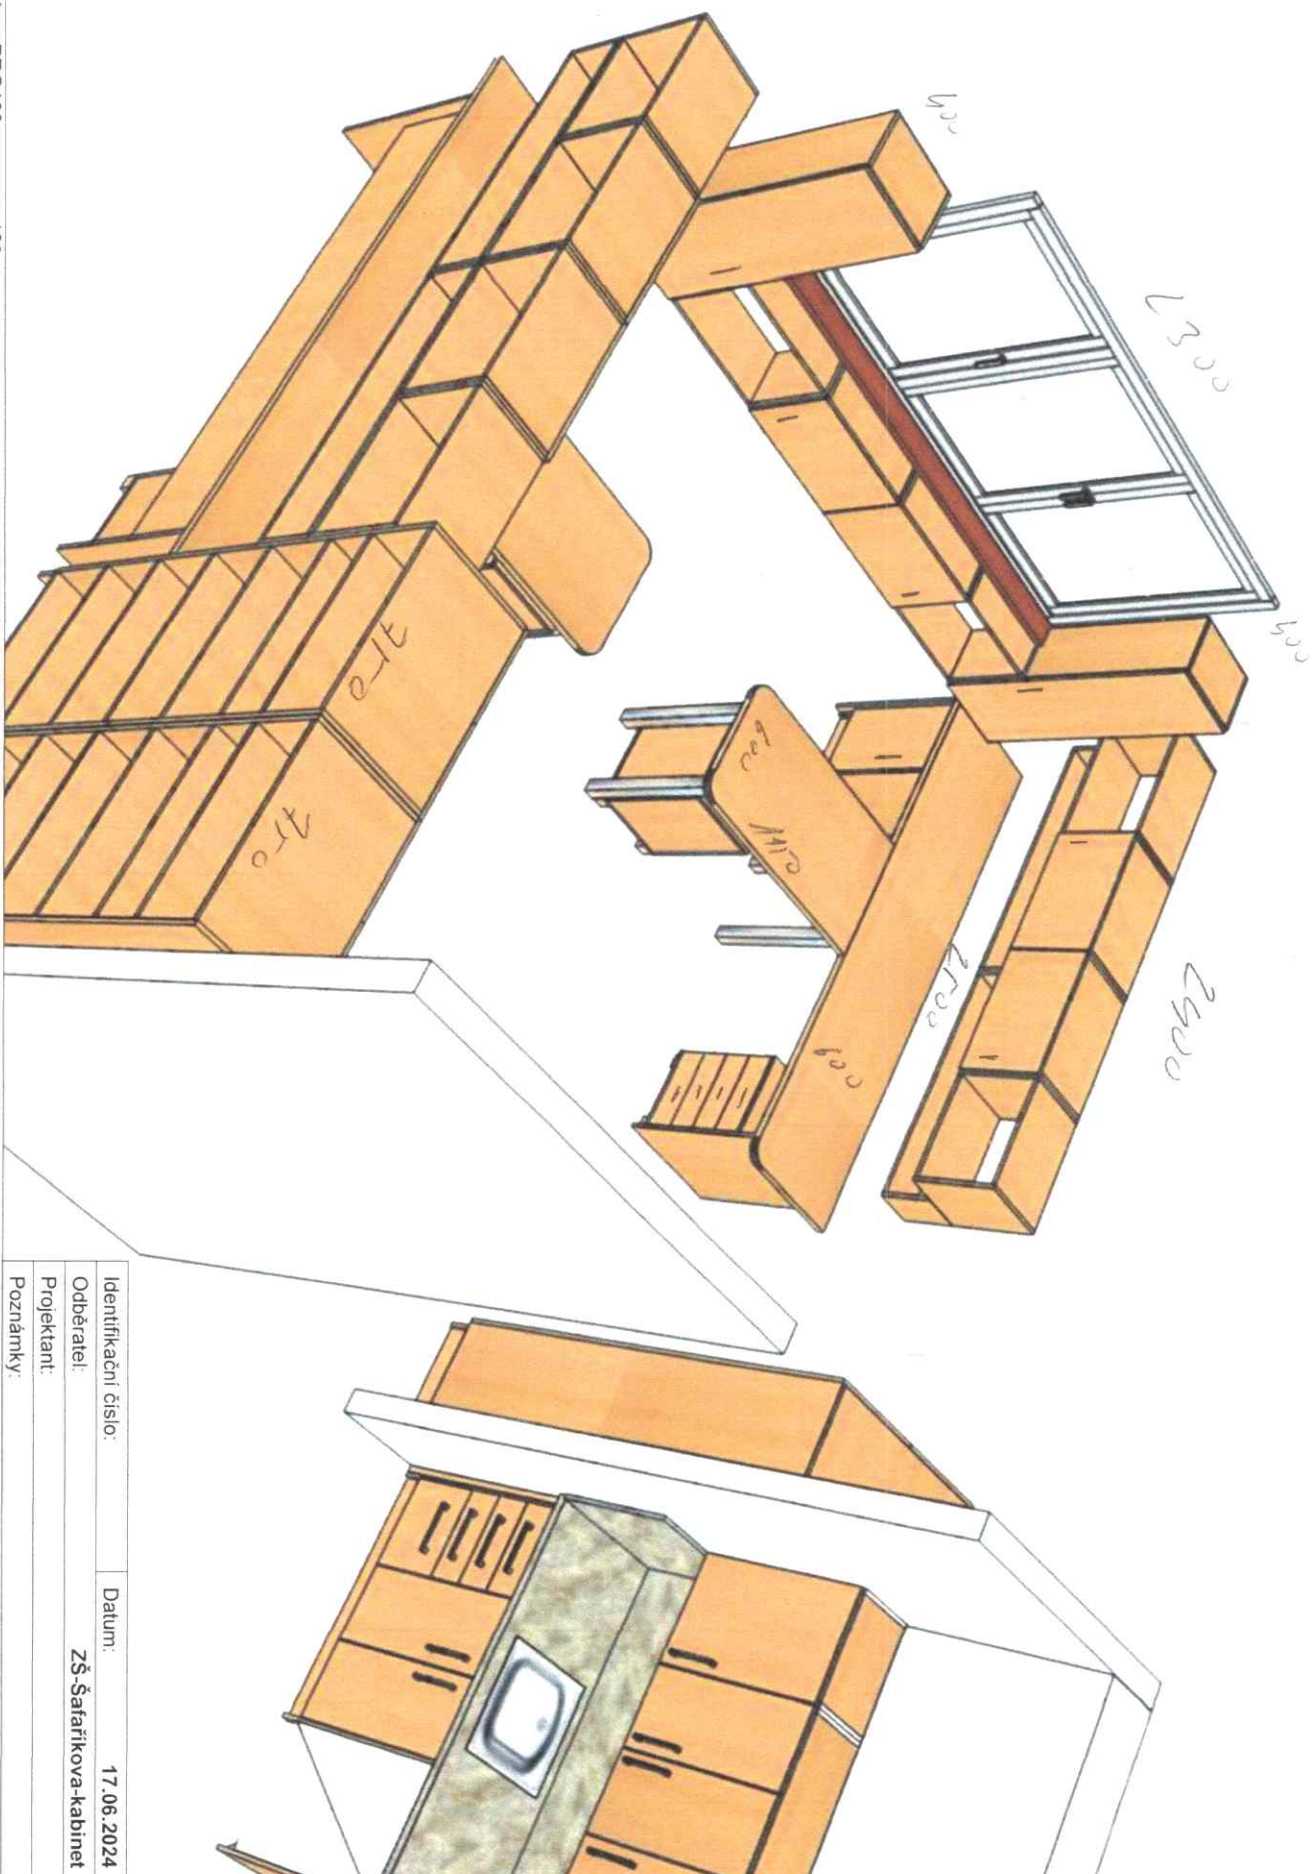

Identifikační číslo:

Datum:


17.06.2024


Odběratel:

ZŠ-Šafaříkova-kabinet


Projektant:

Poznámky:

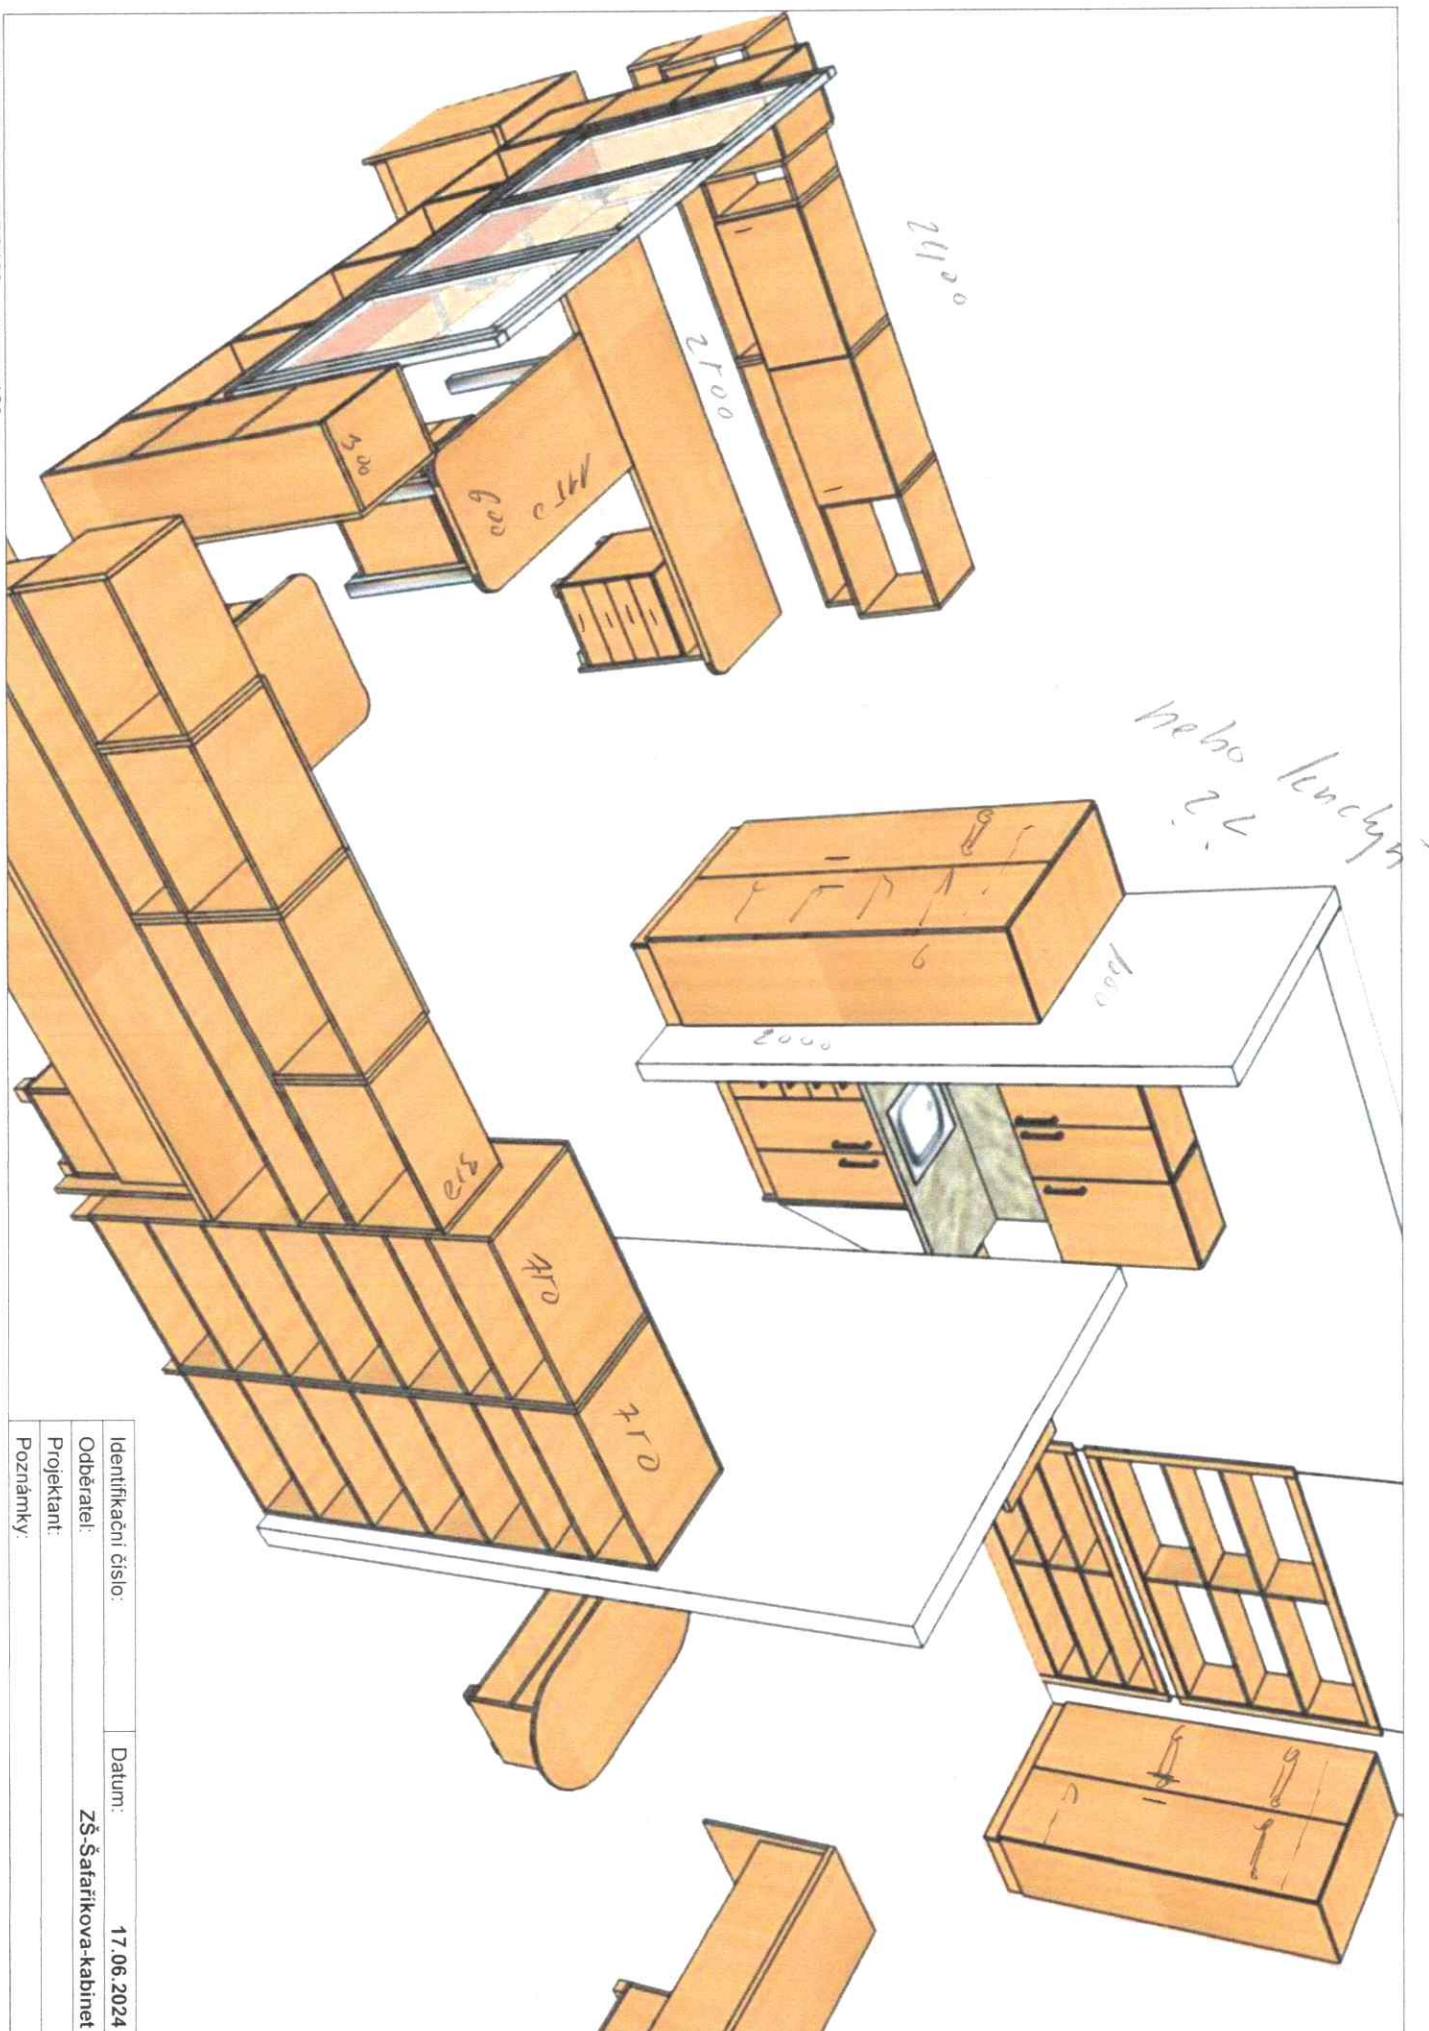

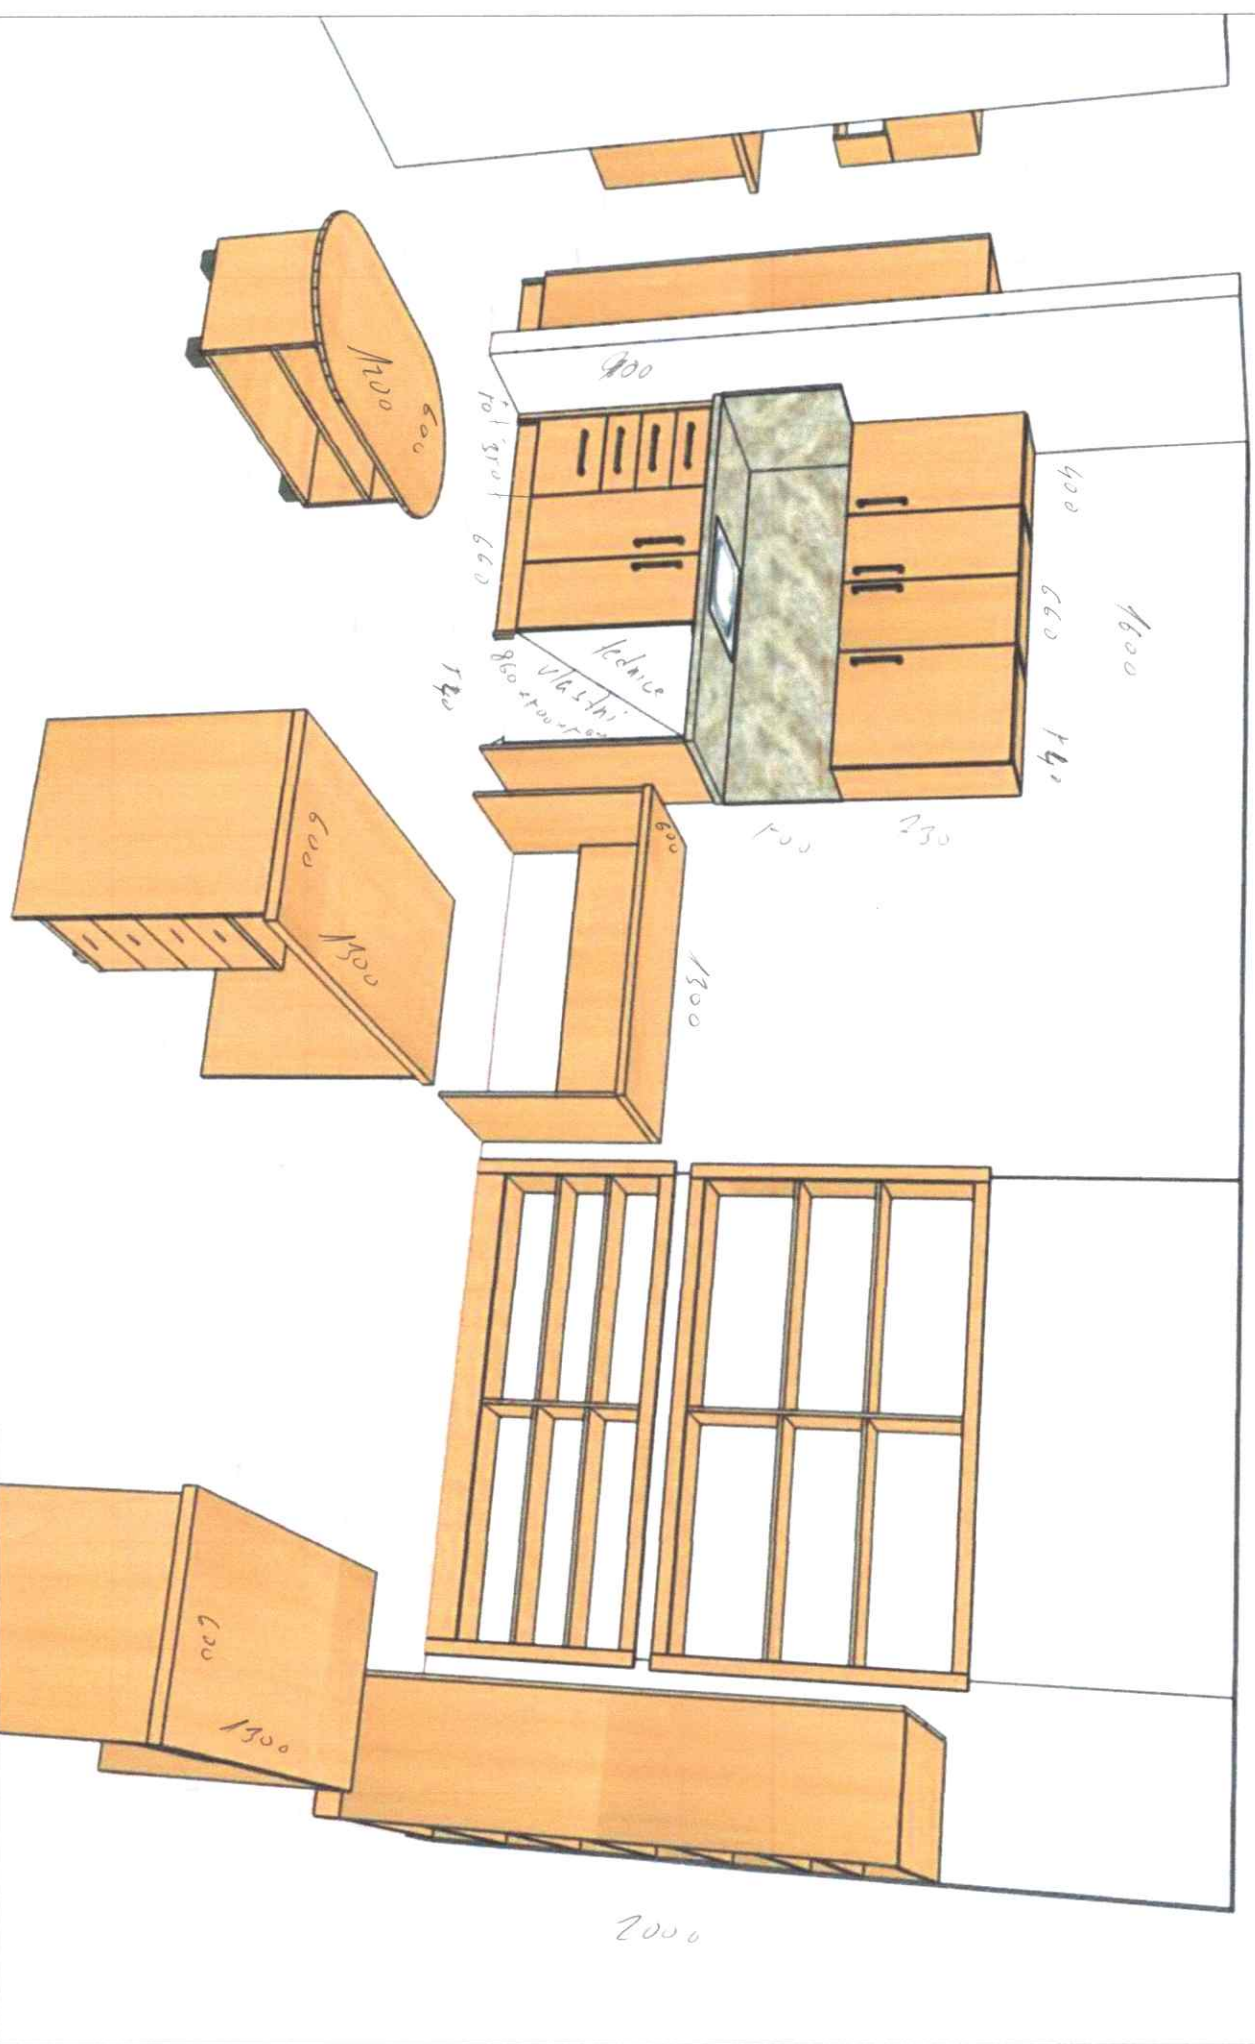

Identifikační číslo:	Datum:
Odběratel:	17.06.2024
Projektant:	ZŠ-Šafaříkova-kabinet
Poznámky:	

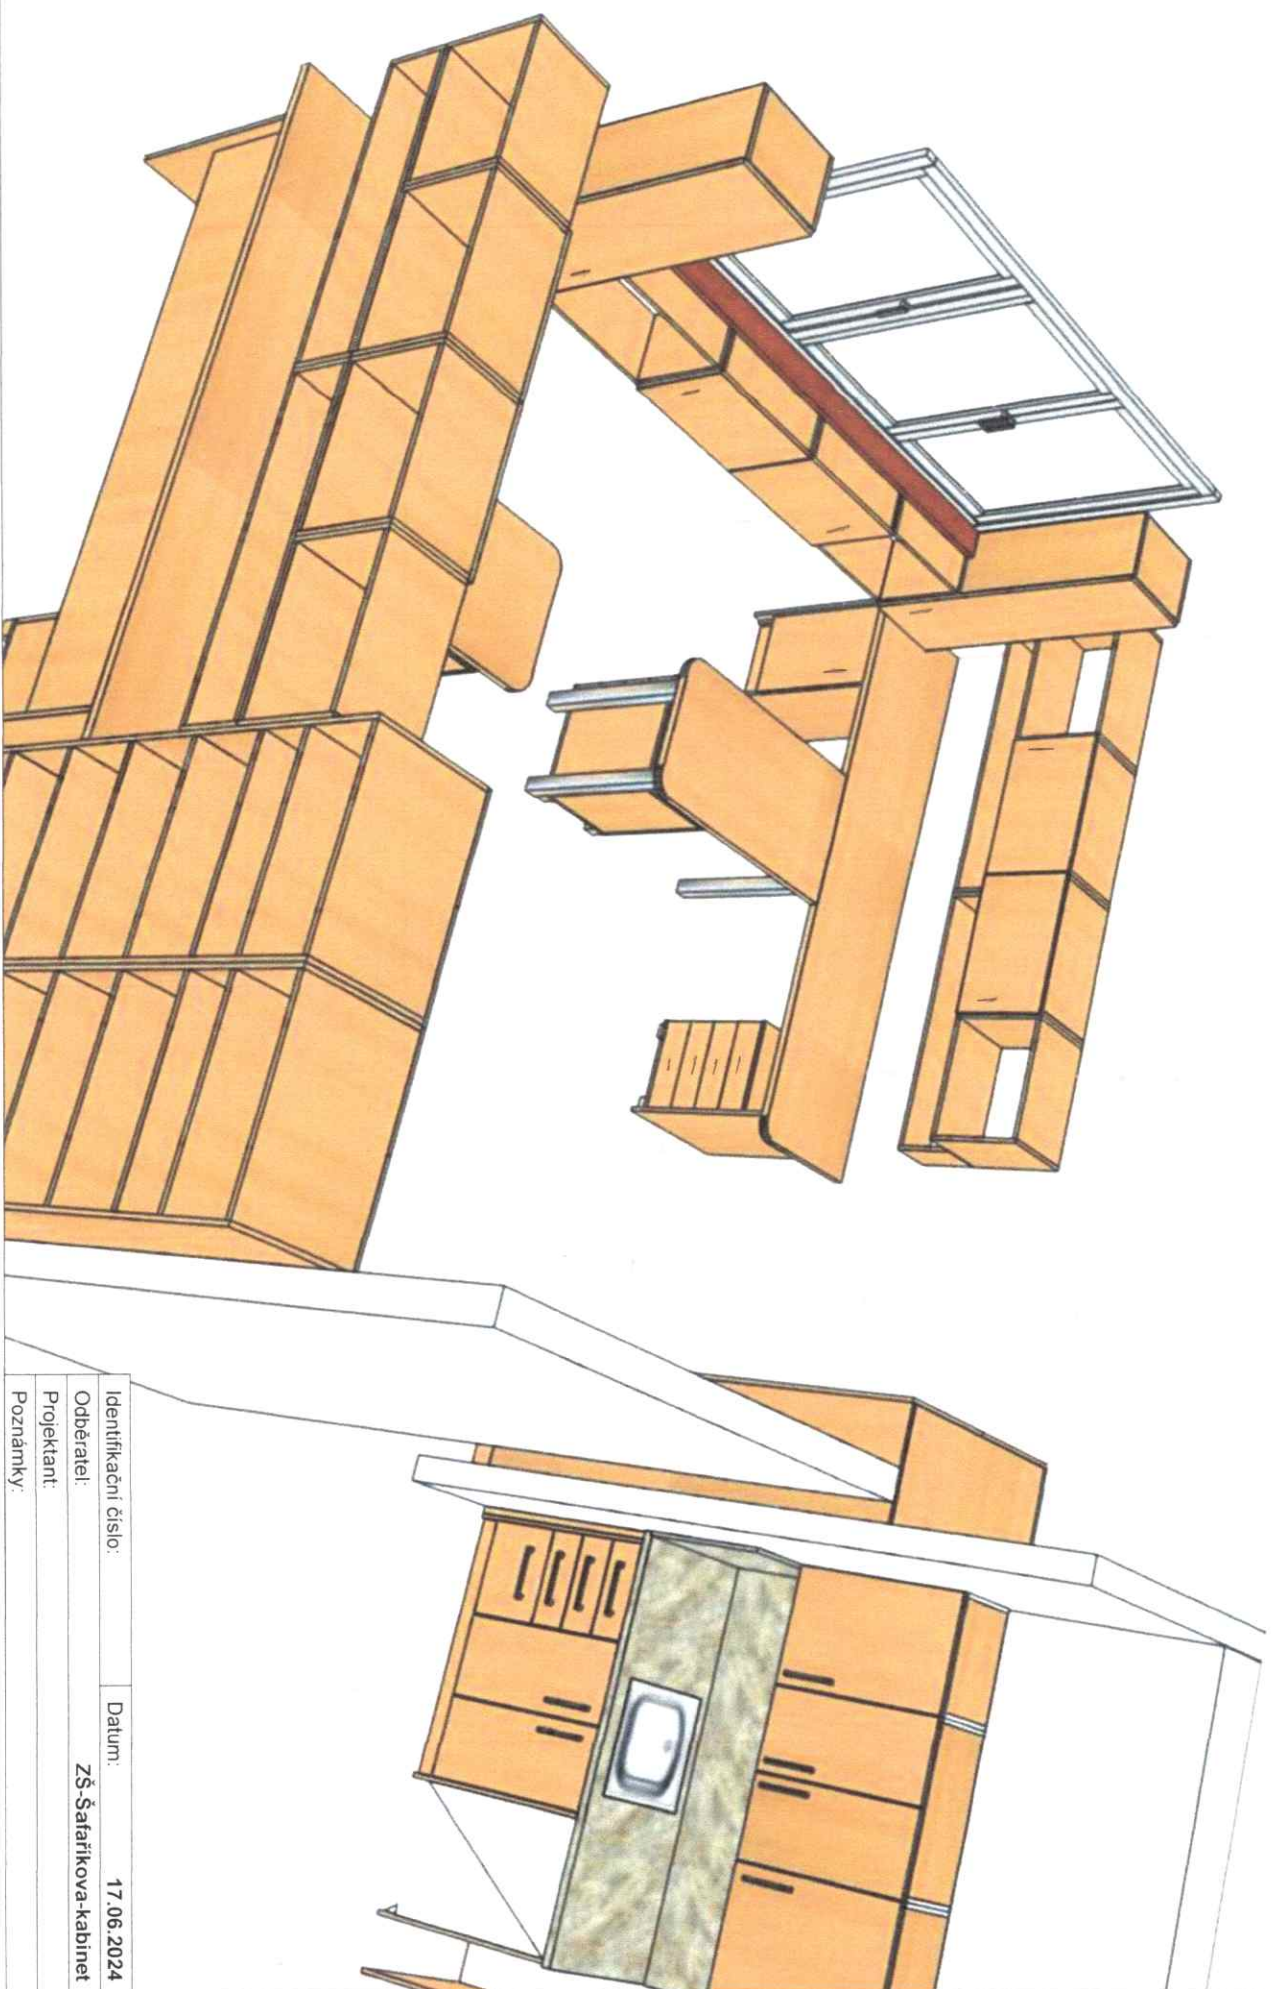

Identifikační číslo: Datum: 17.06.2024

Odberateľ: ZŠ-Šaňařkova-kabinet

Projektant:

Poznámky: