

# Dodatek č. 1

č. zhotovitele: 3001/2024

č. objednatele: CES 2024/0660

**Smluvní strany:**

- 1. Objednatel:** **statutární město Hradec Králové**  
Sídlo: Československé armády 408, 502 00 Hradec Králové  
Zastoupený: Mgr. et Mgr. Pavlínou Springerovou, Ph.D., primátorkou města  
IČO: 002 68 810  
DIČ: CZ00268810  
Bankovní spojení: Komerční banka a.s.  
č. účtu: 426 511/0100  
Osoba oprávněná jednat za objednatele ve věcech technických:  
Ing. Michal Jandík - vedoucí investičního odboru  
- tel. 495 707 680  
- e-mail: michal.jandik@mmhk.cz  
Ing. Drahomíra Kůrková - investiční technik  
- tel. 495 707 692  
- e-mail: drahomira.kurkova@mmhk.cz

*dále jen „objednatel“*

a

- 2. Zhotovitel:** **Městské lesy Hradec Králové a.s.**  
Sídlo: Přemyslova 219/17, Nový Hradec Králové, 500 08 Hradec Králové  
Zastoupený: Ing. Milanem Zerzánem, předsedou představenstva  
Ing. Milošem Pochobradským členem představenstva  
IČO: 259 62 523  
DIČ: CZ25962523  
Spisová značka: B 2220 vedená u Krajského soudu v Hradci Králové ze dne 14.12.2001  
Bankovní spojení: Komerční banka, a.s.  
číslo účtu: [REDACTED]

*dále jen „zhotovitel nebo dodavatel“*

uzavírají níže uvedeného dne, měsíce a roku podle § 2586 a násl. zákona č. 89/2012 Sb., občanský zákoník  
(dále jen zákon), dodatek č. 1 ke Smlouvě o dílo ze dne 19.3.2024

*(dále jen „smlouva“):*

## „Stříbrný rybník – nové chatky – inženýrské sítě“

## I. Předmět dodatku

1. Smluvní strany se dohodly v souladu s čl. II. odst. 7.a čl. V. odst. 3. až 5 smlouvy o dílo, v souladu se Směrnicí Zastupitelstva města Hradec Králové a primátora města č. 1/2019, kterou se stanoví postup města Hradec Králové při zadávání veřejných zakázek (dále jen „Směrnice“) na realizaci změny závazku ze smlouvy o dílo, tj. na provedení těchto víceprací a méněprací, které jsou blíže specifikovány ve změnových listech č. 1 až 5, které jsou přílohou tohoto dodatku.

- **Změnový list č. 1** – záměna suché čerpací stanice za zavodněnou čerpací stanici
- **Změnový list č. 2** – záměna betonových revizních šachet za plastové šachty
- **Změnový list č. 3** – prodloužení tlakové kanalizace
- **Změnový list č. 4** – změna trasy vedení kanalizace, vody a elektrických rozvodů nízkého napětí
- **Změnový list č. 5** – změna zaústění výtaku kanalizace do stávajícího potrubí

Cena změnových listů bez DPH			
	Méněpráce	Vícepráce	Celkem
ZL č. 1	-132 583,11	200 664,03	<b>68 080,92</b>
ZL č. 2	-135 000,00	86 904,00	<b>-48 096,00</b>
ZL č. 3	-82 167,92	50 790,00	<b>-31 377,92</b>
ZL č. 4	0,00	0,00	<b>0,00</b>
ZL č. 5	-3 000,00	14 393,00	<b>-11 393,00</b>
<b>Celkem</b>	<b>-352 751,03</b>	<b>352 751,03</b>	<b>0,00</b>

2. Smluvní strany z důvodu právní jistoty konstatují, že cena za dílo uvedená v čl. V odst. 1 smlouvy se nemění.

## II. Závěrečná ustanovení

1. Ostatní ustanovení smlouvy o dílo se nemění a zůstávají v dosud platném znění.
2. Uzavření dodatku č. 1 bylo schváleno usnesením č. RM/2024/766 na 8. zasedání Rady města Hradec Králové, konaném dne 11.6.2024.
3. Smluvní strany prohlašují, že na tuto smlouvu se mj. vztahuje zákon č. 340/2015 Sb., o zvláštních podmínkách účinnosti některých smluv, uveřejňování těchto smluv a o registru smluv (zákon o registru smluv), a objednatel je dle § 2 cit. zákona subjektem, jehož smlouvy se povinně uveřejňují prostřednictvím registru smluv.
4. Dodatek č. 1 vstupuje v platnost dnem podpisu obou smluvních stran a účinnosti nabývá dnem uveřejnění v registru smluv.
5. Zhotovitel potvrzuje, že poskytnuté osobní údaje uvedené v této smlouvě jsou přesné a že se jedná o dobrovolné poskytnutí osobních údajů. Zhotovitel bere na vědomí, že objednatel je oprávněn zpracovávat poskytnuté osobní údaje uvedené v této smlouvě za podmínek dle zákona č. 110/2019 Sb., o zpracování osobních údajů.
6. Smluvní strany prohlašují, že ustanovení smlouvy, která nebyla žádnou smluvní stranou označena jako obchodní tajemství, nejsou obchodním tajemstvím žádné ze smluvních stran.
7. Dle § 5 odst. 5 zákona o registru smluv, je k řádnému uveřejnění smlouvy třeba, aby byla uveřejněna způsobem tam stanoveným, a to včetně vyplnění metadat. Smluvní strany se dohodly, že uveřejní metadata v níže uvedeném rozsahu a prohlašují, že uvedený rozsah metadat:

identifikace smluvních stran:

statutární město Hradec Králové,

Československé armády 408, 502 00 Hradec Králové

IČO: 002 68 810

ID datové schránky: bebb2in

a

Městské lesy Hradec Králové a.s.

Přemyslova 219/7, Nový Hradec Králové, 500 08 Hradec Králové

IČO: 259 62 523

ID datové schránky: 9bye6v8

vymezení předmětu smlouvy:

Smlouva o dílo - Stříbrný rybník – nové chatky – inženýrské sítě – dodatek č. 1

cena: 0,00 Kč

datum uzavření smlouvy: datum podpisu smlouvy poslední smluvní stranou

považují za správný, úplný a v tomto znění plně odpovídající a vyhovující požadavkům zákona o registru smluv.

8. dodatek je vyhotovena ve 2 (dvou) stejnopisech, z nichž každá strana obdrží jeden.
9. Smluvní strany prohlašují, že tento dodatek byl uzavřen na základě vážné a svobodné vůle obou smluvních stran, nikoliv v tísní či za nápadně nevýhodných podmínek, že smlouvě porozuměly a chápou její význam, což stvrzují svými podpisy.


Příloha: Změnové listy č. 1 - 5

V Hradci Králové dne: 25. 06. 2024


...




za zhotovitele  
Ing. Milan Zerzán  
předseda představenstva

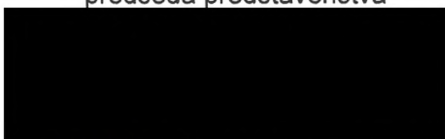


za zhotovitele  
Ing. Miloš Pochobradský  
člen představenstva

 

V Hradci Králové dne: 25. 06. 2024

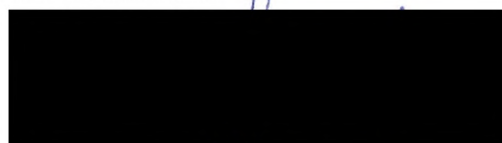


za objednatele  
Mgr. et Mgr. Pavlína Springerová, Ph.D.  
primátorka města

 

ZMĚNOVÝ LIST		číslo ZL: 1
Zhotovitel:	Městské lesy Hradec Králové a.s., IČ 25962523, Přemyslova 219/17, 500 08 Hradec Králové	
Objednatel:	Statutární město Hradec Králové, IČ 00268810, Československé armády 408, 502 00Hradec Králové	
Změnový list vystavil:	[REDAKCE]	
Datum:	13.05.2024	
<p>Podepsaní zmocněnci potvrzují v souladu se Smlouvou o dílo tuto změnu rozsahu díla:</p> <p><b>Předmět změny: Změna umístění a provedení čerpací šachty</b></p> <p><b>Změnu požaduje: budoucí uživatel, zhotovitel stavby</b></p> <p><b>Popis a zdůvodnění změny:</b>  Čerpací šachta je původně navržena jako suchá. Uživatel požaduje s ohledem na provoz zařízení šachtu zavodněnou z důvodu akumulace splašků v případě výpadku dodávky el. energie. Šachta bude v odlišném provedení z důvodu dlouhé dodací lhůty dodavatele projektem navržené čerpací šachty. Dle technické dokumentace k čerpací šachtě není nutné provádět základovou desku a realizovat izolaci šachty z venkovní strany živičnými pásy.  S ohledem na provoz zařízení bude šachta umístěna v jiné pozici, čímž se dosáhne zvětšení spádu napojeného kanalizačního potrubí.</p> <p><b>Přílohy:</b></p> <ul style="list-style-type: none"> <li>- Technická dokumentace šachty (řez šachtou)</li> <li>- Situace nového umístění šachty</li> <li>- Rozdílový položkový rozpočet</li> </ul>		
Cena méněprací bez DPH:	-132 583,11 Kč	Cena víceprací bez DPH: 200 664 ,03 Kč
Výsledná cena změny bez DPH:	68 080,92 Kč	Nově sjednaná lhůta dokončení části díla: Nemění se
<p>Veškeré práce budou splňovat podmínky smlouvy o dílo a budou provedeny ve stejné úrovni co do jakosti materiálů, provedení apod. tak, jak požaduje nebo předpokládá Dokumentace zakázky pro celé dílo.</p>		
Za objednatele: Ing. Drahomíra Kůrková	[REDAKCE]	Za zhotovitele: [REDAKCE]
Datum: 21.5.2024	[REDAKCE]	Datum: 21.5.2024
Za TDS: Ing. Jan Holík	[REDAKCE]	Za projektanta: [REDAKCE]
Datum: 21.5.2024	[REDAKCE]	Datum: 21.5.2024

# ČERPACÍ JÍMKA TLAKOVÉ KANALIZACE 1:25

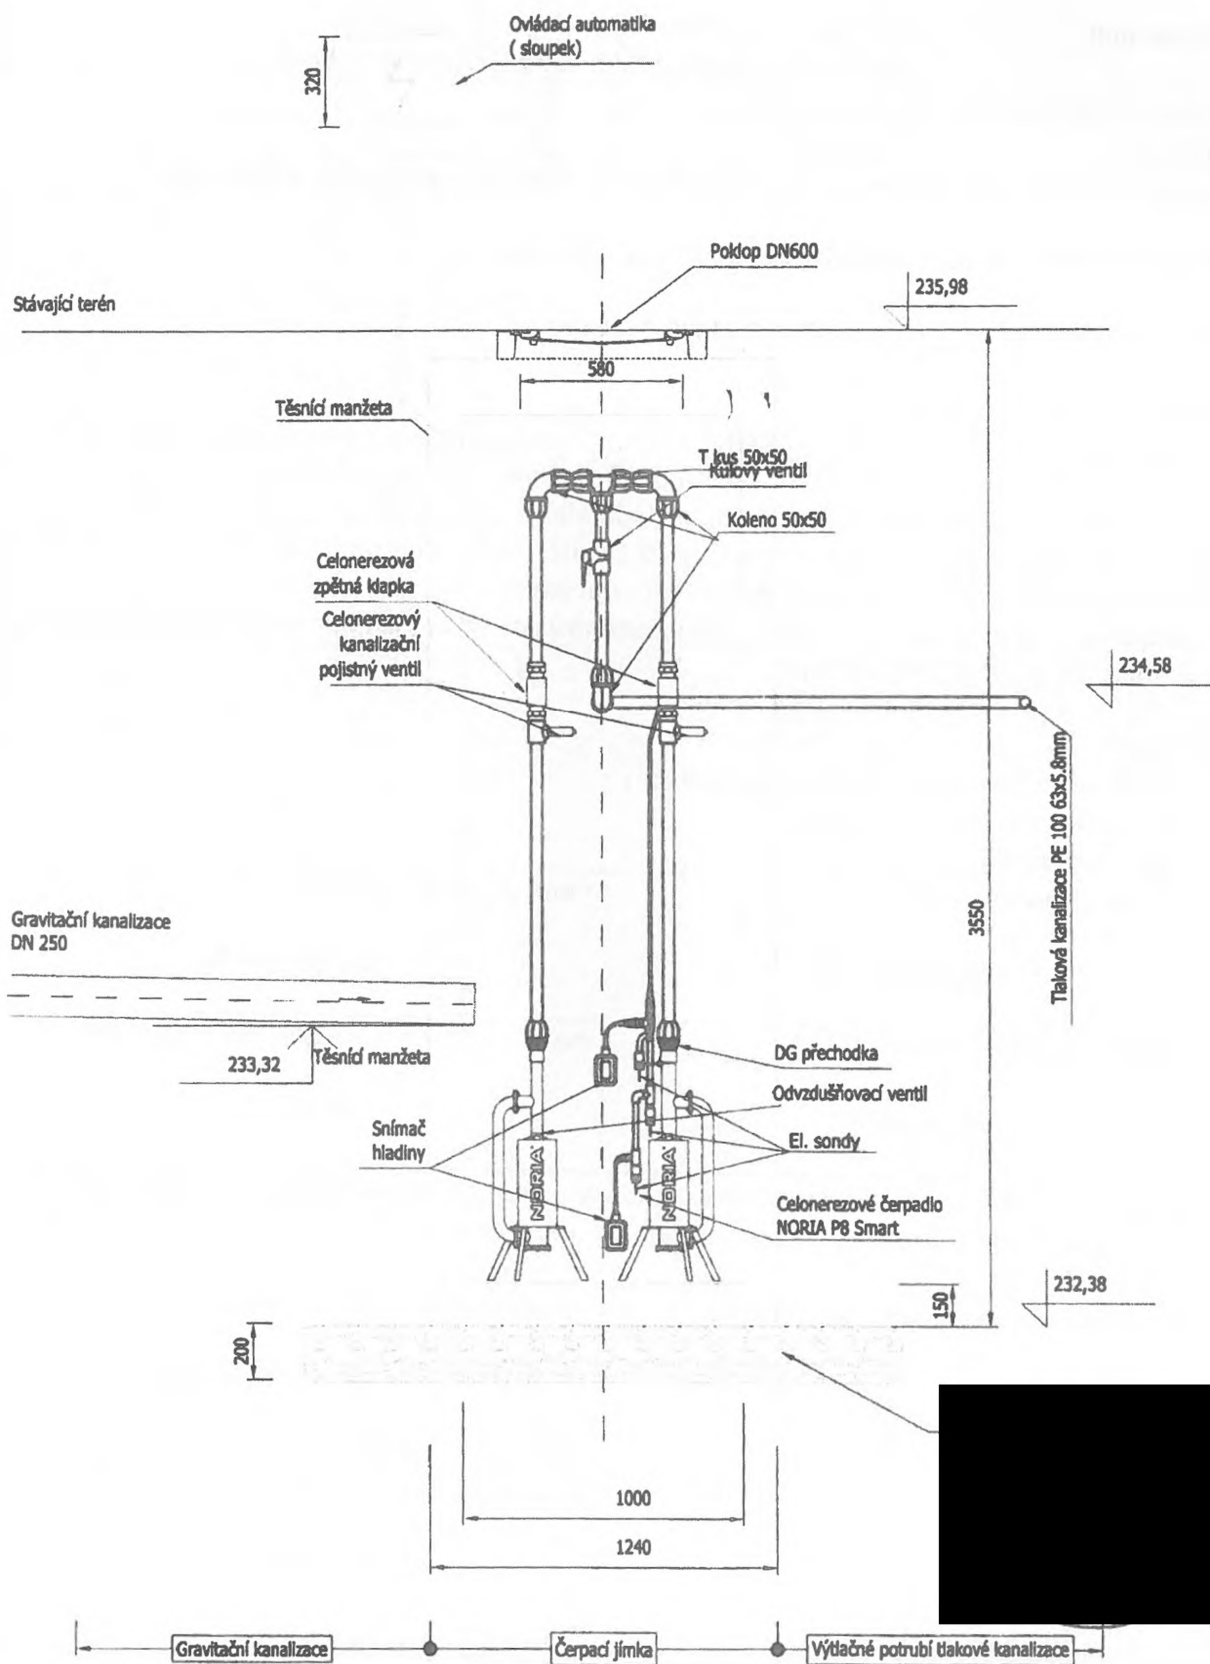

Místo: Hradec Králové, k.ú. Malšova Lhota p.č. 180, 181/5 a 181/18  
 Akce: Stříbrný rybník - nové chatky - inženýrské sítě  
 Investor: Statutární město Hradec Králové

Vypracoval: [Redacted]  
 Datum: 05/2024


ZL 1



# ZL 1-5

## LEGENDA:

- HRANICE PARCEL DLE KN
- HRANICE BUDOV DLE KN
- 181/5 POZEMEK PARCELNI ČÍSLO DLE KN
- 1-2, 4-7 CHATKA
- 3 MOLO
- 4 MOLO
- - - - - PŘÍPOJKA ELEKTRO
- - - - - VODOVOD
- - - - - SPLAŠKOVÁ KANALIZACE - VÝTLAK
- - - - - SPLAŠKOVÁ KANALIZACE
- - - - - STÁVAJÍCÍ TRASA CETIN PODZEMNÍ
- - - - - STÁVAJÍCÍ TRASA ČEZ PODZEMNÍ

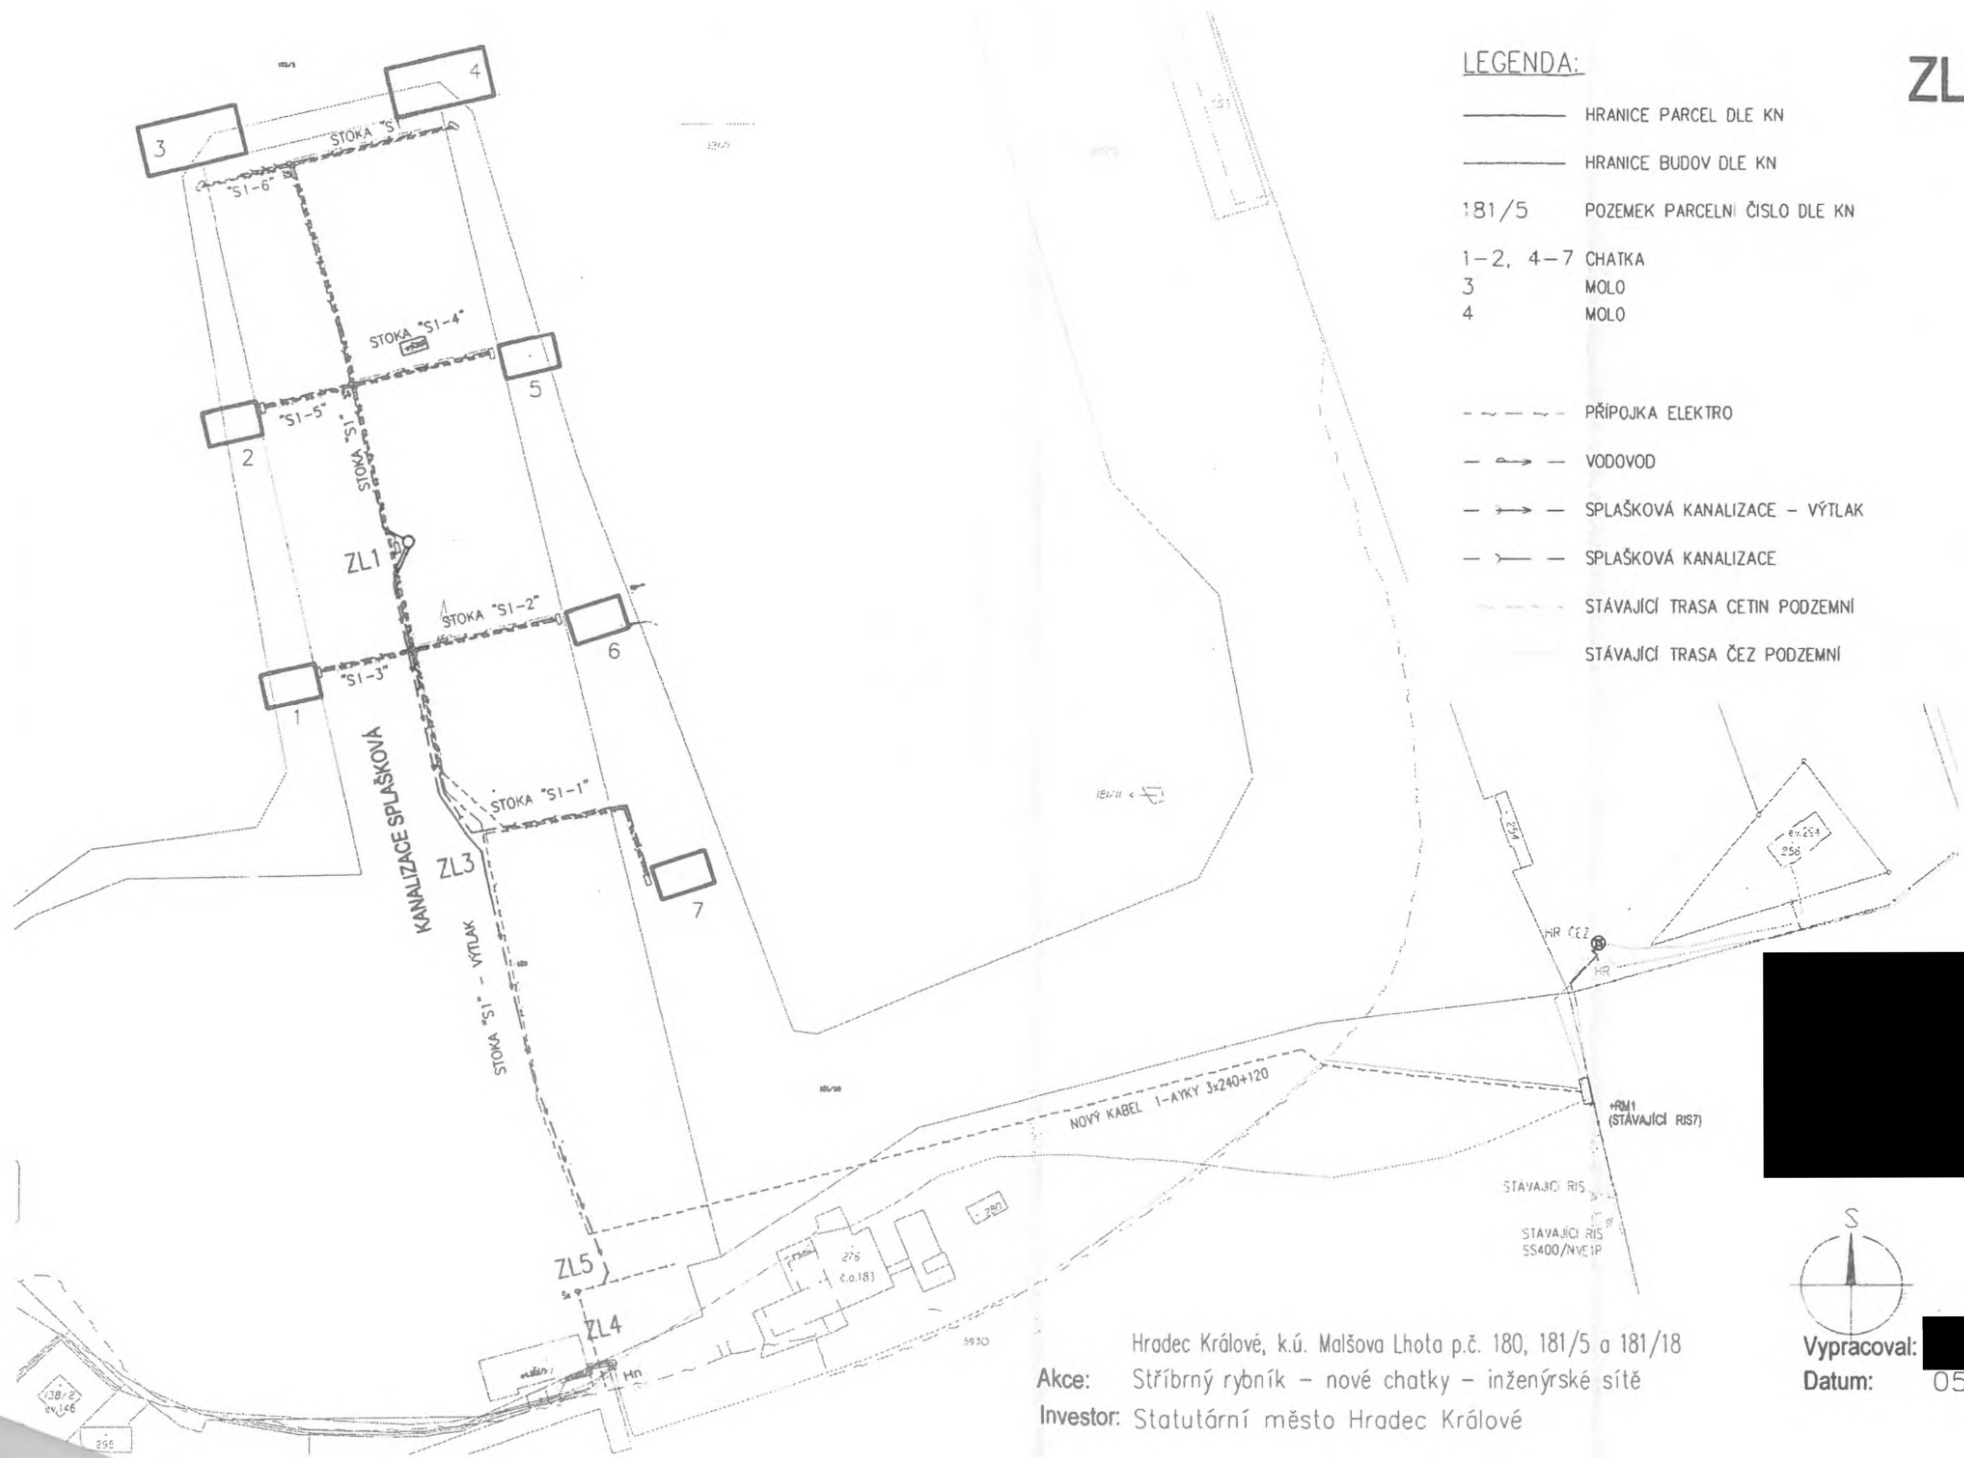

Hradec Králové, k.ú. Malšova Lhota p.č. 180, 181/5 a 181/18  
 Akce: Stříbrný rybník - nové chatky - inženýrské sítě  
 Investor: Statutární město Hradec Králové



Vypracoval: [Redacted]  
 Datum: 05/2024

# KRYCÍ LIST SOUPISU PRACÍ

Stavba:

Stříbrný rybník - nové chatky

Objekt:

SO02 - Kanalizace - ZL1

KSO:

Místo: Mašova Lhota, p.č. 180, 181/5 a 181/18

CC-CZ:

Datum: 16.05.2024

Zadavatel:

Statutární město Hradec Králové

IČ:

00268810

DIČ:

CZ00268810

Uchazeč:

Městské lesy Hradec Králové a.s.

Projektant:

IČ:

DIČ:

Zpracovatel:

IČ:

28766113

DIČ:

CZ28766113

Poznámka:

<b>Cena bez DPH</b>			<b>68 080,92</b>
	<b>Základ daně</b>	<b>Sazba daně</b>	<b>Výše daně</b>
DPH základní	68 080,92	21,00%	14 296,99
snížená	0,00	15,00%	0,00
<b>Cena s DPH v CZK</b>			<b>82 377,91</b>

## REKAPITULACE ČLENĚNÍ SOUPISU PRACÍ

Stavba: Stříbrný rybník - nové chatky

Objekt: **SO02 - Kanalizace - ZL1**

Místo: Mašova Lhota, p.č. 180, 181/5 a 181/18

Datum: 16.05.2024

Zadavatel: Statutární město Hradec Králové

Projektant: 0

Uchazeč: Městské lesy Hradec Králové a.s.

Zpracovatel: [REDACTED]

Kód dílu - Popis

Cena celkem [CZK]

<b>Náklady stavby celkem</b>	<b>68 080,92</b>
HSV - Práce a dodávky HSV	68 080,92
2 - Zakládání	-12 808,50
997 - Přesun sutě	-18 694,61



# SOUPIS PRACÍ

Stavba: Stříbrný rybník - nové chatky  
 Objekt: SO02 - Kanalizace - ZL1

Místo: Malšova Lhota, p.č. 180, 181/5 a 181/18  
 Zadavatel: Statutární město Hradec Králové  
 Uchazeč: Městské lesy Hradec Králové a.s.

Datum: 16.05.2024  
 Projektant: 0  
 Zpracovatel: [REDACTED]

PČ	Typ	Kód	Popis	MJ	Množství	J.cena [CZK]	Cena celkem [CZK]
<b>Náklady soupisu celkem</b>							<b>68 080,92</b>
<b>D HSV Práce a dodávky HSV</b>							<b>68 080,92</b>
1	K	kan 1	Dodávka a montáž přečerpávací stanice dle specifikace projektové dokumentace	soubor	-1,000	100 000,00	-100 000,00
			Čerpací šachta - bet. Prefa nádrž vč. krycí desky a poklopu, 2x čerpadlo Noria P8 Smart, řídicí jednotka, propojovací potrubí a armatury, osazení, elektro	soubor	1,000	199 584,03	199 584,03
<b>D 2 Zakládání</b>							<b>-12 808,50</b>
2	K	273321611	Základy z betonu železového (bez výztuže) desky z betonu bez zvláštních nároků na prostředí tř. C 30/37	m3	-0,591	3 000,00	-1 773,00
	K	451541111	Lože pod potrubí, stoky a drobné objekty ze štěrkodrtě (ČŠ)	m3	0,800	1 350,00	1 080,00
Online PSC <a href="https://podminky.urs.cz/item/CS_URS_2023_01/273321611">https://podminky.urs.cz/item/CS_URS_2023_01/273321611</a>							
VV Založení čerpací stanice							
VV 3,14*1,12*1,12*0,15							0,591
3	M	31316012	sít' výztužná svařovaná DIN 488 jakost B500A 150x150mm drát D 6mm	m2	-4,727	1 500,00	-7 090,50
VV (3,14*1,12*1,12)*1,2							4,727
4	K	273313611	Základy z betonu prostého desky z betonu kamenem neprokládaného tř. C 16/20	m3	-1,005	5 000,00	-5 025,00
Online PSC <a href="https://podminky.urs.cz/item/CS_URS_2023_01/273313611">https://podminky.urs.cz/item/CS_URS_2023_01/273313611</a>							
VV založení šachet							
VV (3,14*0,8*0,8*0,1)*5							1,005
<b>D 997 Přesun sutě</b>							<b>-18 694,61</b>
24	K	711511101	Provedení izolace potrubí, nádrží, stok a kanalizačních šachet natěradly a tmely za studena nátěrem penetračním	m2	-23,457	30,00	-703,71
Online PSC <a href="https://podminky.urs.cz/item/CS_URS_2023_01/711511101">https://podminky.urs.cz/item/CS_URS_2023_01/711511101</a>							
VV přečerpávací stanice							
VV (3,6*(1,84*3,14))+(3,14*0,92*0,92)							23,457
25	M	11163150	lak penetrační asfaltový	t	-0,025	150 000,00	-3 750,00
26	K	711541164	Provedení izolace potrubí, nádrží, stok a kanalizačních šachet pásy přitavením NAIP	m2	-23,457	200,00	-4 691,40
Online PSC <a href="https://podminky.urs.cz/item/CS_URS_2023_01/711541164">https://podminky.urs.cz/item/CS_URS_2023_01/711541164</a>							
VV přečerpávací stanice							
VV (3,6*(1,84*3,14))+(3,14*0,92*0,92)							23,457
27	M	62853003	pás asfaltový natavitelný modifikovaný SBS tl 3,5mm s vložkou ze skleněné tkaniny a spalitelnou PE fólií nebo jemnozrným minerálním posypem na horním povrchu	m2	-26,976	354,00	-9 549,50
VV 23,457*1,15 Přepočtené koeficientem množství							26,976

původní položky		plus	minus	změny	ZL
původní mn.	jedn.cena	rozdlíl mn.	rozdlíl Kč		
				200 664,03	
				-132 583,11	
					68 080,92
					68 080,92

1,000	100 000,00	-1,000	-100 000,00	1
1,000	199 584,03	1,000	199 584,03	1

0,591	3 000,00	-0,591	-1 773,00	1
	1 350,00	0,800	1 080,00	1

0,591				
4,727	1 500,00	-4,727	-7 090,50	1
4,727				

1,005	5 000,00	-1,005	-5 025,00	1
-------	----------	--------	-----------	---

1,005				
-------	--	--	--	--


23,457	30,00	-23,457	-703,71	1
--------	-------	---------	---------	---

0,025	150 000,00	-0,025	-3 750,00	1
23,457	200,00	-23,457	-4 691,40	1

26,976	354,00	-26,976	-9 549,50	1
--------	--------	---------	-----------	---

26,976

<b>ZMĚNOVÝ LIST</b>		číslo ZL: 2
Zhotovitel:	Městské lesy Hradec Králové a.s., IČ 25962523, Přemyslova 219/17, 500 08 Hradec Králové	
Objednatel:	Statutární město Hradec Králové, IČ 00268810, Československé armády 408, 502 00Hradec Králové	
Změnový list vystavil:	[redacted]	
Datum:	13.05.2024	
<p>Podepsaní zmocněnci potvrzují v souladu se Smlouvou o dílo tuto změnu rozsahu díla:</p> <p><b>Předmět změny: Změna provedení kanalizačních šachet na hlavní větvi kanalizace</b></p> <p><b>Změnu požaduje: budoucí uživatel, zhotovitel stavby</b></p> <p><b>Popis a zdůvodnění změny:</b>  V původní projektové dokumentaci jsou navrženy revizní šachty betonové. Z důvodu manipulace při realizaci budou šachty nově v provedení plastovém, kdy šachta se skládá z plastového podstavce, do kterého je napojeno kanalizační potrubí, těla šachty z plastové trubky, osazovacího rantlu pro poklop a poklopu. Navrhované řešení je adekvátní k původnímu řešení a únosnost a stabilita šachet se nemění.</p> <p><b>Přílohy:</b></p> <ul style="list-style-type: none"> <li>- Technická dokumentace šachty (řez šachtou)</li> <li>- Situace nového umístění šachty</li> <li>- Rozdílový položkový rozpočet</li> </ul>		
Cena méněprací bez DPH:	-135 000,- Kč	Cena víceprací bez DPH: 86 904,- Kč
Výsledná cena změny bez DPH:	-48 096,- Kč	Nově sjednaná lhůta dokončení části díla: Nemění se
<p>Veškeré práce budou splňovat podmínky smlouvy o dílo a budou provedeny ve stejné úrovni co do jakosti materiálů, provedení apod. tak, jak požaduje nebo předpokládá Dokumentace zakázky pro celé dílo.</p>		
Za objednatele: Ing. Drahořmíra Kůrková [redacted]	Za zhotovitele: [redacted]	
Datum: 21.5.2024	Datum: 21.5.2024	
Za TDS: Ing. Jan Holík [redacted]	Za projektanta: [redacted]	
Datum: 21.5.2024	Datum: 21.5.2024	

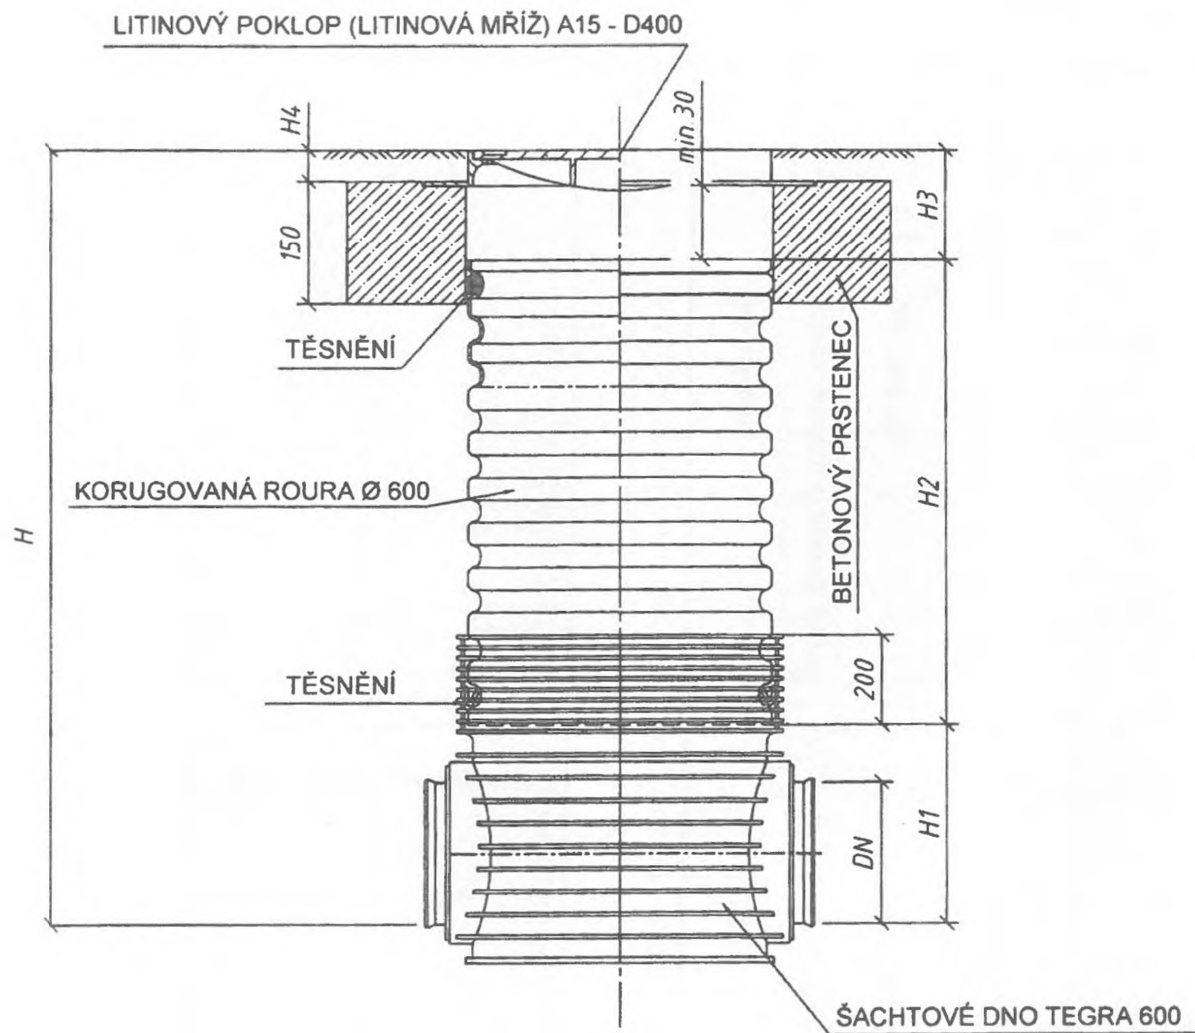

DN (mm)	H1 (mm)		
	KG	UR	UR DIN
160	351	X	351
200	374	374	374
250	399	399	399
315	428	428	428
400	471	X	X

TYP VSTUPU	H4 (mm)
A15	80
B125	80
C250	80
D400	140

## KANALIZAČNÍ ŠACHTA TEGRA Ø 600 S LITINOVÝM POKLOPEM A S BETONOVÝM PRSTENCEM

Místo: Hradec Králové, k.ú. Malšova Lhota p.č. 180, 181/5 a 181/18

Akce: Stříbrný rybník - nové chatky - inženýrské sítě

Investor: Statutární město Hradec Králové

Vypracoval: [REDACTED]


Datum: 05/2024

ZL 2

# ZL 1-5

## LEGENDA:

- HRANICE PARCEL DLE KN
- HRANICE BUDOV DLE KN
- 181/5 POZEMEK PARCELNÍ ČÍSLO DLE KN
- 1-2, 4-7 CHATKA
- 3 MOLO
- 4 MOLO
- - - - - PŘÍPOJKA ELEKTRO
- - - - - VODOVOD
- - - - - SPLAŠKOVÁ KANALIZACE - VÝTLAK
- - - - - SPLAŠKOVÁ KANALIZACE
- - - - - STÁVAJÍCÍ TRASA CETIN PODZEMNÍ
- - - - - STÁVAJÍCÍ TRASA ČEZ PODZEMNÍ

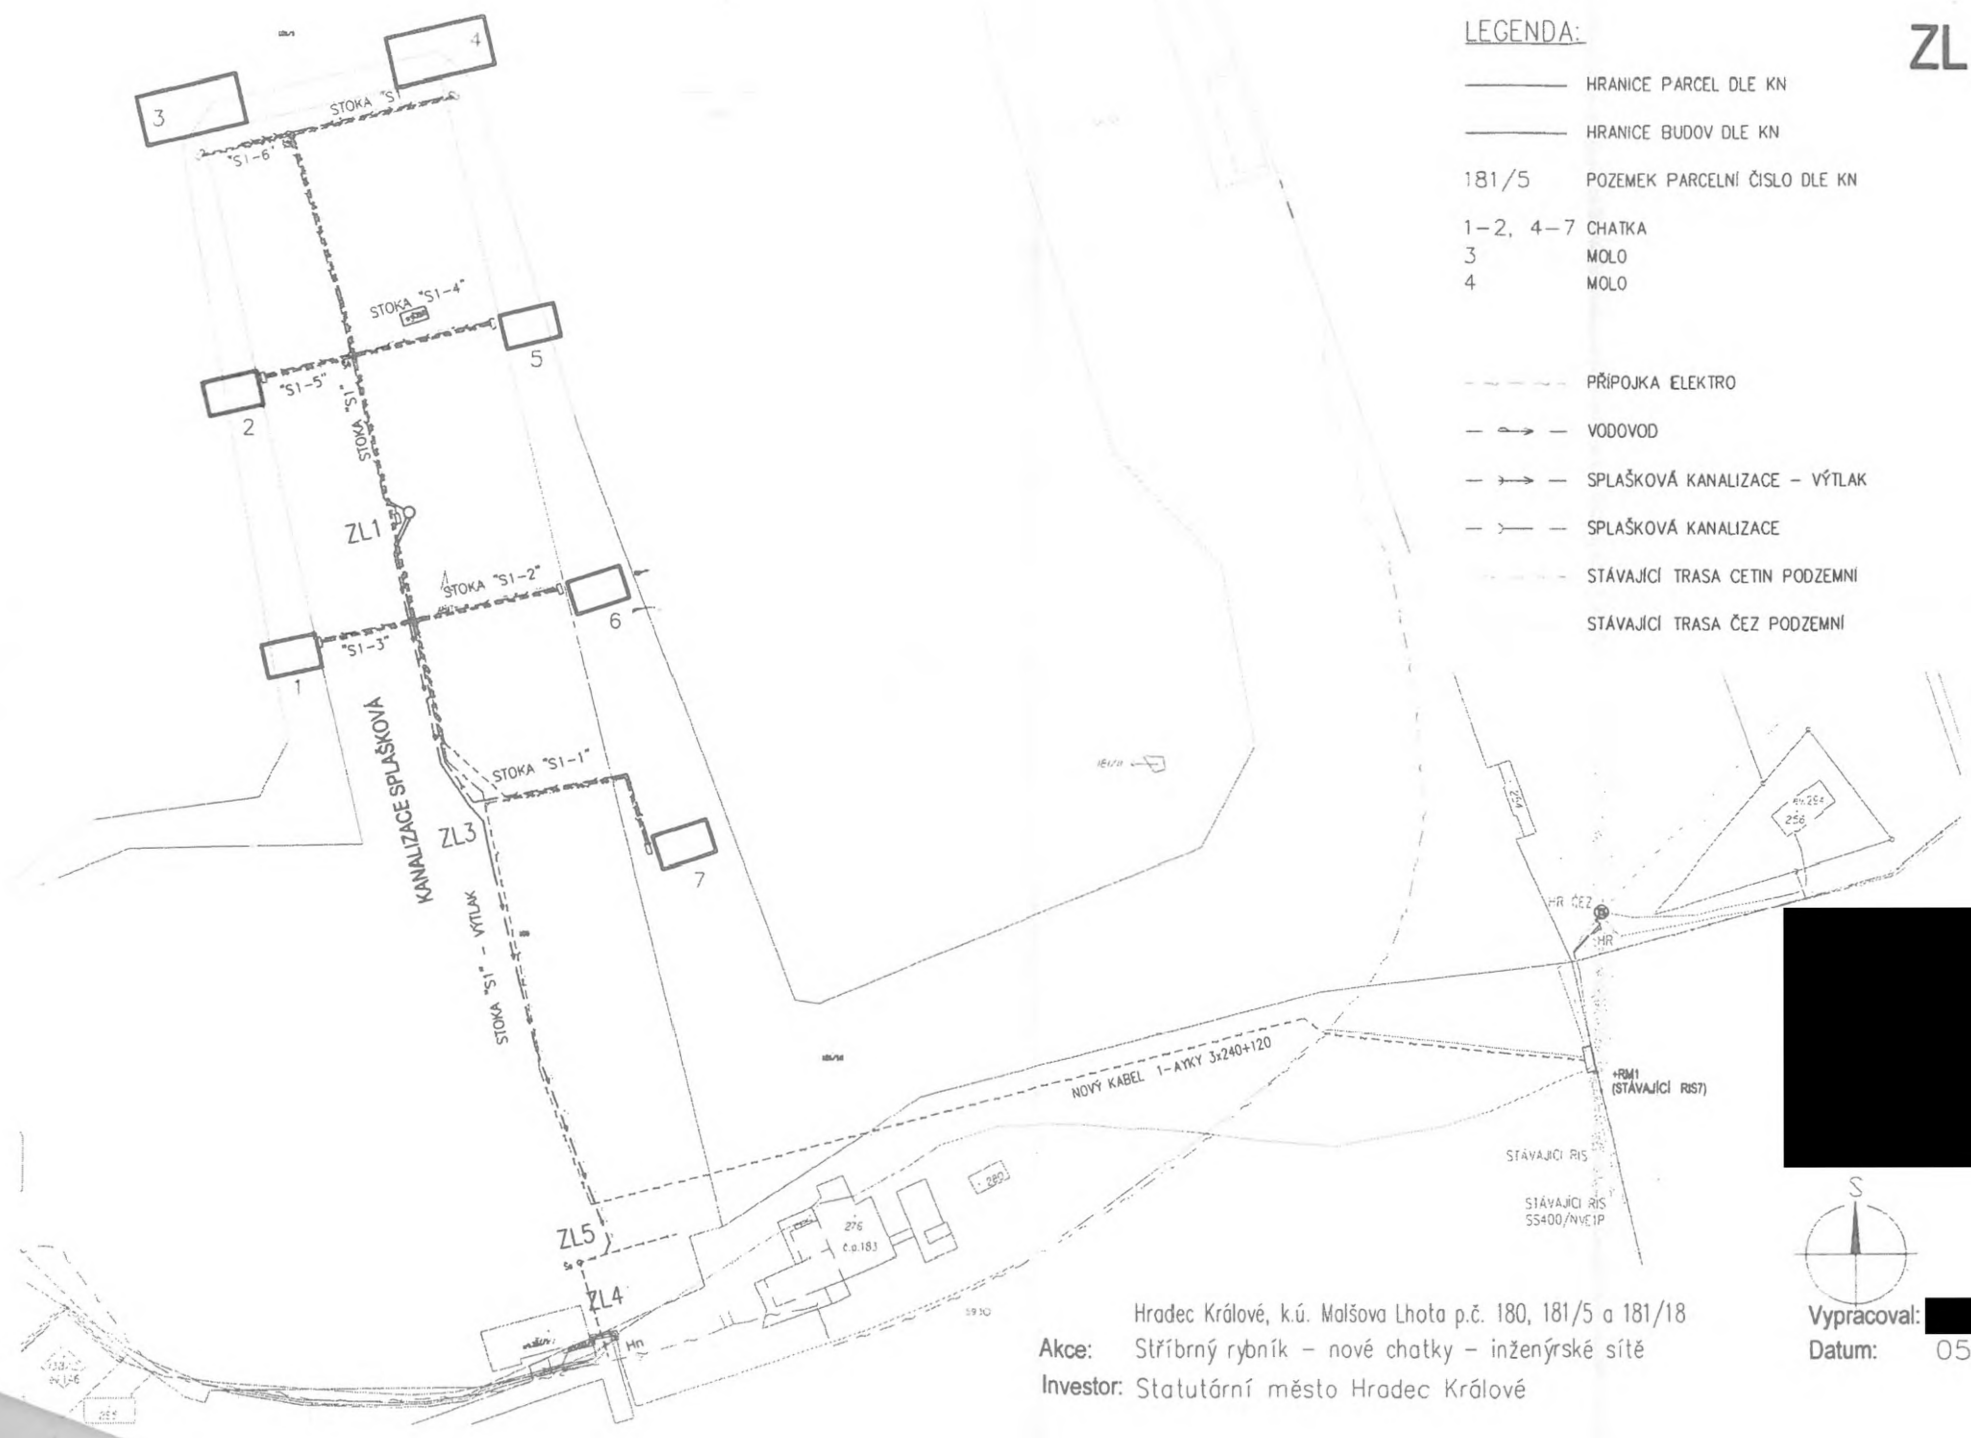

Hradec Králové, k.ú. Malšova Lhota p.č. 180, 181/5 a 181/18  
Akce: Stříbrný rybník – nové chatky – inženýrské sítě  
Investor: Statutární město Hradec Králové

Vypracoval: [REDACTED]  
Datum: 05/2024

# KRYCÍ LIST SOUPISU PRACÍ

Stavba:  
Stříbrný rybník - nové chatky  
Objekt:  
**SO02 - Kanalizace - ZL2**

KSO:  
Místo: Malšova Lhota, p.č. 180, 181/5 a 181/18

CC-CZ:  
Datum: 16.05.2024

Zadavatel:  
Statutární město Hradec Králové

IČ: 00268810  
DIČ: CZ00268810

Uchazeč:  
Městské lesy Hradec Králové a.s.

Projektant:

IČ:  
DIČ:

Zpracovatel:

IČ: 28766113  
DIČ: CZ28766113

Poznámka:

<b>Cena bez DPH</b>			<b>-48 096,00</b>
	<b>Základ daně</b>	<b>Sazba daně</b>	<b>Výše daně</b>
DPH základní	-48 096,00	21,00%	-10 100,16
snížená	0,00	15,00%	0,00
<b>Cena s DPH</b>			<b>-58 196,16</b>
<b>v CZK</b>			

## REKAPITULACE ČLENĚNÍ SOUPISU PRACÍ

Stavba: Stříbrný rybník - nové chatky

Objekt: **SO02 - Kanalizace - ZL2**

Místo: Malšova Lhota, p.č. 180, 181/5 a 181/18

Zadavatel: Statutární město Hradec Králové

Uchazeč: Městské lesy Hradec Králové a.s.

Datum: 16.05.2024

Projektant: 0

Zpracovatel: XXXXXXXXXX

Kód dílu - Popis

Cena celkem [CZK]

<b>Náklady stavby celkem</b>	<b>-48 096,00</b>
HSV - Práce a dodávky HSV	-48 096,00
<hr/> 8 - Trubní vedení	<hr/> -48 096,00



# SOUPIS PRACÍ

Stavba: Stříbmný rybník - nové chatky

Objekt: **SO02 - Kanalizace - ZL2**

Místo: Mašova Lhota, p.č. 180, 181/5 a 181/18

Datum: 16.05.2024

Zadavatel: Statutární město Hradec Králové

Projektant: 0

Uchazeč: Městské lesy Hradec Králové a.s.

Zpracovatel: [REDACTED]

PČ	Typ	Kód	Popis	MJ	Množství	J.cena [CZK]	Cena celkem [CZK]
<b>Náklady soupisu celkem</b>							<b>-48 096,00</b>
D	HSV		Práce a dodávky HSV				-48 096,00
D	8		Trubní vedení				-48 096,00
11	K	894411121	Zřízení šachet kanalizačních z betonových dílců výšky vstupu do 1,50 m s obložení dna betonem tř. C 25/30, na potrubí DN přes 200 do 300	kus	-5,000	2 500,00	-12 500,00
Online PSC <a href="https://podminky.urs.cz/item/CS_URS_2023_01/894411121">https://podminky.urs.cz/item/CS_URS_2023_01/894411121</a>							
12	M	59224120	skruž betonová přechodová 62,5/100x60x9cm, stupadla poplastovaná	kus	-5,000	2 850,00	-14 250,00
13	M	59224100	skruž betonová studniční 100x25x9cm	kus	-5,000	1 800,00	-9 000,00
14	M	59224102	skruž betonová studniční 100x50x9cm	kus	-5,000	2 250,00	-11 250,00
15	M	59224061	dno betonové šachtové kulaté DN 1000x600, 100x75x15cm	kus	-5,000	14 000,00	-70 000,00
16	K	899104112	Osazení poklopů litinových a ocelových včetně rámu pro třídu zatížení D400, E600	kus	-5,000	400,00	-2 000,00
Online PSC <a href="https://podminky.urs.cz/item/CS_URS_2023_01/899104112">https://podminky.urs.cz/item/CS_URS_2023_01/899104112</a>							
17	M	63126038	poklop šachtový s kompozitním rámem kruhový DN 600 D400	kus	-5,000	3 200,00	-16 000,00
	K	894812324	Revizní a čistící šachta z polypropylenu PP pro hladké trouby DN 600/250	kus	3,000	9 530,00	28 590,00
	K	894812332	Roura šachtová korugovaná, světlé hloubky 2000 mm	kus	3,000	4 800,00	14 400,00
	K	894812339	Příplatek k cenám za užití šachtové roury	kus	3,000	138,00	414,00
	K	894812376	Poklop litinový pro třídu zatížení D400	kus	3,000	14 500,00	43 500,00

plus 86 904,00 -48 096,00  
minus -135 000,00

původní položky		změny		
původní mn.	jedn.cena	rozdíl mn.	rozdíl Kč	ZL

-48 096,00

5,00	2 500,00	-5,00	-12 500,00	2
------	----------	-------	------------	---

5,00	2 850,00	-5,00	-14 250,00	2
5,00	1 800,00	-5,00	-9 000,00	2
5,00	2 250,00	-5,00	-11 250,00	2
5,00	14 000,00	-5,00	-70 000,00	2
5,00	400,00	-5,00	-2 000,00	2


5,00	3 200,00	-5,00	-16 000,00	2
	9 530,00	3,00	28 590,00	2
	4 800,00	3,00	14 400,00	2
	138,00	3,00	414,00	2
	14 500,00	3,00	43 500,00	2

<b>ZMĚNOVÝ LIST</b>		číslo ZL: 3
Zhotovitel:	Městské lesy Hradec Králové a.s., IČ 25962523, Přemyslova 219/17, 500 08 Hradec Králové	
Objednatel:	Statutární město Hradec Králové, IČ 00268810, Československé armády 408, 502 00Hradec Králové	
Změnový list vystavil:	[REDAKCE]	
Datum:	13.05.2024	
<p>Podepsaní zmocněnci potvrzují v souladu se Smlouvou o dílo tuto změnu rozsahu díla:</p> <p><b>Předmět změny: Prodloužení tlakové kanalizace</b></p> <p><b>Změnu požaduje: budoucí uživatel, zhotovitel stavby</b></p> <p><b>Popis a zdůvodnění změny:</b>  Přemístěním čerpací šachty vznikl požadavek na prodloužení tlakové části kanalizace. Prodloužením potrubí tlakové kanalizace nedojde k narušení hydraulické stability soustavy v takové míře, že by systém nebyl funkční. Konkrétně se jedná o prodloužení potrubí tlakové kanalizace o 59,5 m.</p> <p><b>Přílohy:</b></p> <ul style="list-style-type: none"> <li>- Situace nového rozsahu tlakové části kanalizace</li> <li>- Rozdílový položkový rozpočet</li> </ul>		
Cena méněprací bez DPH:	-82 167,92 Kč	Cena víceprací bez DPH:
		50 790,- Kč
Výsledná cena změny bez DPH:	-31 377,92 Kč	Nově sjednaná lhůta dokončení části díla:
		Nemění se
<p>Veškeré práce budou splňovat podmínky smlouvy o dílo a budou provedeny ve stejné úrovni co do jakosti materiálů, provedení apod. tak, jak požaduje nebo předpokládá Dokumentace zakázky pro celé dílo.</p>		
Za objednatele: Ing. Drahomíra Kůrková	[REDAKCE]	Za zhotovitele: [REDAKCE]
Datum: 21.5.2024		Datum: 21.5.2024
Za TDS: Ing. Jan Holík	[REDAKCE]	Za projektanta: [REDAKCE]
Datum: 21.5.2024		Datum: 21.5.2024

# ZL 1-5

## LEGENDA:

- HRANICE PARCEL DLE KN
- HRANICE BUDOV DLE KN
- 181/5 POZEMEK PARCELNÍ ČÍSLO DLE KN
- 1-2, 4-7 CHATKA
- 3 MOLO
- 4 MOLO
- - - - - PŘÍPOJKA ELEKTRO
- - - - - VODOVOD
- - - - - SPLAŠKOVÁ KANALIZACE - VÝTLAK
- - - - - SPLAŠKOVÁ KANALIZACE
- - - - - STÁVAJÍCÍ TRASA CETIN PODZEMNÍ
- - - - - STÁVAJÍCÍ TRASA ČEZ PODZEMNÍ

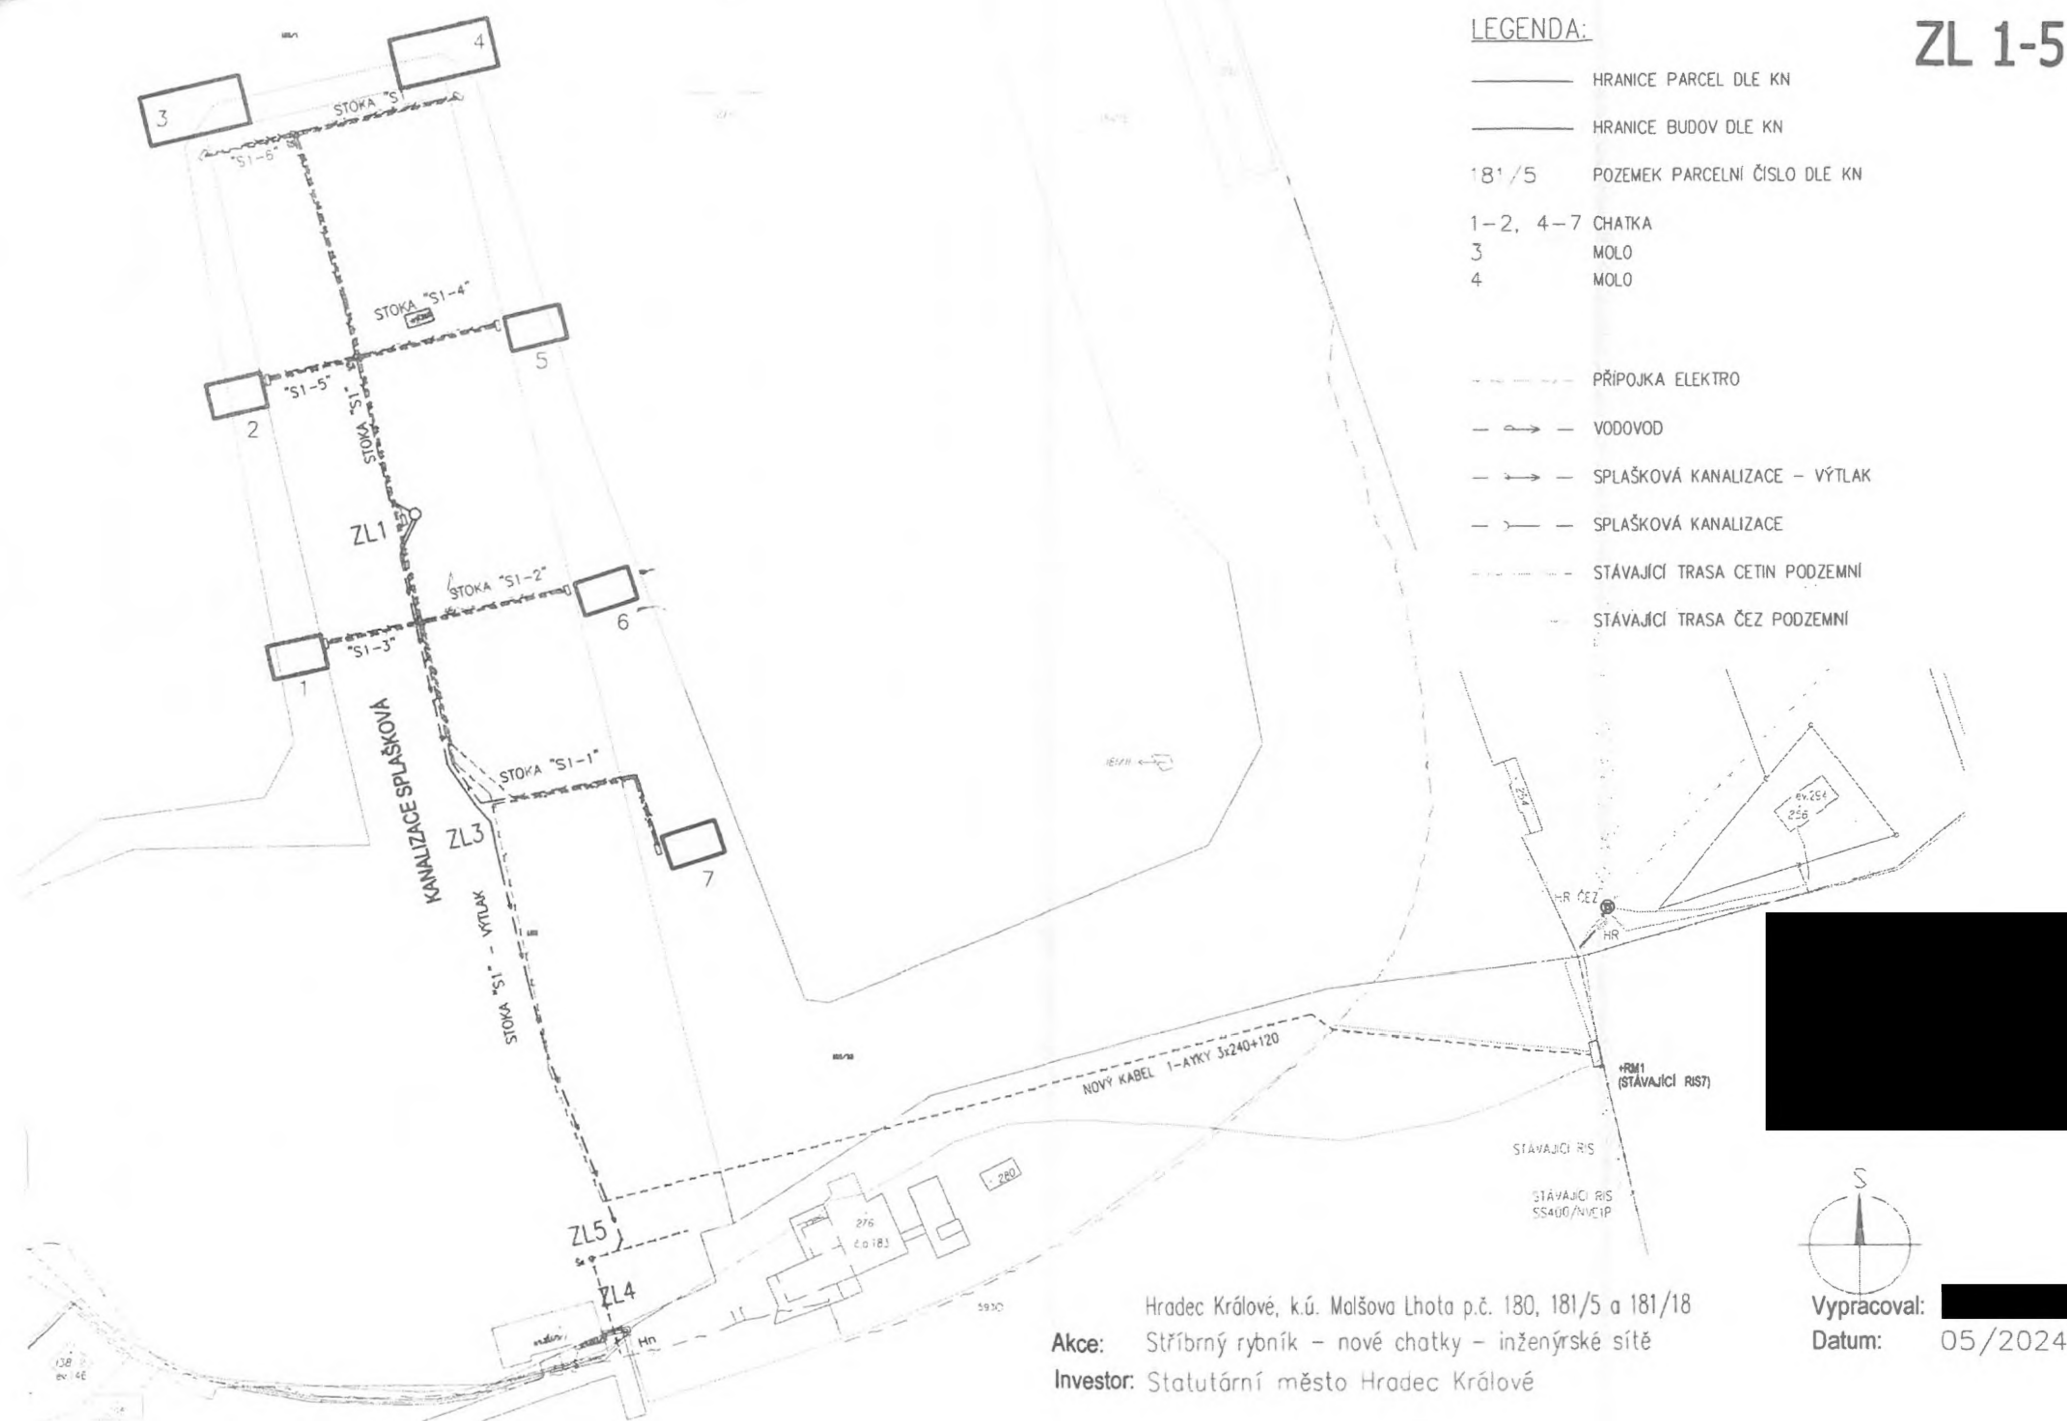

Hradec Králové, k.ú. Malšova Lhota p.č. 180, 181/5 a 181/18  
**Akce:** Stříbrný rybník – nové chatky – inženýrské sítě  
**Investor:** Statutární město Hradec Králové

S

**Vypracoval:** [Redacted]  
**Datum:** 05/2024

# KRYCÍ LIST SOUPISU PRACÍ

Stavba:  
Stříbrný rybník - nové chatky

Objekt:  
SO02 - Kanalizace - ZL3

KSO:  
Místo: Maišova Lhota, p.č. 180, 181/5 a 181/18

CC-CZ:  
Datum: 16.05.2024

Zadavatel:  
Statutární město Hradec Králové

IČ:  
DIČ: CZ00268810

Uchazeč:  
Městské lesy Hradec Králové a.s.

Projektant:

IČ:  
DIČ:

Zpracovatel:

IČ: 28766113  
DIČ: CZ28766113

Poznámka:

---

<b>Cena bez DPH</b>				<b>-31 377,92</b>
---------------------	--	--	--	-------------------

	Základ daně	Sazba daně	Výše daně	
DPH základní	-31 377,92	21,00%	-6 589,36	
DPH snížená	0,00	15,00%	0,00	

---

<b>Cena s DPH</b>	<b>v CZK</b>	<b>-37 967,28</b>
-------------------	--------------	-------------------

## REKAPITULACE ČLENĚNÍ SOUPISU PRACÍ

Stavba: Stříbrný rybník - nové chatky

Objekt: **SO02 - Kanalizace - ZL3**

Místo: Mašova Lhota, p.č. 180, 181/5 a 181/18

Zadavatel: Statutární město Hradec Králové

Uchazeč: Městské lesy Hradec Králové a.s.

Datum: 16.05.2024

Projektant: 0

Zpracovatel: XXXXXXXXXX

Kód dílu - Popis

Cena celkem [CZK]

<b>Náklady stavby celkem</b>	<b>-31 377,92</b>
HSV - Práce a dodávky HSV	-37 327,92
8 - Trubní vedení	-37 327,92
<b>M - Práce a dodávky M</b>	<b>5 950,00</b>
23-M - Montáže potrubí	5 950,00

# SOUPIS PRACÍ

Stavba: Stříbrný rybník - nové chatky  
 Objekt: SO02 - Kanalizace - ZL3

Místo: Malšova Lhota, p.č. 180, 181/5 a 181/18  
 Zadavatel: Statutární město Hradec Králové  
 Uchazeč: Městské lesy Hradec Králové a.s.

Datum: 16.05.2024  
 Projektant: 0  
 Zpracovatel: [REDACTED]

PČ	Typ	Kód	Popis	MJ	Množství	J.cena [CZK]	Cena celkem [CZK]
<b>Náklady soupisu celkem</b>							<b>-31 377,92</b>
D	HSV		Práce a dodávky HSV				-37 327,92
D	8		Trubní vedení				-37 327,92
5	K	871251221	Montáž vodovodního potrubí z plastů v otevřeném výkopu z polyetylenu PE 100 svařovaných elektrovarovkou SDR 17/PN10 D 110 x 6,6 mm	m	-92,490	320,00	-29 596,80
			Online PSC <a href="https://podminky.urs.cz/item/CS_URS_2023_01/871251221">https://podminky.urs.cz/item/CS_URS_2023_01/871251221</a> VV tlaková kanalizace VV 34,8+10,9+33,4+13,39		92,490		
	K	871211211	Montáž vodovodního potrubí z plastů v otevřeném výkopu z polyetylenu PE 100 svařovaných elektrovarovkou SDR 11/PN16 D 63 x 5,8 mm	m	152,000	118,00	17 936,00
6	M	28613570	potrubí dvouvrstvé PE100 RC SDR17 110x6,6 dl 100m	m	-93,877	560,00	-52 571,12
			VV 92,49*1,015 "Přepočtené koeficientem množství"		93,877		
	M	28613503	potrubí dvouvrstvé PE100 s 10% signalizační vrstvou SDR11 63x5,8	m	152,000	177,00	26 904,00
D	M		Práce a dodávky M				5 950,00
D	23-M		Montáže potrubí				5 950,00
34	K	230170013	Zkouška těsnosti potrubí DN přes 80 do 125	m	59,500	100,00	5 950,00
			Online PSC <a href="https://podminky.urs.cz/item/CS_URS_2023_01/230170013">https://podminky.urs.cz/item/CS_URS_2023_01/230170013</a>				

původní položky		změny		
původní mn.	jedn.cena	rozdíl mn.	rozdíl Kč	ZL
		plus	50 790,00	
		minus	-82 167,92	
				-31 377,92

-31 377,92

92,49	320,00	-92,49	-29 596,80	3
-------	--------	--------	------------	---

92,49				
	118,00	152,00	17 936,00	3
93,88	560,00	-93,88	-52 571,12	3

	177,00	152,00	26 904,00	3

92,49	100,00	59,50	5 950,00	3
-------	--------	-------	----------	---




ZMĚNOVÝ LIST		číslo ZL: 4
Zhotovitel:	Městské lesy Hradec Králové a.s., IČ 25962523, Přemyslova 219/17, 500 08 Hradec Králové	
Objednatel:	Statutární město Hradec Králové, IČ 00268810, Československé armády 408, 502 00Hradec Králové	
Změnový list vystavil:	[REDAKCE]	
Datum:	13.05.2024	
<p>Podepsaní zmocněnci potvrzují v souladu se Smlouvou o dílo tuto změnu rozsahu díla:</p> <p><b>Předmět změny: Změna trasy kanalizace, vodovodu a rozvodu NN</b></p> <p><b>Změnu požaduje: budoucí uživatel</b></p> <p><b>Popis a zdůvodnění změny:</b>  V původní projektové dokumentaci je trasa vedení přípojek navržena přes asfaltovou plochu vedle objektu. Uživatel s ohledem na narušení celistvosti asfaltového krytu požaduje přemístění trasy vedení o cca 3 m do části pozemku bez asfaltového krytu. Přemístěním nedojde k celkovému prodloužení vedení kanalizace, vody a rozvodu NN.  V době zpracování PD nebyla plocha asfaltová a tudíž při změně trasy nejsou vícenáklady.</p> <p><b>Přílohy:</b>  - Situace nového vedení kanalizace, vody a NN</p>		
Cena méněprací bez DPH:	0,- Kč	Cena víceprací bez DPH:
		0,- Kč
Výsledná cena změny bez DPH:	0,- Kč	Nově sjednaná lhůta dokončení části díla:
		Nemění se
<p>Veškeré práce budou splňovat podmínky smlouvy o dílo a budou provedeny ve stejné úrovni co do jakosti materiálů, provedení apod. tak, jak požaduje nebo předpokládá Dokumentace zakázky pro celé dílo.</p>		
Za objednatele: Ing. Drahomíra Kůrková	[REDAKCE]	Za zhotovitele: [REDAKCE]
Datum: 21.5.2024		Datum: 21.5.2024
Za TDS: Ing. Jan Holík	[REDAKCE]	Za projektanta: [REDAKCE]
Datum: 21.5.2024		Datum: 21.5.2024

# ZL 1-5

## LEGENDA:

- H RANICE PARCEL DLE KN
- H RANICE BUDOV DLE KN
- 181/5 POZEMEK PARCELNI ČÍSLO DLE KN
- 1-2, 4-7 CHATKA
- 3 MOLO
- 4 MOLO
- - - - - PŘÍPOJKA ELEKTRO
- - - - - VODOVOD
- - - - - SPLAŠKOVÁ KANALIZACE - VÝTLAK
- - - - - SPLAŠKOVÁ KANALIZACE
- - - - - STÁVAJÍCÍ TRASA CETIN PODZEMNÍ
- - - - - STÁVAJÍCÍ TRASA ČEZ PODZEMNÍ

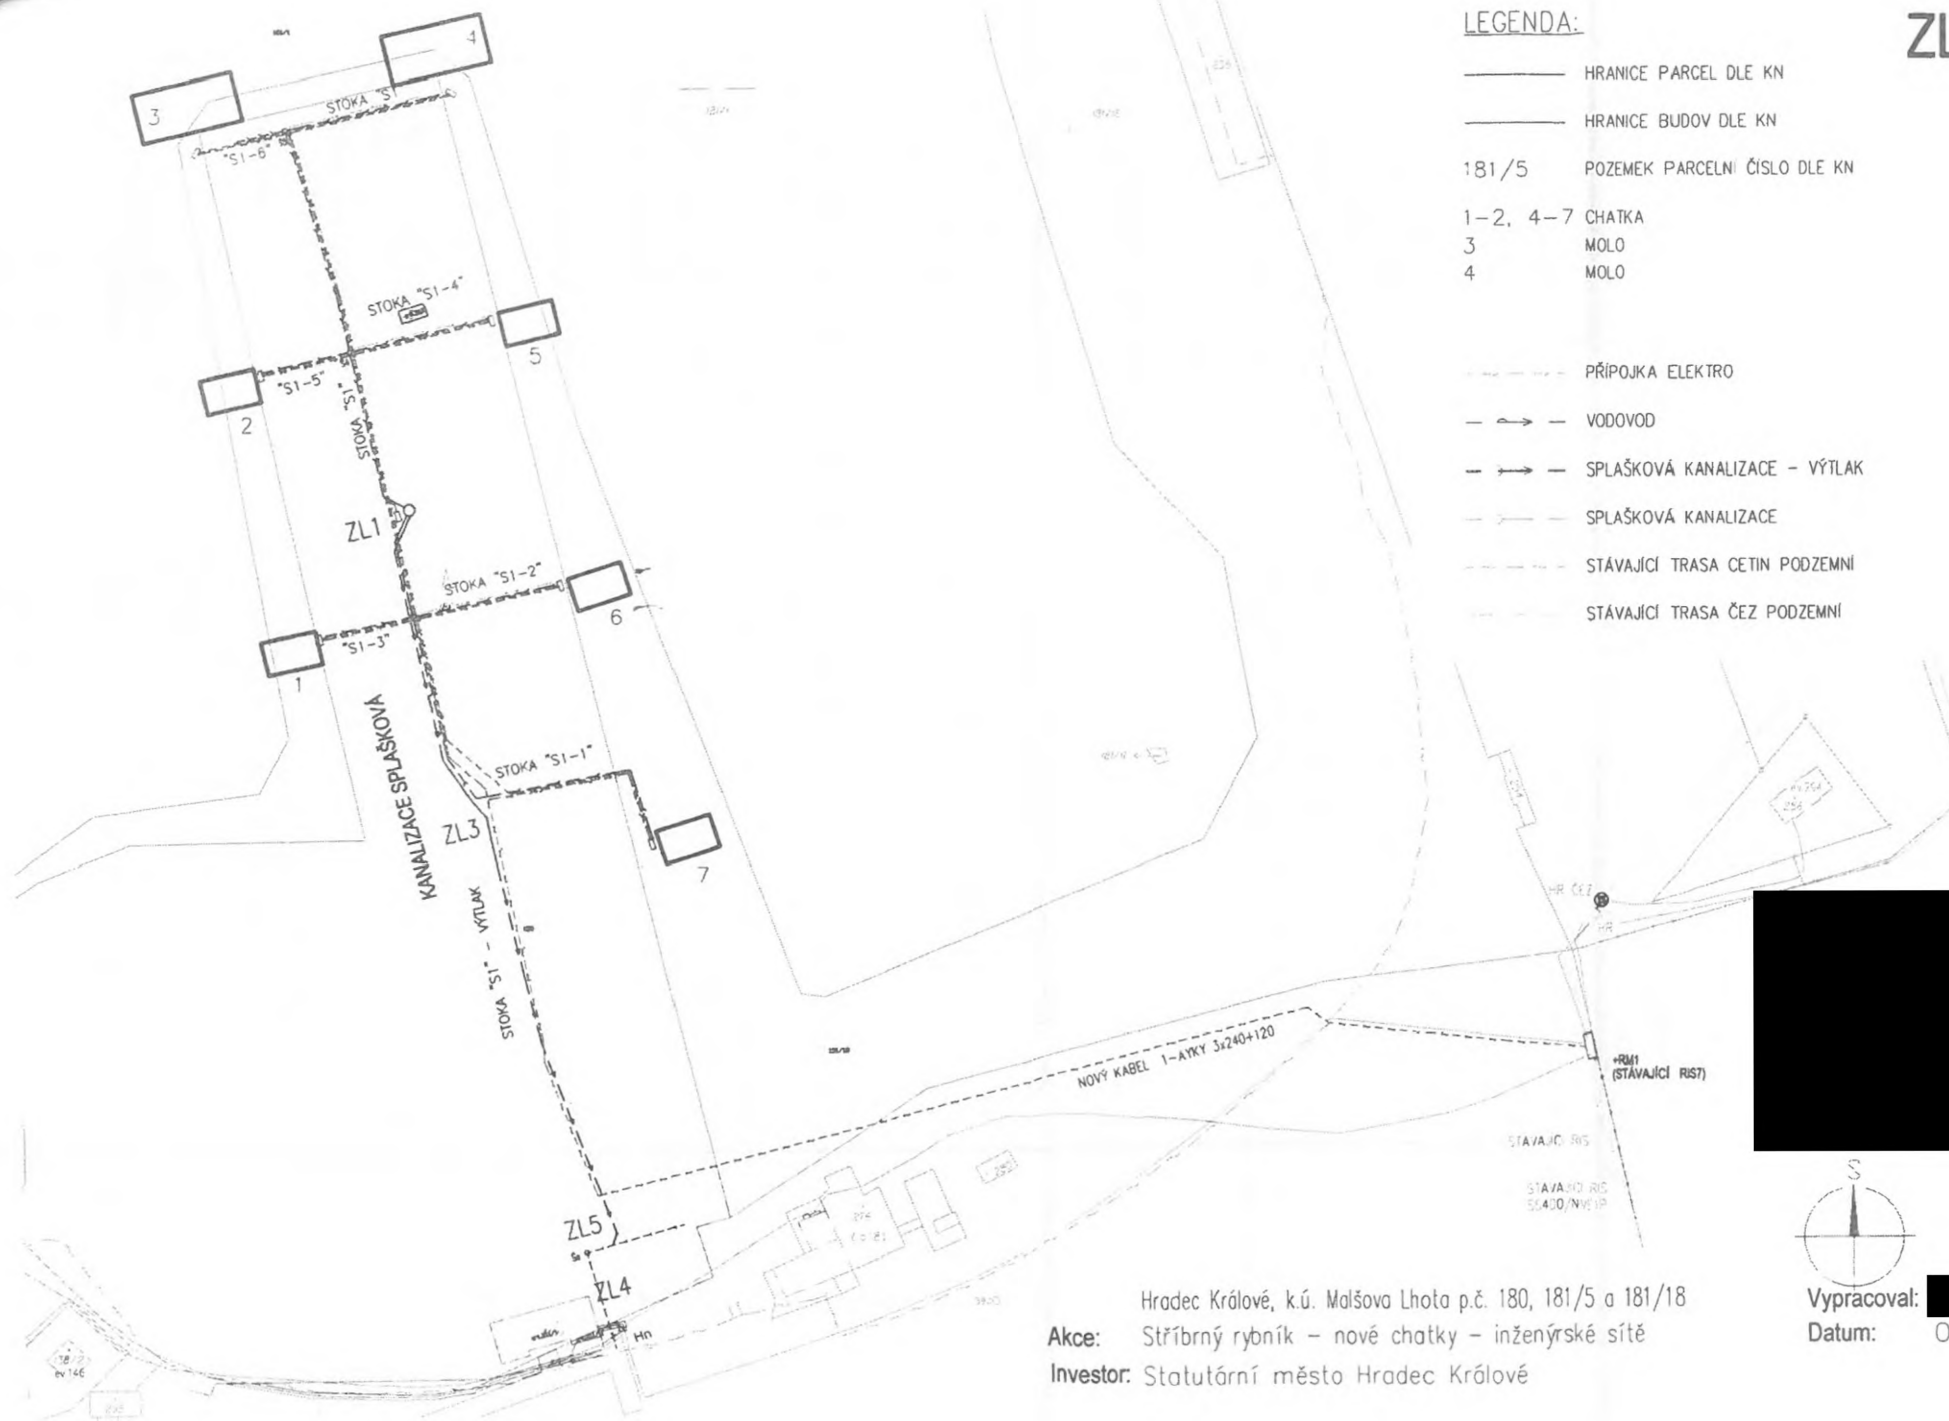

Hradec Králové, k.ú. Malšova Lhota p.č. 180, 181/5 a 181/18  
 Akce: Stříbrný rybník – nové chatky – inženýrské sítě  
 Investor: Statutární město Hradec Králové




Vypracoval: [REDACTED]  
 Datum: 05/2024

<b>ZMĚNOVÝ LIST</b>		číslo ZL: 5
Zhotovitel:	Městské lesy Hradec Králové a.s., IČ 25962523, Přemyslova 219/17, 500 08 Hradec Králové	
Objednatel:	Statutární město Hradec Králové, IČ 00268810, Československé armády 408, 502 00Hradec Králové	
Změnový list vystavil:	[REDAKCE]	
Datum:	13.05.2024	
<p>Podepsaní zmocněnci potvrzují v souladu se Smlouvou o dílo tuto změnu rozsahu díla:</p> <p><b>Předmět změny: Změna zaústění výtlaku kanalizace do stávajícího potrubí</b></p> <p><b>Změnu požaduje: budoucí uživatel</b></p> <p><b>Popis a zdůvodnění změny:</b> Změnou trasy sítí mimo asfaltovou plochu (ZL4) dojde k odklonu od RŠ, do které mělo být výtláčné potrubí zaústěno. Nově bude zřízena ukliďňovací šachta a potrubí gravitační kanalizace bude zaústěno do nově vysazené odbočky na stávající kanalizaci.</p> <p><b>Přílohy:</b></p> <ul style="list-style-type: none"> <li>- Situace nového vedení kanalizace</li> <li>- Rozdílový položkový rozpočet</li> </ul>		
Cena méněprací bez DPH:	-3 000,- Kč	Cena víceprací bez DPH: 14 393,- Kč
Výsledná cena změny bez DPH:	-11 393,- Kč	Nově sjednaná lhůta dokončení části díla: Nemění se
<p>Veškeré práce budou splňovat podmínky smlouvy o dílo a budou provedeny ve stejné úrovni co do jakosti materiálů, provedení apod. tak, jak požaduje nebo předpokládá Dokumentace zakázky pro celé dílo.</p>		
Za objednatele: Ing. <del>Drahomíra</del> Kůrková [REDAKCE]	Za zhotovitele: [REDAKCE]	
Datum: 21.5.2024	Datum: 21.5.2024	
Za TDS: Ing. Jan Holík [REDAKCE]	Za projektanta: [REDAKCE]	
Datum: 21.5.2024	Datum: 21.5.2024	


# ZL 1-5

## LEGENDA:

- H RANICE PARCEL DLE KN
- H RANICE BUDO V DLE KN
- 181/5 POZEMEK PARCELNI ČÍSLO DLE KN
- 1-2, 4-7 CHATKA
- 3 MOLO
- 4 MOLO
  
- - - - - PŘÍPOJKA ELEKTRO
- - - - - VODOVOD
- - - - - SPLAŠKOVÁ KANALIZACE - VÝTLAK
- - - - - SPLAŠKOVÁ KANALIZACE
- - - - - STÁVAJÍCÍ TRASA CETIN PODZEMNÍ
- - - - - STÁVAJÍCÍ TRASA ČEZ PODZEMNÍ

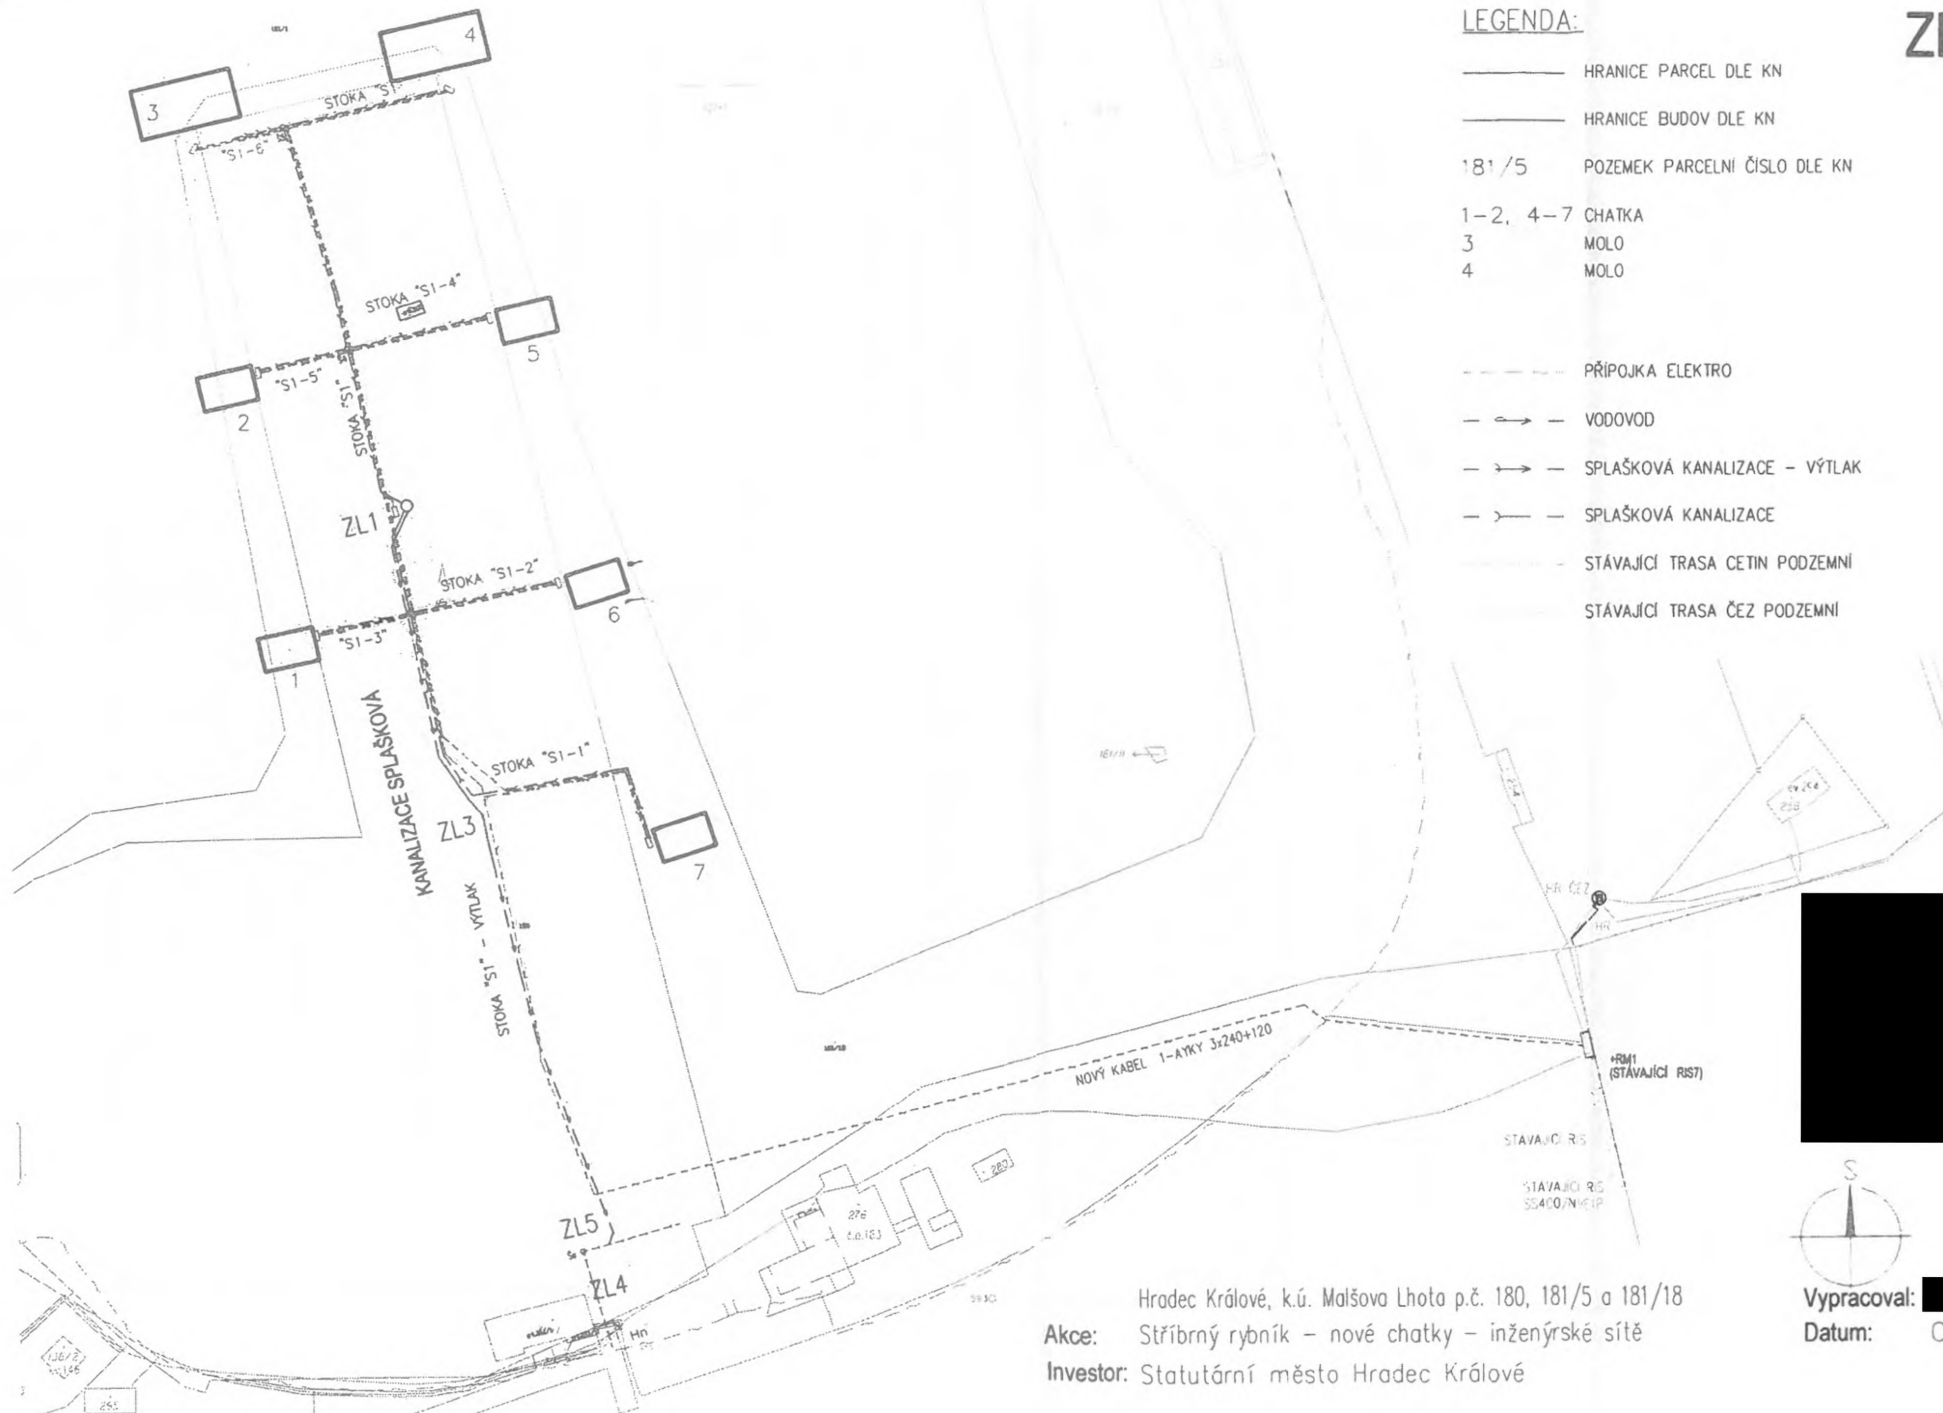

Hradec Králové, k.ú. Malšova Lhota p.č. 180, 181/5 a 181/18  
Akce: Stříbrný rybník – nové chatky – inženýrské sítě  
Investor: Statutární město Hradec Králové

 

Vypracoval: [Redacted]  
Datum: 05/2024

# KRYCÍ LIST SOUPISU PRACÍ

Stavba:  
Střibmý rybník - nové chatky

Objekt:  
SO02 - Kanalizace - ZL5

KSO:  
Místo: Malšova Lhota, p.č. 180, 181/5 a 181/18

CC-CZ:  
Datum: 16.05.2024

Zadavatel:  
Statutární město Hradec Králové

IČ: 00268810  
DIČ: CZ00268810

Uchazeč:  
Městské lesy Hradec Králové a.s.

Projektant:

IČ:  
DIČ:

Zpracovatel:

IČ: 28766113  
DIČ: CZ28766113

Poznámka:

---

<b>Cena bez DPH</b>			<b>11 393,00</b>
---------------------	--	--	------------------

	Základ daně	Sazba daně	Výše daně
DPH základní	11 393,00	21,00%	2 392,53
DPH snížená	0,00	15,00%	0,00

<b>Cena s DPH</b>	<b>v CZK</b>	<b>13 785,53</b>
-------------------	--------------	------------------

## REKAPITULACE ČLENĚNÍ SOUPISU PRACÍ

Stavba:

Stříbrný rybník - nové chatky

Objekt:

SO02 - Kanalizace - ZL5

Místo:

Malšova Lhota, p.č. 180, 181/5 a 181/18

Datum:

16.05.2024

Zadavatel:

Statutární město Hradec Králové

Projektant:

0

Uchazeč:

Městské lesy Hradec Králové a.s.

Zpracovatel:

██████████

Kód dílu - Popis

Cena celkem [CZK]

### Náklady stavby celkem

11 393,00

HSV - Práce a dodávky HSV

14 393,00

8 - Trubní vedení

14 393,00

M - Práce a dodávky M

-3 000,00



# SOUPIS PRACÍ

Stavba: Stříbřný rybník - nové chatky  
 Objekt: SO02 - Kanalizace - ZL5

Místo: Malšova Lhota, p.č. 180, 181/5 a 181/18  
 Zadavatel: Statutární město Hradec Králové  
 Uchazeč: Městské lesy Hradec Králové a.s.

Datum: 16.05.2024  
 Projektant: 0  
 Zpracovatel: [REDACTED]

PČ	Typ	Kód	Popis	MJ	Množství	J.cena [CZK]	Cena celkem [CZK]
<b>Náklady soupisu celkem</b>							<b>11 393,00</b>
D	HSV		Práce a dodávky HSV				14 393,00
D	8		Trubní vedení				14 393,00
20	K	894812001	Revizní a čistící šachta z polypropylenu PP pro hladké trouby DN 400 šachtové dno (DN šachty / DN trubního vedení) DN 400/150 přímý tok	kus	1,000	3 200,00	3 200,00
Online PSC <a href="https://podminky.urs.cz/item/CS_URS_2023_01/894812001">https://podminky.urs.cz/item/CS_URS_2023_01/894812001</a>							
21	K	894812033	Revizní a čistící šachta z polypropylenu PP pro hladké trouby DN 400 roura šachtová korugovaná bez hrdla, světlé hloubky 2000 mm	kus	1,000	2 400,00	2 400,00
Online PSC <a href="https://podminky.urs.cz/item/CS_URS_2023_01/894812033">https://podminky.urs.cz/item/CS_URS_2023_01/894812033</a>							
22	K	894812041	Revizní a čistící šachta z polypropylenu PP pro hladké trouby DN 400 roura šachtová korugovaná Příplatek k cenám 2031 - 2035 za užití šachtové roury	kus	1,000	100,00	100,00
Online PSC <a href="https://podminky.urs.cz/item/CS_URS_2023_01/894812041">https://podminky.urs.cz/item/CS_URS_2023_01/894812041</a>							
23	K	894812051	Revizní a čistící šachta z polypropylenu PP pro hladké trouby DN 400 poklop plastový (pro třídu zatížení) pochůzí (A15)	kus	1,000	1 500,00	1 500,00
Online PSC <a href="https://podminky.urs.cz/item/CS_URS_2023_01/894812051">https://podminky.urs.cz/item/CS_URS_2023_01/894812051</a>							
	K	877375121	Výřez a montáž odbočné tvarovky na potrubí z trub z tvrdého PVC DN 300	kus	1,000	590,00	590,00
	M	28611371	koleno kanalizace PVC KG 250x45°	kus	1,000	743,00	743,00
	M	28612228	odbočka kanalizační plastová PVC KG 315x200/45°	kus	1,000	4 160,00	4 160,00
	M	28612246	přesuvka kanalizační plastová PVC KG DN 315	kus	1,000	1 700,00	1 700,00
D	M		Práce a dodávky M				-3 000,00
33	K	890311811	Bourání šachet a jímek ručně velikostí obestavěného prostoru do 1,5 m3 ze železobetonu	m3	-1,500	2 000,00	-3 000,00
Online PSC <a href="https://podminky.urs.cz/item/CS_URS_2023_01/890311811">https://podminky.urs.cz/item/CS_URS_2023_01/890311811</a>							

původní položky		plus	14 393,00
změny		minus	-3 000,00
			11 393,00
původní mn.	jedn.cena	rozdíl mn.	rozdíl Kč
			ZL
			11 393,00

7,00	3 200,00	1,00	3 200,00	5
------	----------	------	----------	---

7,00	2 400,00	1,00	2 400,00	5
------	----------	------	----------	---


7,00	100,00	1,00	100,00	5
------	--------	------	--------	---

7,00	1 500,00	1,00	1 500,00	5
------	----------	------	----------	---

	590,00	1,00	590,00	5
--	--------	------	--------	---

	743,00	1,00	743,00	5
	4 160,00	1,00	4 160,00	5
	1 700,00	1,00	1 700,00	5

1,50	2 000,00	-1,50	-3 000,00	5
------	----------	-------	-----------	---

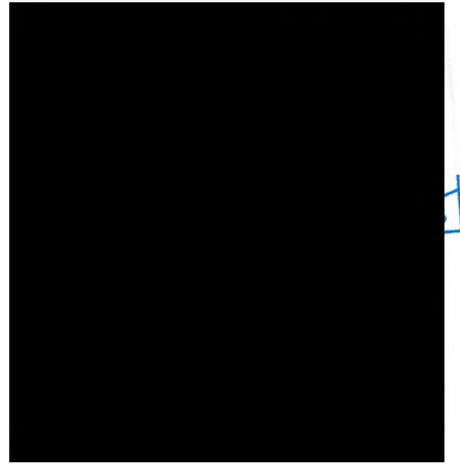

) ,