


Příloha č. 1 k Dodatku č. 3 ke Smlouvě č. 682-2020-11141

Nájemce: EUROTOPIA.CZ, o.p.s.

PŘÍZEMÍ

BRUNTÁL, BUDOVA B

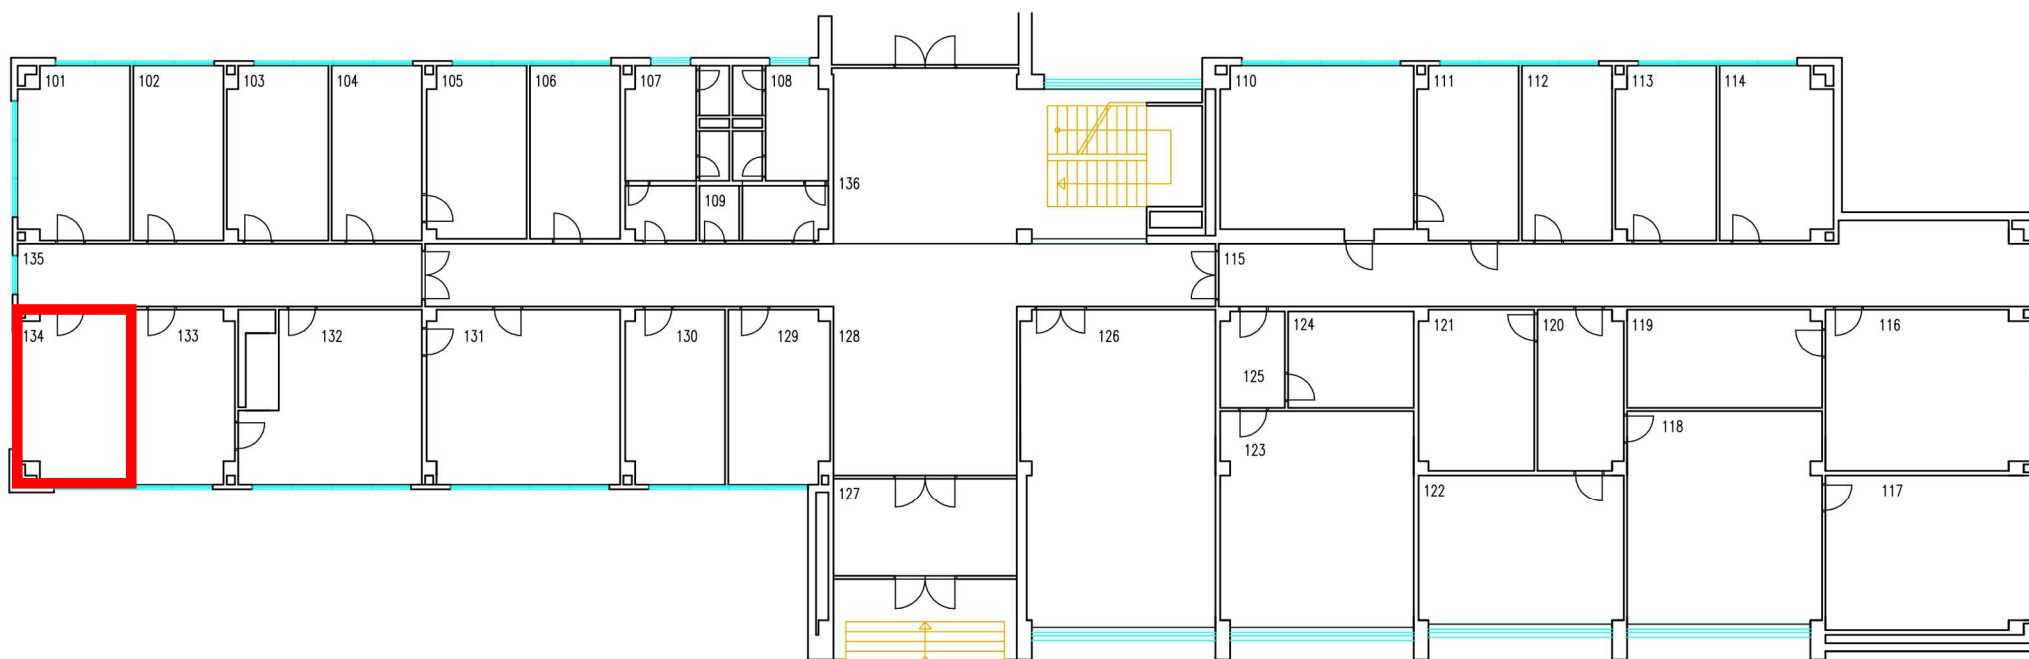

2. PATRO

BRUNTÁL, BUDOVA B

