

# Provozní dohoda Na Výstavišti

**Provozní dohoda na akci**

**Prague Ice Cream Festival  
21. – 23. 6. 2023**

Venkovní plocha – Průmyslový palác (151.08001)

Provozní dohoda je uzavřena na základě Podnájemní smlouvy ev. č. ZA23-4092

Tato provozní dohoda je ve smyslu platných ustanovení Podnájemní smlouvy jejím oboustranně schváleným závazným upřesněním. Závazky z ní vyplývající jsou rovnocenné závazkům z Podnájemní smlouvy.

**Podnájemce:**  
Bc. Jan Štrbán  
IČO: 02525925

**Nájemce:**  
Výstaviště Praha, a.s.

Výstaviště Praha, a. s.  
Výstaviště 67, 170 00 Praha 7  
[www.navystavisti.cz](http://www.navystavisti.cz)  
IČ 25649329 | DIČ  
CZ25649329

## I. Základní ustanovení

1. Veškeré práce a služby podnájemce objednává výhradně u pověřeného pracovníka nájemce a to vždy v rámci této Provozní dohody event. dodatečnými písemnými doobjednávkami. Pouze pověřený pracovník nájemce předává objednávky subdodavatelům nájemce, pokud není stranami výslovně písemně předem dohodnuto jinak.
2. Provádění těchto prací a služeb zajišťují nájemce a jeho subdodavatelé.
3. Veškeré níže rozepsané služby jdou k tíži podnájemce. Podnájemce je uhradí na základě faktur nájemce.
4. Podnájemce v termínech dle této Provozní dohody předloží všechny potřebné dokumenty a podklady.

## II. Základní informace, časový harmonogram, prostory a plochy

Pověřený pracovník nájemce: **xxx**

Pověřený pracovník podnájemce: **xxx**

Pronajaté plochy a prostory: venkovní plocha před Průmyslovým palácem

### Časový harmonogram:

	Datum	Čas		Poznámka
<b>Montáž</b>	21. 06. 2023	15:00	23:59	Stavba podia v 9:00
<b>Akce</b>	22. 06. 2023	6:00	22:00	10:00-22:00 pro veřejnost
<b>Akce</b>	23. 06. 2023	7:00	19:00	10:00-19:00 pro veřejnost
<b>Demontáž</b>	23. 06. 2023	19:00	23:59	

V případě úpravy uvedeného časového rozvrhu bude přizpůsobena pracovní doba provozních služeb. Podnájemce je povinen oznámit změny vždy nejpozději do 12.00 hod., pokud není dohodnuto jinak.

Termín předání prostor do užívání podnájemci: 21. 06. 2023 v 15:00 hod.

Termín zpětného převzetí prostor: 23. 06. 2023 ve 23:59 hod.

## III. Služby

### 1. Plány PROSTOR A PLOCH

PLÁNY PROSTOR A PLOCH – plány rozmístění expozic, mobiliáře a dalšího vybavení budou předány ke schválení nejpozději před zahájením montáže, ke dni: 17. 06. 2024.

PLÁN PŘÍPOJEK VODY, ODPADU A ELEKTROPŘÍPOJEK – s přesným rozpisem počtů připojení a výší KW bude předán před zahájením montáže ke dni: 17. 06. 2024.

Výstaviště Praha, a. s.  
Výstaviště 67, 170 00 Praha 7  
www.navystavisti.cz  
IČ 25649329 | DIČ  
CZ25649329

## 2. DODÁVKA VODY, ELEKTRICKÉ ENERGIE, TEPLA, ROZVODY

ROZVODY VODY A ODPADU zajistí nájemce na náklady podnájemce.

VLASTNÍ NAPOJENÍ HLAVNÍCH PŘÍVODŮ DO ROZVODNÉ SÍTĚ zajistí nájemce.

JEDNOTLIVÉ ELEKTROPŘÍPOJKY zajistí nájemce na náklady podnájemce.

ELEKTROROZVODY na jednotlivých expozicích zajistí podnájemce.

Služba elektro je k dosažení na tel.: 770 183 899

REVIZNÍ ZPRÁVU jednotlivých expozic podnájemce objednává u nájemce.

REVIZNÍ ZPRÁVU HLAVNÍCH ELEKTROPŘÍVODŮ zajistí nájemce.

Dodávku TEPLA zajišťuje nájemce na náklady podnájemce. Vytápění bude prováděno na základě dohody podnájemce s pověřeným pracovníkem nájemce s ohledem na venkovní klimatické podmínky. Před zahájením a po skončení akce bude proveden odečet měřidel, cena je zahrnuta v nájemní částce.

	21. 06. 2024		22. 06. 2024		23. 06. 2024	
<b>Elektrikář</b>	16:00	20:00	7:00	22:00	7:00	19:00
<b>Instalatér</b>	-	-	8:00	19:00	7:00	19:00
<b>Topenář</b>	15:00	-	-	-	-	23:59

## 3. POŘADATELÉ

Zajistí Centr Group

os	21. 06. 2024		22. 06. 2024		23. 06. 2024		Pozn.
3	-	-	07:00	22:00	07:30	20:00	Kontrola vjezdů, bočních plotů

## 4. POŽÁRNÍ OCHRANA, HASIČSKÉ HLÍDKY

Zajistí Centr Group

os	21. 06. 2023		22. 06. 2024		23. 06. 2024	
1	15:00	23:59	00:00	23:59	00:00	23:59

Požární ochrana zajistí vyplnění vjezdových karet a otevírání řetízků po dobu montáže/demontáže.

PLÁN PROSTOR nebo RASTR VÝSTAVNÍCH PLOCH nebo zohledňující požární a bezpečnostní předpisy předložil podnájemce ke schválení 14. 06. 2024.

## 5. OSTRAHA

Po uzamčení pavilonů požární hlídka přebírá odpovědnost i za ostrahu.

## 6. SPRÁVA AREÁLU

os	21. 06. 2024		22. 06. 2024		23. 06. 2024	
1	08:00	20:00	07:00	22:00	07:00	20:00

## 7. PARKOVÁNÍ A VJEZD DO AREÁLU

PARKOVACÍ KARTY A VJEZDOVÁ POVOLENÍ – vjezd na bílou parkovací kartu přes řetízky, výjezd přes P1, prodloužení výjezdu přes závoru na P1 (pátek, sobota do 23:00 a neděle do 0:00)

PARKOVIŠTĚ – **P1: 100 míst - zábor trojúhelníku - parkování s bílou kartou**

VJEZD DO AREÁLU – pouze na vjezdová povolení, 30 ks červených parkovacích karet

## 8. OŠETŘOVNA

Nájemce nepožaduje.

## 9. POKLADNA

Bude zapůjčena pokladna na ploše u fontán.

## 10. ŠATNA

Podnájemce nepožaduje.

## 11. ÚKLID VÝSTAVNÍCH PROSTOR

Zajistí AVE

plocha	os	21. 06. 2024		22. 06. 2024		23. 06. 2024		Pozn.
průběžný	2	-	-	9:30	22:00	9:30	19:30	

Generální úklid po akci - plocha + pokladna – v neděli po akci od 20:00, kontrola čistoty v pondělní ráno.

Dodání a rozdělení pytlů do košů plast/směs

## 12. ODVOZ ODPADU

kontejner 8 m<sup>3</sup> - 2 ks **dovoz 21. 6. – umístění bude upřesněno**

- Vývoz kontejneru směs (výměna) **v neděli 23. 6. do 8:30**

## 13. PROVOZ WC

Zajistí AVE

os		21. 06. 2024		22. 06. 2024		23. 06. 2024		Pozn.
2	průběžný	návoz materiálu		9:00	22:00	9:00	19:00	
1	generální	-	-	-	-	8:00	9:00	
2	generální	-	-	-	-	-	od 20:00	

## 14. ZAPOJENÍ TELEFONU, INTERNETU

Podnájemce nepožaduje.

Výstaviště Praha, a. s.  
Výstaviště 67, 170 00 Praha 7  
www.navystavisti.cz  
IČ 25649329 | DIČ  
CZ25649329

## 15. DALŠÍ SLUŽBY

- směrové šipky na nízké zábrany
- podium – před PP v pátek 21. 6. v 9:00 (bude upřesněno)
- 80x vysoký plot + patky a spony
- 26x nízká zábrana k pokladně
- 10x slunečník
- 4x mlžítka (bude upřesněno)
- 1x koryto
- 15x pивní set
- 20ks košů

## IV. Závěr

Tato Provozní dohoda je vyhotovena ve 2 výtiscích, z nichž 1 si ponechá podnájemce a 1 obdrží nájemce. Změny a dohody lze provést pouze písemnou formou, podepsanou oběma stranami.

Dohoda je platná a účinná dnem podpisu oběma stranami.

### Přílohy:

Příloha 1 – plánec prostorů podnájmu s příjezdovými cestami a parkovacími místy.

V Praze dne: .....

V Praze dne: .....

**Za nájemce:**

**Za podnájemce:**


**Výstaviště Praha, a.s.**

**Bc. Jan Štrbán**

.....  
Tomáš Hübl  
předseda představenstva

.....  
Ing. Jan Stanko  
člen představenstva

Výstaviště Praha, a. s.  
Výstaviště 67, 170 00 Praha 7  
www.navystavisti.cz  
IČ 25649329 | DIČ  
CZ25649329

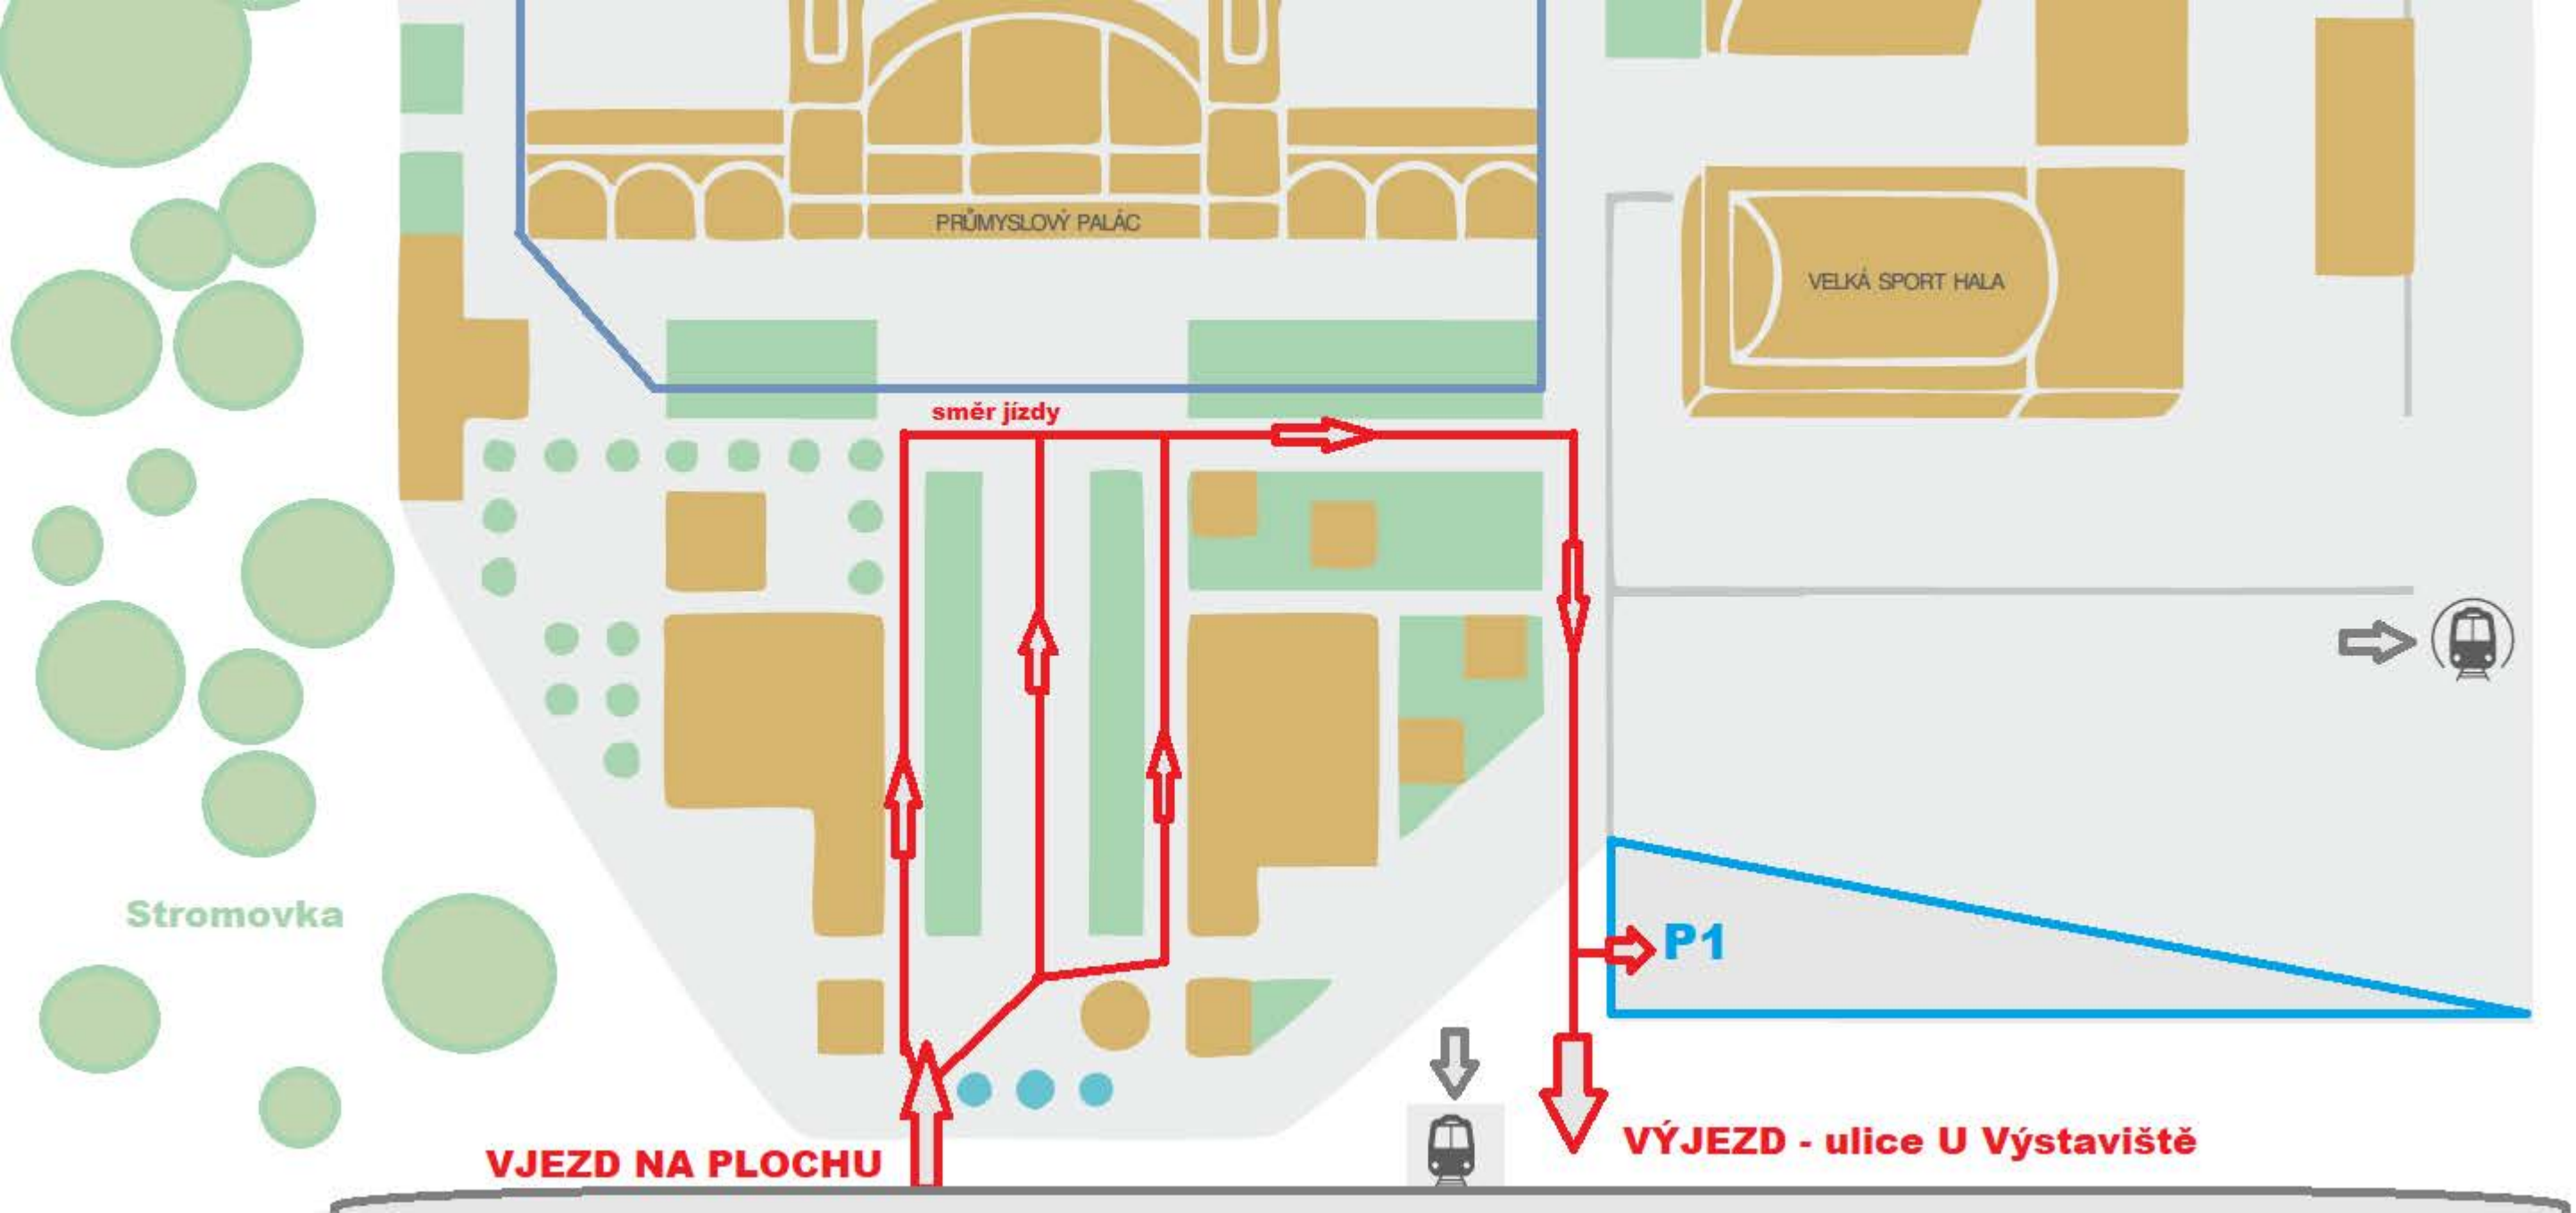

PRŮMYSLOVÝ PALÁC

VELKÁ SPORT HALA

Stromovka

směr jízdy

P1

VJEZD NA PLOCHU

VÝJEZD - ulice U Výstaviště