


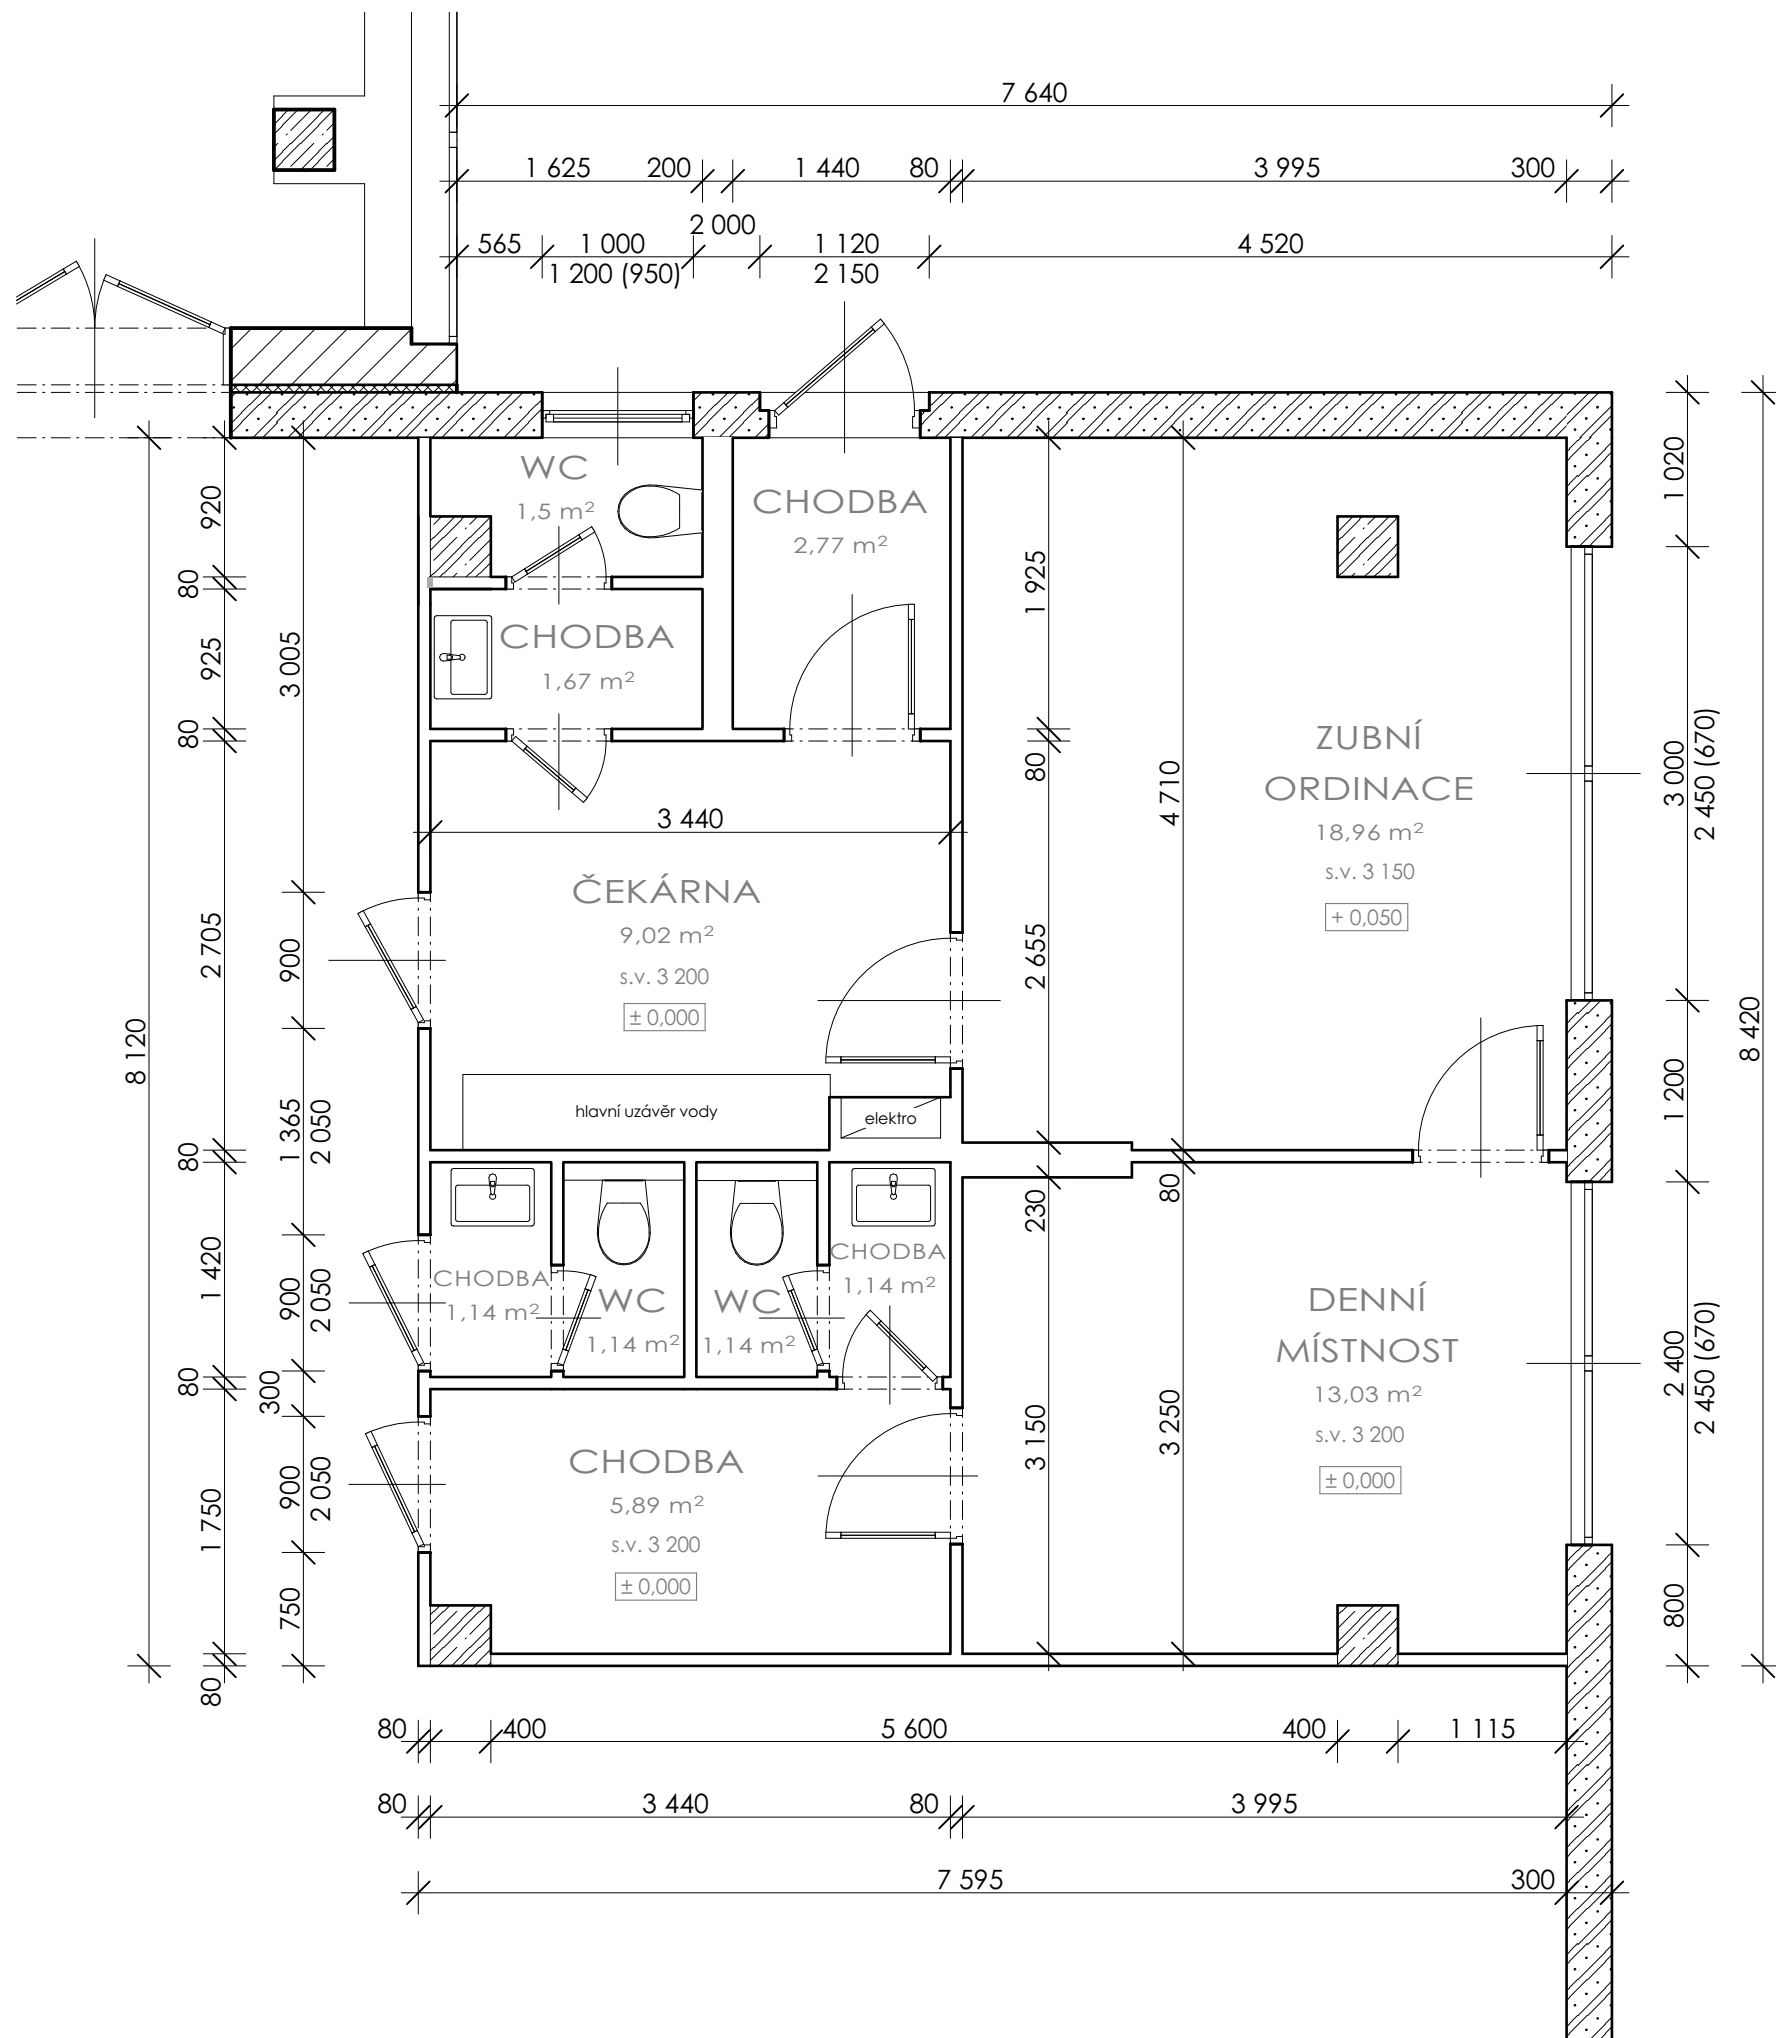

Bpv
± 0,000 = 492,50 m.n.m.

ZODP. PROJEKTANT	Antonín Bien, DiS., Horní Branná 187, 512 36	
PROJEKTANT	Antonín Bien, DiS., Horní Branná 187, 512 36	
STAVEBNÍK:	Město Vrchlabí, Zámek 1, 543 01 Vrchlabí	
Změna v užívání části stavby čp. 1336 ZŠ Školní Vrchlabí, k.ú. Podhůří - Harta	FORMÁT	A3
	DATUM	11/2023
	STUPEŇ	DOS
	Č. ZAKÁZKY	08-11/2023/A
stávající stav Půdorys zubní ordinace	MĚŘÍTKO	Č. VÝKRESU
	1:50	D.1.1. - 1