


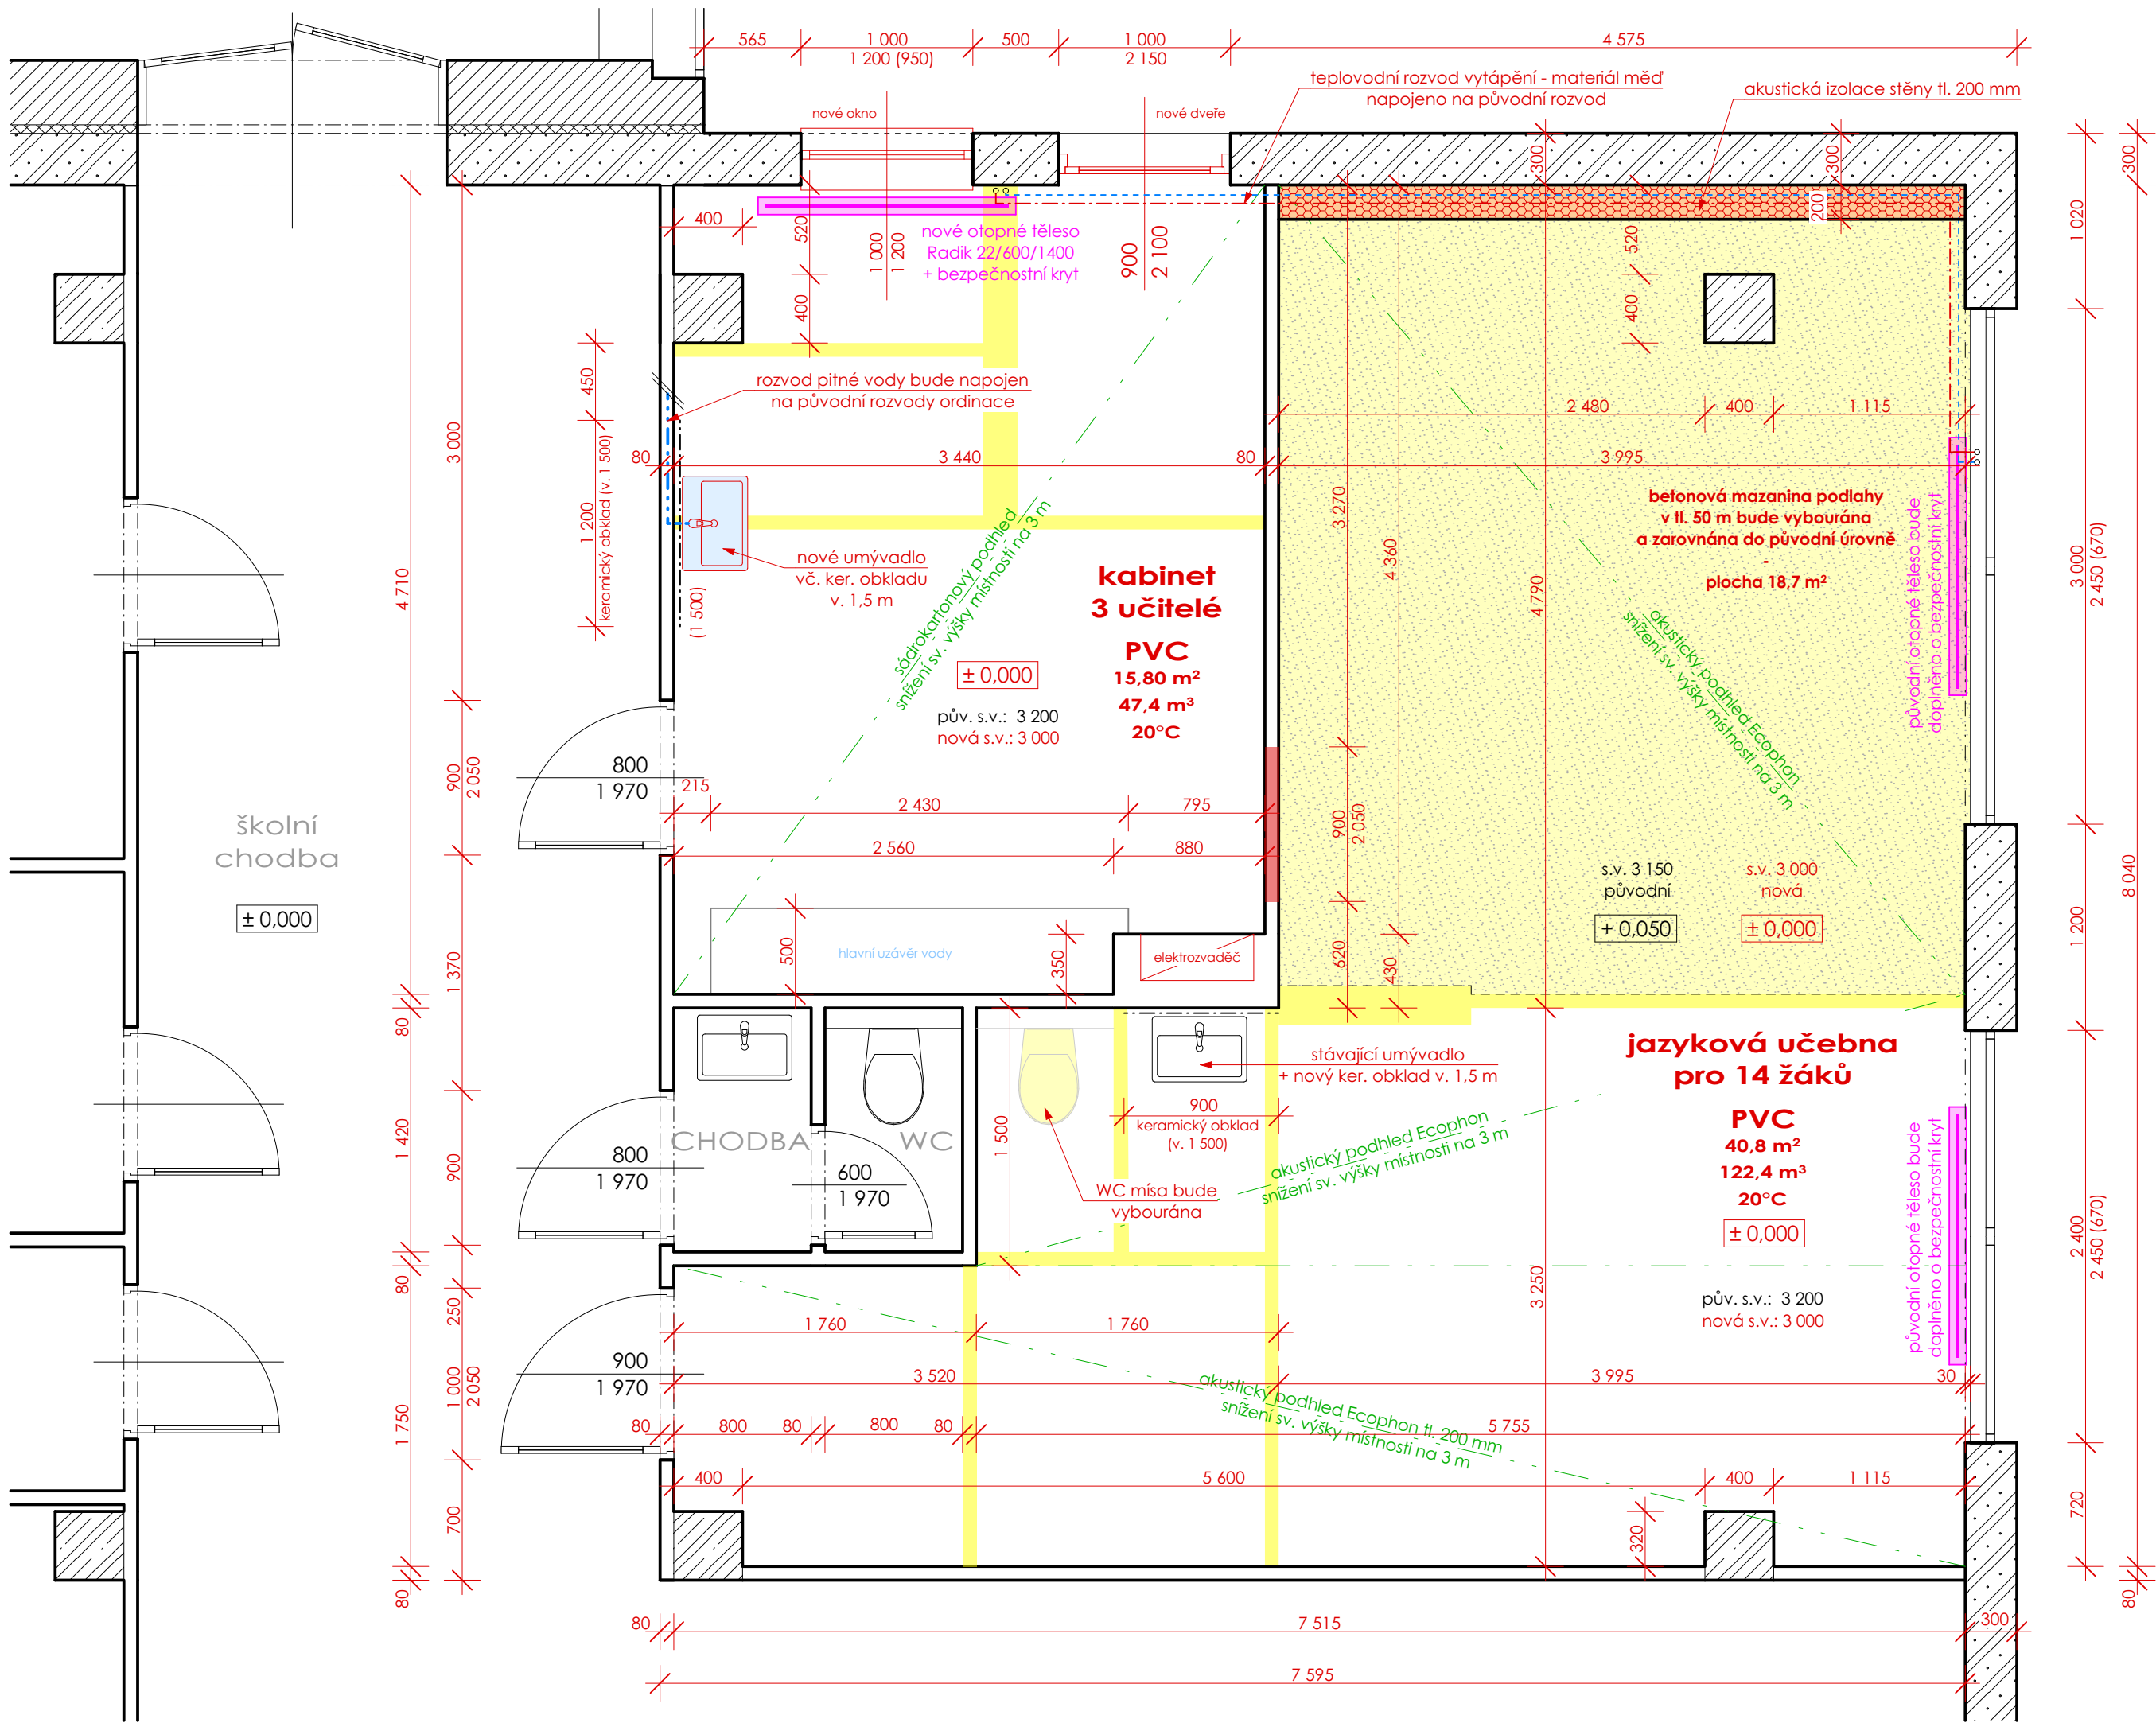

Legenda materiálů

bourané konstrukce

nové konstrukce

nosné zdivo z cihel CDm

keramické obvodové panely MS 71

pref. železobetonové sloupy MS 71

vytápění - trubní rozvod - zpátečka; materiál měď

vytápění - trubní rozvod - přívod; materiál měď

rozvod studené vody - materiál PPR 3 PN 20

vybourané zdivo příček:	6,25 m³.....7,8 t
vybouraná bet. podlaha ordinace:	0,94 m³.....2,2 t
bourané omítky - jaz. učebna:	5,54 m².....0,17 t
bourané ker. obklady - jaz. učebna:	4,89 m².....0,16 t
nové omítky:	11,09 m³
nové keramické obklady:	2,10 m²
nová podlahová krytina - PVC:	56,63 m²

Bpv
± 0,000 = 492,50 m.n.m.

ZODP. PROJEKTANT	Antonín Bien, DiS., Horní Branná 187, 512 36	
PROJEKTANT	Antonín Bien, DiS., Horní Branná 187, 512 36	
STAVEBNÍK:	Město Vrchlabí, Zámek 1, 543 01 Vrchlabí	
Změna v užívání části stavby čp. 1336 ZŠ Školní Vrchlabí, k.ú. Podhůří - Harta	FORMÁT	3 x A4
	DATUM	11/2023
	STUPĚŇ	DOS
	Č. ZAKÁZKY	08-11/2023/A
nový stav Půdorys učebny a kabinetu	MĚŘÍTKO	Č. VÝKRESU
	1:35	D.1.1. - 2