

T01 - MASIVNÍ BAR





hranoly 100/100

okopový plech -nerez



PD se zformátuje a olepí ze všech stran ABS hranou 43/2 v dekoru


T01 - MASIVNÍ BAR

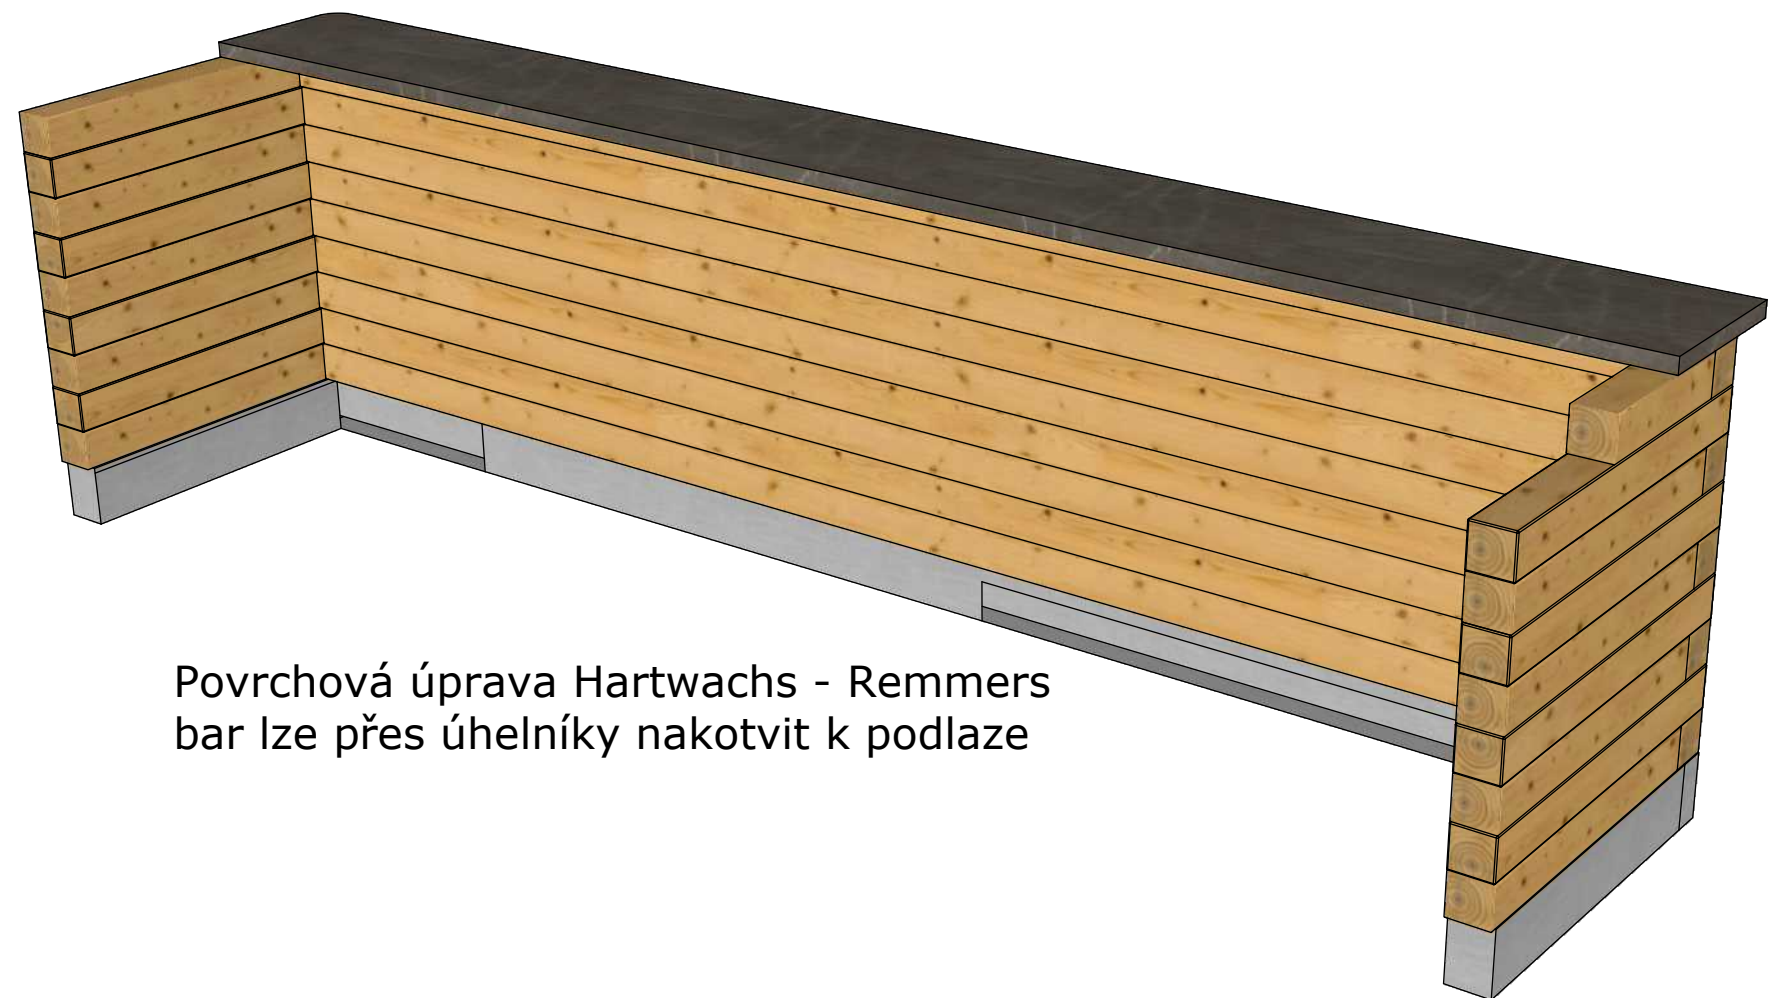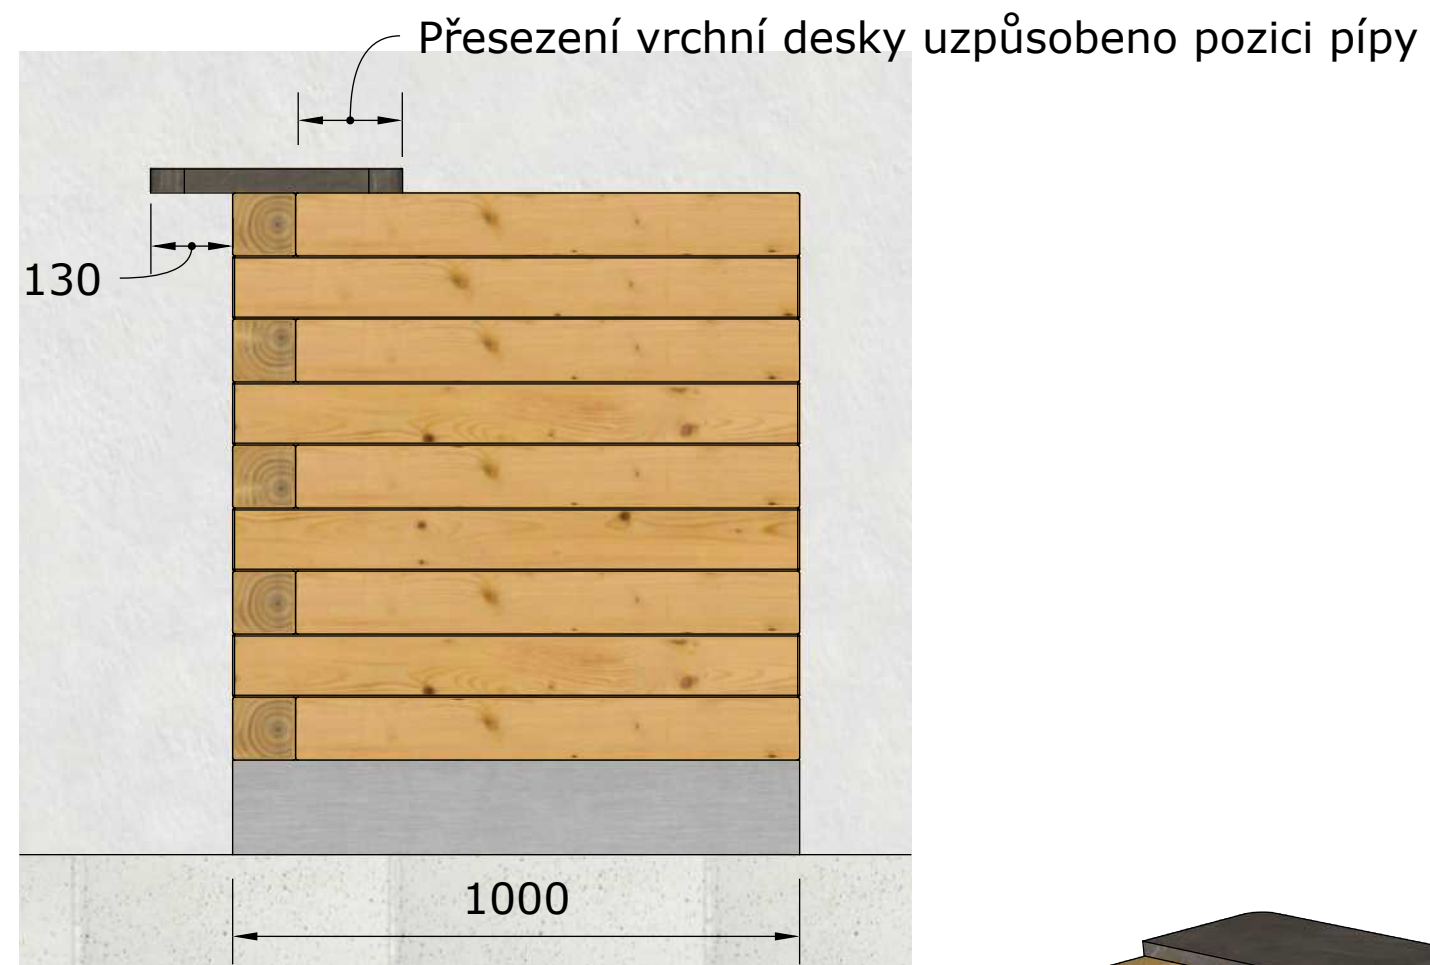


Povrchová úprava Hartwachs - Remmers
bar lze přes úhelníky nakotvit k podlaze



T-02 - FIXNÍ OKNA

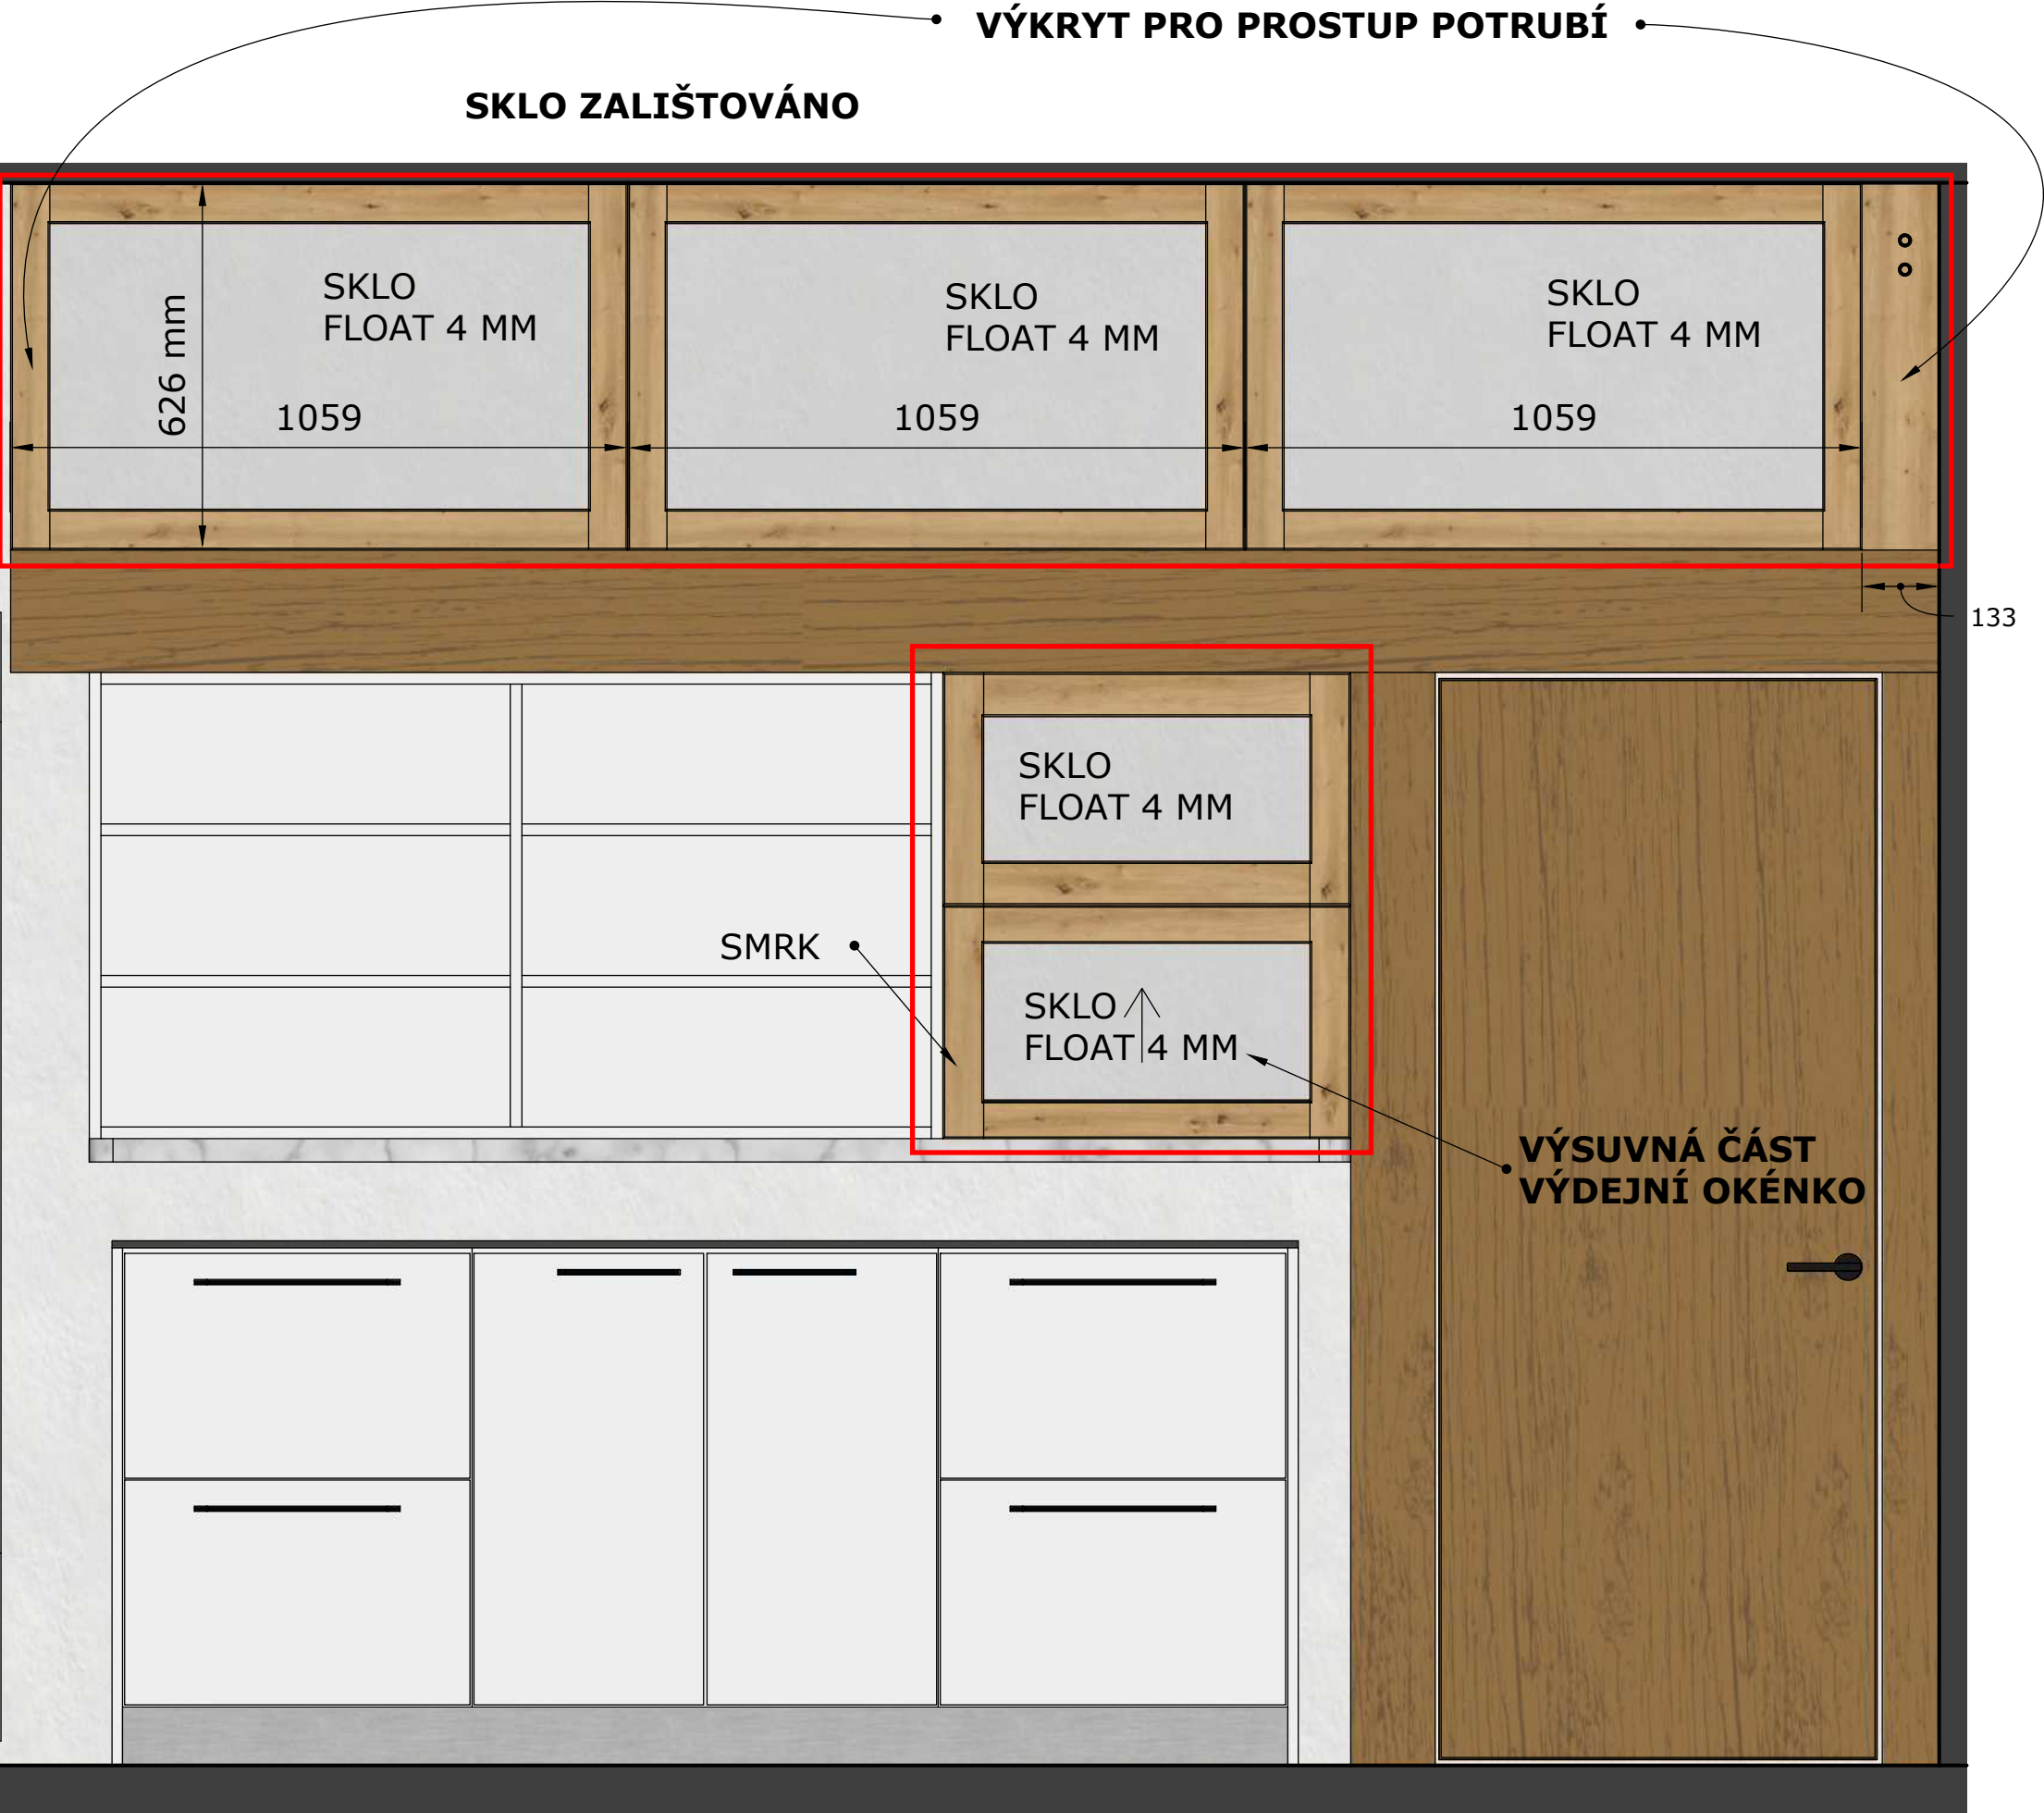

T-03 - PULT OBSLUHA

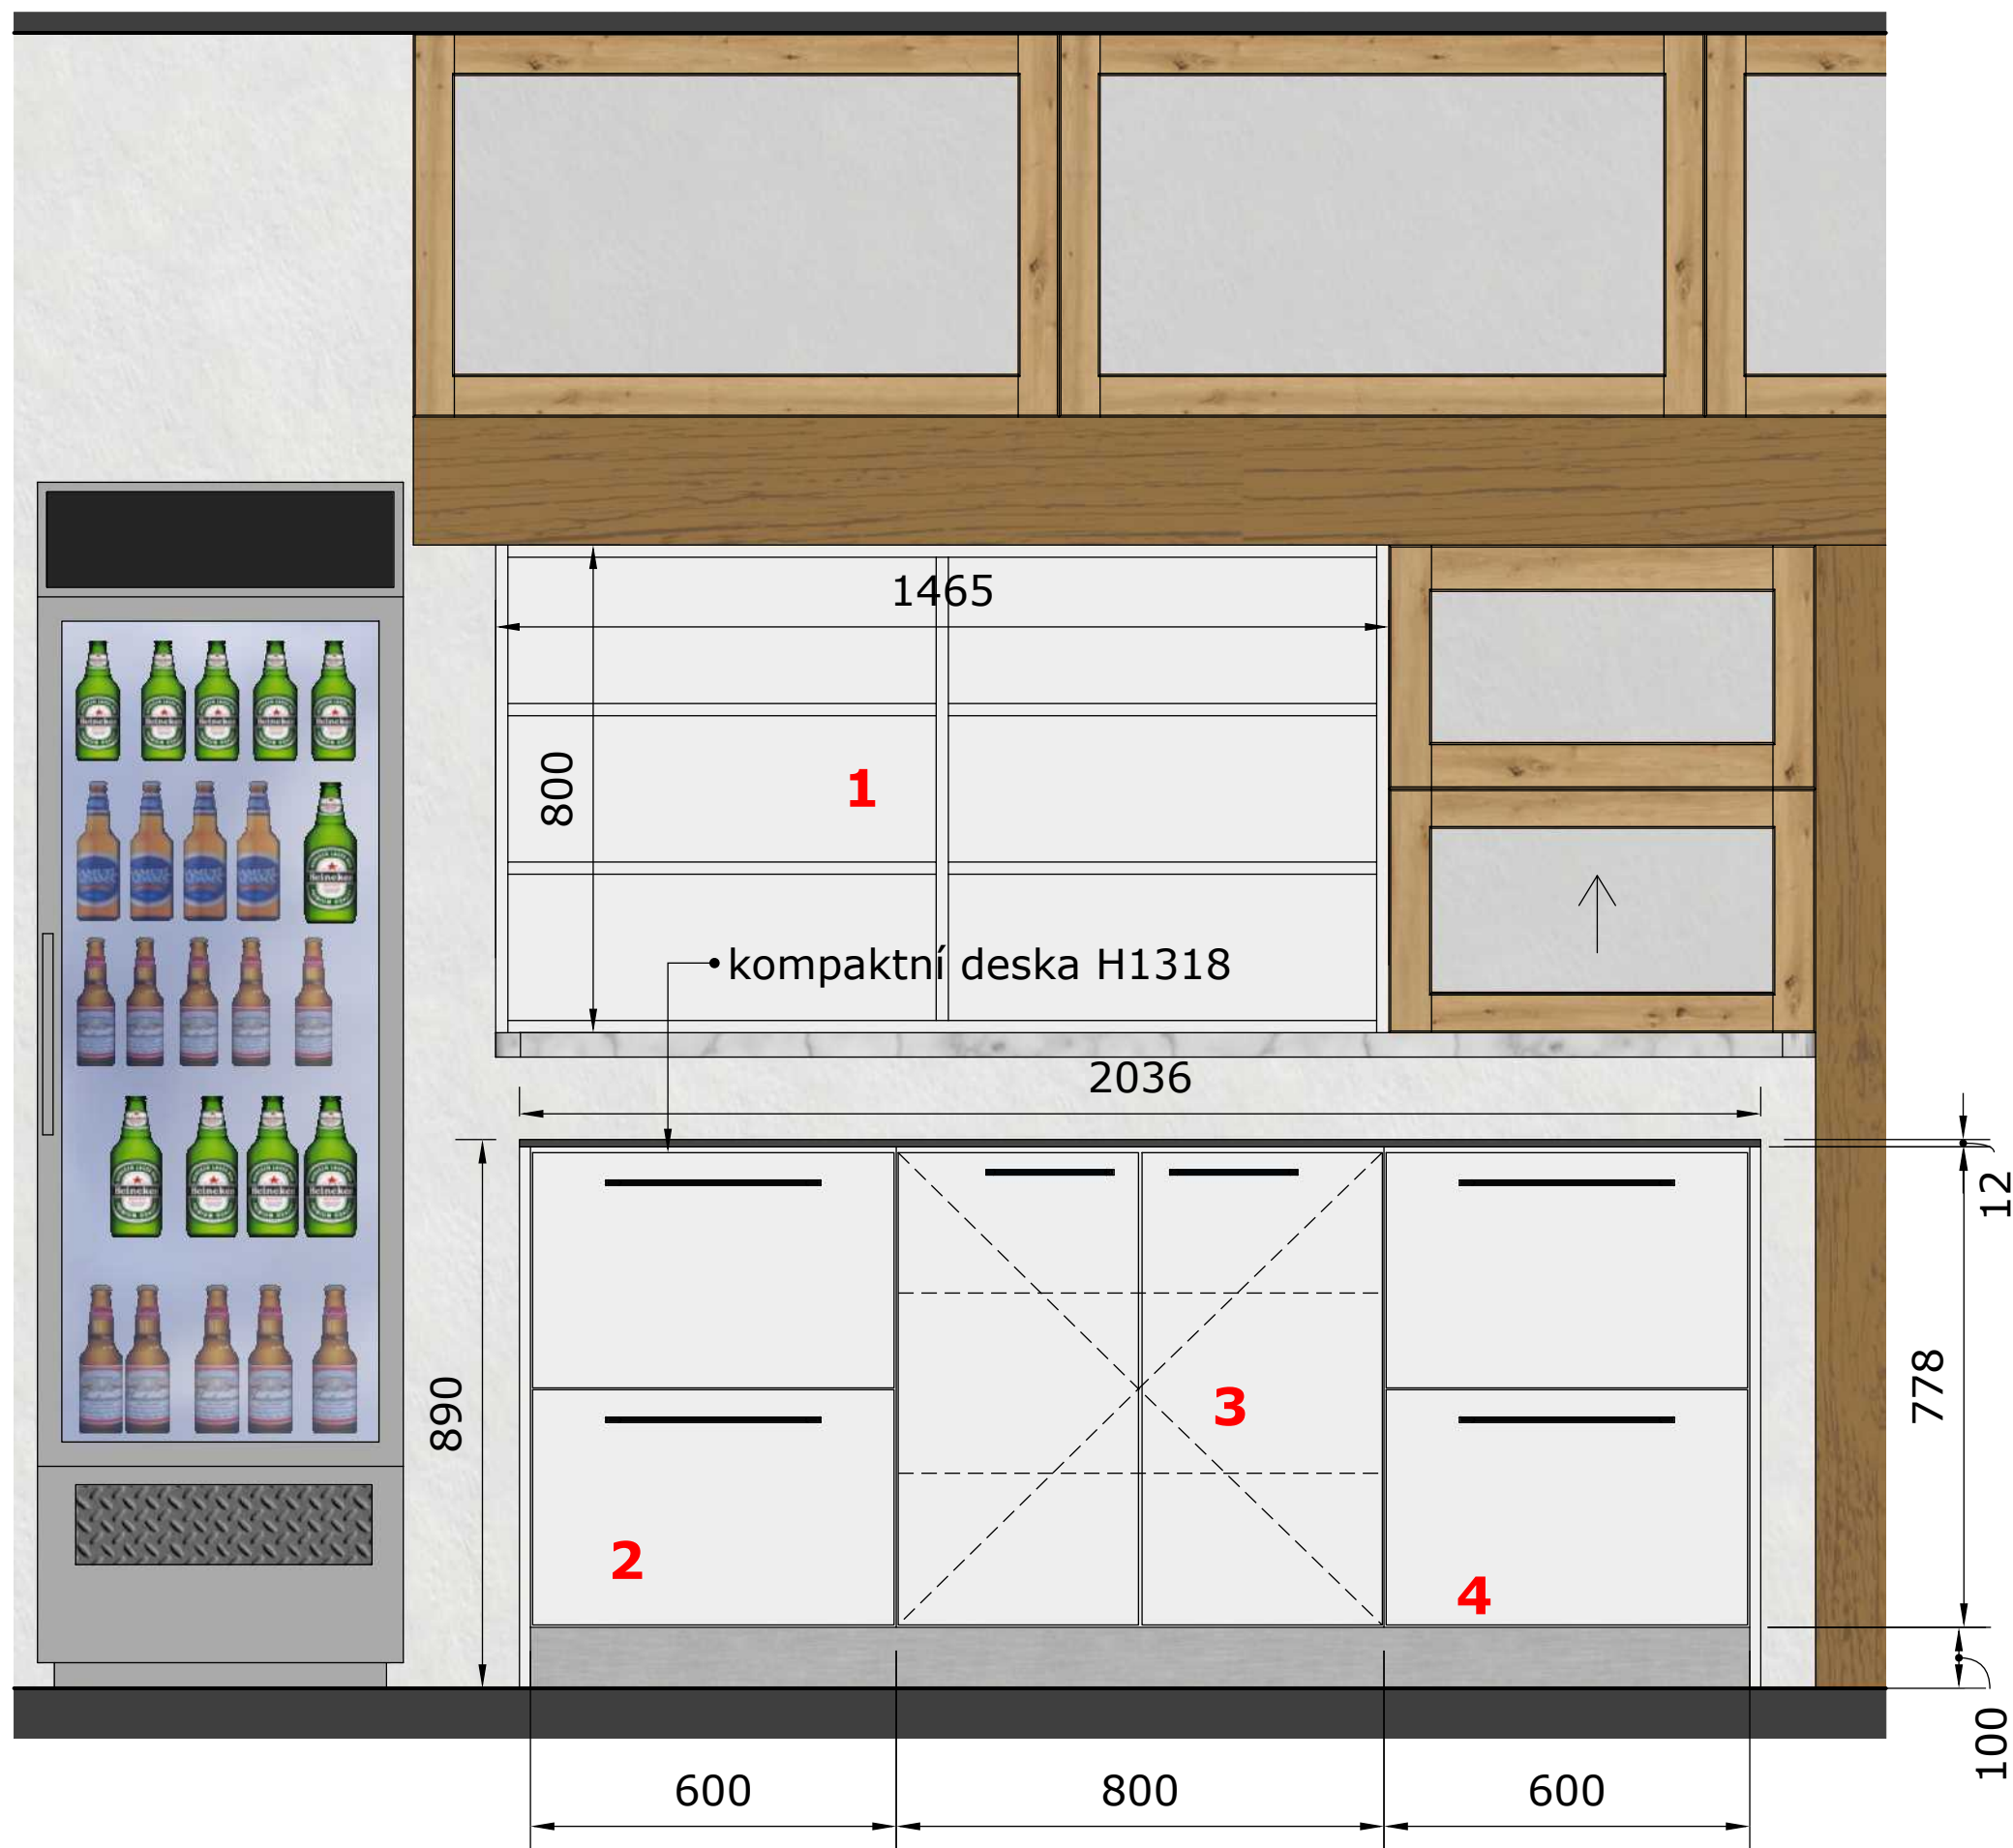

VÝPIS PRVKŮ

1
SKŘÍŇKA S OTEVŘENÝMI POLICEMI
osazena na stávající žulový parapet
police stavitelné, pevná záda
š-146,5 cm, v-80 cm, á 25 cm

2
SKŘÍŇKA SE DVĚMI ZÁSUVKAMI
pro uložení talířků na kávu, hrnečků,
slaného snacku apod.
š-60 cm, V-78,8 cm, h 50 cm

3
POLICOVÁ DVOUKŘÍDLÁ SKŘÍŇKA
pro uložení např. nápojů apod.
dvě stavitelné police
š- 80 cm, v-78,8 h 50 cm

4
SKŘÍŇKA SE DVĚMI ZÁSUVKAMI
pro uložení talířků na kávu, hrnečků,
slaného snacku apod.
š-60 cm, V-78,8 cm, h 50 cm

Celá sestava ukončena obkladovými boky, které budou spasovány ke zdi.

Korpusy a dvířka - 112 PE Kamenná šedá
Sokl nerezový - broušený
Výsuvy StrongBox - šedé včetně dna
Závěsy - BLUM


T-04 - PULT VÝČEP

Korpusy a dvířka - 112 PE Kamenná šedá

Sokl nerezový - broušený

Odpadkový koš - Blanco Flexon II Low 80/3

Závěsy - BLUM

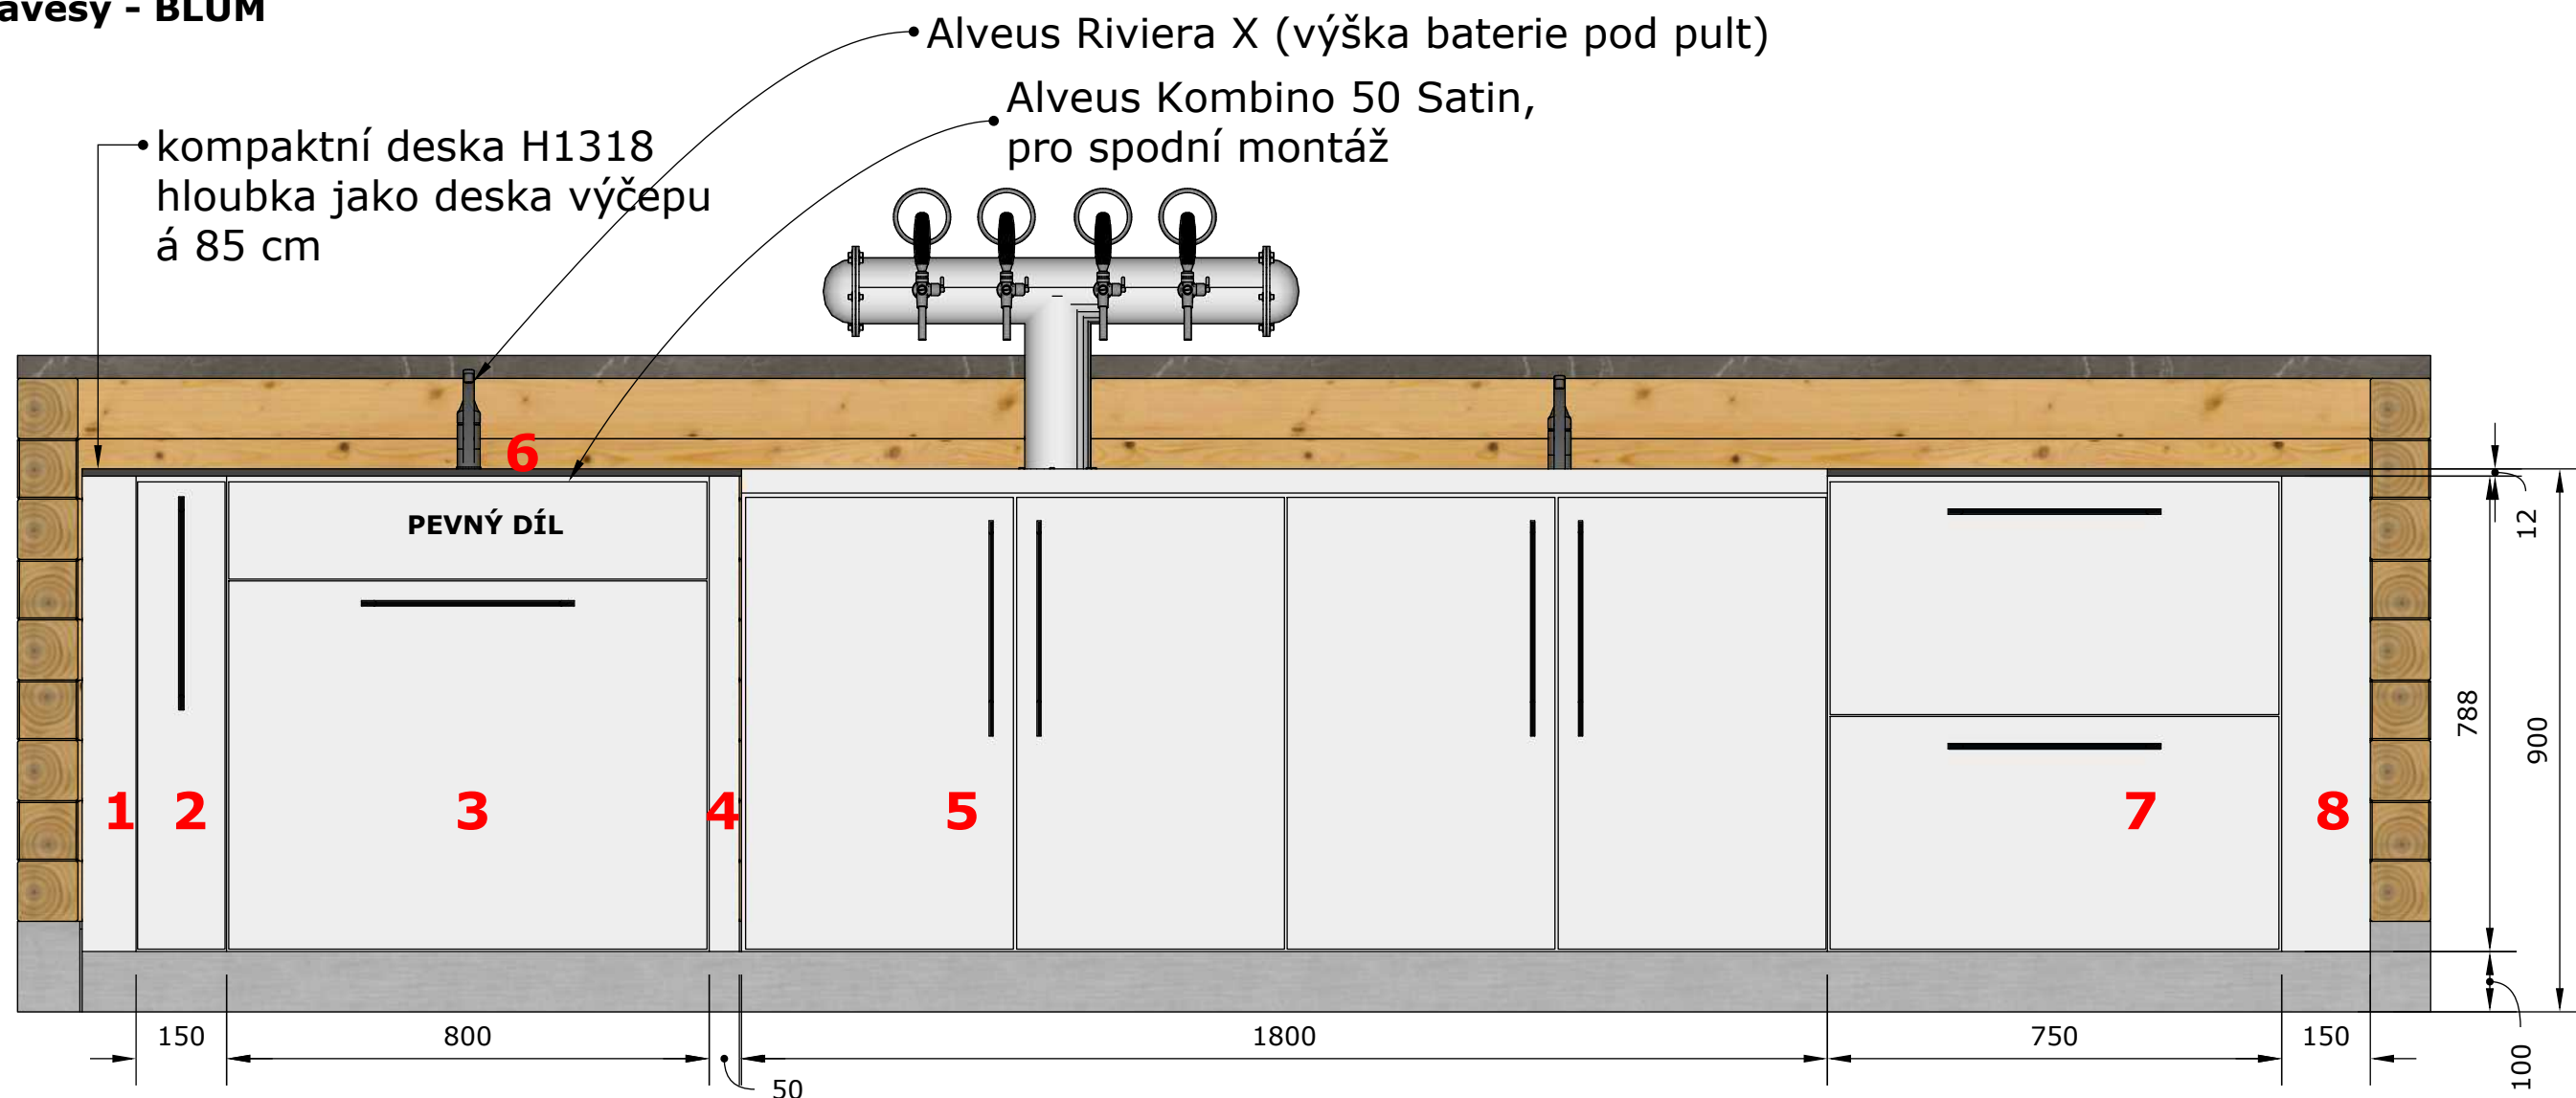

VÝPIS PRVKŮ

1 - VÝKRYT

- dopasování nábytku do dřevěného baru

2 - DRÁTĚNÝ VÝSUV NA LAHVE

- dvě výsuvné police na lahve
- š- 15cm, v- 78,8 cm, h-60 cm

3 - DŘEZOVÁ SKŘÍŇKA S KOŠEM

- výsuvný koš
- š-80cm, v-78,8 cm, h-60 cm

4 - VÝKRYT

- dopasování nábytku do dřevěného baru

5 - UZAVŘENÍ PROSTORU POD STÁVAJÍCÍ NEREZOVOU DESKOU PÍPY

- dřevěná/lamino konstrukce uzavřena dvířky
- ve skříňce přívod piva ze sklepa + průtokový ohříváč

6 - KOMPAKTNÍ DESKA


7 - SKŘÍŇKA SE DVĚMI ZÁSUVKAMI

pro uložení talířků na kávu, hrnečků, slaného snacku apod.
š-60 cm, V-78,8 cm, h 50 cm

8 - VÝKRYT

- dopasování nábytku ke zdi okénku do sálu

T-05 - OTEVŘENÉ SKŘÍŇKY

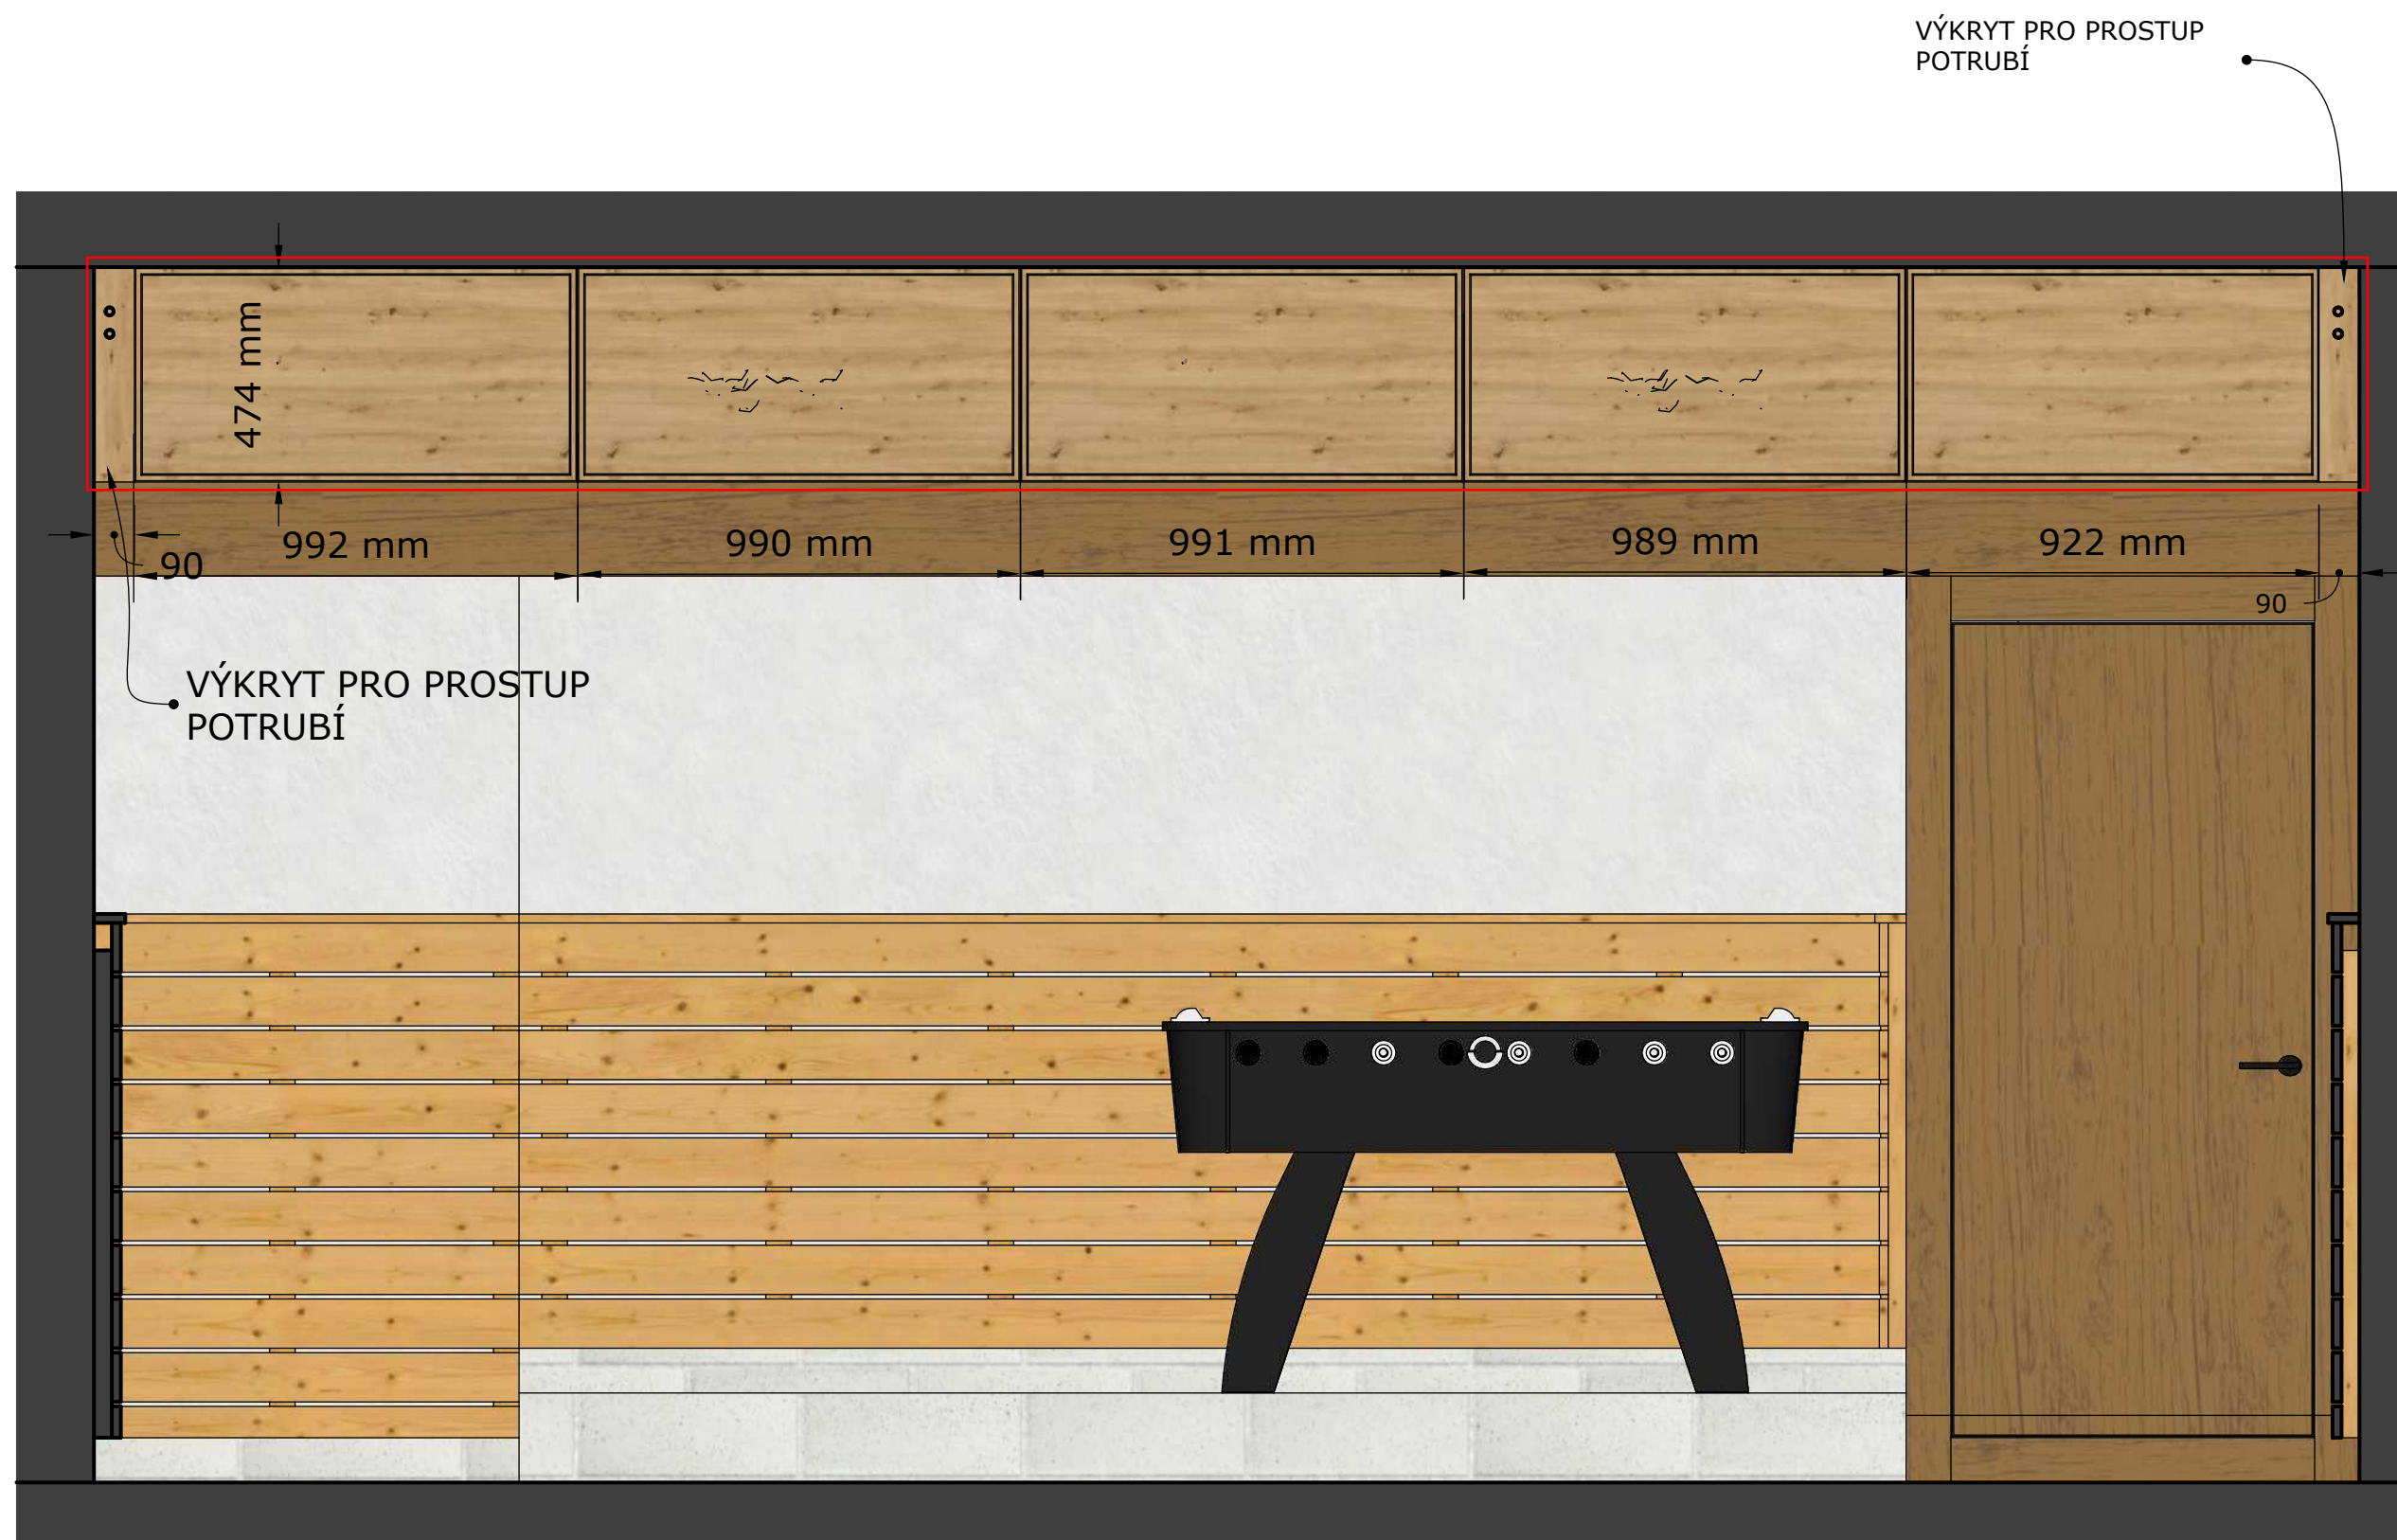

5 KS OTEVŘENÝCH SKŘÍŇEK

V - 47,4 cm

Š - Á 99 cm

H - 50 cm

SKŘÍŇKY UPROSTŘED NA DÉLKU PŘÍČKU

- VYUŽITELNÉ OBOUSTRANNĚ