












ZÁBOR DOČASNÝ:


-  397/4 Ústecký kraj, Hospodaření s majetkem - SÚS, 18 m2
-  393/2 Ústecký kraj, Hospodaření s majetkem - SÚS, 7 m2

ZÁBOR TRVALÝ:

-  397/4 Ústecký kraj, Hospodaření s majetkem - SÚS, 396 m2

LEGENDA:

-  Stávající stav
-  Hranice parcel KN
-  Objekt SO 101 Komunikace pro pěší
-  SO 102 Komunikace pro pěší 2
-  SO 201 Opěrná zeď
-  SO 301 Odvodnění
-  SO 401 Veřejné osvětlení
-  Nová vpust UV1-3

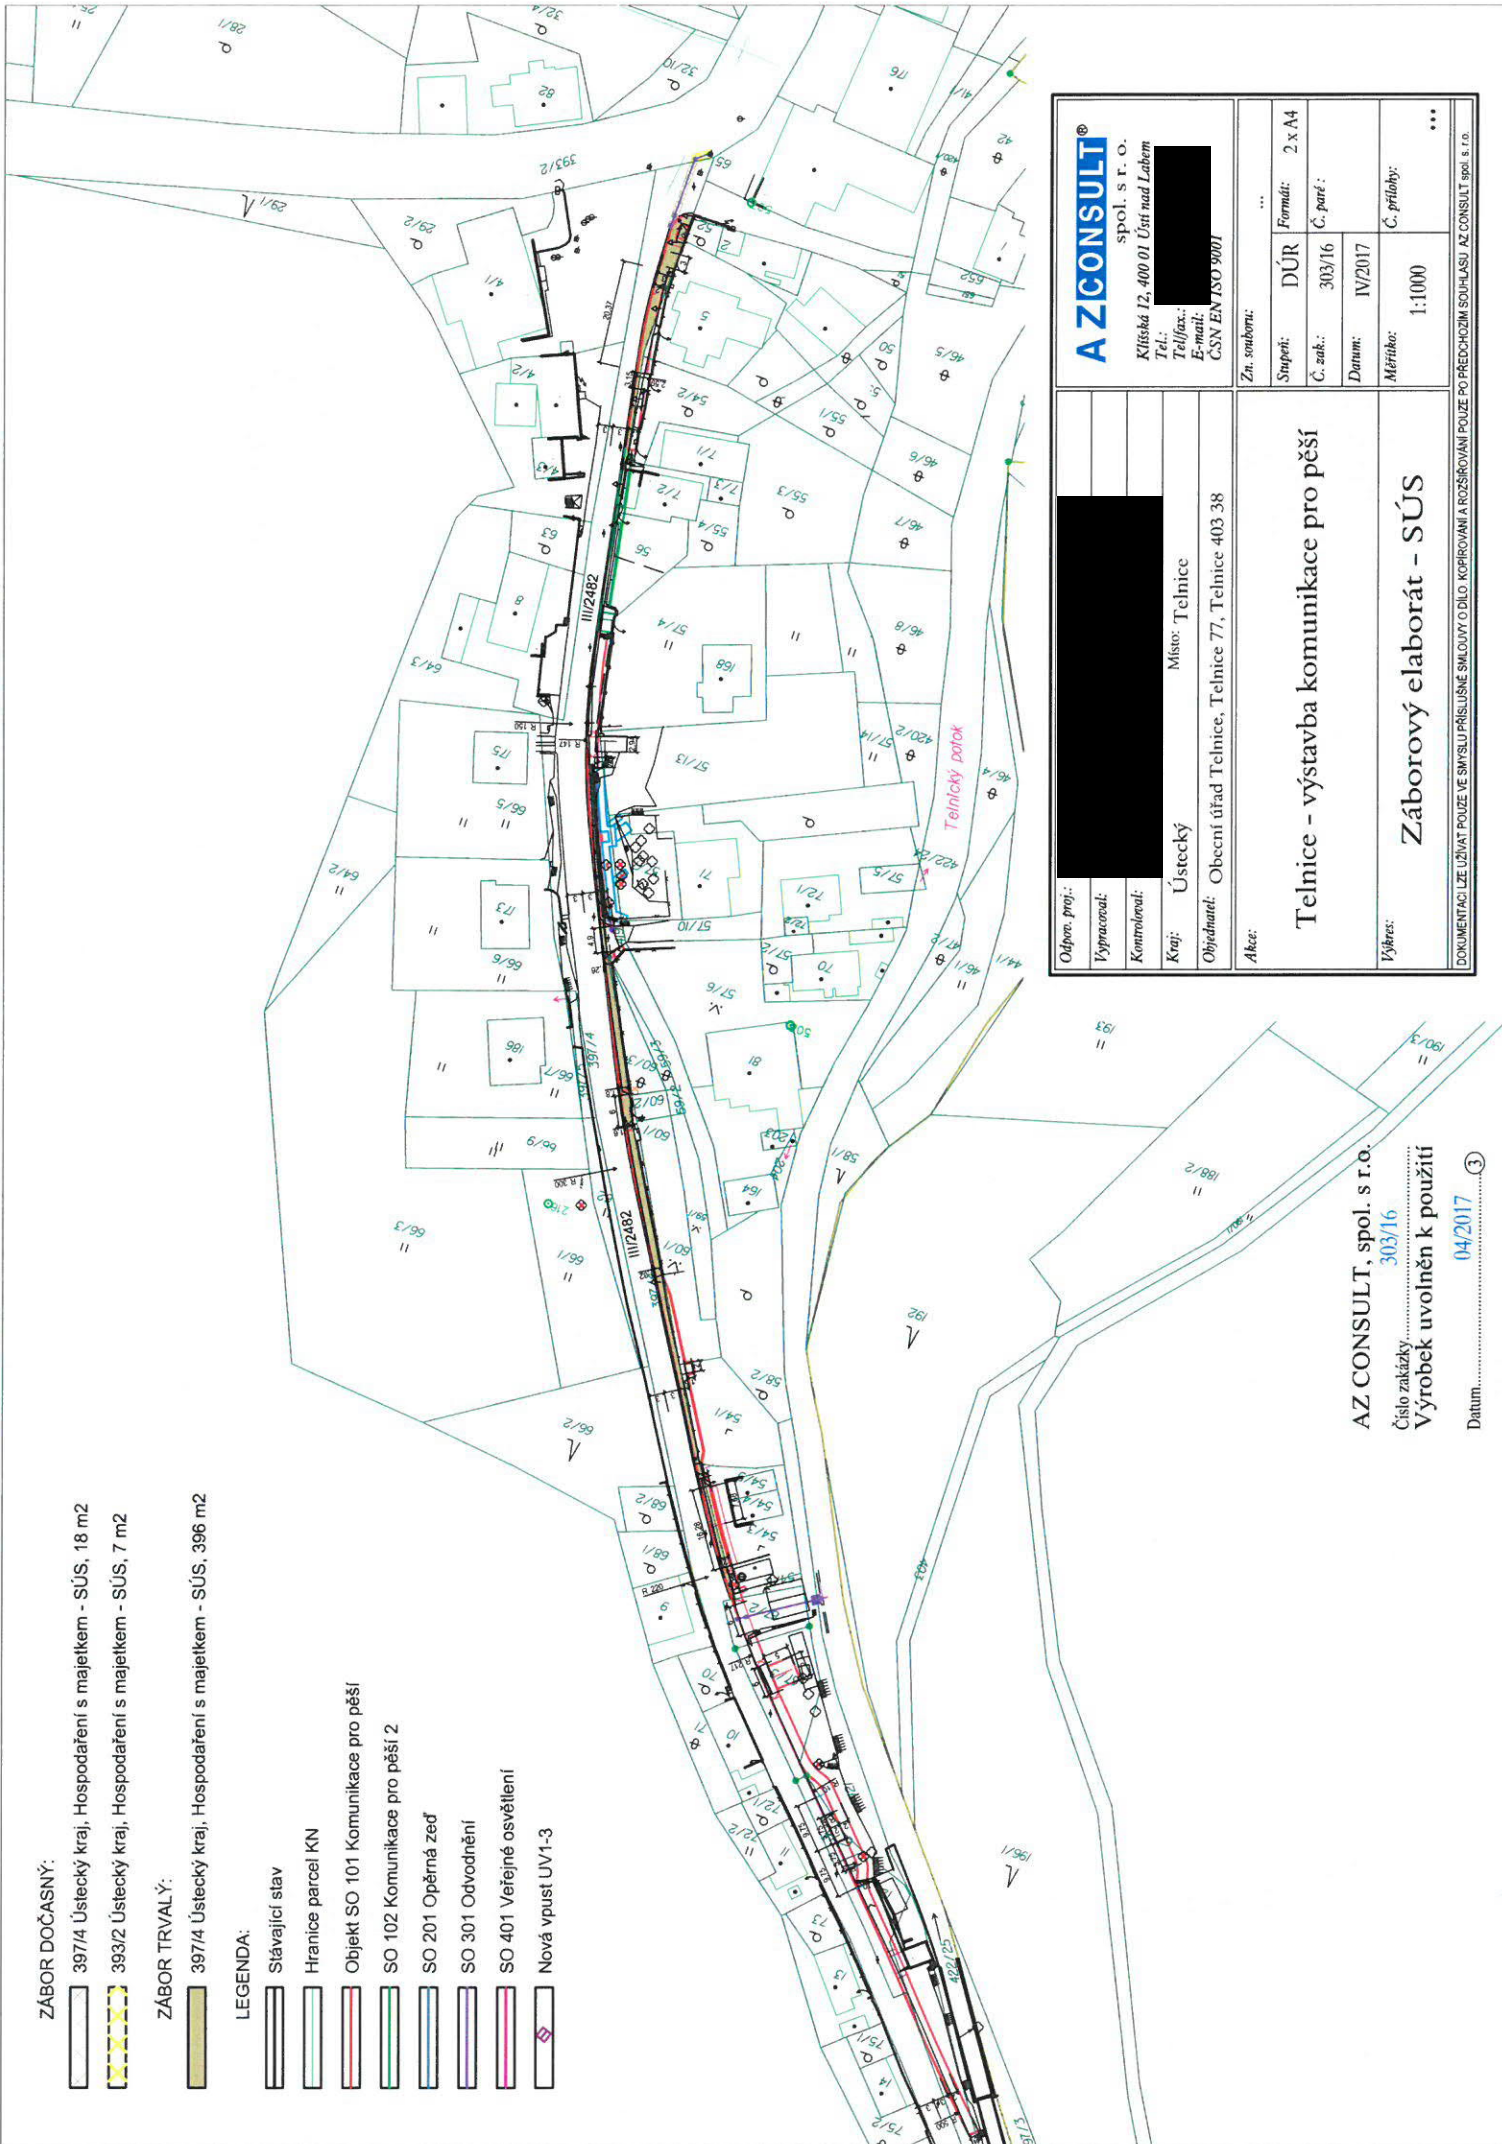

AZCONSULT® spol. s r. o. Křižská 12, 400 01 Ústí nad Labem Tel.: [redacted] Tel/fax.: [redacted] E-mail: [redacted] ČSN EN ISO 9001		Zn. souboru: ...
Odpr. proj.: [redacted]	Formát: 2 x A4	Stupeň: DŮR
Vypracoval: [redacted]	Č. zak.: 303/16	Č. par.: [redacted]
Kontroloval: [redacted]	Datum: IV/2017	Měřítko: 1:1000
Kraj: Ústecký	Místo: Telnice	Č. přílohy: ...
Objednatel: Obecní úřad Telnice, Telnice 77, Telnice 403 38	Akce:	
Telnice - výstavba komunikace pro pěší		
Záborový elaborát - SÚS		
AZ CONSULT, spol. s r.o. Číslo zakázky: 303/16 Výrobek uvolněn k použití Datum: 04/2017		

DOKUMENTACE JE LŽIVAT POUZE VE SMYSLU PŘÍSLUŠNÉ SMLUVY O DÍLO. KOPÍROVÁNÍ A ROZŠÍŘOVÁNÍ POUZE PO PŘEDCHOZÍM SOUHLASÍ AZ CONSULT SPOL. S R.O.