PŘÍLOHA č. 1

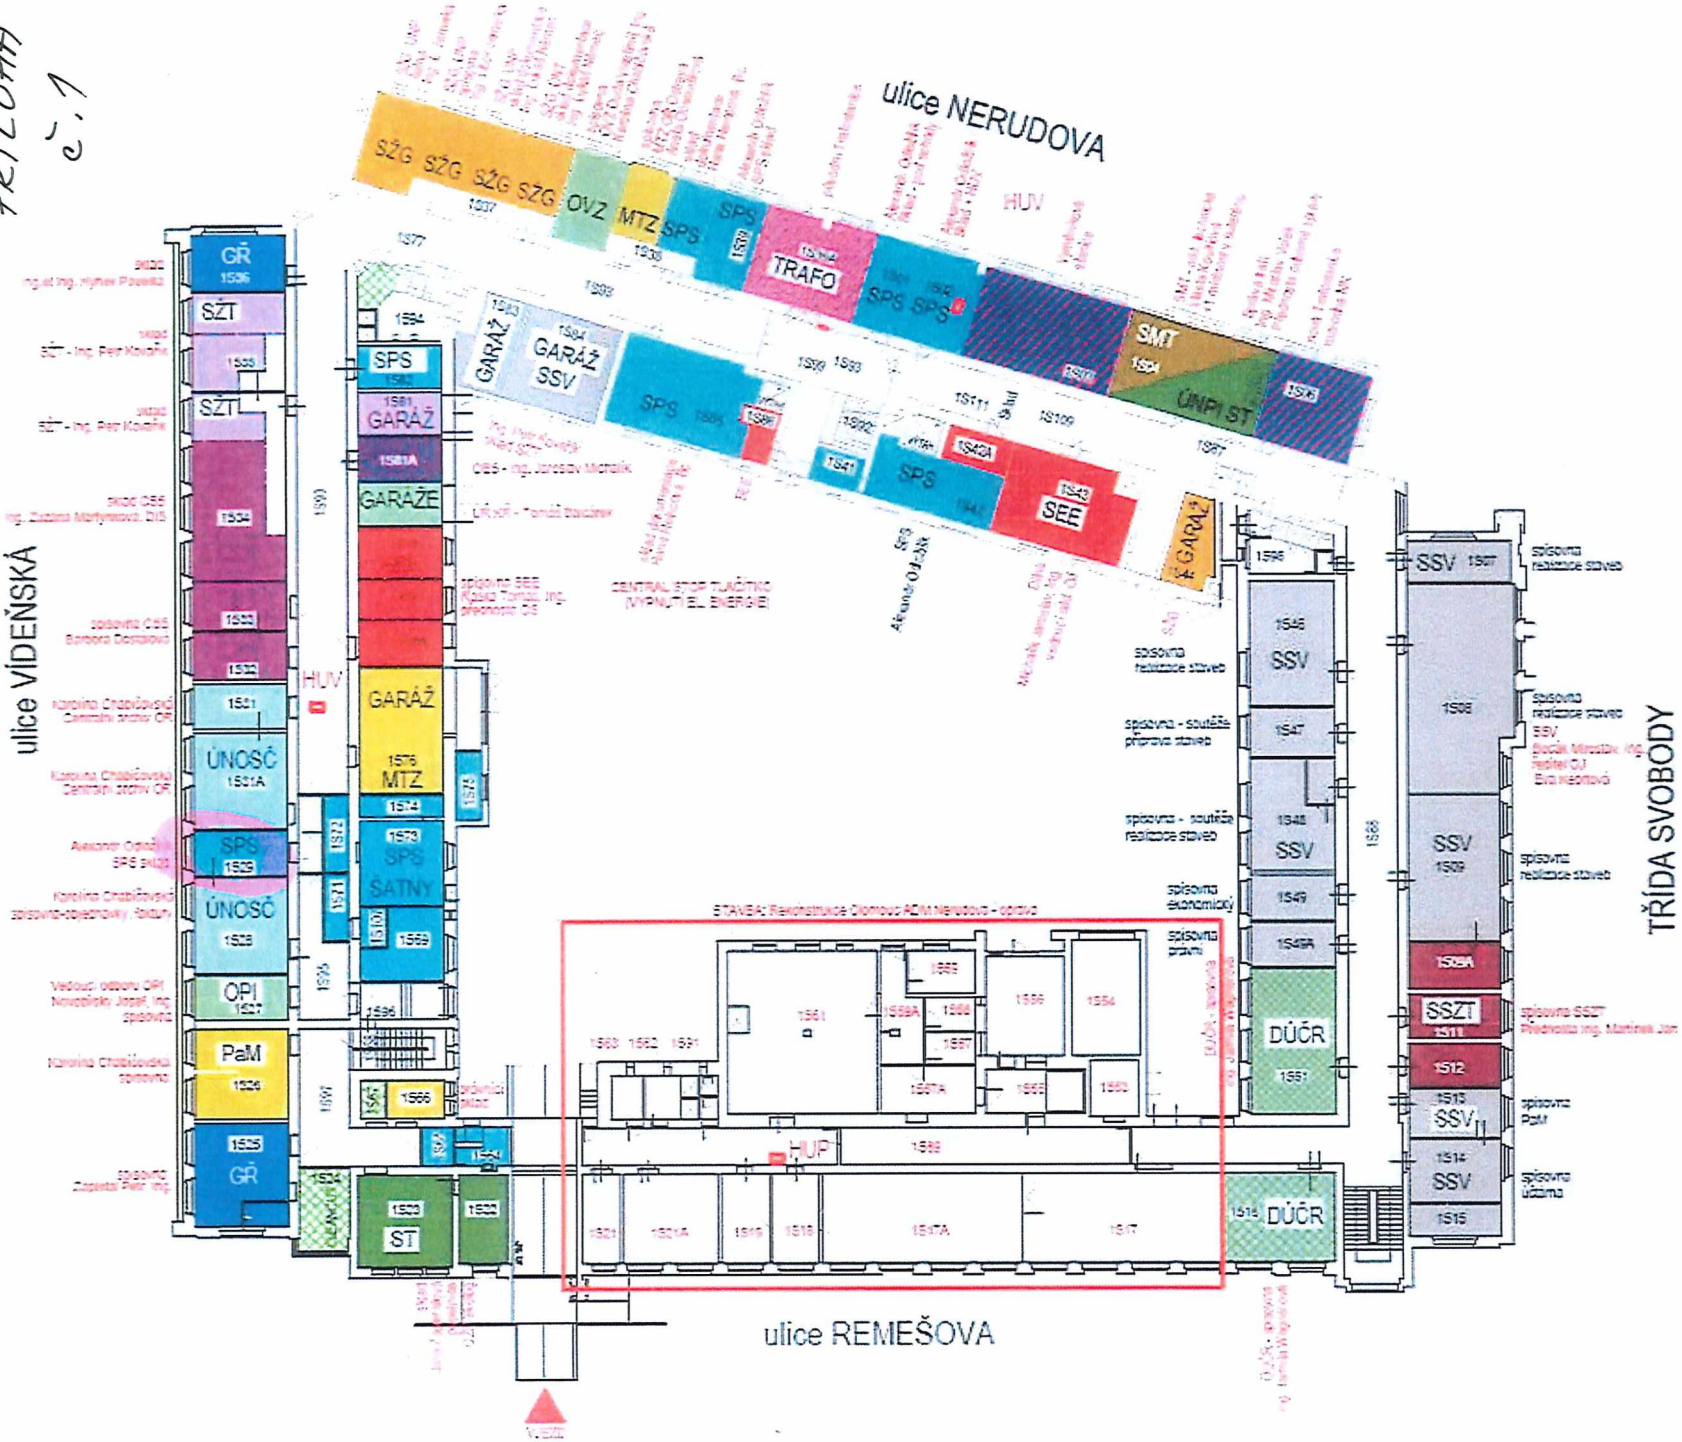

SPRÁVA ŽELEZNIC

- GŘ PRAHA
- OŘ OSTRAVA / ÚŘ. KŘ
- OŘ OSTRAVA / ÚTN
- OŘ OSTRAVA / NŘITS
- OŘ OSTRAVA / ÚNŘP
- OŘ OSTRAVA / ÚNSČ
- OŘ OSTRAVA / ÚNPI
  - SMT
  - ST
  - SSZT
  - SPS
  - SEE
- STAVEBNÍ SPRÁVA VÝCHOD
- SŽG
- CSS
- TECHNOLOGICKÁ MÍSTNOST (PŘÍSLUŠNOST DLE PODBARVENÍ)
- SPOLEČNÉ PROSTORY

CIZÍ SUBJEKTY

- DRÁŽNÍ ÚŘAD
- ÚKLIDOVÁ MÍSTNOST

1S

DISLOKACE - 10/2023

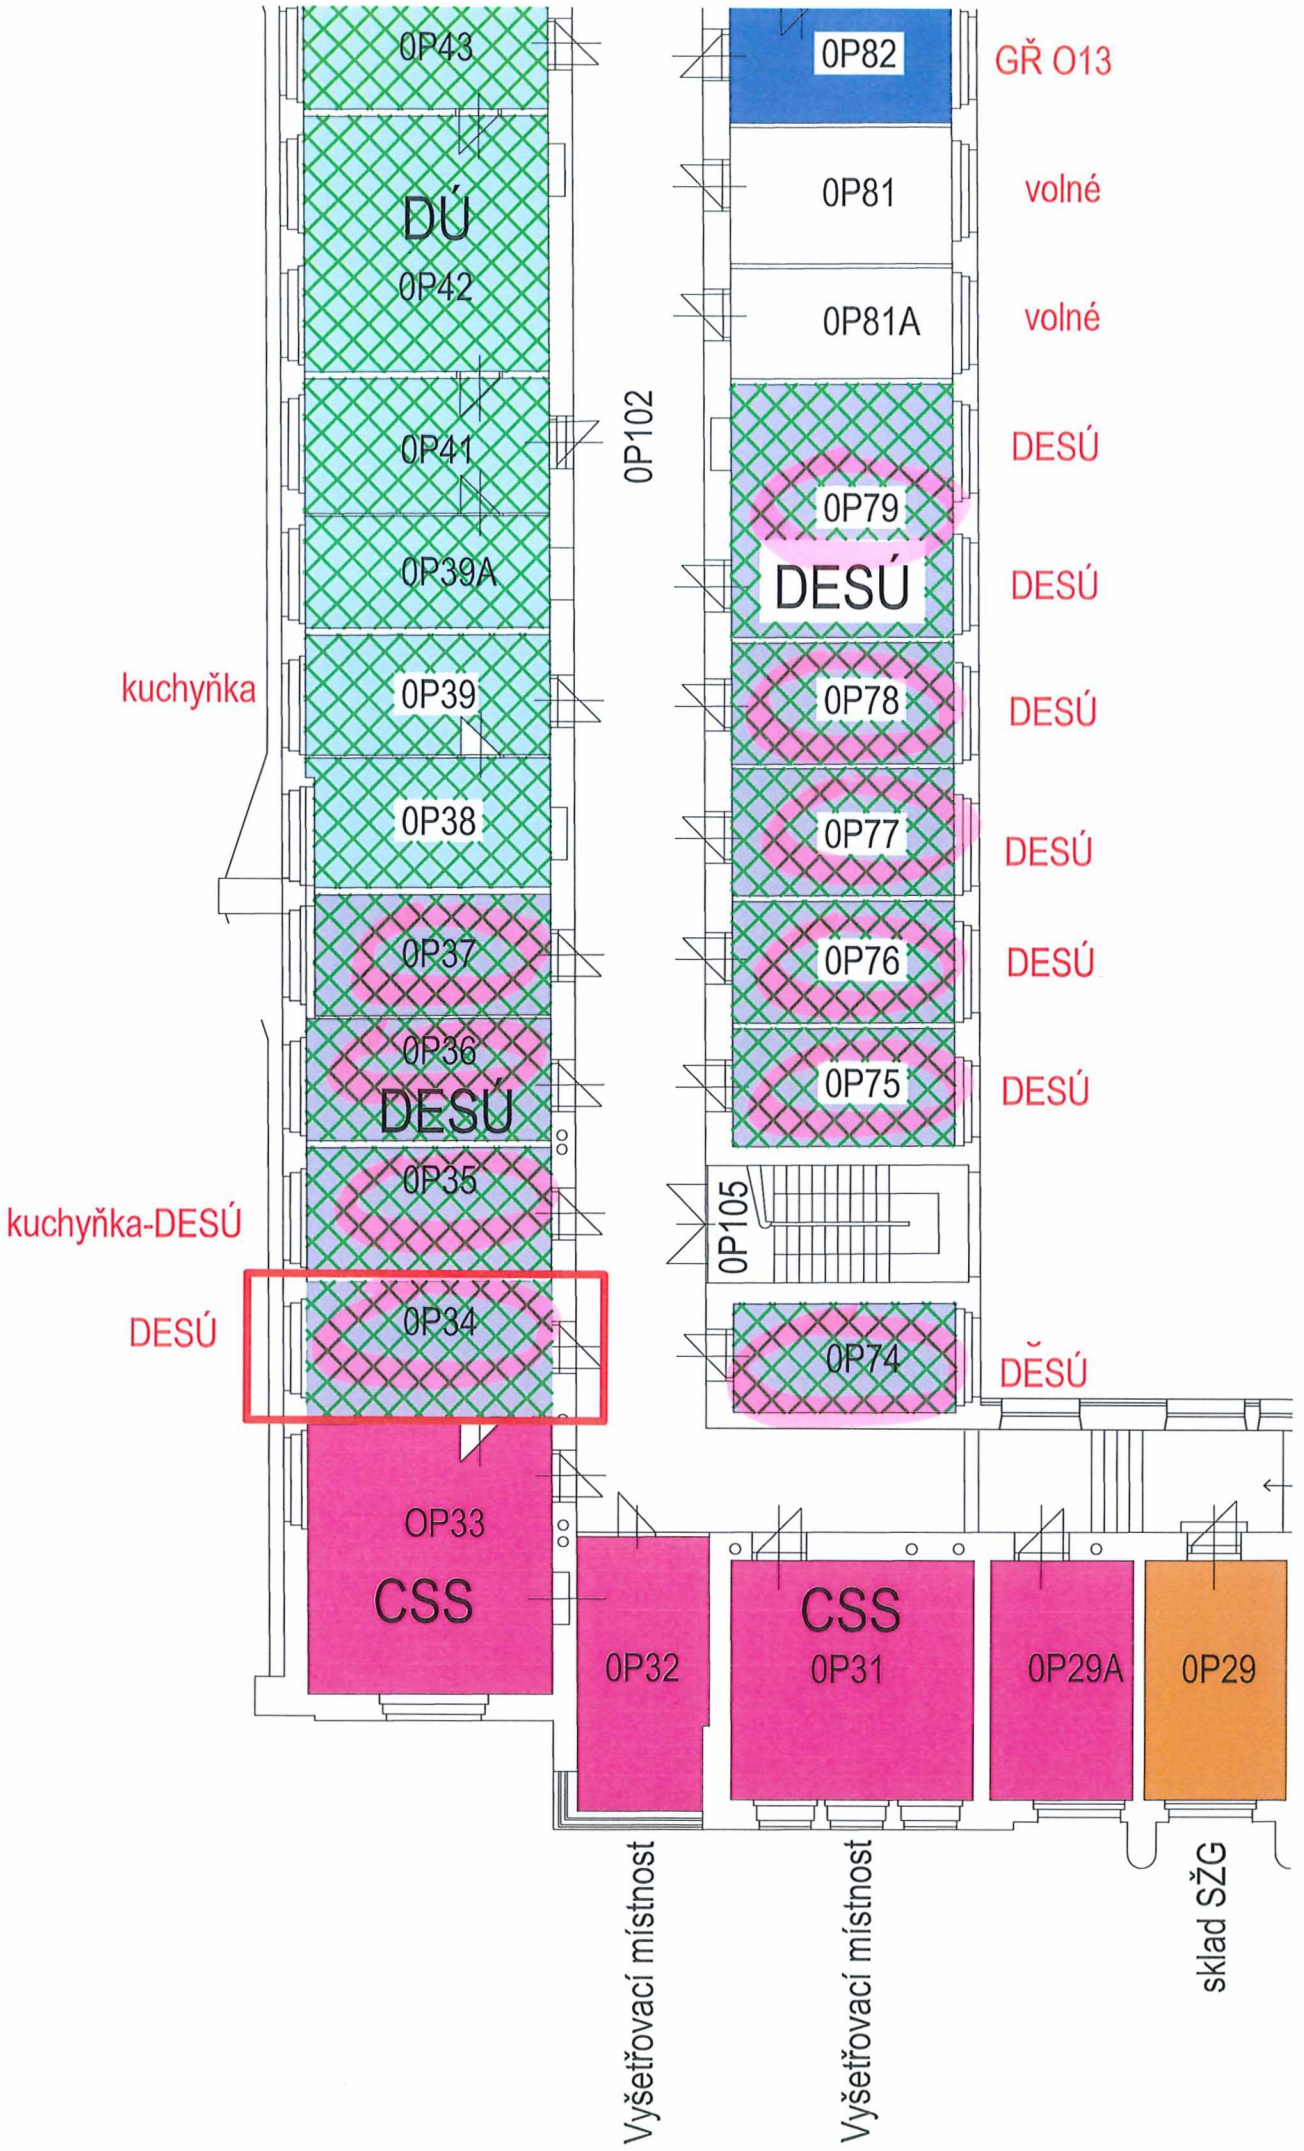
0P43
DÚ
0P42
0P41
0P39A
0P39
0P38
0P37
0P36
DESÚ
0P35
0P34
0P33
CSS
kuchyňka
kuchyňka-DESÚ
DESÚ
0P102
0P82
GŘ O13
0P81
volné
0P81A
volné
DESÚ
0P79
DESÚ
DESÚ
0P78
DESÚ
0P77
DESÚ
0P76
DESÚ
0P75
DESÚ
0P105
0P74
DESÚ
CSS
0P32
0P31
0P29A
0P29
Vyšetřovací místnost
Vyšetřovací místnost
sklad SŽG