


Příloha č. 1 Smlouvy o výpůjčce

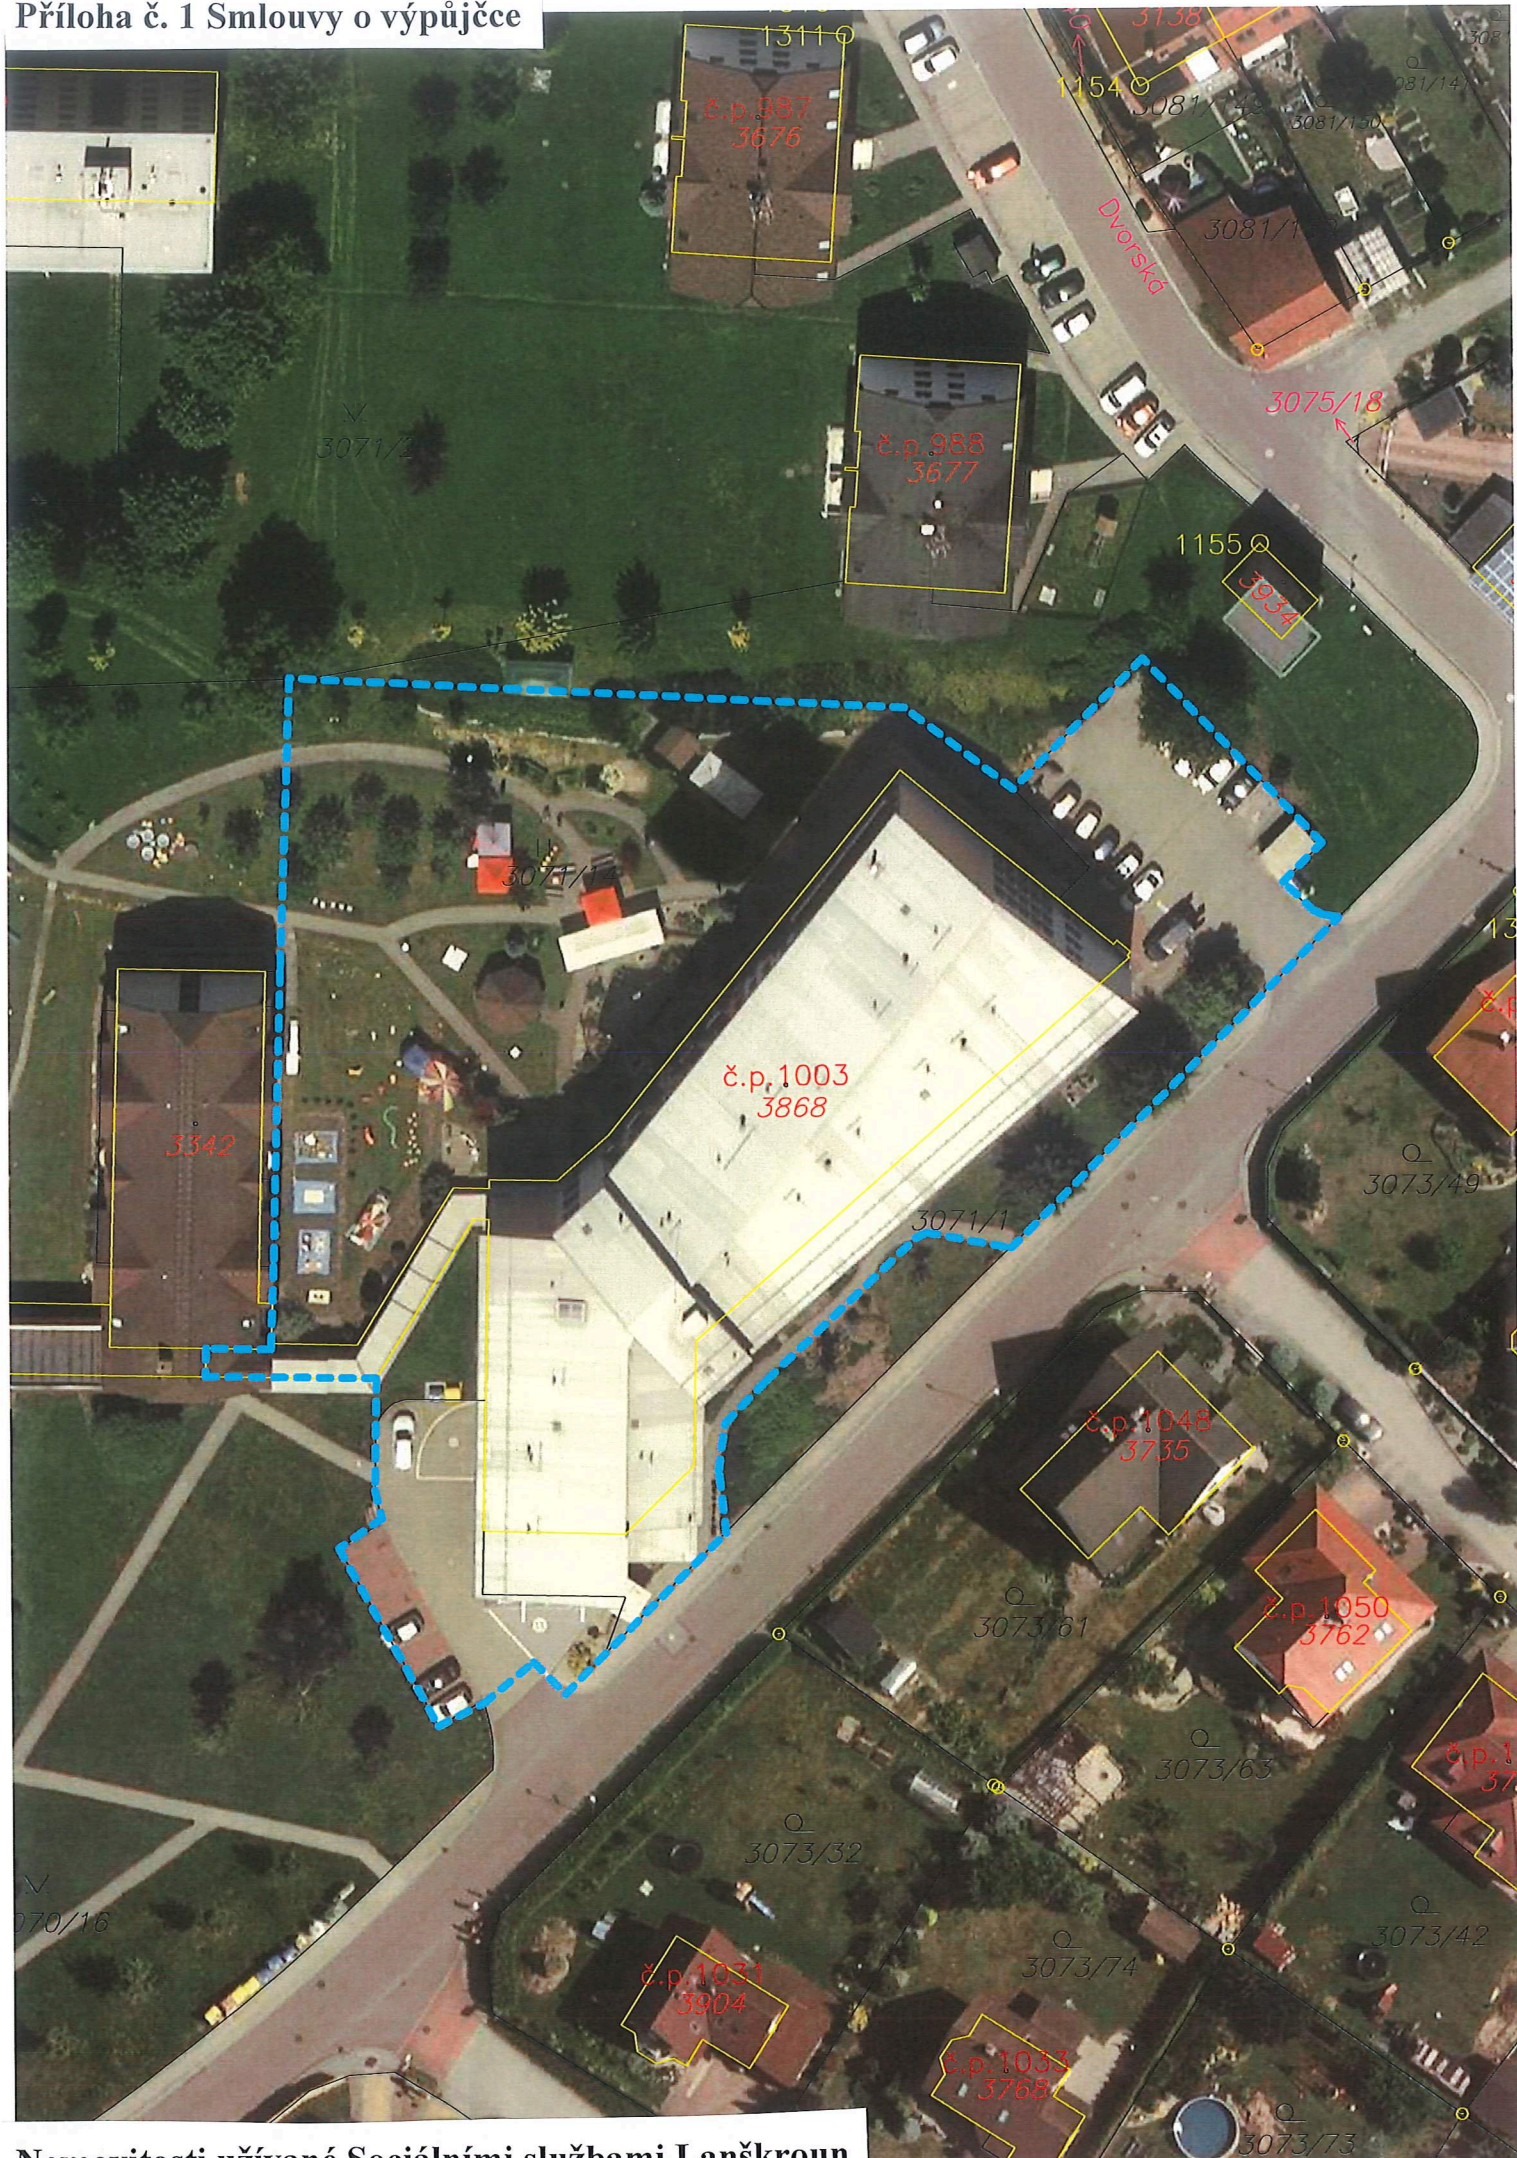

Nemovitosti užívané Sociálními službami Lanškroun