

Kosmonautů

tr. Kosmonautů

624/16

/25

5282

1149/1
1021

1149/2
1022

1149/3
1023

1149/4
1024

1149/5
1025

624/19

1038

1150/1


22

645/2

5463

639/2

Jungmannova

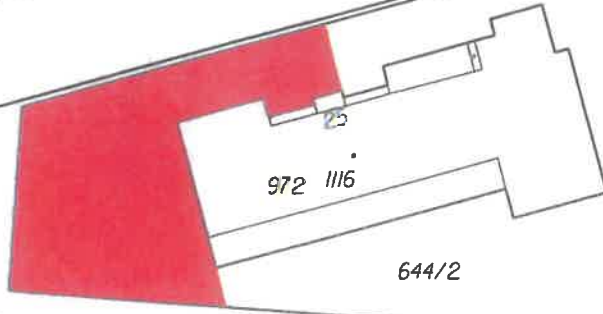

972 1116

644/2

1033
932

933

1034

644/4

1036
934

1035
935

Božetěchova

634/24

Fibichov

1023/2

904

1023/1

5820

1063

945

92

1064

944

634/15

866

996

634/7

867

994

12

2064

634/4

6

634/2

634/16

Štursova

5800

Štu

Vejdovského

Vejdovského


645/5

DOKUMENTACE PROJEKTU „Komunitní zahrada Zahradničtění“



Vzájemně prospěšné společenství:
Ovocný strom s poúsadbou – tzv. guild

Zdroj fotografie :
<http://pixabay.com>

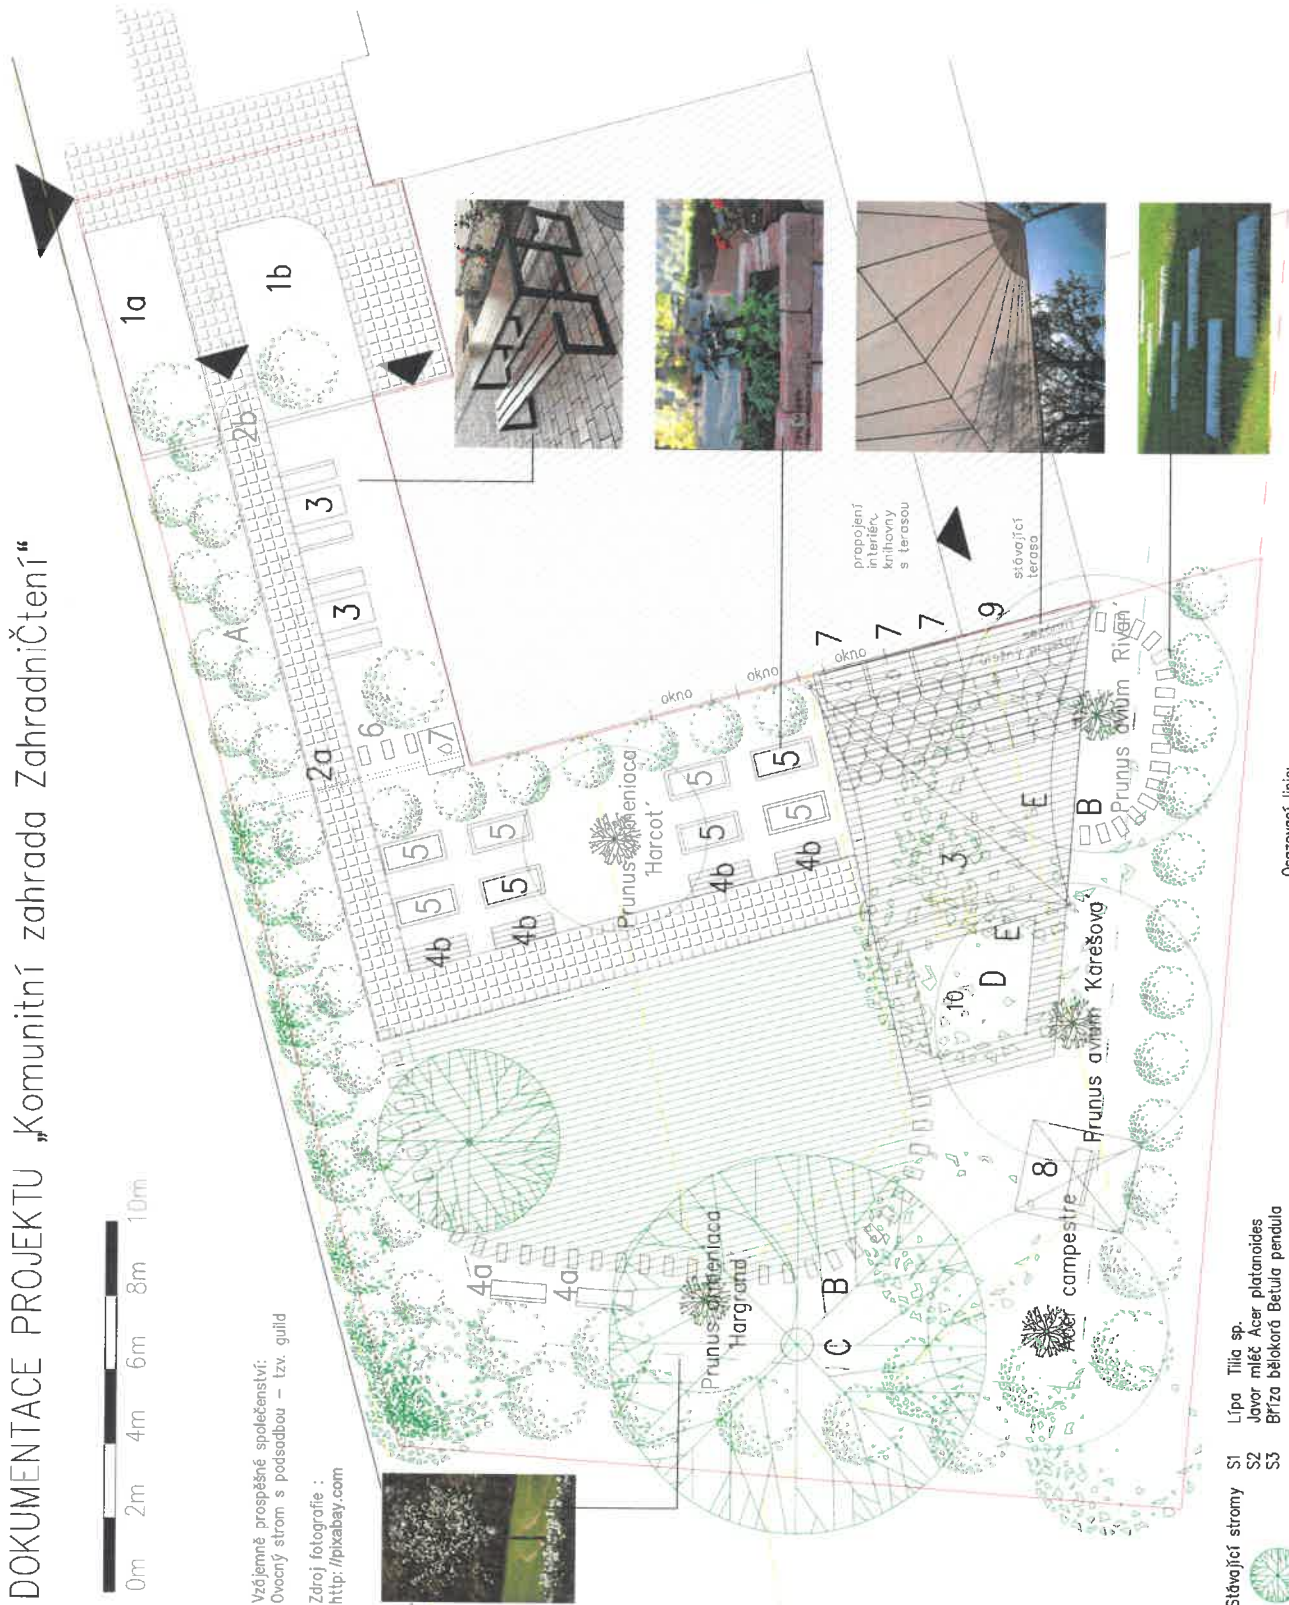

- Stávající stromy**
- S1 Lípa Tilia sp.
 - S2 Javor mléč Acer platanoides
 - S3 Bříza bělokora Betula pendula

- Stávající keře**
- K2 Taviňky Spirea – skupina keřů (živý plot)
 - K3 Bez černý Sambucus nigra – skupina keřů
 - K4 Růža šípová Rosa canina
 - K5 Zlatice Forsythia
 - K6 Bez černý Sambucus nigra
 - K7 Slivník myrabolán Prunus cerasifera

Osazovací linie:
zákonem vzdálenost sázení stromů
3m od hranice pozemku

doporučená vzdálenost sázení keřů
1,5m od hranice pozemku

Teplota – ochranné pásmo



Hranice řešeného území

LEGENDA 1.etapa

- 1a Trvalkový záhon pro oplovaitele 13,6 m²
- 1b Trvalkový záhon pro oplovaitele 15,3 m²
- 2a Původní umístění branky
- 2b Nové umístění branky
- 3 Posezení set (podláždění, 1x dočasné umístění nad šochou) 2ks
- 4a Lavička s opěradlem 2ks
- 4b Lavička bez opěradla –ložný prostor 4ks
- 5 Mírně vyvýšený záhon (1,8x0,8x0,25 m) 8ks
- 6 Nádšlapy v trávniku 3ks
- 7 Nádženní akumulací nádrž na vodu 1000l 4ks
- 7b Svod do nádrže a předpád do kanalizace 2ks
- 7c Propojení nádrží 15m
- 8 Houpačí lavička
- 9 Schůdky na terasu knihovny + úprava zábradlí
- 10 Štěrkový trvalkový záhon (v místě stávajícího pískoviště) 10,8m²
- 11 Úvaz–Stabilizace senescentní Betula pend. 1ks

Upravená zatravněná plocha 105 m²
vyrovnání nerovností terénu doplněním
strukturalního substrátu a dosev travní směsí

Dlážděná plocha chodníku 32 m²
vyspravení nerovností stávající dlažby

VEGETACE

Stromy a keře v prospěšných společenstvech rostlin



Nový strom 5ks

- Acer campestre
- Prunus avium 'Rivan'
- Sklizeň: 1. třesový týden (konc května)
- Prunus avium 'Karešova'
- Sklizeň: 2. třesový týden (8.6. – 18.6.)
- Prunus armeniaca 'Harcot' 1ks, 'Hargrand' 1ks



Nový keř 7 ks

LEGENDA 2.etapa




Venkovní učebna
kapacita 34 + 1 míst k sezení
– dřevěná paluba 59 m²
– stínící plachty proti slunci včetně kotvení

- A Doplnění jedlého živého plotu – keře 39ks
- B Nádšlapy v trávniku (34+17) 51ks
- C Torzo stávající brázy – hmyzí úkryty 9m²
- D Obnovený štěrkový záhon 2ks
- E Odstranění Sambucus nigra

Výkres dokumentace záměru pro KMOL
zpracovala v květnu 2024 Ing. arch. VERONIKA ZAHRAĐKOVÁ
zahradkova.veronika@email.cz, +420 728 01 05 01

Portál územního plánování Olomouckého kraje - mapový výstup

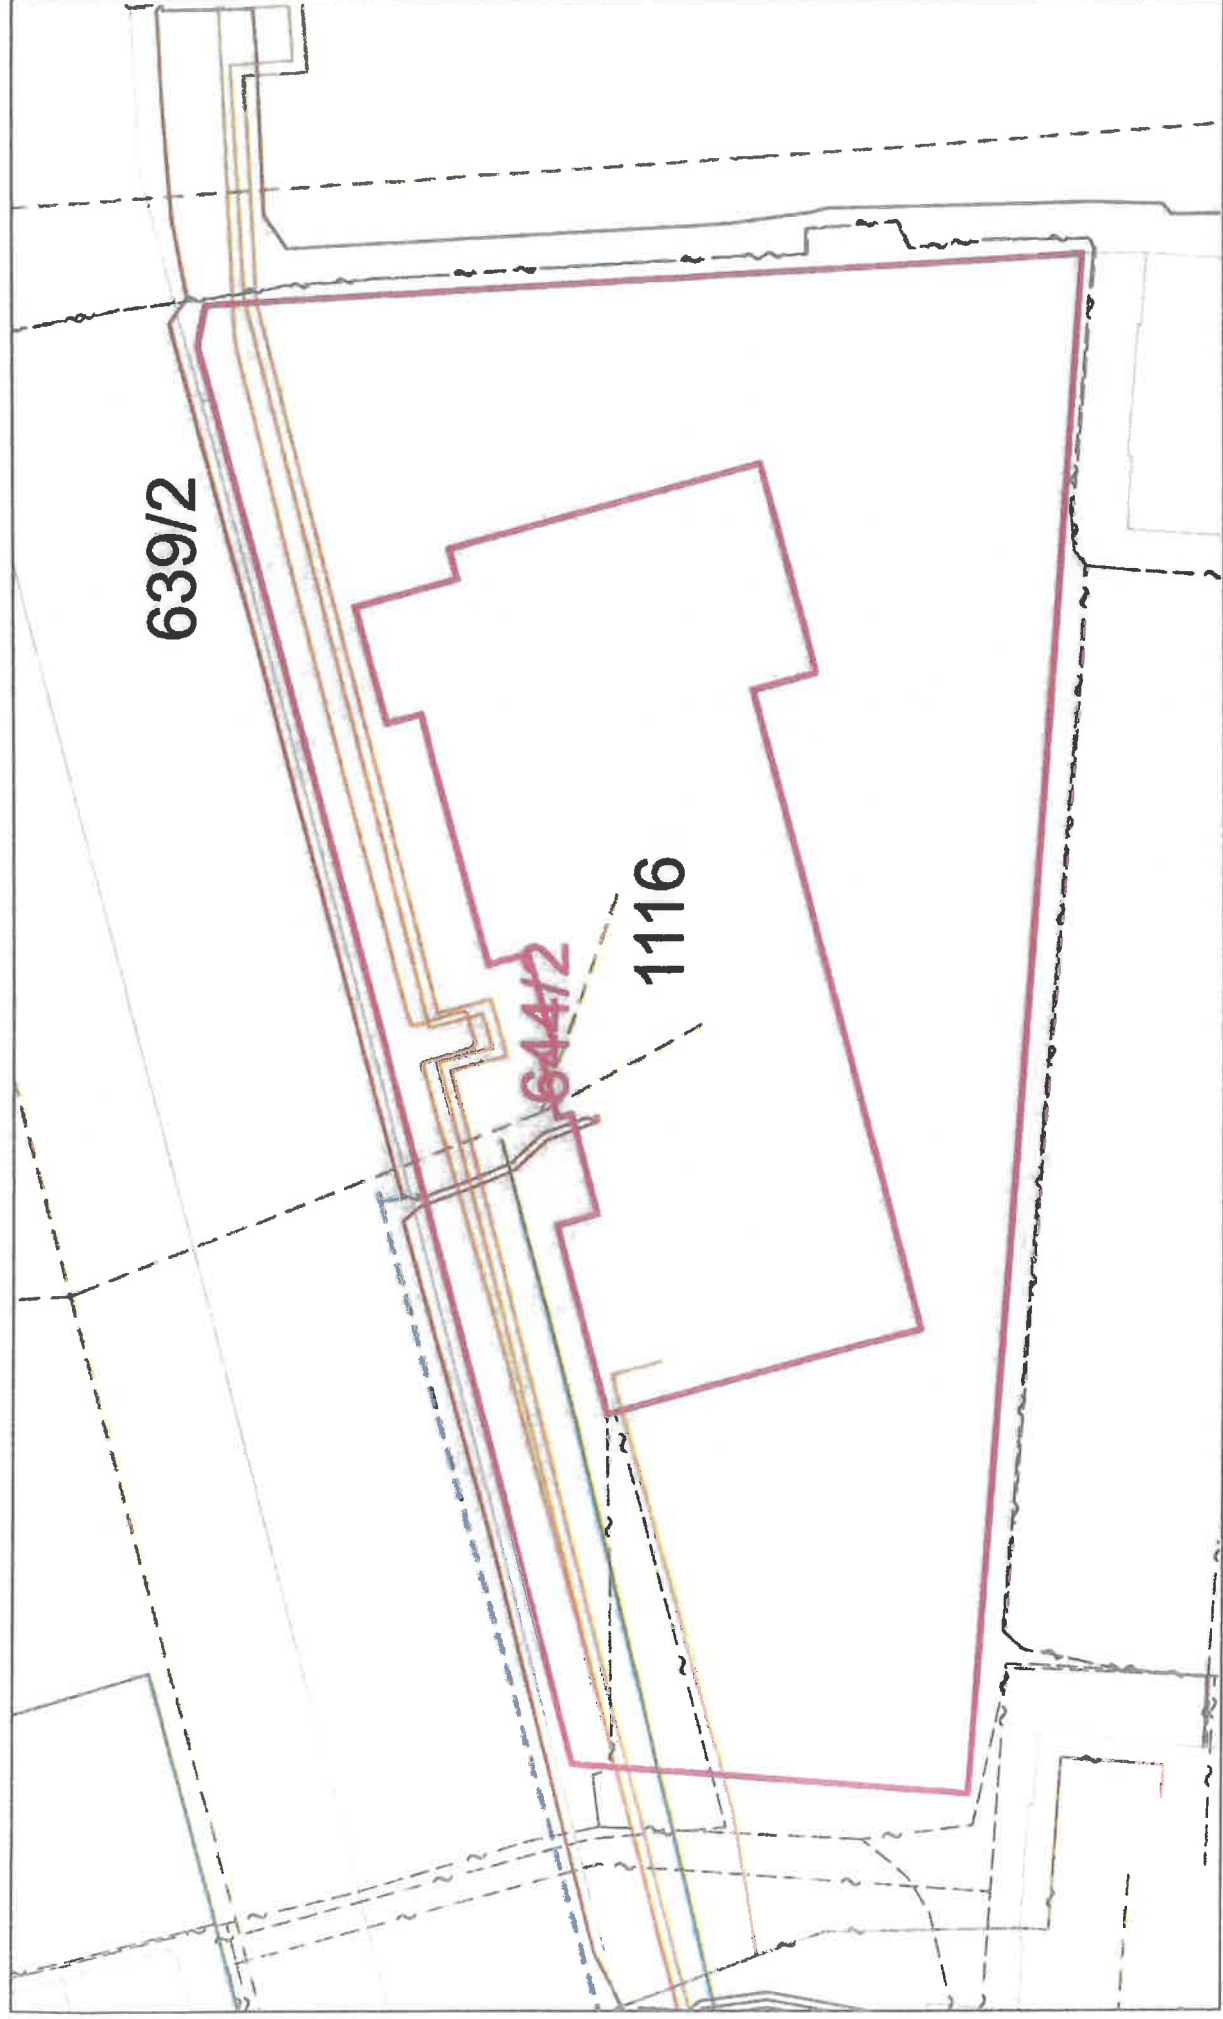

Vyhotovili: Peňázová Iva
Dne: 27/11/23

1 : 400



Mapa



26. 2. 2024 16:19:54

OP teplovodu	Vodovod	OP RR spoje
ochranné pásmo teplovodní sítě	--- vodovodní síť	--- ochranné pásmo radioreléové trasy
Teplovod	OP, koridor elektrické sítě	Sdělovací sítě
08TEP_TS10	--- ochranné pásmo elektrické sítě	--- nerozlišený kabel
OP plynovodu	Elektrické sítě - stav	Parcely KN
--- ochranné pásmo plynovodní sítě	--- nízké napětí	Ulice
Plynovod	Trasy RR spojů	Adresní místo
--- nízkotlaký plynovod	--- radioreléová trasa	Definiční bod stavebního objektu
Kanalizace	OP telekomunikačního zařízení	--- Katastrální území
--- dešťová stoka kanalizační sítě	--- ochranné pásmo telekomunikačního zařízení	--- Území obce/Území vojenského újezdu
--- jednotná stoka kanalizační sítě	OP sdělovacího kabelu	
	--- ochranné pásmo telekomunikační sítě	

