


Příloha č. 1 k Nájemní smlouvě MO evid. č. sml.: 6440-MVS6-2024-004.

Zákres ve snímku mapy KN, grafické vymezení předmětu nájmu: parcela KN č. 3649/123, o výměře 137 m², ostat.pl., ost.dopravní pl., KN č. 3649/124 o výměře 499 m², ostat.pl., jiná plocha, KN č. 3649/125 o výměře 620 ostat.pl. ost.dopravní pl., KN 3649/128 o výměře 1423 m², ostat.pl., ost.dopravní pl., KN č.3649/129 o výměře 3934 m², ostat. pl., jiná plocha, kat. území Dobřany. KN č. 473/6 o výměře 3957 m², ostat.pl., jiná plocha, KN č. 563/30 o výměře 477 m², ostat.pl., jiná plocha, KN č. 563/34 o výměře 1182 m², ostat.pl. ost.dopravní pl., KN č. 563/35 o výměře 85 m², ostat.pl., ost.dopravní pl., KN č. 563/36 o výměře 254 m², ostat.pl., ost.dopravní pl., KN č. 563/37 o výměře 2539 m², ostat.pl., ost.dopravní pl.,KN č. 781/8 o výměře 45 m², ostat.pl., jiná plocha, KN č. 781/9 o výměře 157 m², ostat.pl., ost.dopravní pl., KN č. 781/10 o výměře 455 m², ostat.pl., jiná plocha kat. území Vodní Újezd.

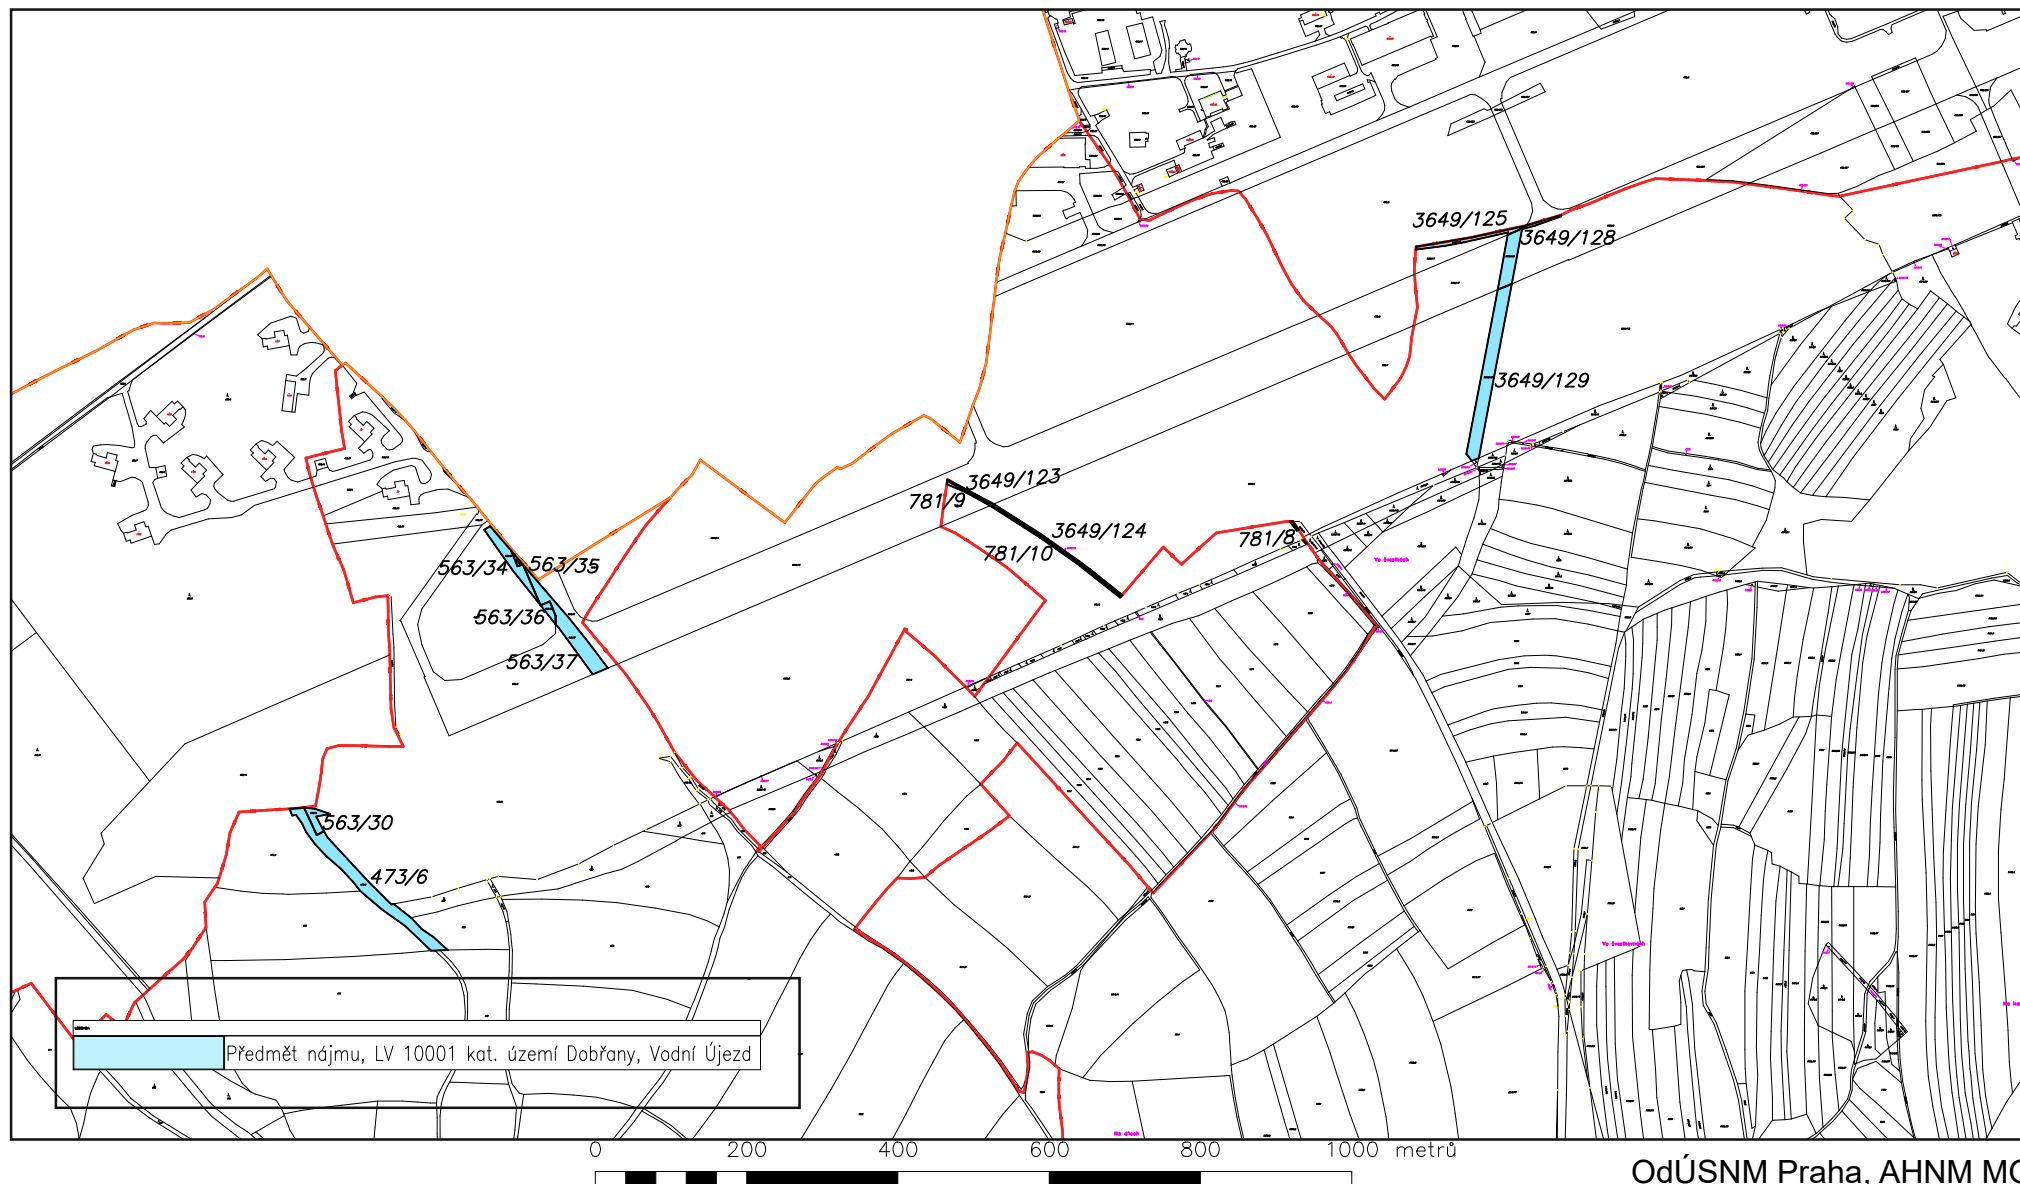

1 : 10000

OdÚSNM Praha, AHNM MO
v Praze 03.07.2024