


PŮDORYS 2.NP

M 1:100

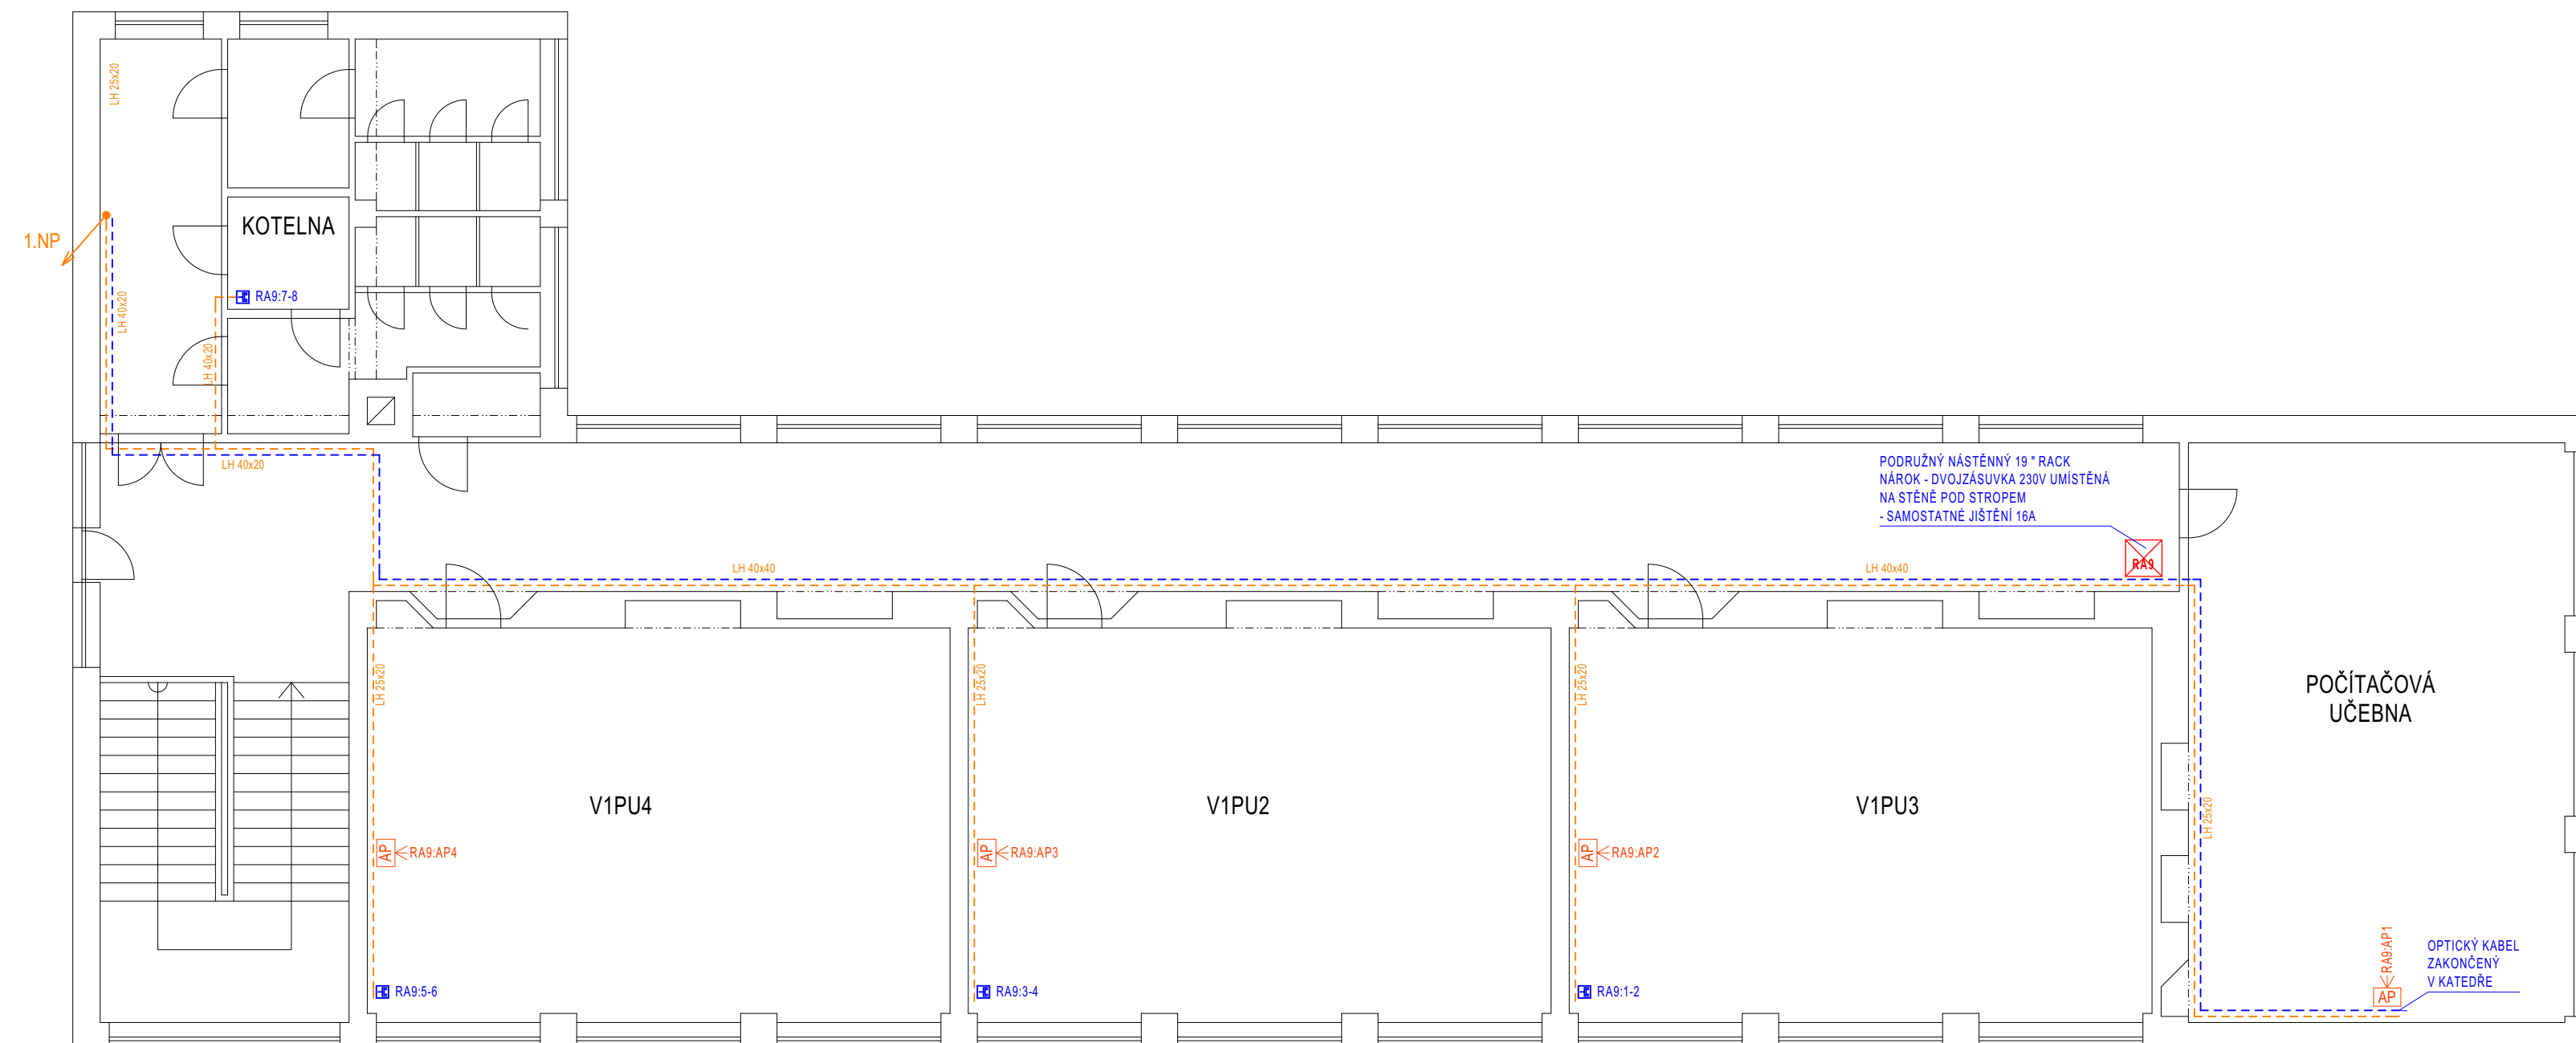


LEGENDA KABELOVÝCH TRAS

- PLASTOVÁ VKLÁDACÍ LIŠTA VEDENÁ NA STĚNĚ A STROPĚ (ROZMĚR DLE POPISU)
- OPTICKÝ SPOJ

LEGENDA KONCOVÝCH PRVKŮ

- DATOVÁ DVOJZÁSUVKA (UMÍSTĚNÍ V PODLAHOVÉ KRABICE NEBO VE STĚNĚ V KU68)
- AP ACCES POINT (UMÍSTĚNÍ POD PODHLEDEM NEBO NA STĚNĚ U STROPU)
- R STOJANOVÝ NÁSTĚNNÝ 19" RACK

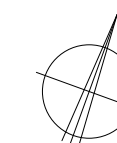

zodpovědný projektant			
vypracoval	Ing. T. Šebesta		
akce:	ZŠ Znojmo Mládeže 3	Datum:	8/2021
	- rozvody LAN a WIFI	Formát:	3A4
Výkres:	PŮDORYS 2. NP - ul. Vrchlického	Stupeň:	DSP
		Měřítko:	1:100
		Č. výkresu:	