


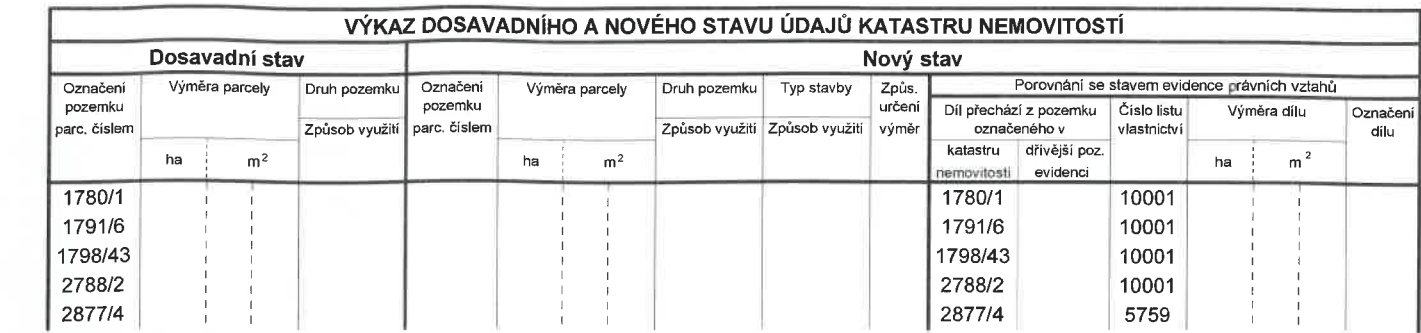

Seznam souřadnic (S-JTSK)

Číslo bodu	Souřadnice pro zápis do KN	
	Y	X

	Y	A	Kodu kv.	Poznamka								
7433-92	646773.13	1071811.11	3	hr. b'remene	61	646764.25	1071809.29	3	hr. b'remene			
7433-93	646774.31	1071809.23	3	hr. b'remene	62	646763.11	1071805.19	3	hr. b'remene			
24	646809.43	1071680.18	3	hr. b'remene	63	646764.89	1071744.04	3	hr. b'remene			
25	646811.04	1071681.31	3	hr. b'remene	64	646766.71	1071745.30	3	hr. b'remene			
26	646812.20	1071679.56	3	hr. b'remene	65	646813.03	1071677.63	3	hr. b'remene			
27	646811.51	1071679.06	3	hr. b'remene	66	646763.99	1071803.13	3	hr. b'remene			
28	646810.29	1071678.95	3	hr. b'remene	67	646762.74	1071804.96	3	hr. b'remene			
29	646815.13	1071679.12	3	hr. b'remene	68	646766.59	1071804.67	3	hr. b'remene			
30	646814.68	1071678.13	3	hr. b'remene	69	646765.35	1071806.51	3	hr. b'remene			
31	646812.37	1071678.41	3	hr. b'remene	70	646771.51	1071734.64	3	hr. b'remene			
32	646812.61	1071678.94	3	hr. b'remene	71	646772.33	1071737.33	3	hr. b'remene			
33	646813.46	1071681.69	3	hr. b'remene	72	646738.20	1071786.08	3	hr. b'remene			
34	646812.73	1071682.77	3	hr. b'remene	73	646736.76	1071787.79	3	hr. b'remene			
35	646811.19	1071684.68	3	hr. b'remene	74	646743.19	1071789.49	3	hr. b'remene			
36	646809.43	1071683.34	3	hr. b'remene	75	646741.76	1071791.23	3	hr. b'remene			
37	646808.34	1071688.64	3	hr. b'remene								
38	646806.52	1071687.36	3	hr. b'remene								
39	646804.73	1071693.90	3	hr. b'remene								
40	646802.91	1071692.62	3	hr. b'remene								
41	646801.27	1071698.76	3	hr. b'remene								
42	646799.45	1071697.48	3	hr. b'remene								
43	646793.34	1071710.08	3	hr. b'remene								
44	646791.52	1071708.82	3	hr. b'remene								
45	646780.15	1071729.18	3	hr. b'remene								
46	646779.59	1071726.10	3	hr. b'remene								
47	646778.75	1071728.22	3	hr. b'remene								
48	646778.19	1071725.14	3	hr. b'remene								
49	646743.57	1071777.65	3	hr. b'remene								
50	646760.10	1071754.94	3	hr. b'remene								
51	646758.28	1071753.66	3	hr. b'remene								
52	646741.77	1071776.35	3	hr. b'remene								
53	646737.66	1071785.70	3	hr. b'remene								
54	646734.54	1071786.22	3	hr. b'remene								
55	646742.00	1071788.76	3	hr. b'remene								
56	646740.78	1071790.62	3	hr. b'remene								
57	646748.40	1071792.72	3	hr. b'remene								
58	646747.18	1071794.58	3	hr. b'remene								
59	646757.73	1071799.34	3	hr. b'remene								
60	646756.51	1071801.20	3	hr. b'remene								

Geometrický plán ověřil úředně oprávněný zeměměřický inženýr:

Stejnopis ověřil úředně oprávněný zeměměřický inženýr:

číslo položky seznamu úředně oprávněných
inženýrů: 1926/2000

položky seznamu úředně oprávněných měřických inženýrů: 64/95

Číslo: 9/2024

10.1.2024 Číslo: 86/2024

stejnopis odpovídá geometrickému plánu v elektronické podobě uloženému v dokumentaci katastrálního úřadu.

Vyhotovitel:



GEODETICKÁ KANCELÁŘ
www.GKDVORACEK.cz
Chýnovská 1917/9, Tábor
tel. 381 251 951, 602 474 211

Číslo plánu: 7462-2159/2023

Okres: Chrudim

Obec: Chrudim

Kat. území: Chrudim

Mapový list: DKM

Dosavadním vlastníkům pozemků byla poskytnuta možnost seznámit se v terénu s průběhem navrhovaných nových hranic, které byly označeny předepsaným způsobem:

Katastrální úřad souhlasí s očišlováním parcel.

Šnajdrvintová Kateřina
KÚ pro Pardubický kraj,
KP Chrudim
PGP-14/2024-603
2024.01.10 13:44:19 +01'00'

