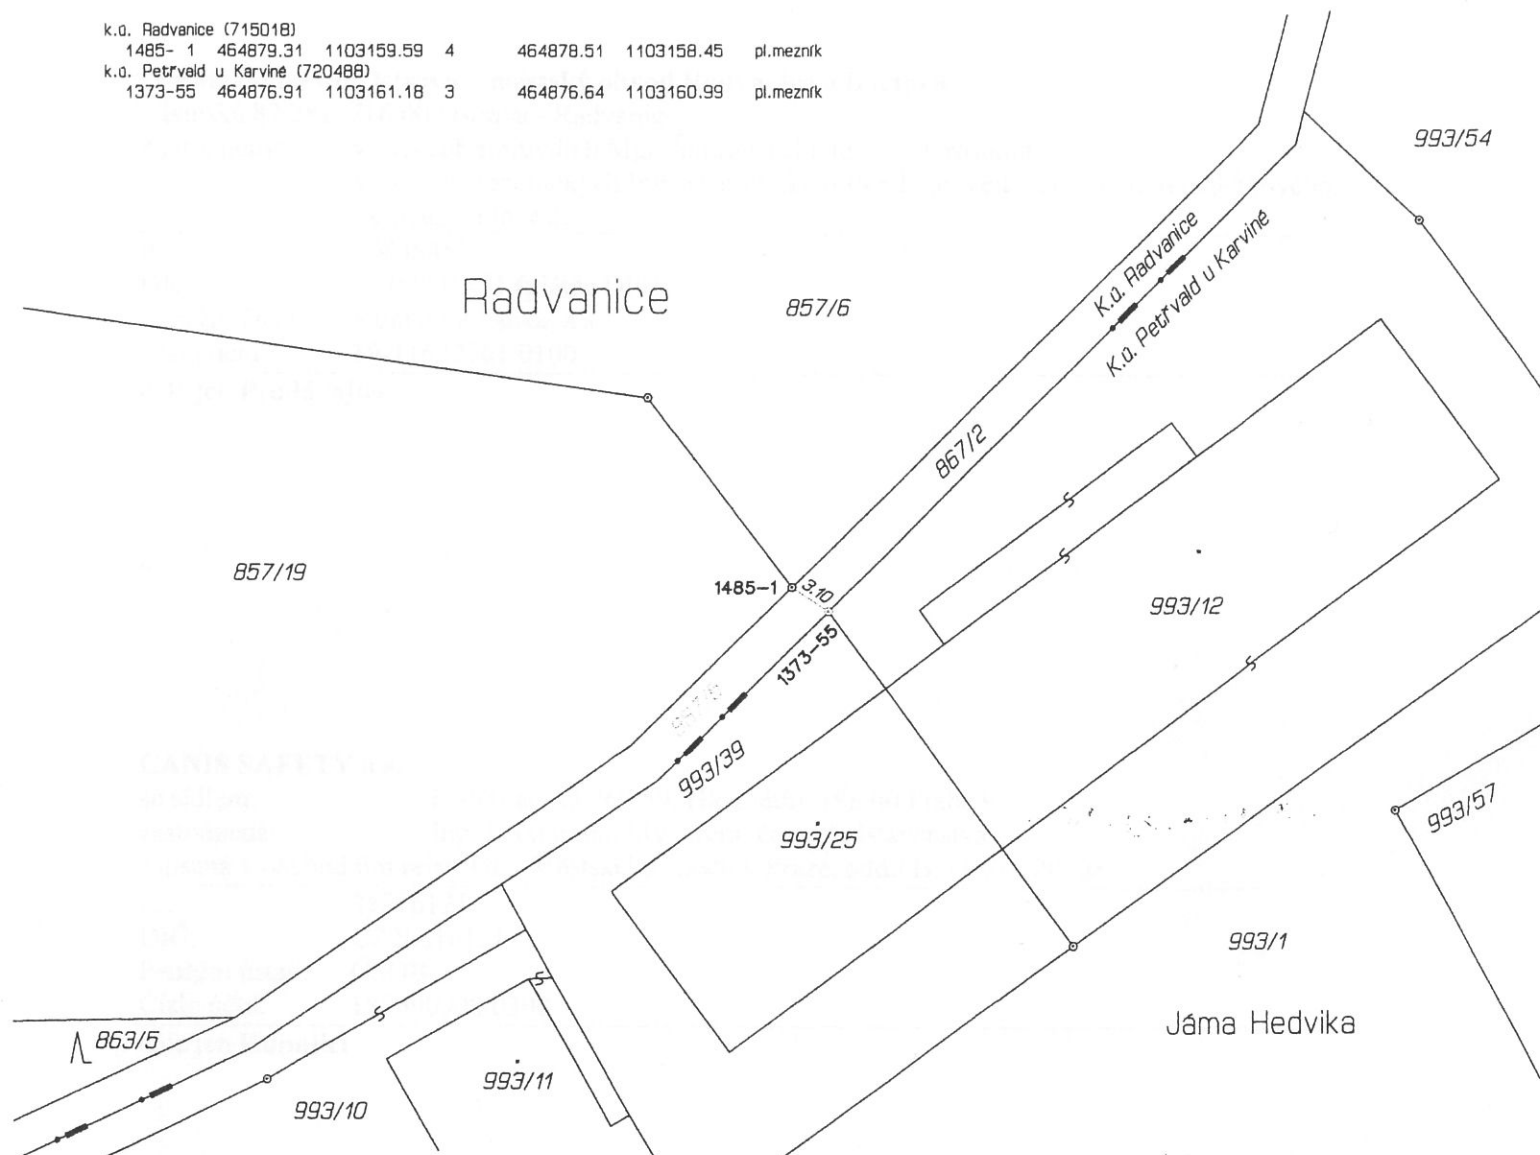


VÝKAZ DOSAVIDNÍHO A NOVÉHO STAVU ÚDAJŮ KATASTRU NEMOVITOSTÍ

Dosařední stav					Nový stav										
Označení pozemku parc. číslem	Výměra parcely		Druh pozemku Způsob využití	Označení pozemku parc. číslem	Výměra parcely		Druh pozemku Způsob využití	Typ stavby Způsob využití	Způsob určení výměr	Porovnání se stavem evidence právních vztahů					
	ha	m ²			ha	m ²				Díl přechází z pozemku označeného v		Číslo listu vlastnictví	Výměra dílu		Označení dílu
										katastru nemovitostí	dřívější poz. evidenci			ha	
867/2		13 52	ostatní pl. jiná plocha	867/2		5 66	ostatní pl. jiná plocha		2	867/2		1962		5 66	
				867/5		7 86	ostatní pl. jiná plocha		2	867/2		1962		7 86	
		13 52				13 52									

Seznam souřadnic (S-JTSK)

Číslo bodu Souřadnice pro zápis do KN Souřadnice určené měřením
Y X Kód kv. Y X Poznámka

k.o. Radvanice (715018)
1485-1 464879.31 1103159.59 4 464878.51 1103158.45 pl.mezník
k.o. Petřvald u Karviné (720488)
1373-55 464876.91 1103161.18 3 464876.64 1103160.99 pl.mezník


GEOMETRICKÝ PLÁN pro rozdelení pozemku	Geometrický plán ověřil úřední oprávněný zeměměřický inženýr:	Stejnopis ověřil úřední oprávněný zeměměřický inženýr:
	Jméno, příjmení: Ing. Oldřich Mikulecký	Jméno, příjmení: Ing. Oldřich Mikulecký
	Číslo položky seznamu úředně oprávněných zeměměřických inženýrů: 340/95	Číslo položky seznamu úředně oprávněných zeměměřických inženýrů: 340/95
	Dne: 12. února 2015 Číslo: 36/2015	Dne: 23-02-2015 Číslo: 57/2015
Náležitosti a přesnost odpovídá právním předpisům.	Tento stejnopis odpovídá geometrickému plánu v elektronické podobě uloženému v dokumentaci katastrálního úřadu.	Ověření stejnopisu geometrického plánu v listinné podobě.
Vyhotořitel: Novák Jiří Čsl. tankista 30 747 66 Dolní Lhota IČ: 63302411 Číslo plánu: 2065-4/2015 Okres: Ostrava-město Obec: Ostrava Kat. území: Radvanice Mapový list: Ostrava 5-1/31 (DKM) Dosaředním vlastníkem pozemků byla poskytnuta možnost seznámit se v terénu s průběhem navrhovaných nových hranic, které byly označeny předepsaným způsobem: pl.mezníky	Katastrální úřad souhlasí s označením parcel.	KÚ pro Moravskoslezský kraj KP Ostrava Ing. Eva Suknarovská PGP-389/2015-807 2015.02.17 16:45:06 CET