


PŘÍLOHA 1

- specifikace PŘEDMĚTU NÁJMU



 PŘEDMĚT NÁJMU

PŮDORYS ZÁKLADNOVÉ STANICE

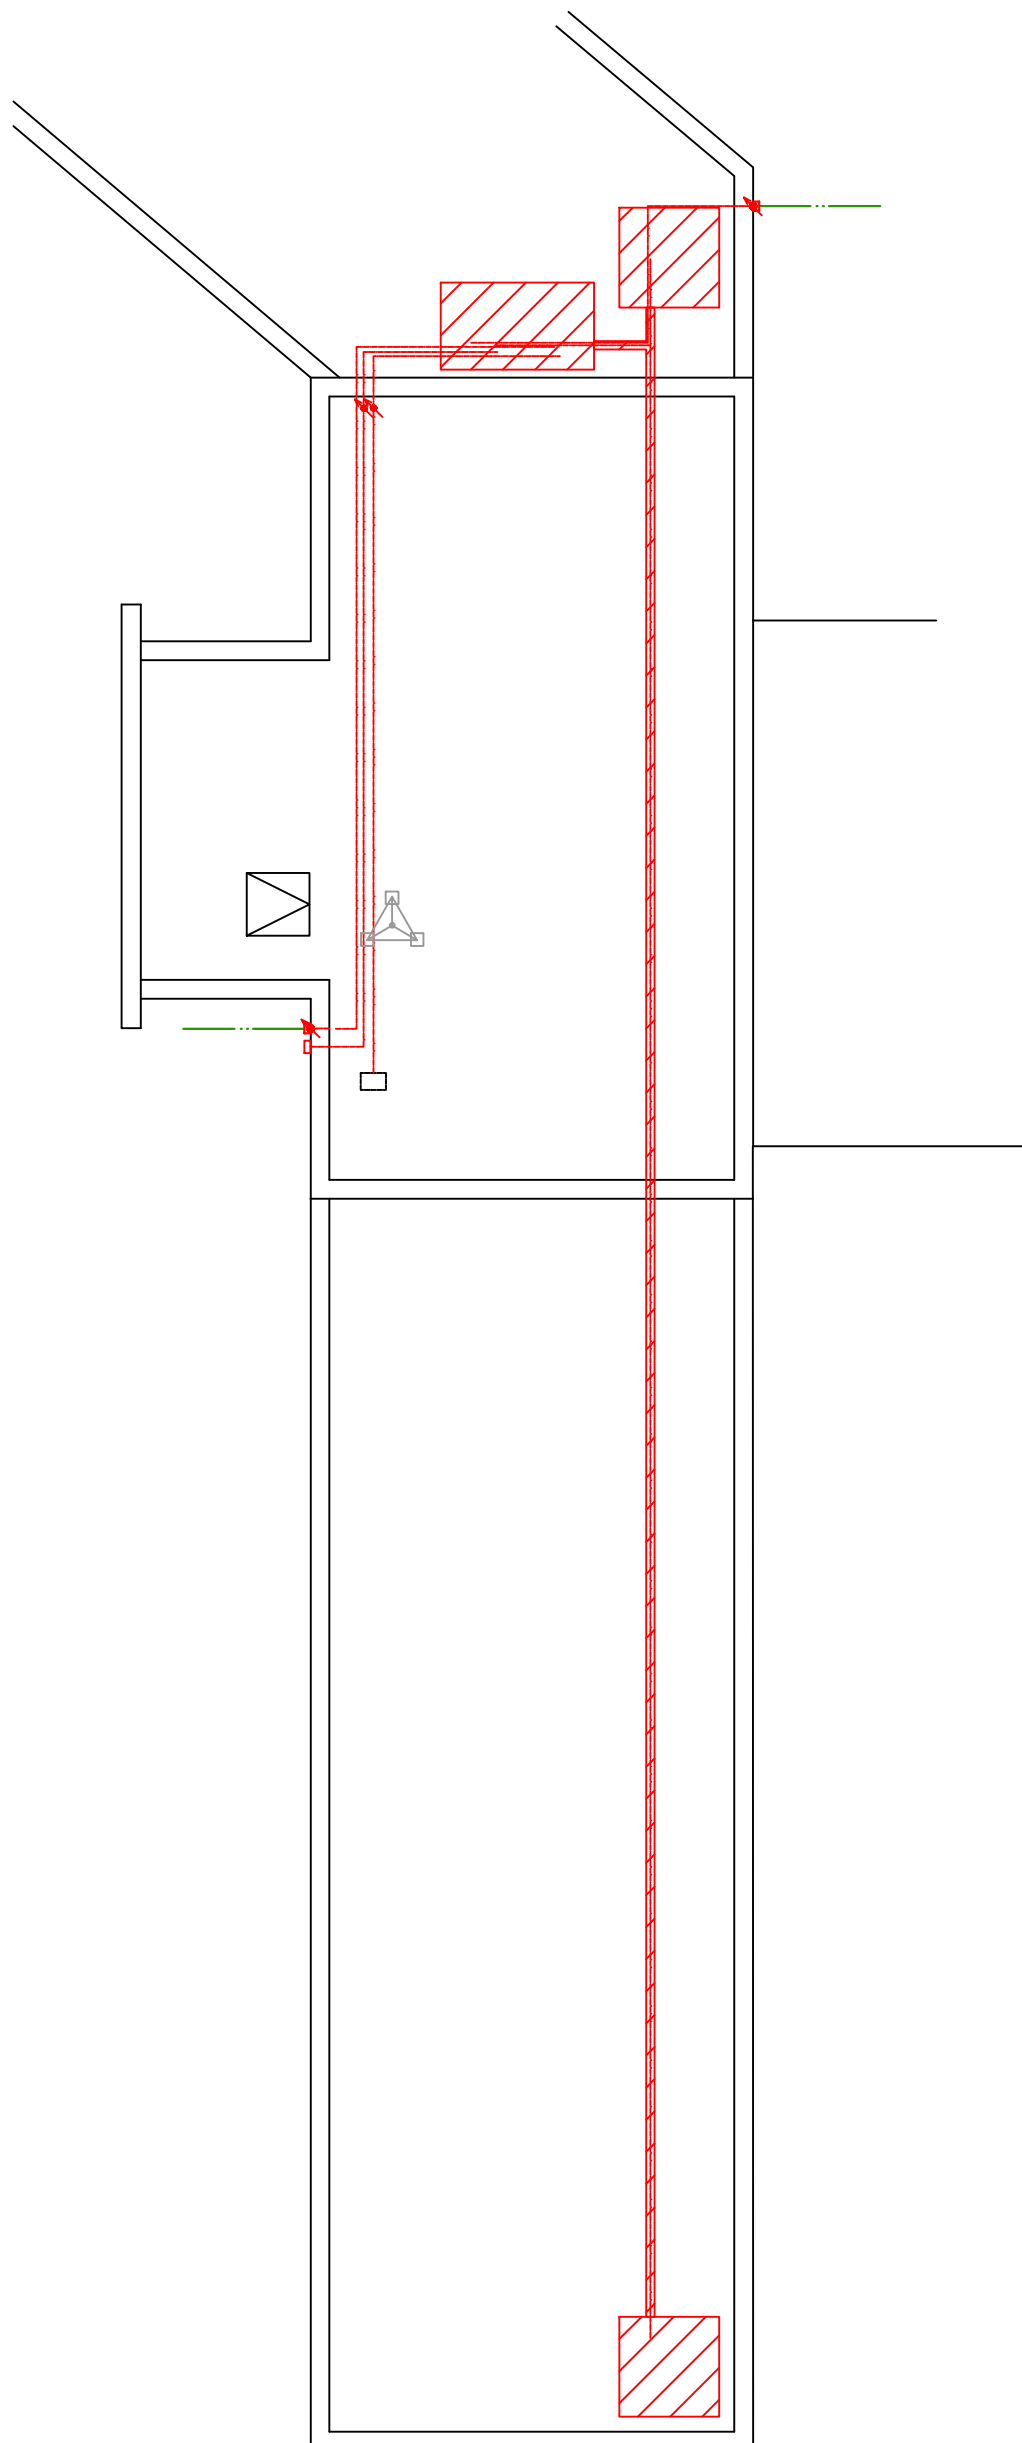


- rozsah stavebních úprav a ilustrativní příklad umístění ZAŘÍZENÍ

PŮDORYS ZÁKLADNOVÉ STANICE

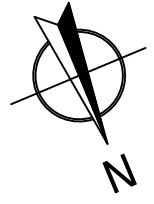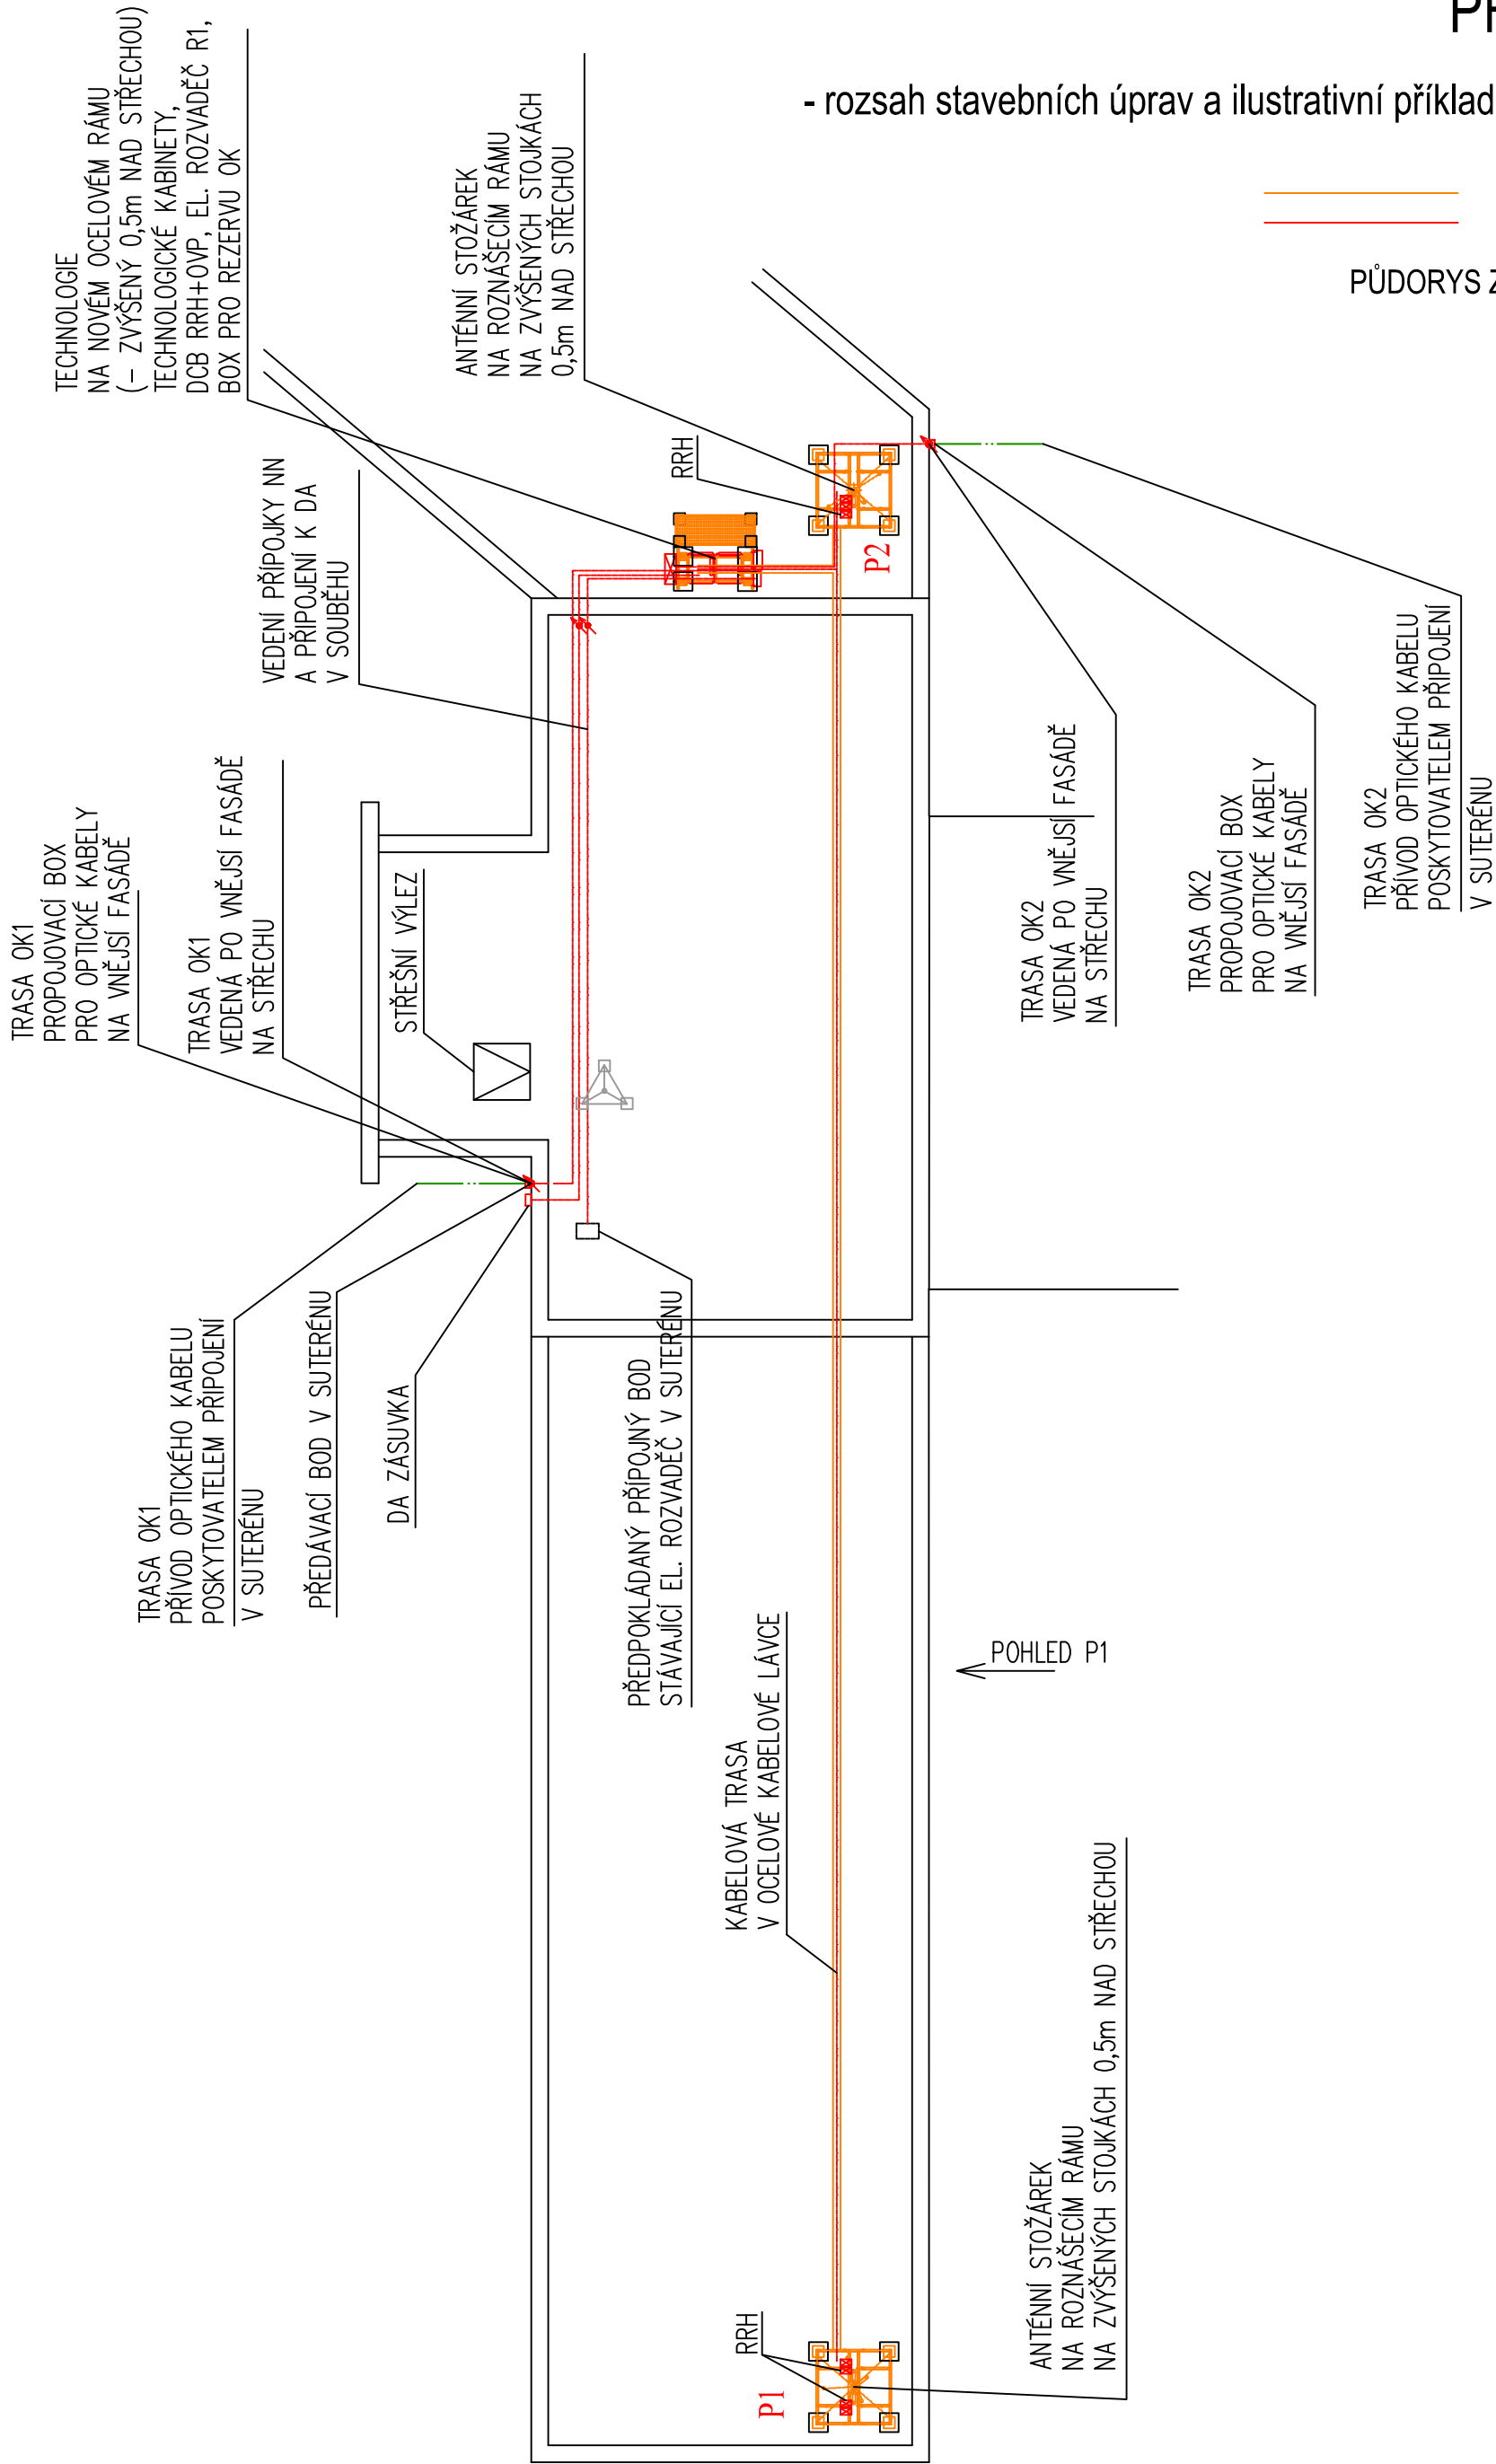

- rozsah stavebních úprav a ilustrativní příklad umístění ZAŘÍZENÍ

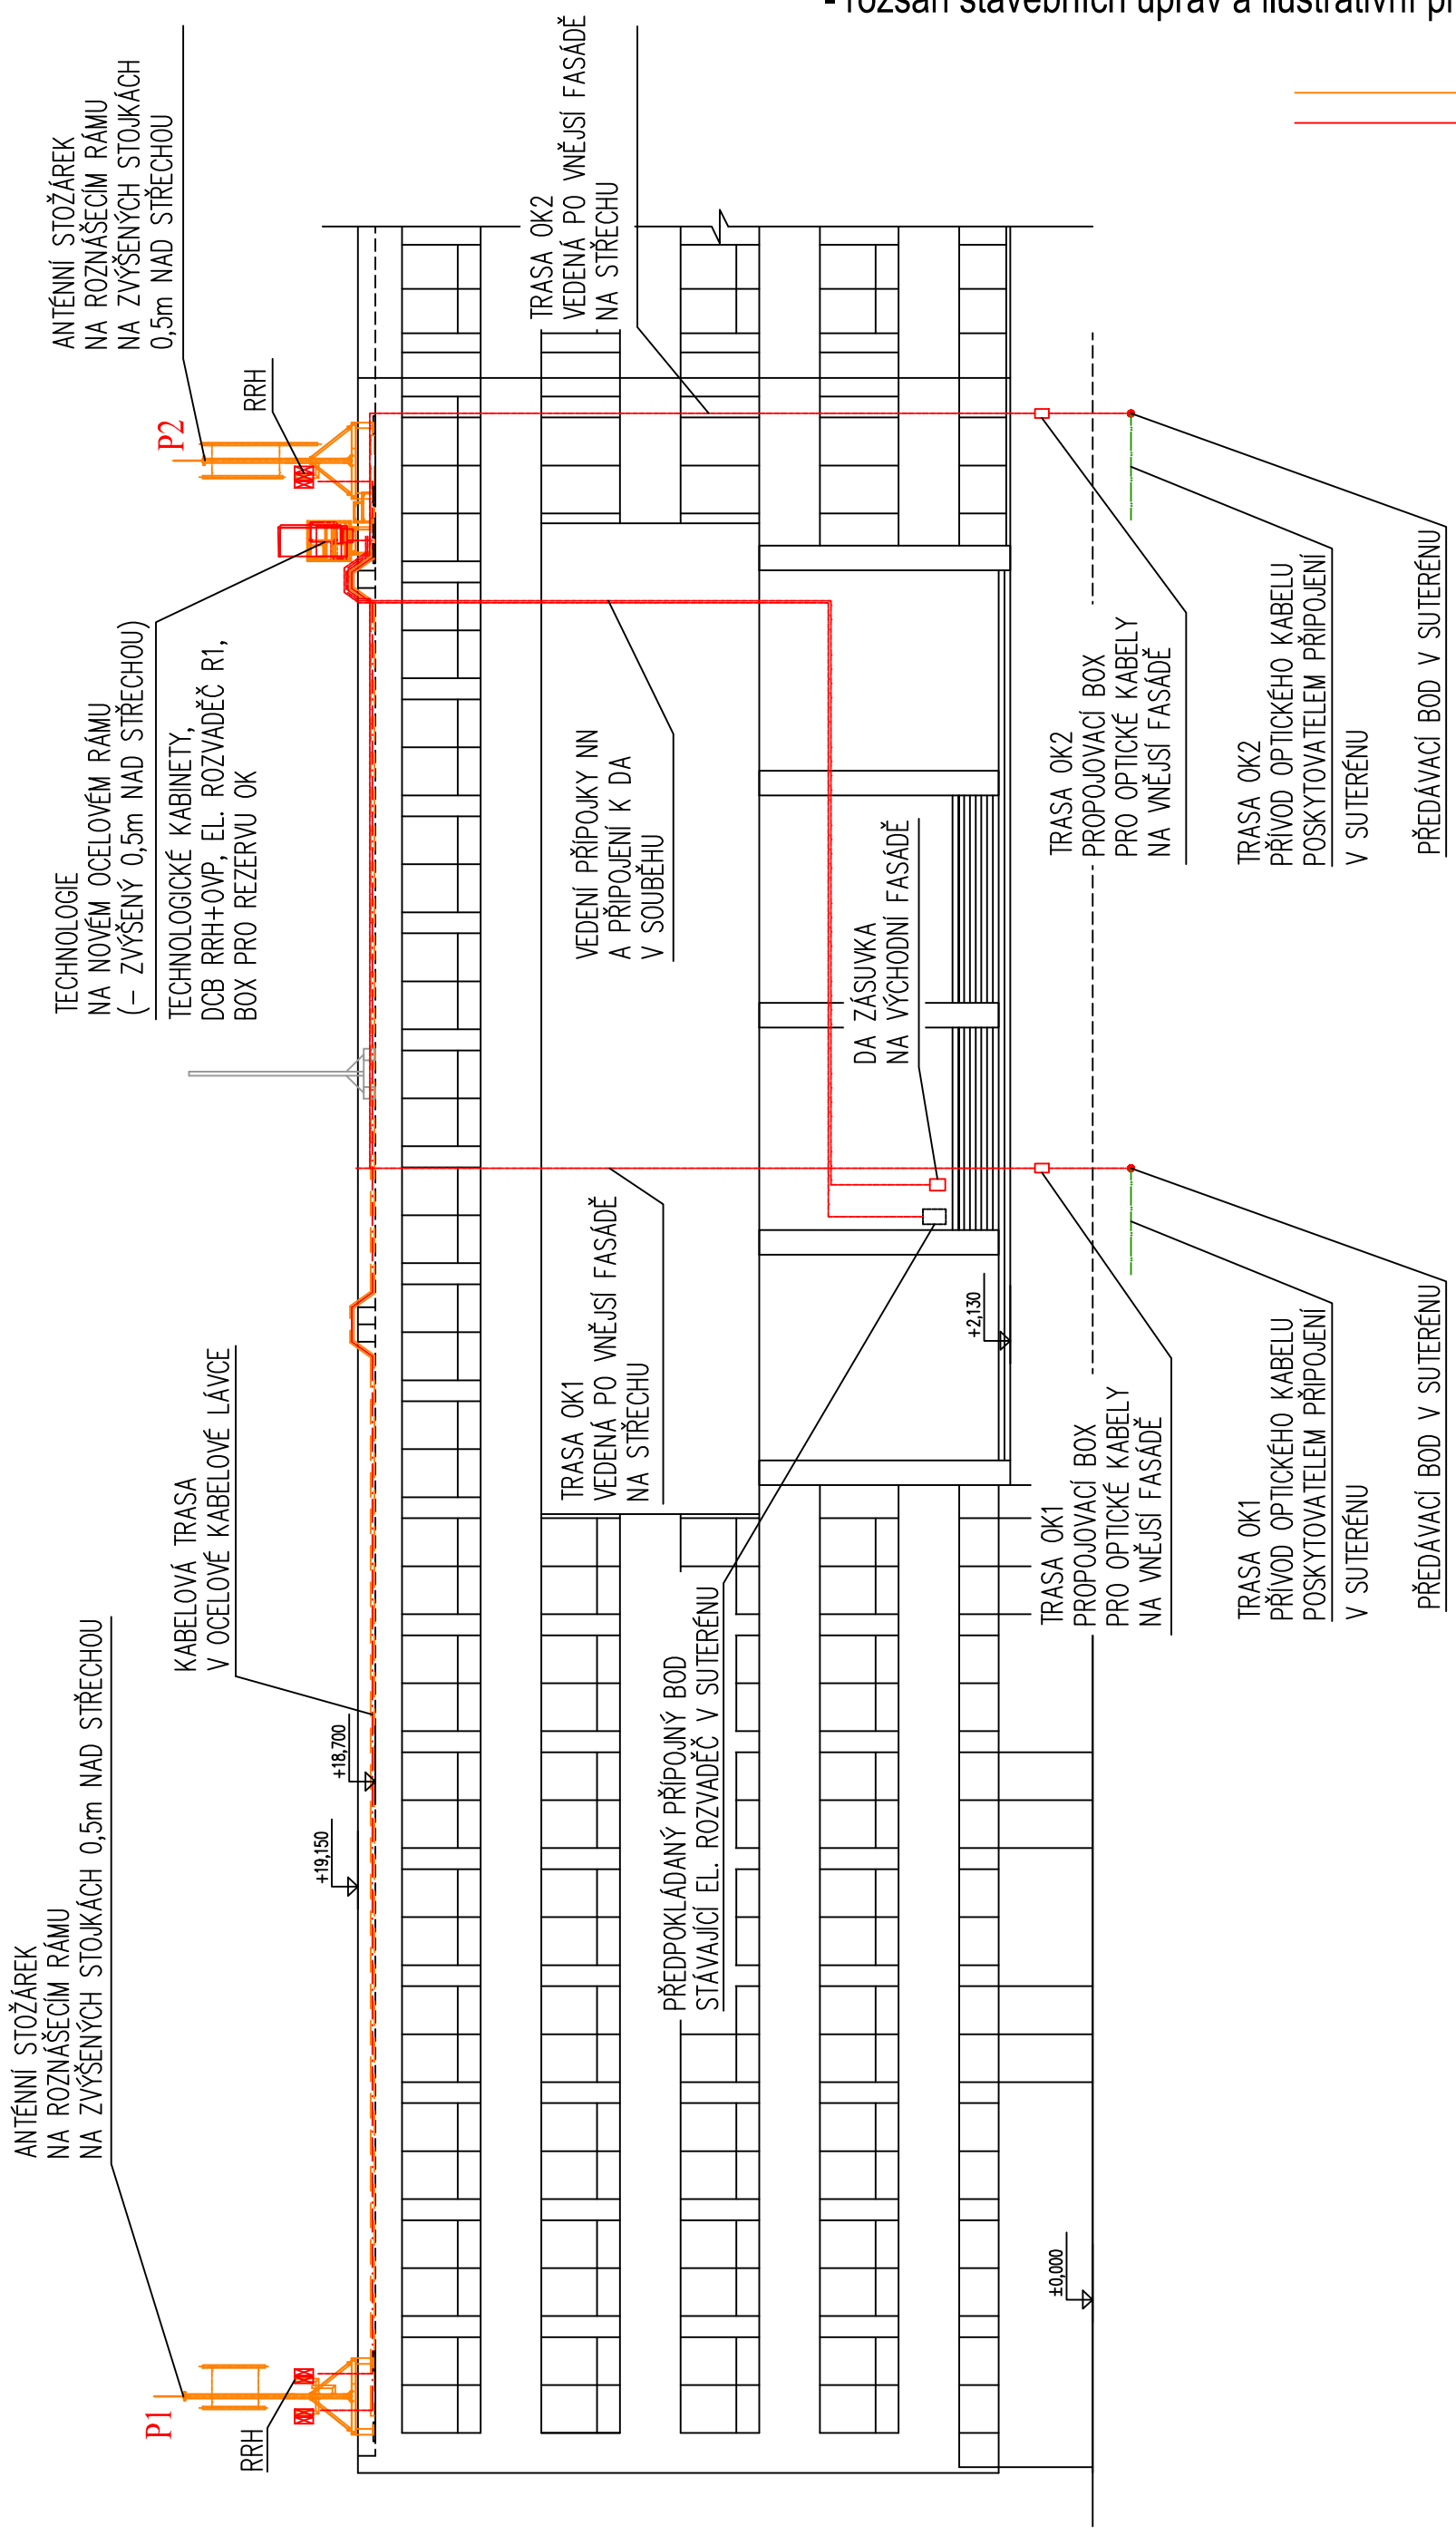

ZAŘÍZENÍ NÁJEMCE

POHLED P1