




 zastavěné plochy	 těžce propustné zpevněné plochy	
 plochy kryté vegetací	 lehce propustné zpevněné plochy	
 ČEVAK ČEVAK a.s. Severní 2264/8 370 10 České Budějovice	Měřítko	1 : 500
	Lokalita	
	Příloha č.	
	Vyhotovil	Lenka Dvořáková
	Vytisknuto	18.03.2024 8:49
Situace zpoplatněných srážkových vod odvedených do kanalizace.		



Informace o pozemku

Parcelní číslo:	st. 143/1
Obec:	Písek [549240]
Katastrální území:	Písek [720755]
Číslo LV:	1
Výměra [m ²]:	1785
Typ parcely:	Parcela katastru nemovitostí
Mapový list:	DKM
Určení výměry:	Ze souřadnic v S-JTSK
Druh pozemku:	zastavěná plocha a nádvoří

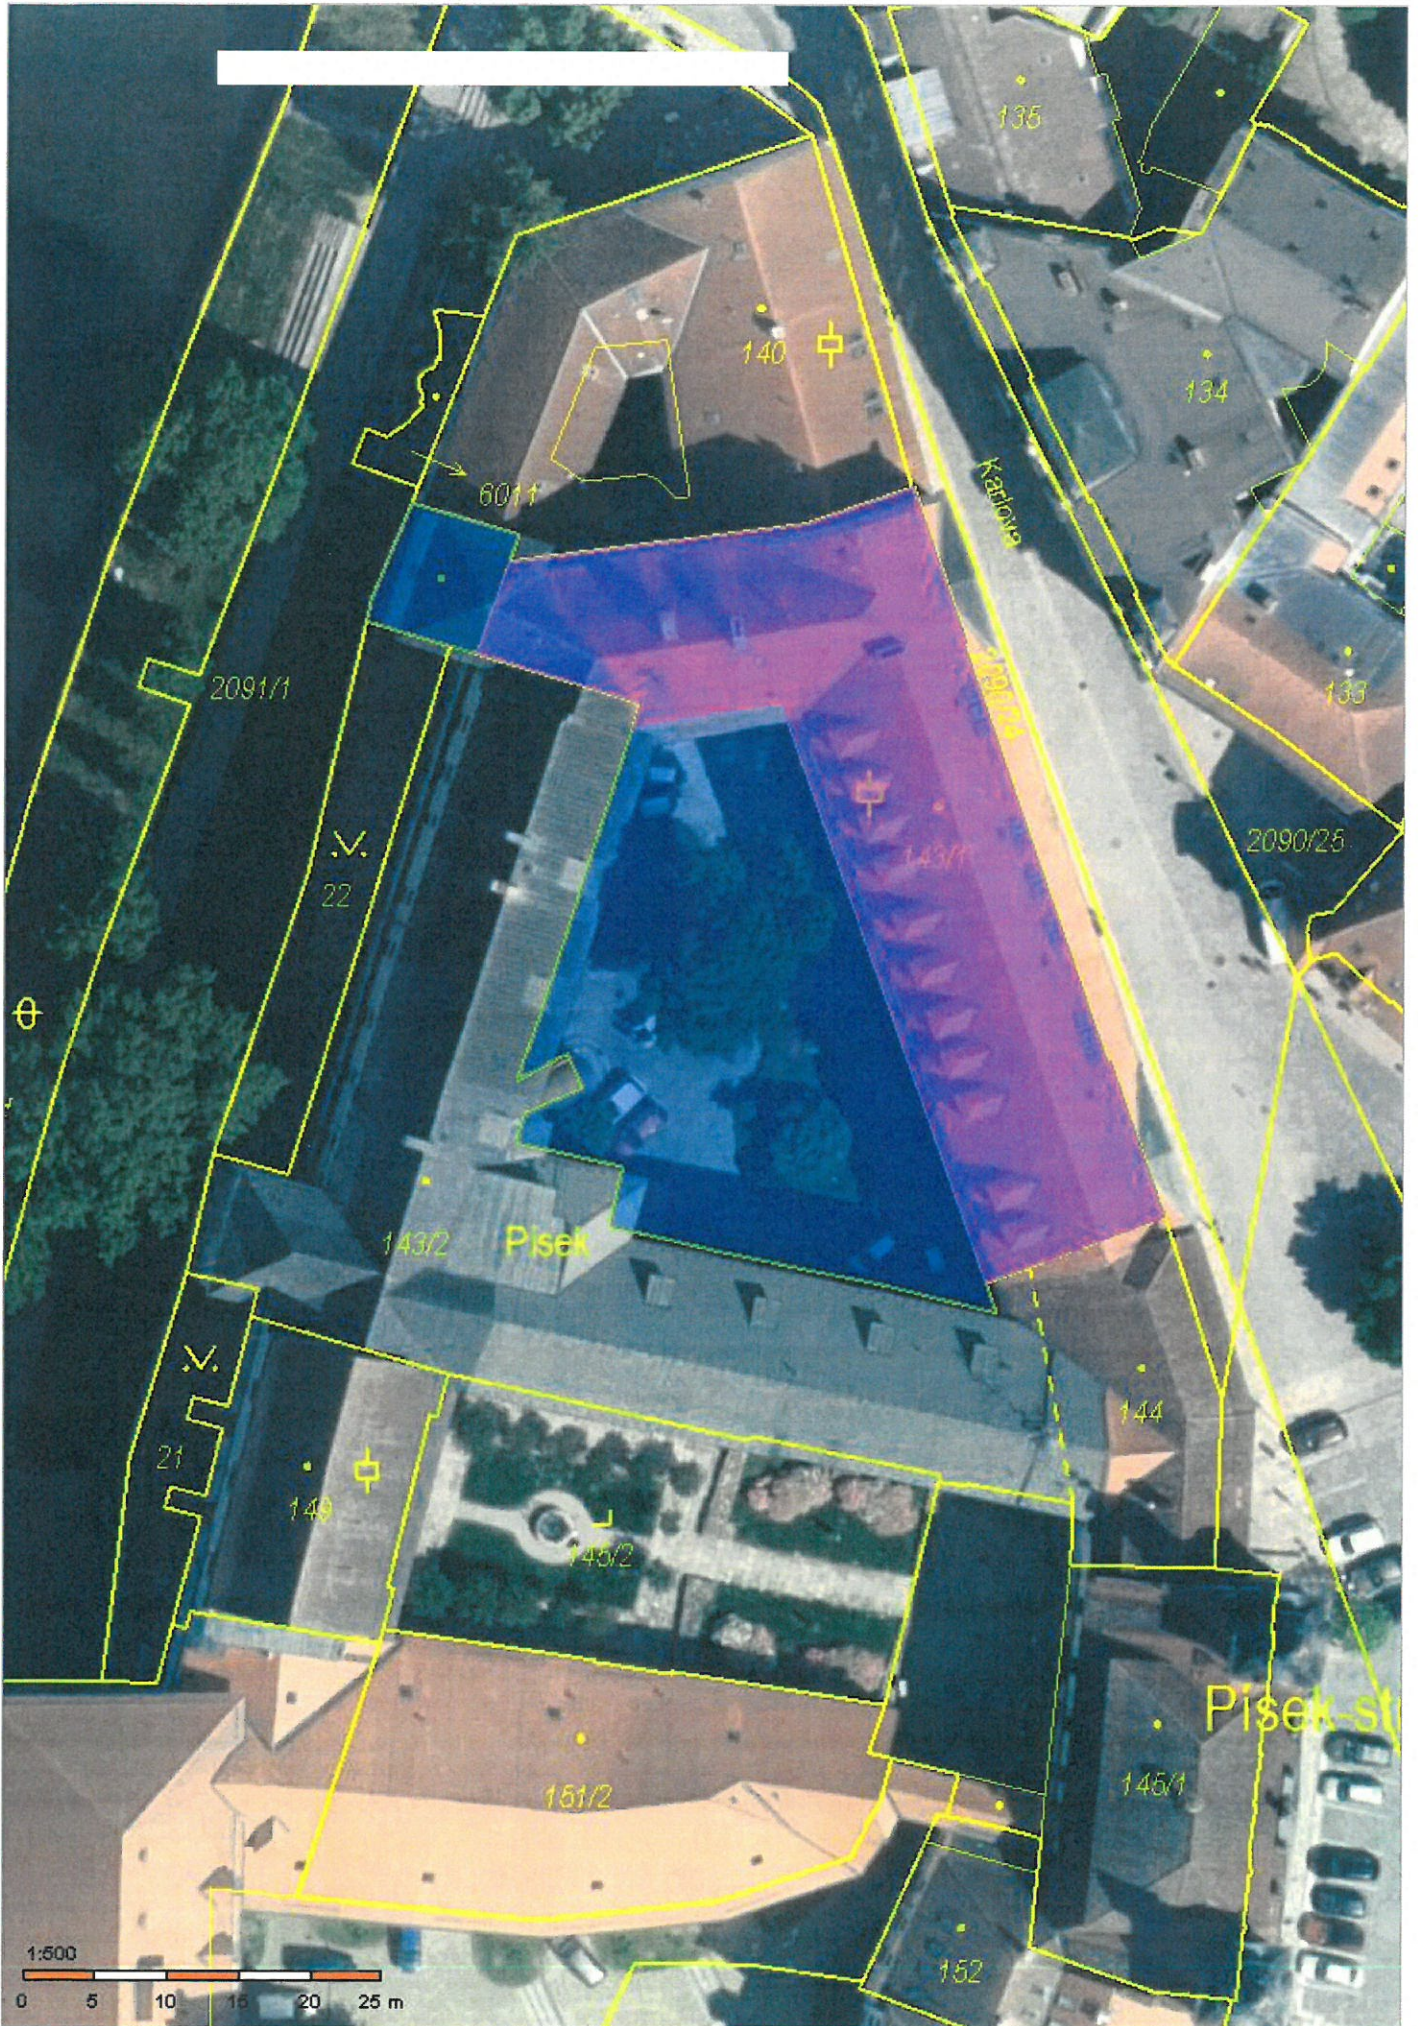

Součástí je stavba

Budova s číslem popisným:	Vnitřní Město [404519] ; č. p. 111; objekt občanské vybavenosti
Stavba stojí na pozemku:	p. č. st. 143/1
Stavební objekt:	č. p. 111
Ulice:	Karlova
Adresní místa:	Karlova 111/4

Vlastníci, jiní oprávnění

Vlastnické právo	Podíl
Město Písek, Velké náměstí 114/3, Vnitřní Město, 39701 Písek	

Způsob ochrany nemovitosti

Název
pam. zóna - budova, pozemek v památkové zóně
nemovitá kulturní památka

Seznam BPEJ

Parcela nemá evidované BPEJ.

Omezení vlastnického práva

Typ
Věcné břemeno zřízení a provozování vedení

Jiné zápisy

Typ
Změna výměr obnovou operátu

☞ Řízení, v rámci kterých byl k nemovitosti zapsán cenový údaj