





	zastavěné plochy		těžce propustné zpevněné plochy
	plochy kryté vegetací		lehce propustné zpevněné plochy
 ČEVAK a.s. Severní 2264/8 370 10 České Budějovice	Měřítko	1 : 500	
	Lokalita		
	Příloha č.		
	Vyhotovil	Lenka Dvořáková	
	Vytisknuto	27.03.2024 12:39	
Situace zpoplatněných srážkových vod odvedených do kanalizace.			



## Informace o pozemku

Parcelní číslo:	<a href="#">st. 276/1</a>
Obec:	<a href="#">Písek [549240]</a>
Katastrální území:	<a href="#">Písek [720755]</a>
Číslo LV:	<u>1</u>
Výměra [m <sup>2</sup> ]:	1010
Typ parcely:	Parcela katastru nemovitostí
Mapový list:	<a href="#">DKM</a>
Určení výměry:	Ze souřadnic v S-JTSK
Druh pozemku:	zastavěná plocha a nádvoří

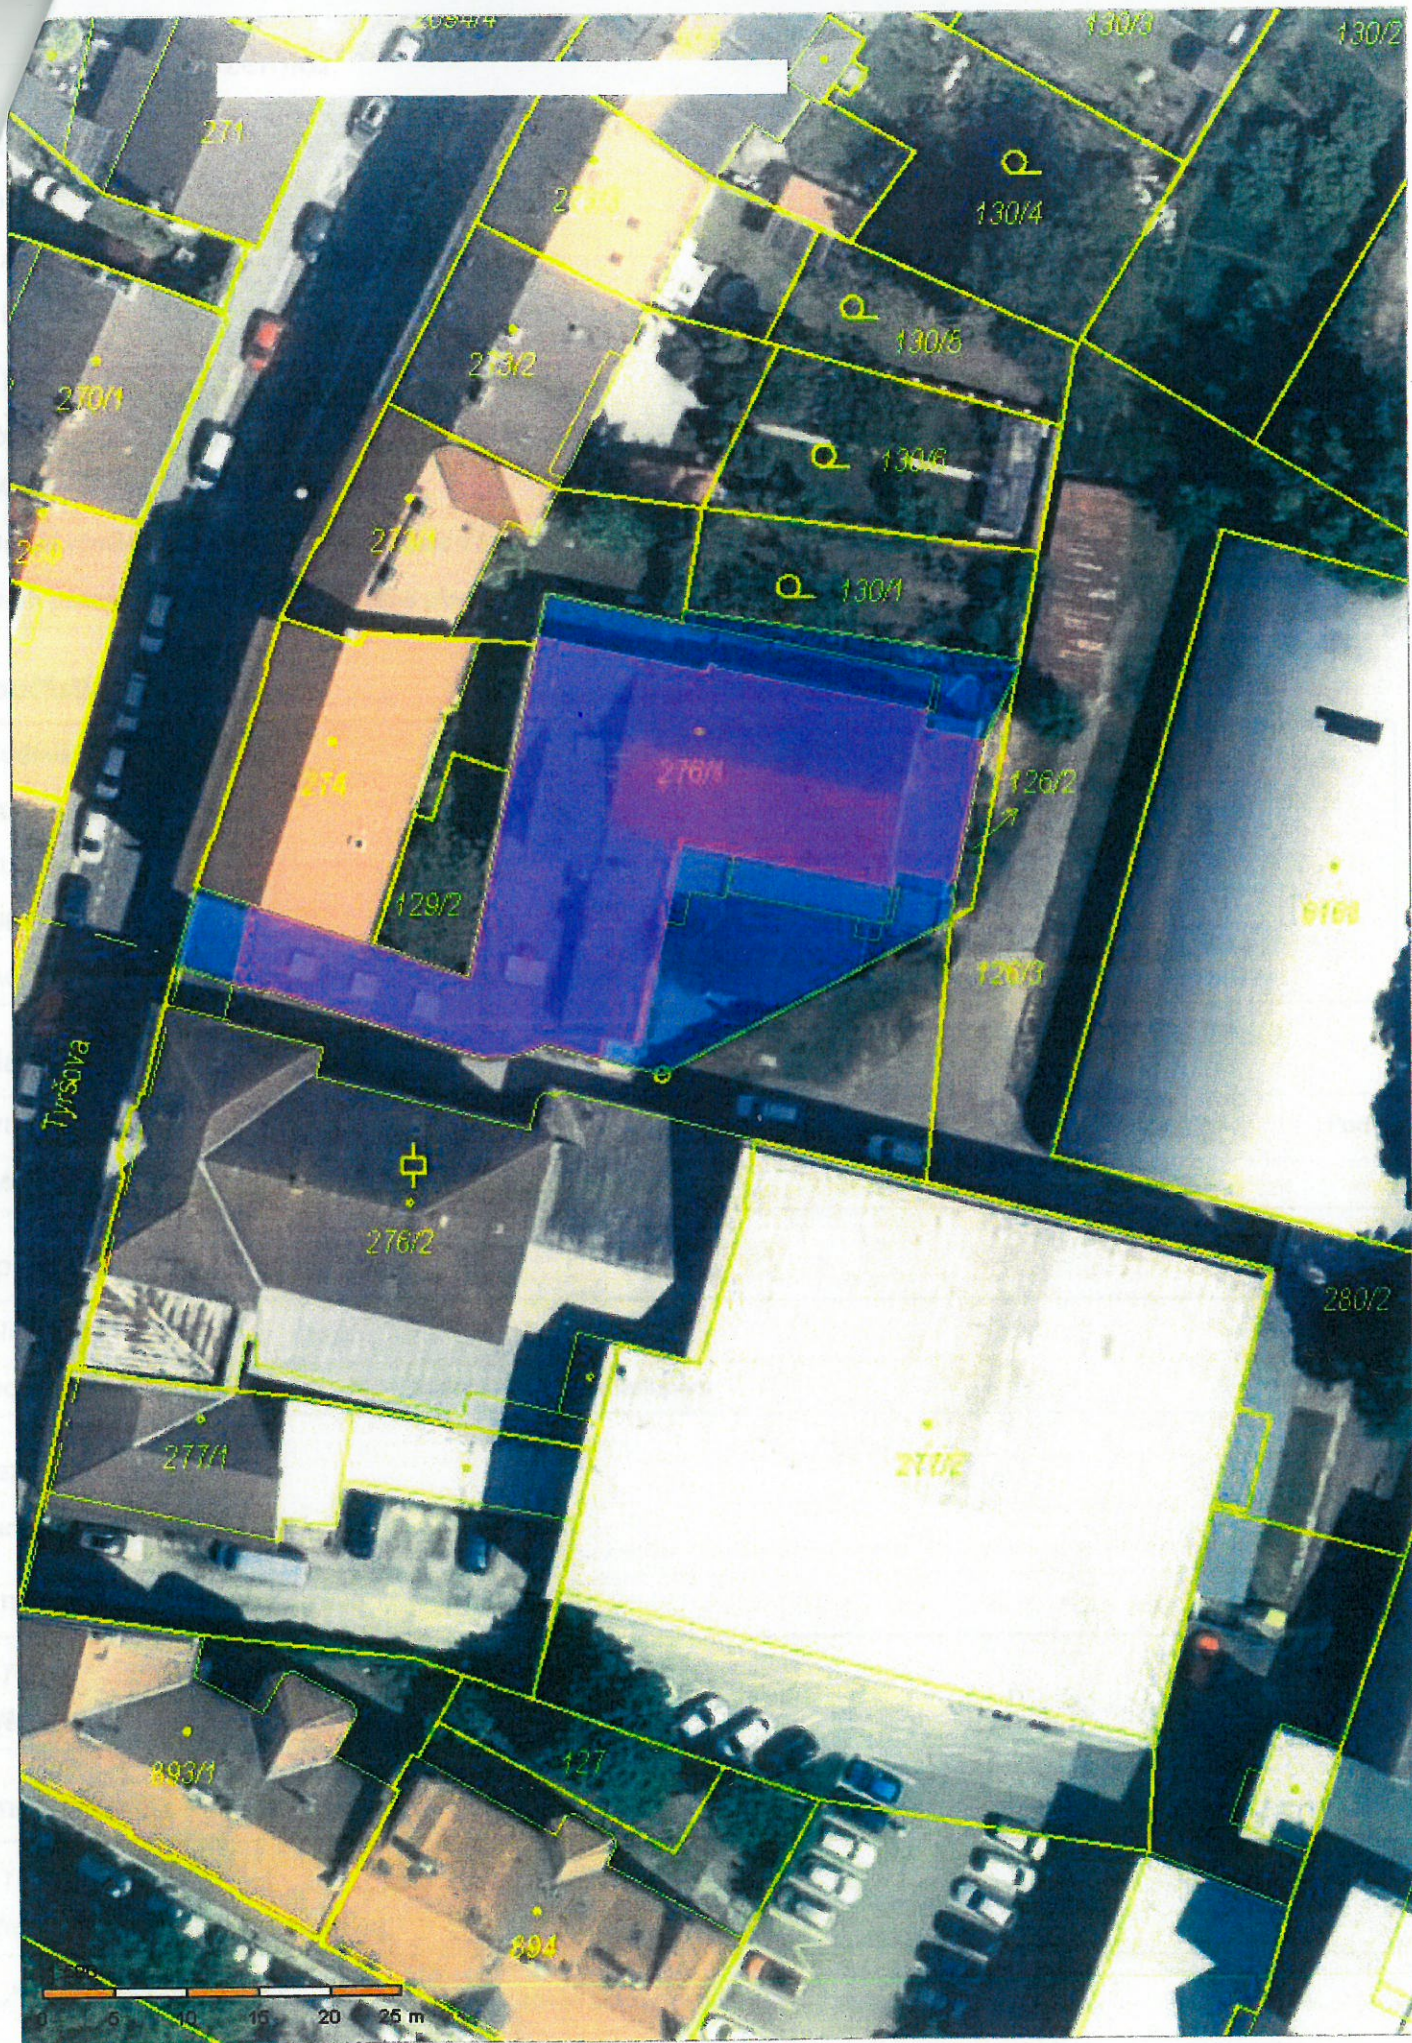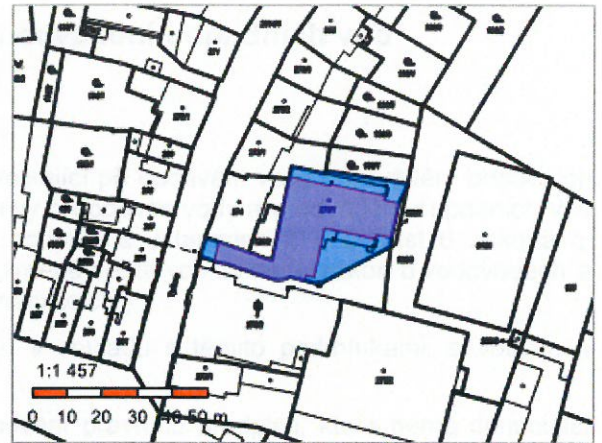

## Součástí je stavba

Budova s číslem popisným:	<a href="#">Budějovické Předměstí [404527]</a> ; č. p. 28; objekt k bydlení
Stavba stojí na pozemku:	p. č. <a href="#">st. 276/1</a>
Stavební objekt:	<a href="#">č. p. 28</a>
Ulice:	<a href="#">Tyršova</a>
Adresní místa:	<a href="#">Tyršova č. p. 28</a>

## Vlastníci, jiní oprávnění

Vlastnické právo	Podíl
Město Písek, Velké náměstí 114/3, Vnitřní Město, 39701 Písek	

## Způsob ochrany nemovitosti

Název
ochr.pásma nem.kult.pam.,pam.zóny,rezervace,nem.nár.kult.pam

## Seznam BPEJ

Parcela nemá evidované BPEJ.

## Omezení vlastnického práva

Typ
Věcné břemeno zřizování a provozování vedení

## Jiné zápisy

Typ
Změna výměr obnovou operátu

Řízení, v rámci kterých byl k nemovitosti zapsán cenový údaj