




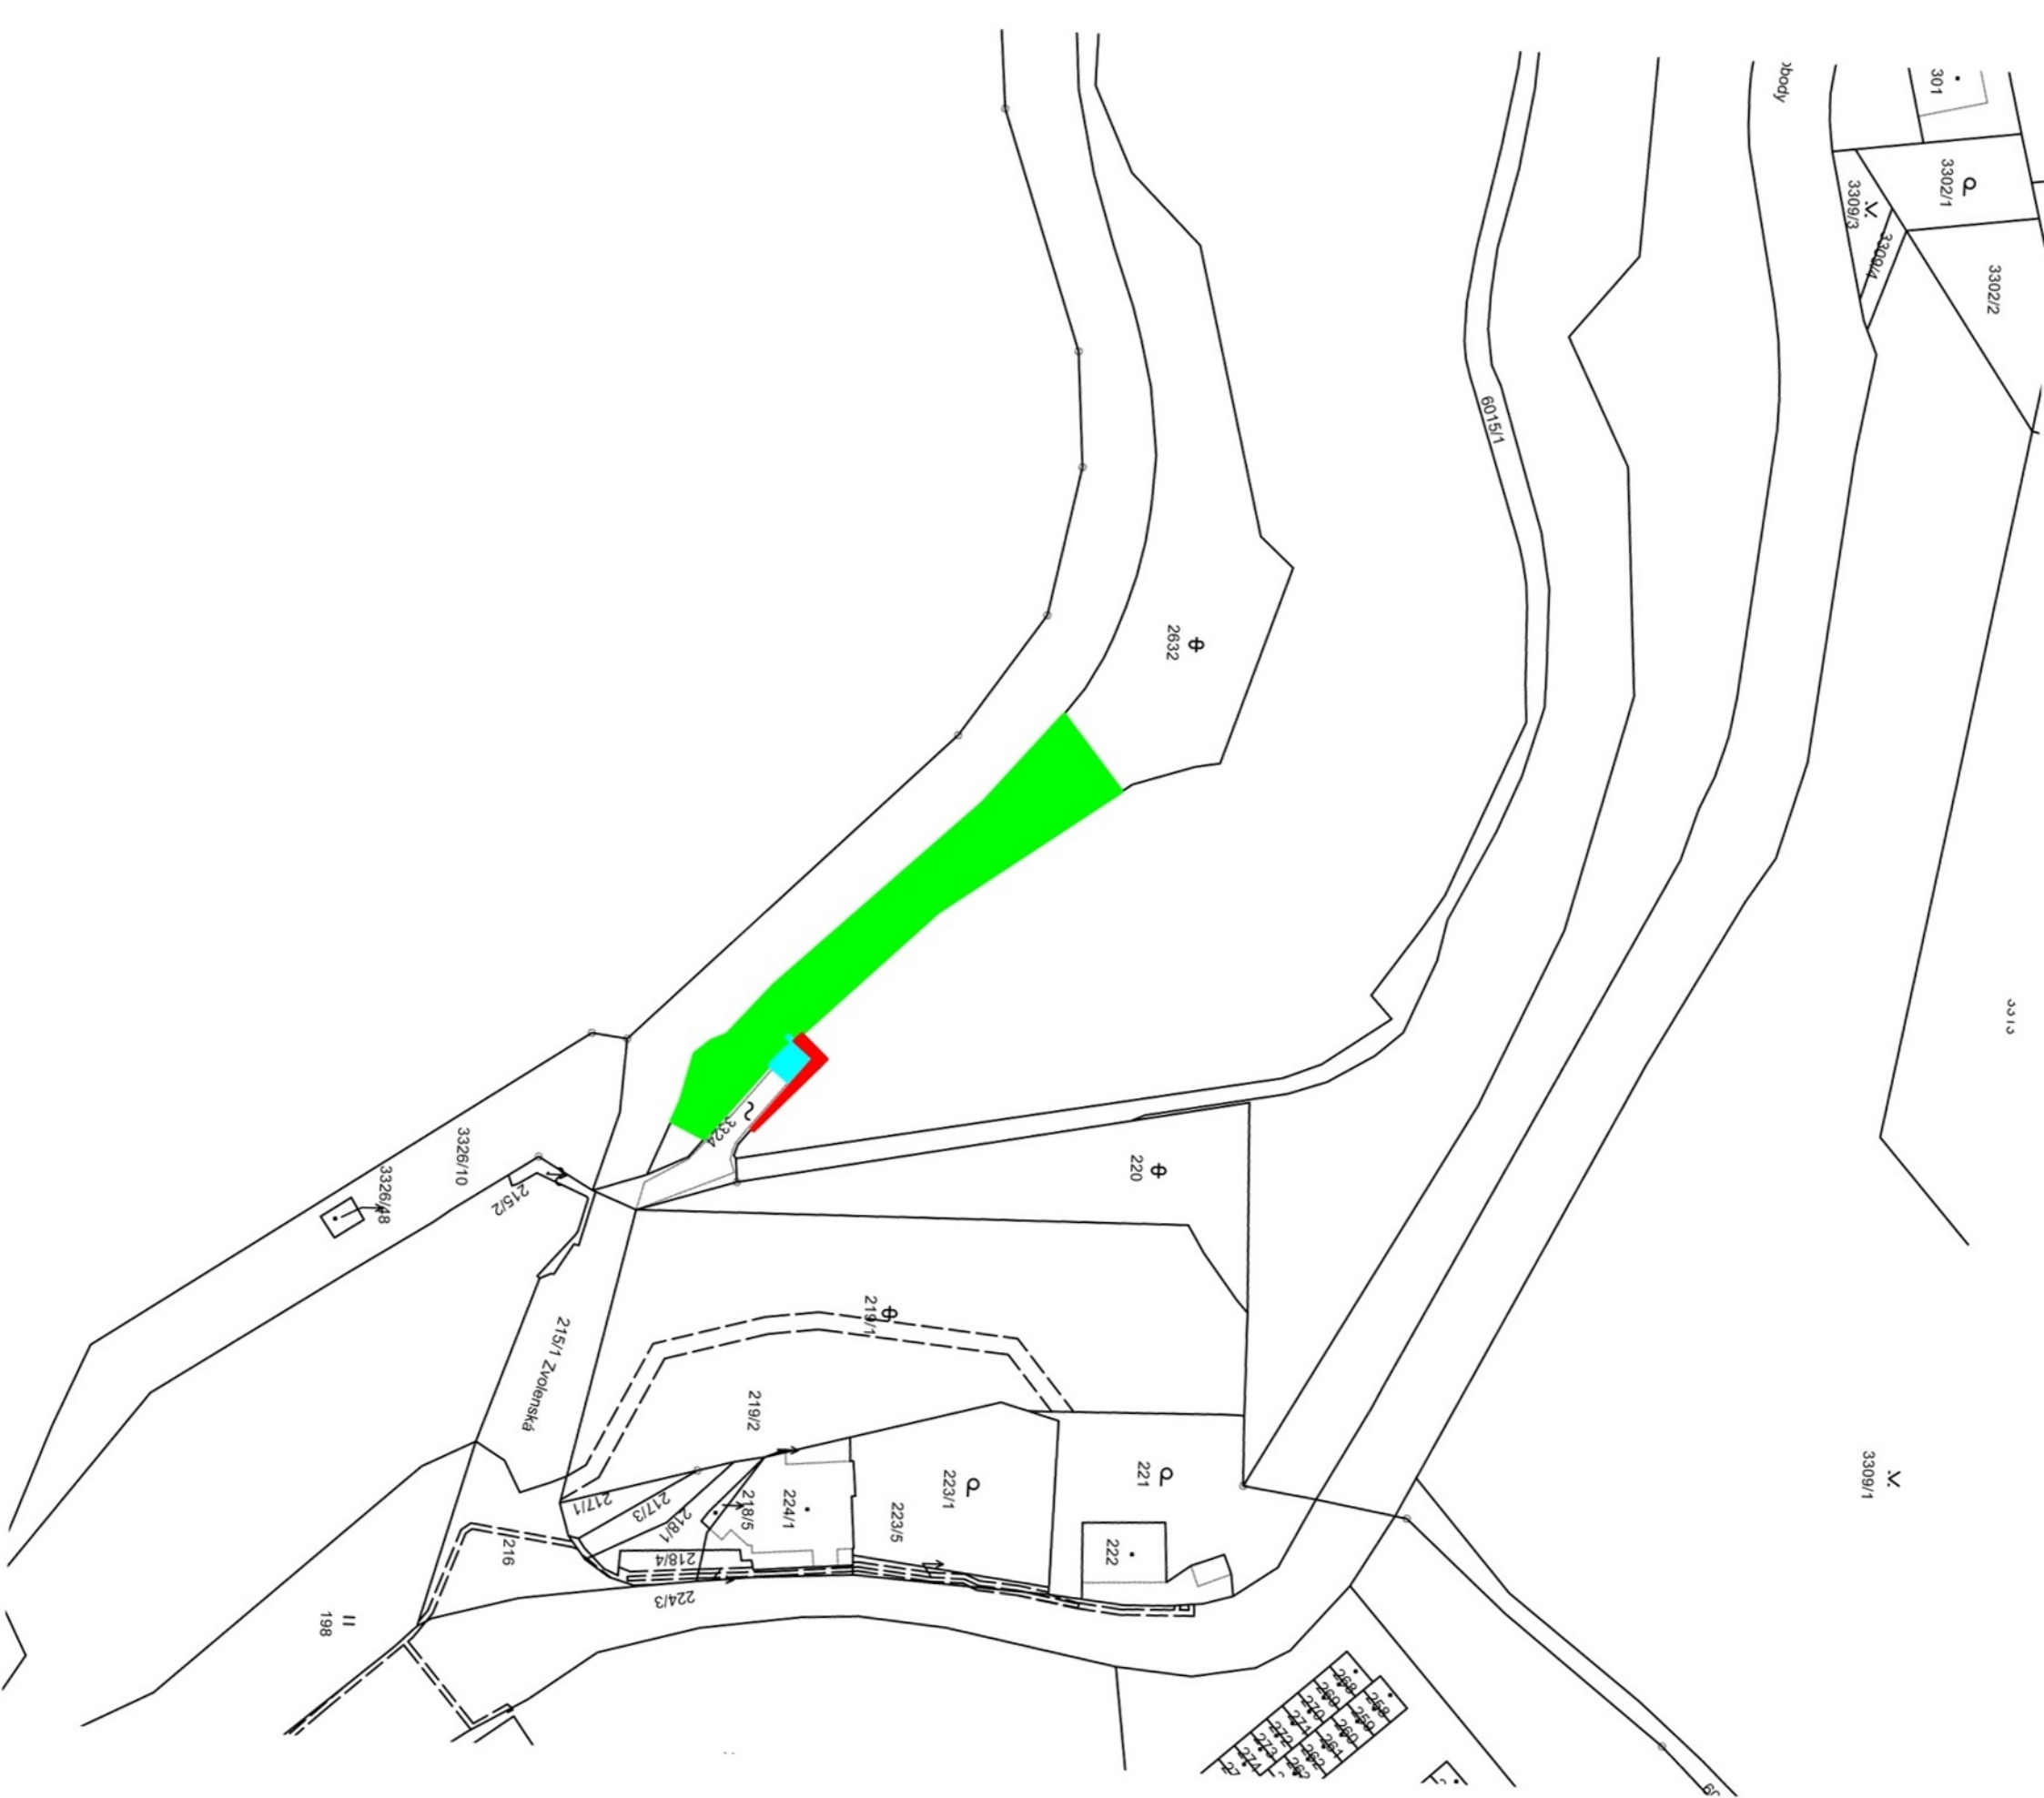

Dočasný zábor pozemků v majetku Povodí Labe, s.p.

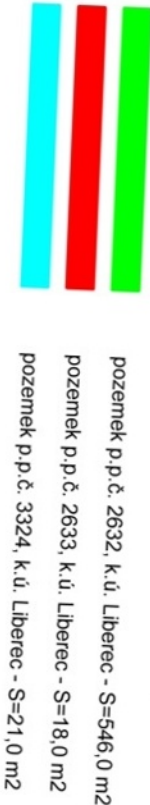

OBJEDNATEL:			
Statutární město Liberec nám. Dr. E. Beneše 1/1 460 59 Liberec I - Staré město			
GENERÁLNÍ PROJEKTANT:			
snow plan SNOWPLAN spol. s r.o. MRŠŤÍKOVÁ 399/2a, 460 07 LIBEREC III			
PROJEKTANT:			
[REDACTED]			
PROJEKTANT:			
[REDACTED]			
ZAKÁZKA č.:		2022026-PREH	
Hlavní inženýr projektu:		Výpracoval: kolektiv	
Zodpovědný projektant:		Kontrola: [REDACTED]	
AKCE:			
ÚPRAVY OKOLÍ PŘEHRADY HARCOV			
OBJEKT:		STUPEŇ:	Číslo výskru:
SO 101 - Parková cesta SO 102 - Terénní stezky SO 103 - Terénní stezky - propojovací rampa SO 104 - Chodník ul. Zvolenská SO 105 - Oprava oplocení kurtů SO 111 - Odpočinková lavice SO 112 - Herní molo SO 113 - Mobilář SO 201 - Most M1 SO 202 - Opěrná zeď SO 301 - Rekonstrukce a zrušení historického náhonu SO 302 - Propustek drobné vodoteče SO 303 - Odvodnění propustku ul. Svobody SO 401 - Veřejné osvětlení SO 402 - Odstranění veřejného osvětlení SO 801 - Sadové úpravy		DUR+DSP	BŘEZEN 2023
PRÍLOHA:		Číslo přílohy:	Měřítko:
DOČASNÝ ZÁBOR POZEMKŮ OBJEKT SO103		DZP-103	1:1000

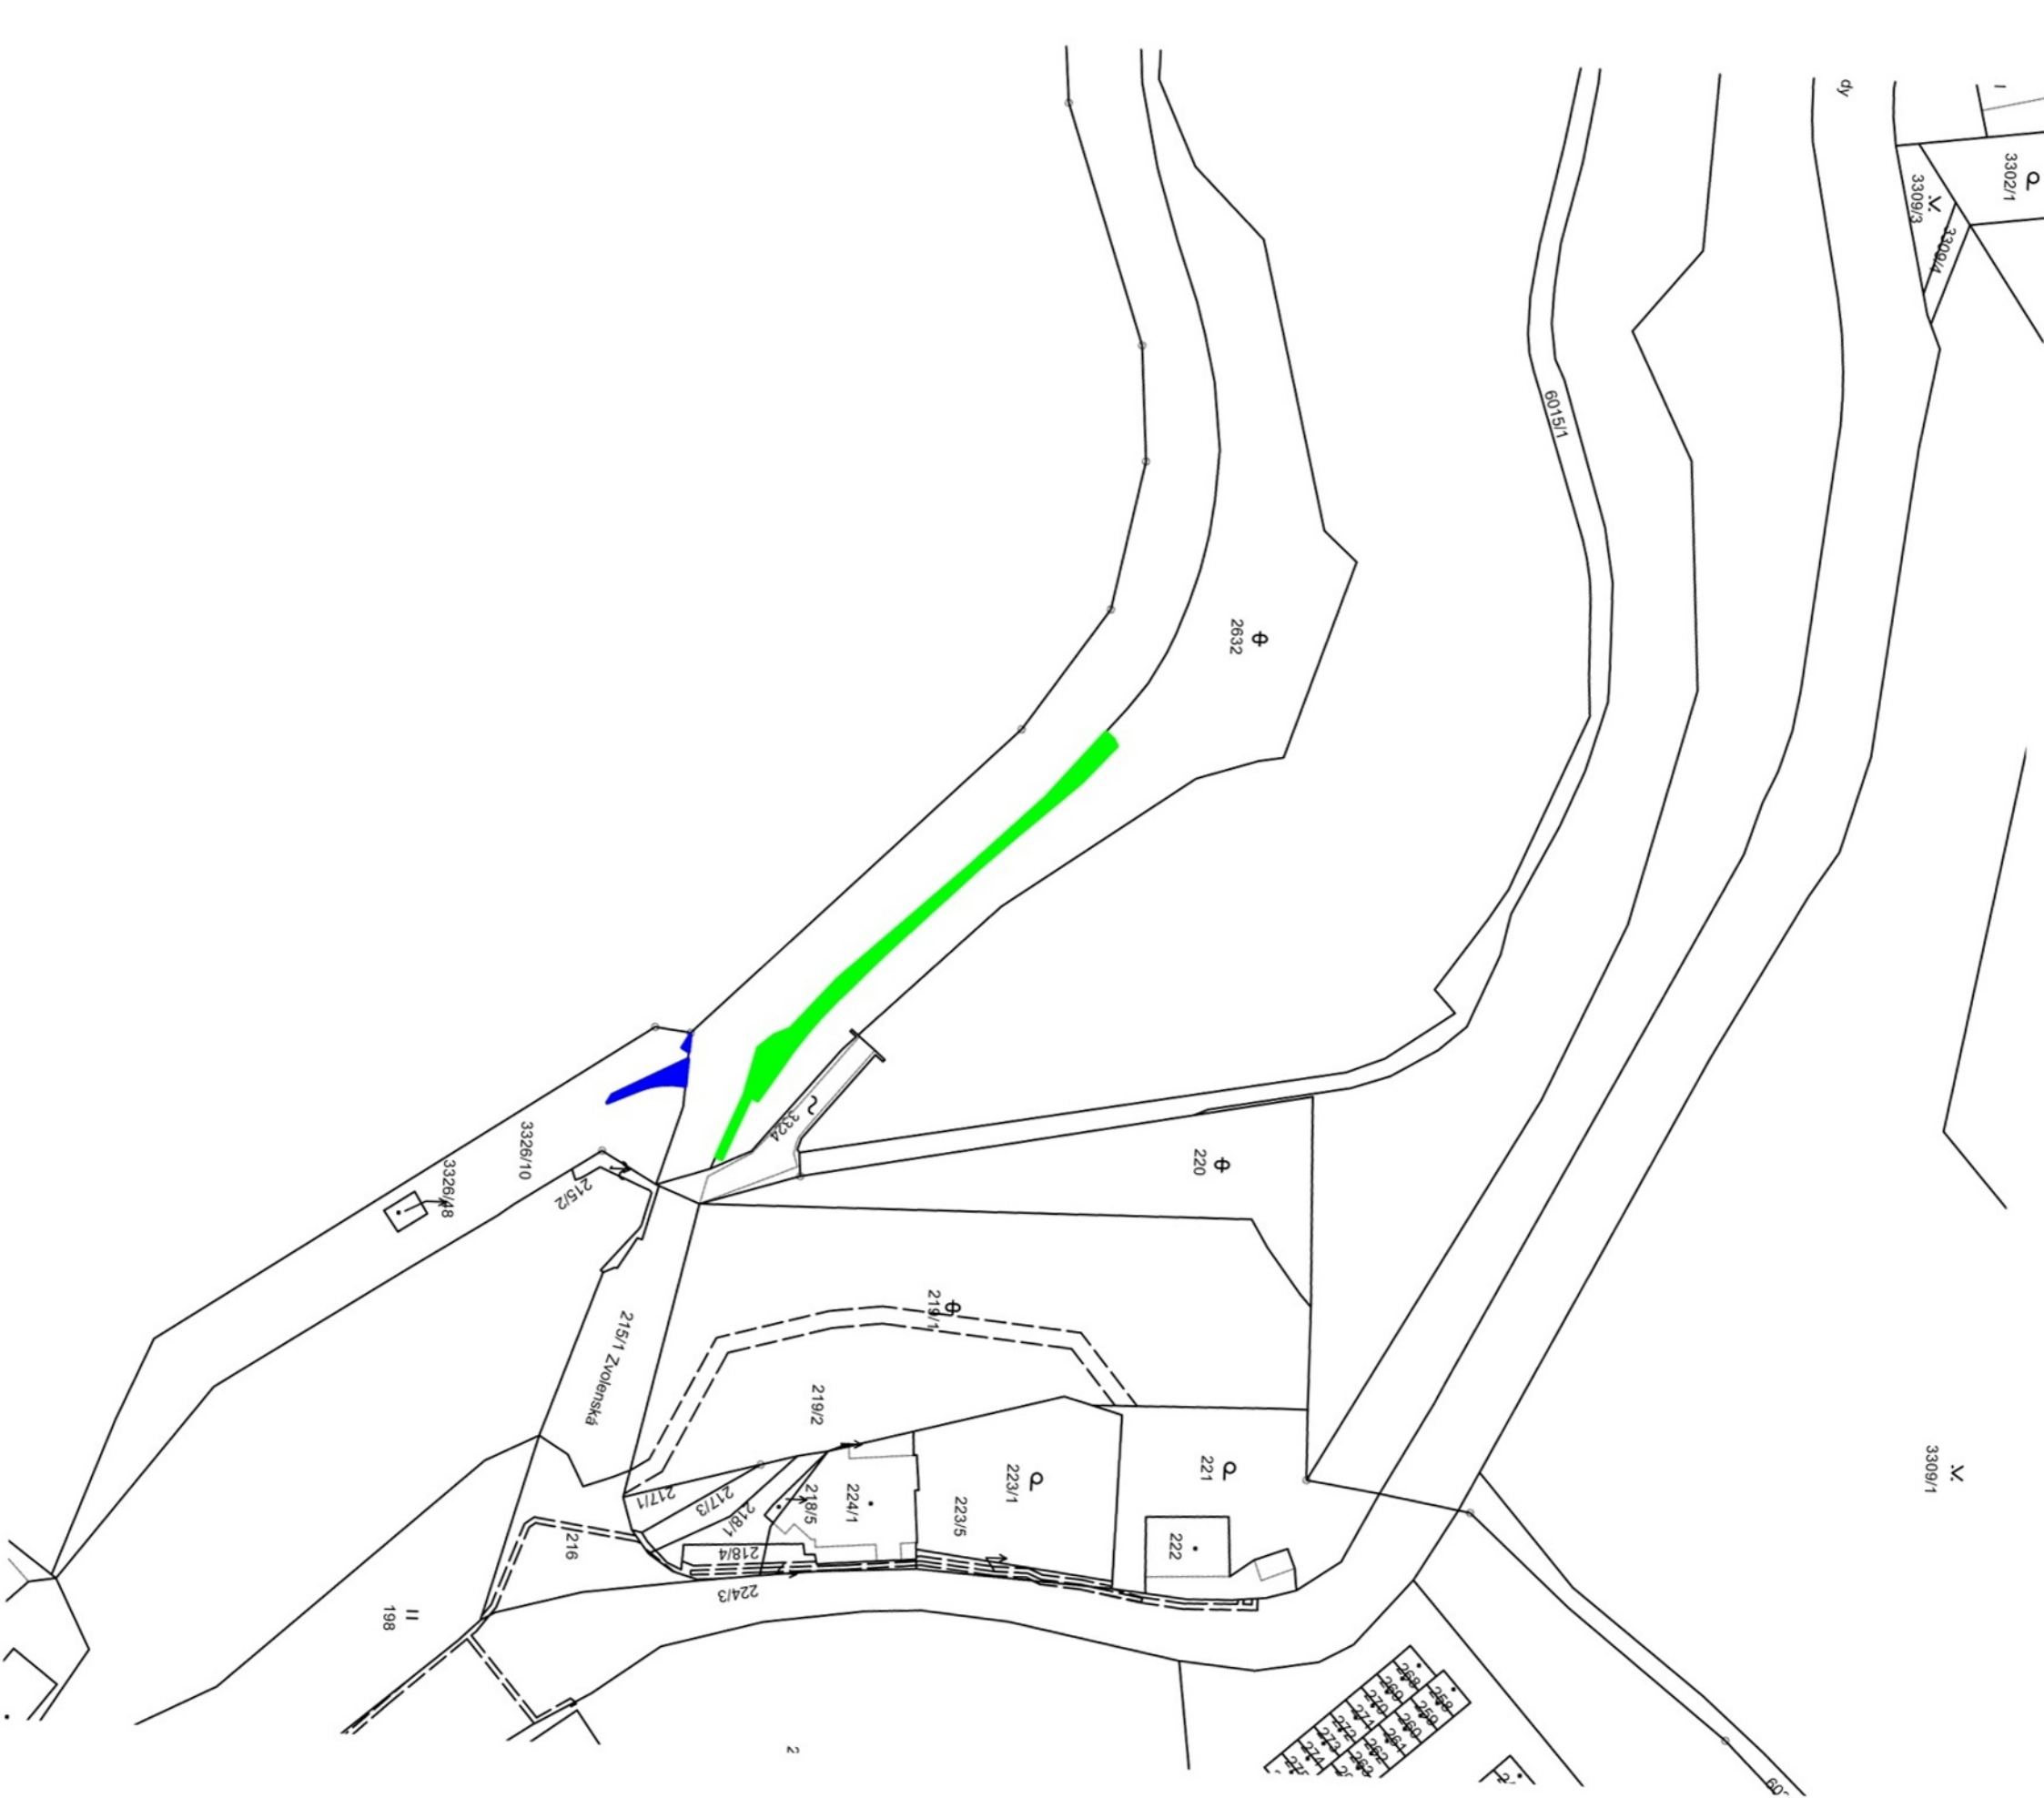

Dočasný zábor pozemků v majetku Povodí Labe, s.p.

- pozemek p.p.č. 3326/10, k.ú. Starý Harcov - S=20,0 m2
- pozemek p.p.č. 2632, k.ú. Liberec - S=165,0 m2

OBJEDNATEL:			
Liberec			
Statutární město Liberec nárn. Dr. E. Beneše 1/1 460 59 Liberec I - Staré město			
GENERÁLNÍ PROJEKTANT:			
snowplan SNOWPLAN spol. s r.o. MRŠŤÍKOVA 399/2a, 460 07 LIBEREC III			
PROJEKTANT:			
PROJEKTANT:			
ZAKÁZKA č.:		Hlavní inženýr projektu:	
2022026-PREH			
Zodpovědný projektant:		Kontrola:	
AKCE:			
ÚPRAVY OKOLÍ PŘEHRADY HARCOV			
OBJEKT:		Stupeň:	Číslo výskru:
SO 101 - Parková cesta SO 102 - Terénní stezky SO 103 - Terénní stezky - propojovací rampa SO 104 - Chodník ul. Zvolenská SO 105 - Oprava oplocení kurtů SO 111 - Odpočinková lavice SO 112 - Herní molo SO 113 - Mobilář SO 201 - Most M1 SO 202 - Opěrná zeď SO 301 - Rekonstrukce a zrušení historického náhonu SO 302 - Propustek drobné vodoteče SO 303 - Odvodnění propustku ul. Svobody SO 401 - Veřejné osvětlení SO 402 - Odstranění veřejného osvětlení SO 801 - Sadové úpravy		DUR+DSP	BŘEZEN 2023
Příloha:		Číslo přílohy:	Měřítko:
DOČASNÝ ZÁBOR POZEMKŮ OBJEKT SO104		DZP-104	1:1000

Dočasný zábor pozemků v majetku Povodí Labe, s.p.



pozemek p.p.č. 2581/1, k.ú. Liberec - S=4,0 m2



OBJEDNATEL:			
		Statutární město Liberec	
nájm. Dr. E. Beneše 1/1 460 59 Liberec I - Staré město			
GENERÁLNÍ PROJEKTANT:			
		SNOWPLAN spol. s r.o. MRŠTIKOVA 399/2a, 460 07 LIBEREC III	
PROJEKTANT:			
			
PROJEKTANT:			
			
ZAKÁZKA č.:		HLAVNÍ INŽENÝR PROJEKTU:	
2022026-PREH			
		ZODPOVĚDNÝ PROJEKTANT:	
			
		KONTROLOVAL:	
			
AKCE:			
ÚPRAVY OKOLÍ PŘEHRADY HARCOV			
OBJEKT:	SO 101 - Parková cesta SO 102 - Terénní stezky SO 103 - Terénní stezky - propojovací rampa SO 104 - Chodník ul. Zvolenská SO 105 - Oprava oplocení kurtů SO 111 - Odpočinková lavice SO 112 – Herní molo SO 113 – Mobilář SO 201 - Most M1 SO 202 - Opěrná zeď SO 301 - Rekonstrukce a zrušení historického náhonu SO 302 - Propustek drobné vodoteče SO 303 - Odvodnění propustku ul. Svobody SO 401 - Veřejné osvětlení SO 402 - Odstranění veřejného osvětlení SO 801 - Sadové úpravy	STUPEŇ:	ČÍSLO VÝRISKU:
		DUR+DSP	
		DATUM:	
		BŘEZEN 2023	
PŘÍLOHY:	DOČASNÝ ZÁBOR POZEMKŮ OBJEKT SO111	ČÍSLO PŘÍLOHY:	MĚŘÍTKO:
		DZP-111	1:1000


N 3300/4
109/3

uvvvi


Dočasný zábor pozemků v majetku Povodí Labe, s.p.




pozemek p.p.č. 2633, k.ú. Liberec - S=88,0 m2
pozemek p.p.č. 3324, k.ú. Liberec - S=58,0 m2

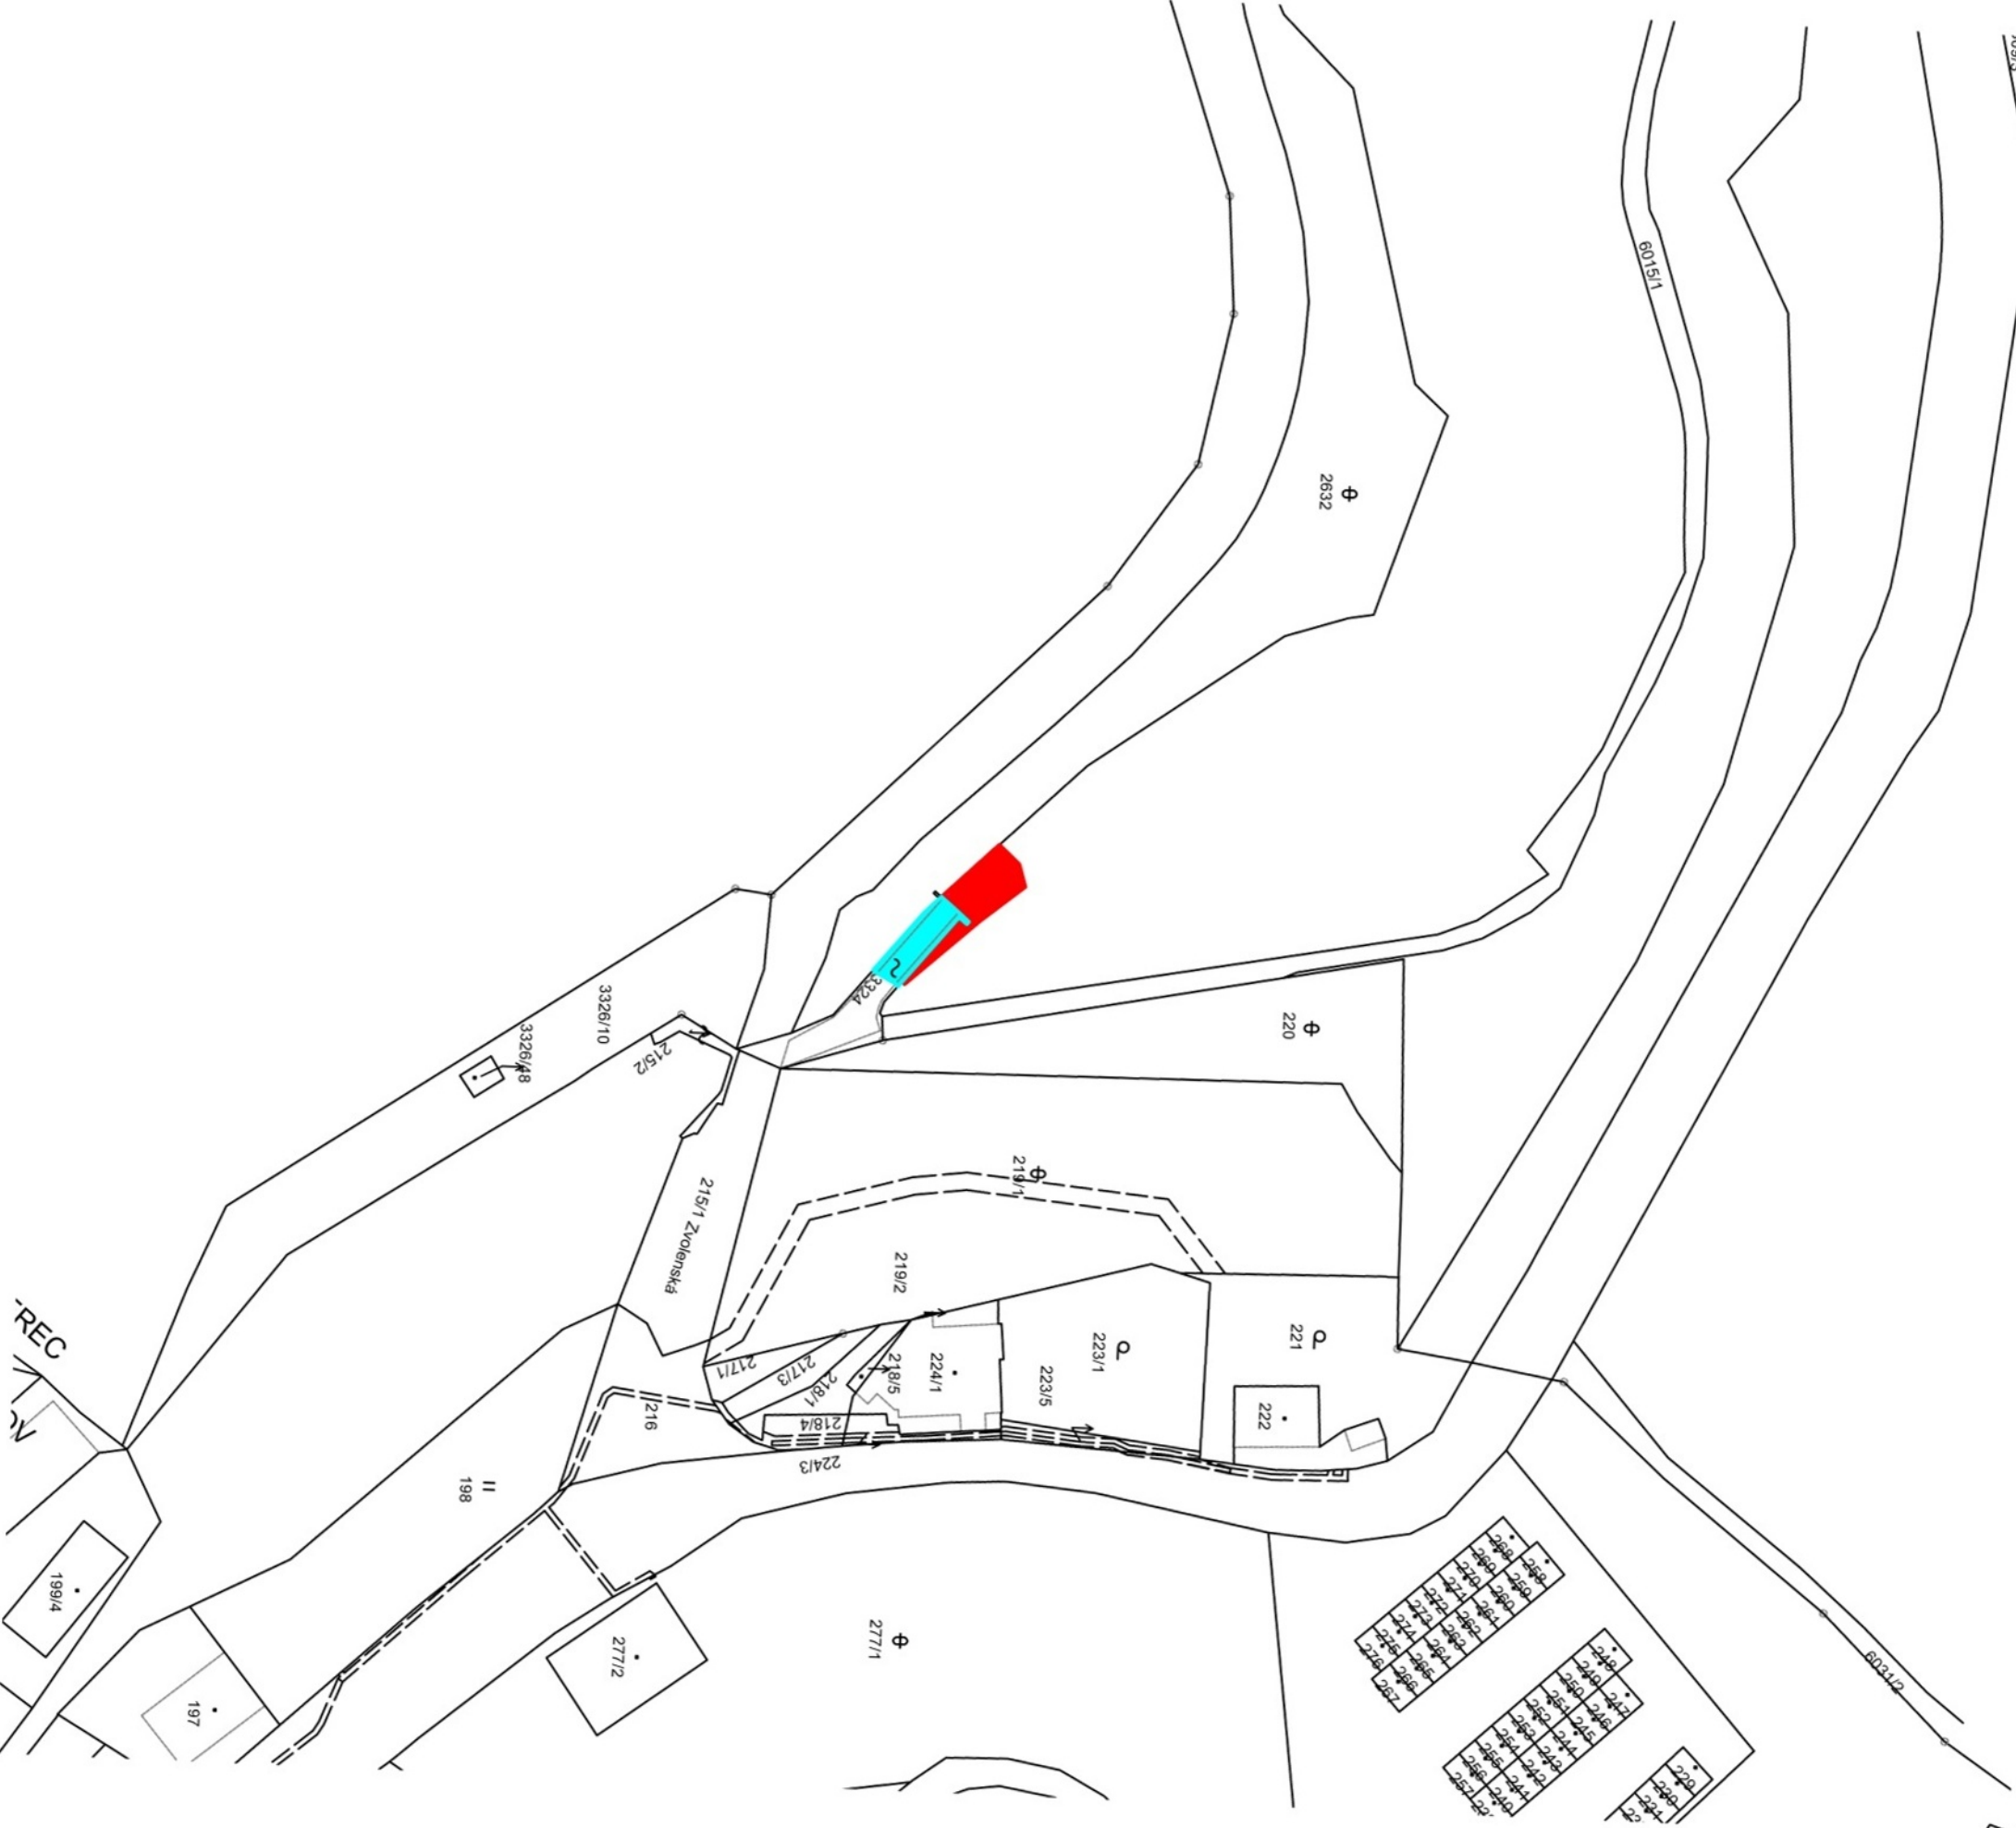


OBJEDNATEL:	
 Statutární město Liberec nám. Dr. E. Beneše 1/1 460 59 Liberec I - Staré město	
GENERÁLNÍ PROJEKTANT:	
 SNOWPLAN spol. s r.o. MRŠTIKOVA 399/2a, 460 07 LIBEREC III	
PROJEKTANT:	
[Redacted]	
PROJEKTANT:	
[Redacted]	
ZAKÁZKA č.:	
2022026-PREH	<table><tr><td>Hlavní inženýr projektu:</td><td>VYPRACOVAL :</td></tr><tr><td> [Redacted] </td><td>KOLEKTIV</td></tr><tr><td>ZODPOVĚDNÝ PROJEKTANT:</td><td>KONTROLOVAL:</td></tr><tr><td> [Redacted] </td><td> [Redacted] </td></tr></table>	Hlavní inženýr projektu:	VYPRACOVAL :	[Redacted]	KOLEKTIV	ZODPOVĚDNÝ PROJEKTANT:	KONTROLOVAL:	[Redacted]	[Redacted]	
Hlavní inženýr projektu:	VYPRACOVAL :	
[Redacted]	KOLEKTIV	
ZODPOVĚDNÝ PROJEKTANT:	KONTROLOVAL:	
[Redacted]	[Redacted]	
AKCE:	
ÚPRAVY OKOLÍ PŘEHRADY HARCOV	
OBJEKT:	<table><tr><td>SO 101 - Parková cesta</td><td>STUPEŇ:</td><td>Číslo výřisku:</td></tr><tr><td>SO 102 - Terénní stezky</td><td></td><td></td></tr><tr><td>SO 103 - Terénní stezky</td><td></td><td></td></tr><tr><td>SO 104 - Chodník ul. Zvolenská</td><td></td><td></td></tr><tr><td>SO 105 - Oprava oplocení kurtů</td><td>DUR+DSP</td><td></td></tr><tr><td>SO 111 - Oddělovací lavice</td><td></td><td></td></tr><tr><td>SO 112 - Herní molo</td><td></td><td></td></tr><tr><td>SO 113 - Mobilní</td><td></td><td></td></tr><tr><td>SO 201 - Most M1</td><td></td><td></td></tr><tr><td>SO 202 - Opěrná zeď</td><td></td><td></td></tr><tr><td>SO 301 - Rekonstrukce a zrušení historického náhonu</td><td></td><td></td></tr><tr><td>SO 302 - Propustek drobné vodoteče</td><td></td><td></td></tr><tr><td>SO 303 - Odvodnění propustku ul. Svobody</td><td></td><td></td></tr><tr><td>SO 401 - Veřejné osvětlení</td><td>BŘEZEN 2023</td><td></td></tr><tr><td>SO 402 - Odstranění veřejného osvětlení</td><td></td><td></td></tr><tr><td>SO 801 - Sadové úpravy</td><td></td><td></td></tr></table>	SO 101 - Parková cesta	STUPEŇ:	Číslo výřisku:	SO 102 - Terénní stezky			SO 103 - Terénní stezky			SO 104 - Chodník ul. Zvolenská			SO 105 - Oprava oplocení kurtů	DUR+DSP		SO 111 - Oddělovací lavice			SO 112 - Herní molo			SO 113 - Mobilní			SO 201 - Most M1			SO 202 - Opěrná zeď			SO 301 - Rekonstrukce a zrušení historického náhonu			SO 302 - Propustek drobné vodoteče			SO 303 - Odvodnění propustku ul. Svobody			SO 401 - Veřejné osvětlení	BŘEZEN 2023		SO 402 - Odstranění veřejného osvětlení			SO 801 - Sadové úpravy		
SO 101 - Parková cesta	STUPEŇ:	Číslo výřisku:	
SO 102 - Terénní stezky	
SO 103 - Terénní stezky	
SO 104 - Chodník ul. Zvolenská	
SO 105 - Oprava oplocení kurtů	DUR+DSP	
SO 111 - Oddělovací lavice	
SO 112 - Herní molo	
SO 113 - Mobilní	
SO 201 - Most M1	
SO 202 - Opěrná zeď	
SO 301 - Rekonstrukce a zrušení historického náhonu	
SO 302 - Propustek drobné vodoteče	
SO 303 - Odvodnění propustku ul. Svobody	
SO 401 - Veřejné osvětlení	BŘEZEN 2023	
SO 402 - Odstranění veřejného osvětlení	
SO 801 - Sadové úpravy	
Příloha:	<table><tr><td>DOČASNÝ ZÁBOR POZEMKŮ OBJEKTY SO201</td><td>Číslo přílohy:</td><td>Měřítko:</td></tr><tr><td></td><td>DZP-201</td><td>1:1000</td></tr></table>	DOČASNÝ ZÁBOR POZEMKŮ OBJEKTY SO201	Číslo přílohy:	Měřítko:		DZP-201	1:1000	
DOČASNÝ ZÁBOR POZEMKŮ OBJEKTY SO201	Číslo přílohy:	Měřítko:	
	DZP-201	1:1000	

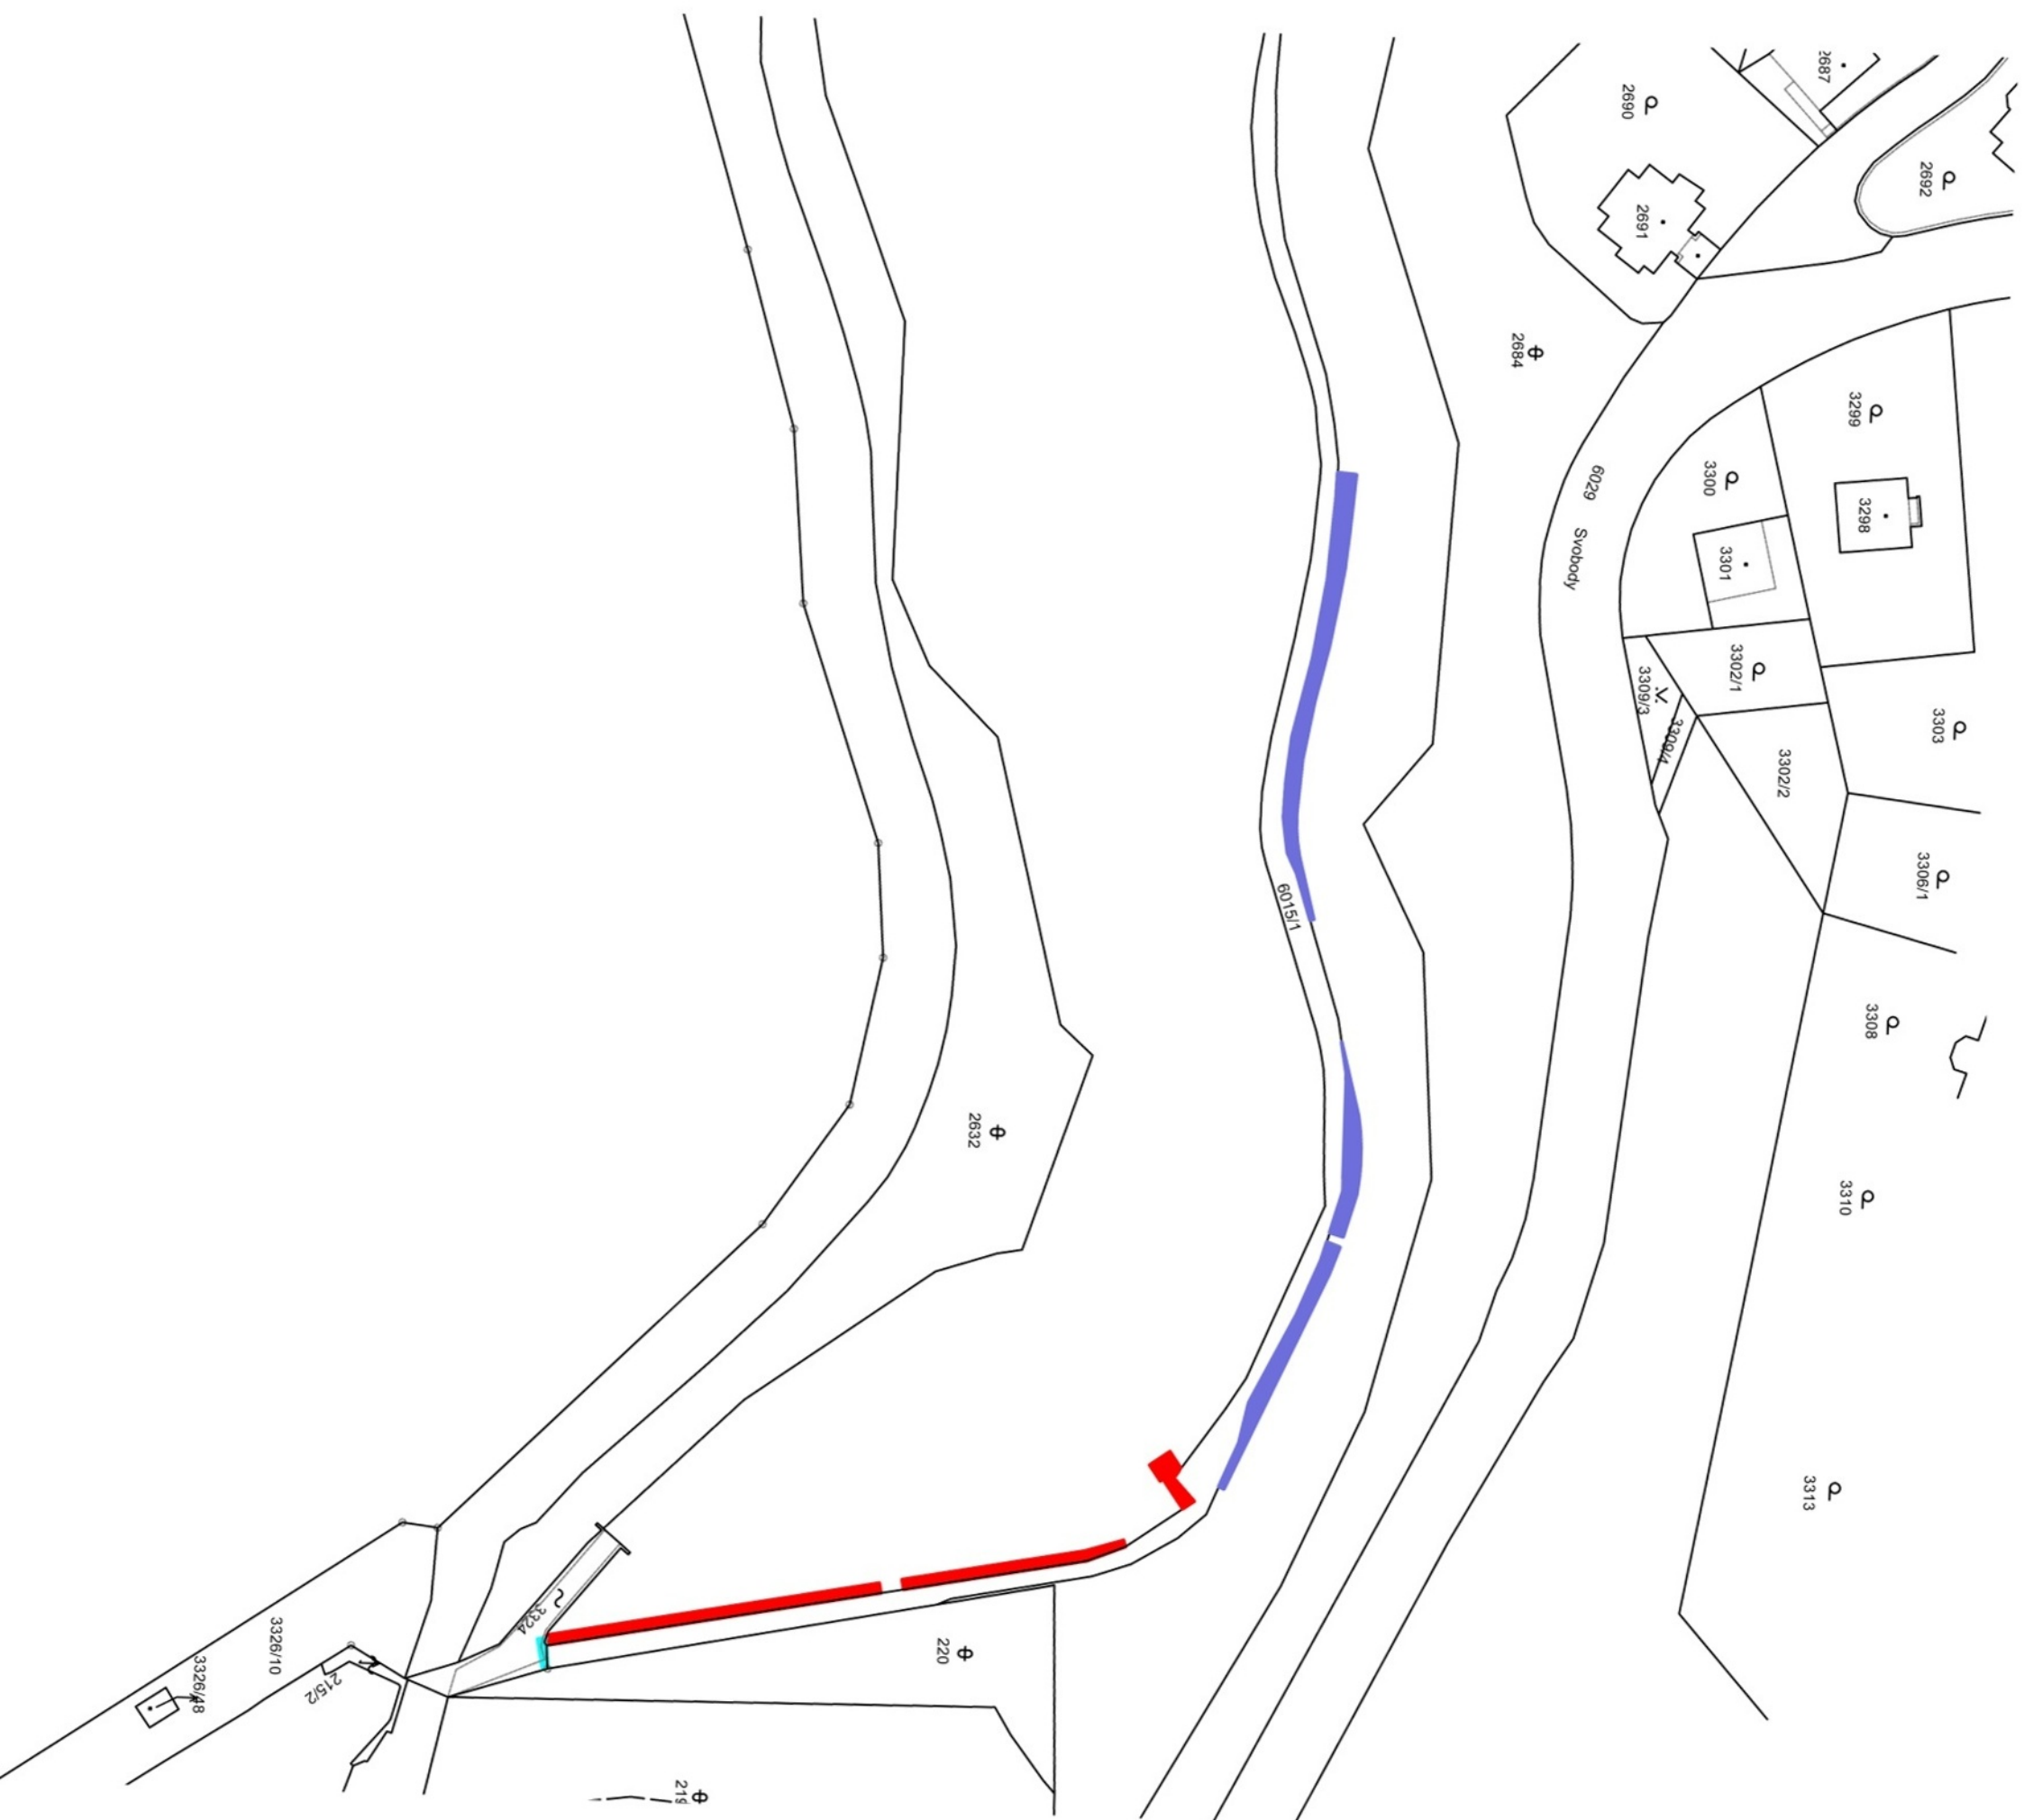

Dočasný zábor pozemků v majetku Povodí Labe, s.p.

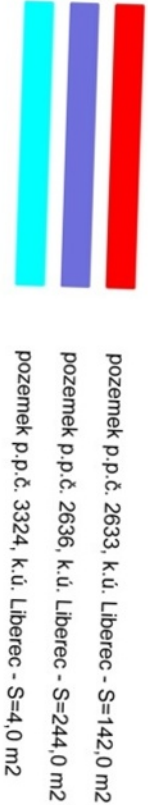

OBJEDNATEL:		
Statutární město Liberec nám. Dr. E. Beneše 1/1 460 59 Liberec I - Staré město		
GENERALNÍ PROJEKTANT:		
snowplan SNOWPLAN spol. s r.o. MRŠTIKOVA 399/2a, 460 07 LIBEREC III		
PROJEKTANT:		
[REDACTED]		
PROJEKTANT:		
[REDACTED]		
ZAKÁZKA č.:		
2022026-PREH	HLAVNÍ INŽENÝR PROJEKTU: [REDACTED]	
	VYPRACOVANÉ KOLEKTIV: [REDACTED]	
	ZODPOVĚDNÝ PROJEKTANT: [REDACTED]	
	KONTROLOVAL: [REDACTED]	
AKCE:		
ÚPRAVY OKOLÍ PŘEHRADY HARCOV		
OBJEKT:	STUPEŇ:	
SO 101 - Parková cesta SO 102 - Terénní stezky SO 103 - Terénní stezky - propojovací rampa SO 104 - Chodník ul. Zvolenská SO 105 - Oprava oplocení kurtů SO 111 - Odpočinková lavice SO 112 - Herní moře SO 113 - Mobilní SO 201 - Most M1 SO 202 - Opěrná zeď SO 301 - Rekonstrukce a zrušení historického náhonu SO 302 - Propustek drobné vodoteče SO 303 - Odvodnění propustku ul. Svobody SO 401 - Veřejné osvětlení SO 402 - Odstranění veřejného osvětlení SO 801 - Sadové úpravy	ČÍSLO VYTISKU:	
	DUR+DSP	
	BRZEZEN 2023	
PŘÍLOHA:	ČÍSLO PŘÍLOHY:	MĚŘÍTKO:
DOČASNÝ ZÁBOR POZEMKŮ OBJEKTY SO301	DZP-301	1:1000

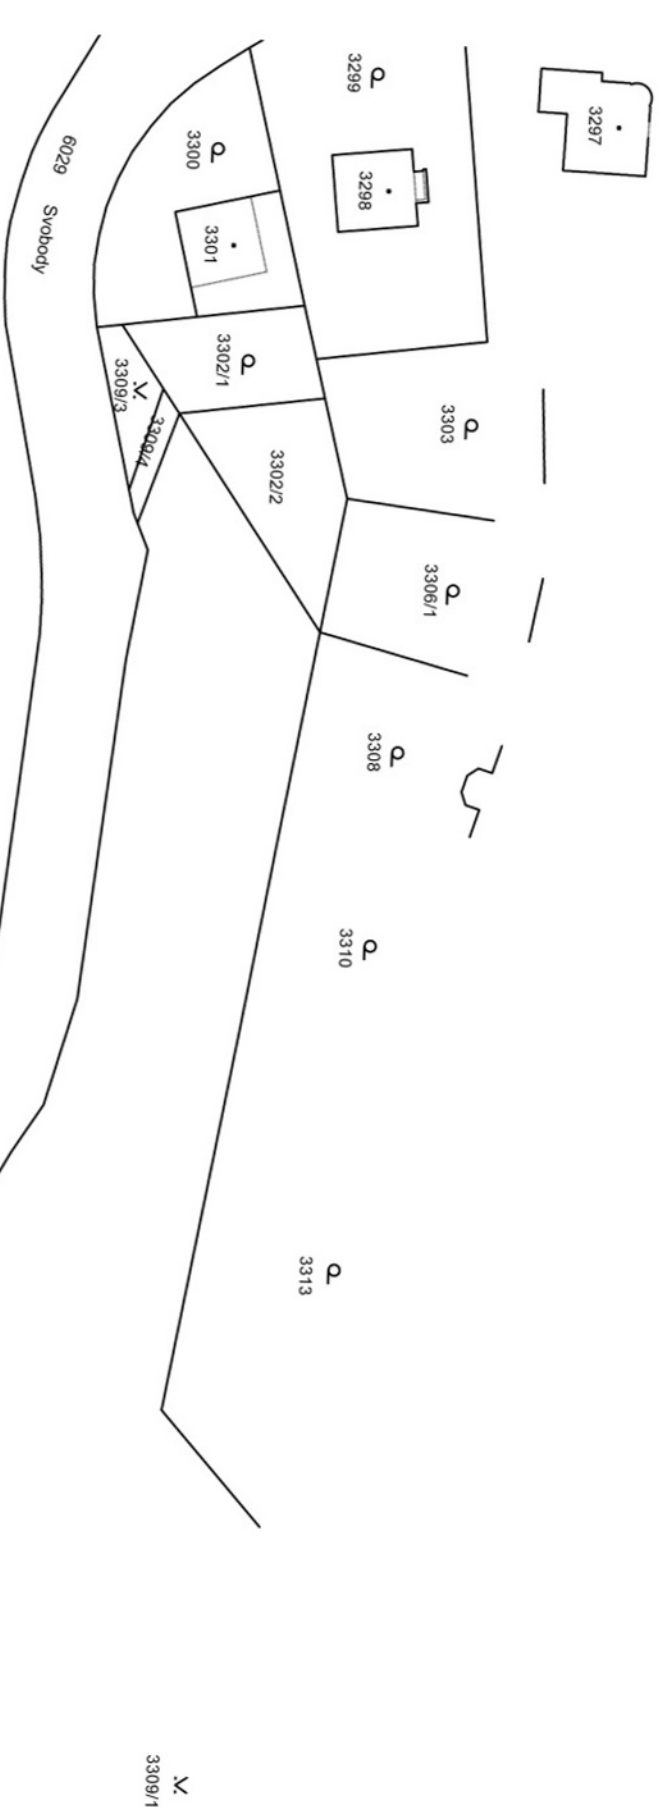

Dočasný zábor pozemků v majetku Povodí Labe, s.p.



OBJEDNATEL:		Statutární město Liberec nám. Dr. E. Beneše 1/1 460 59 Liberec I - Staré město 	
GENERALNÍ PROJEKTANT:		 SNOWPLAN spol. s r.o. MRŠTIKOVA 399/2a, 460 07 LIBEREC III 	
PROJEKTANT:			
PROJEKTANT:			
ZAKÁZKA č.:		HLAVNÍ INŽENÝR PROJEKTU:	
2022026-PREH		 ZODPOVĚDNÝ PROJEKTANT:	
		VYPRACOVAL : KOLEKTIV KONTROLOVAL:	
			
AKCE:			
ÚPRAVY OKOLÍ PŘEHRADY HARCOV			
OBJEKTY:		STUPEŇ:	ČÍSLO VÝKRSKU:
SO 101 - Parková cesta SO 102 - Terénní slezky SO 103 - Terénní slezky - propojovací rampa SO 104 - Chodník ul. Zvolenská SO 105 - Oprava oplocení kurtů SO 111 - Odpočinková lavice SO 112 - Herní molo SO 113 - Mobilář SO 201 - Most M1 SO 202 - Opěrná zeď SO 301 - Rekonstrukce a zrušení historického náhonu SO 302 - Propustek drobné vodoteče SO 303 - Odvodnění propustku ul. Svobody SO 401 - Veřejné osvětlení SO 402 - Odstranění veřejného osvětlení SO 801 - Sadaové úpravy		DUR+DSP	
		DATUM:	
		BŘEZEN 2023	
PŘÍLOHY:		ČÍSLO PŘÍLOHY:	MĚŘITKO:
DOČASNÝ ZÁBOR POZEMLÍ OBJEKTY SO303		DZP-303	1:1000

TELEFON

E-MAIL

IČO

DIČ

IDDS

Obchodní rejstřík:

70890005

CZ70890005

dbyt8g2

vedený u KS v Hradci Králové,
oddíl A, vložka 9473

VÁŠ DOPIS Č. J. / ZE DNE

ČÍSLO JEDNACÍ
PLa/2023/020158

VYŘIZUJE/LINKA

HRADEC KRÁLOVÉ
28.7.2023

Úpravy okolí přehrady Harcov - k.ú. Liberec, k.ú. Starý Harcov

Obdrželi jsme žádost společnosti SNOWPLAN, spol. s r.o. o stanovisko k projektové dokumentaci pro společné územní a stavební řízení na akci „Úpravy okolí přehrady Harcov“ v k.ú. Liberec a k.ú. Starý Harcov. Investorem akce je Statutární město Liberec, Náměstí Dr. E. Beneše 1/1, 460 59 Liberec 1.

Dle předložené projektové dokumentace se jedná o opravu lesní cesty podél celé délky VD Harcov, opravu terénních stezek k ul. Blahoslavova a Svobody dále pak terénní stezka – propojovací rampa do ulice Zvolenská, chodník podél ulice Zvolenská a oprava oplocení kurtů. Součástí stavby je nový most na vtoku Harcovského potoka do VD Harcov, odvodnění parkové cesty, bezpečné převedení vodotečí do VD Harcov. Dále pak odstranění stávajícího osvětlení včetně osvětlovacích bodů v úseku ulici Blahoslavova – pláž, nové veřejné osvětlení podél celé parkové cesty včetně osvětlovacích bodů a to v úseku od ulice Blahoslavova až do ulice Zvolenská. Součástí úprav jsou i odpočinkové schody, herní molo a mobiliář podél parkové cesty.

Rekonstrukcí parkové cesty dojde k částečné obnově a zrušení stávajícího historického náhonu. Účelem této stavby je zajištění a zlepšení stávajícího stavu podzemního náhonu, který je z důvodu stáří v havarijním stavu. Vzhledem k jeho stavu dochází k propadům parkové cesty a tím k potencionálnímu ohrožení bezpečnosti chodců, kteří se po ní pohybují. Dalším důvodem je zajištění dostatečné únosnosti ponechaných úseků pro pojezd technikou využívanou pro provozní zásahy na VD Harcov. Ponechané úseky se nacházejí mimo parkovou cestu. Ostatní úseky jsou navrženy k demolicí.

Stavba je členěna na následující stavební objekty: SO 101 – Parková cesta, SO 102 – Terénní stezky, SO 103 – Terénní stezky a propojovací rampa, SO 104 – Chodník ulice Zvolenská, SO 105 – Oprava oplocení kurtů, SO 111 – Odpočinková lavice, SO 112 – Herní molo, SO 113 – Mobiliář, SO 201 – Most M1, SO 202 – Opěrná zeď, SO 301 – Rekonstrukce a zrušení historického náhonu, SO 302 – Propustek drobné vodoteče, SO 303 – Odvodnění propustku ulice Svobody, SO 401 – Veřejné osvětlení, SO 402 – Odstranění veřejného osvětlení, SO 801 – Sadové úpravy.

SO 101 - řeší obnovu parkové cesty v dl. 1.115,20 m a š. 3,5 m. Začátek SO 101 je u napojení na ul. Blahoslavovu a konec je u nově navrhovaného mostku M1 – součástí SO 201. Součástí tohoto SO jsou dále návrhy 2 schodišť, zpevněných ploch podél parkové cesty, zábradlí, oplocení venkovního hřiště a odvodnění cesty.

SO 102 - je obnova 4 terénních stezek, napojujících se na parkovou cestu. Terénní stezka „Trasa A“ má dl. 60 m a š. 1,25 m. Terénní stezka „Trasa B“ má dl. 44 m a š. 1,0 m. Terénní stezka „Trasa C“ má dl. 94,5 m a š. 1,0 m. Terénní stezka „Trasa D“ má dl. 67 m a š. 1,0 m. Součástí tohoto SO jsou dále schodiště, zábradlí a odvodnění stezek.

SO 103 - jeho součástí je návrh terénní stezky a propojovací rampy dl. 55,9 m a š. 2,0 m. Součástí tohoto SO je dále stezka nad mostkem v dl. 6,15 m a část stezky vedoucí ke schodišti i za ním v dl. 8,0 m. Dále je řešeno 1 schodiště dl. 4,75 m a š. 2,0 m, zpevněný svah, zábradlí, propustky P1 a P2 a odvodnění rampy.

SO 104 - řeší návrh nového chodníku podél ul. Zvolenské v dl. 73,0 m a š. 1,75 m. Součástí tohoto SO je dále nový přechod pro chodce, zábradlí i odvodnění chodníku a části komunikace.

SO 105 - řeší návrh, opravu oplocení kurtu volejbalového hřiště u pláže (délka oplocení bude 54,6 m).

SO 111 - objekt lavice rozšiřuje aktivní část pláže liberecké přehrady o území pod beachvolejbalovými hřišti, kultivuje terénní výškovou hranu a konstrukčně ji zajišťuje.

SO 112 - stavební objekt kombinující herní i rekreační funkci a vytváří neformální prostor pro děti i dospělé. Libreto prvku, jeho geometrie a hmotové řešení reagují na svažité terén a umístění mezi přístupovou komunikací k restauraci a promenádou podél přehrady.

SO 113 - navržený mobiliář skládající se z následujících prvků: a) lavičky kolem cesty jsou typovým výrobkem, složeným ze subtilní konstrukce z ocelové pásoviny a dřevěných hranolů sedáku a opěráku, b) lavičky umístěné výše v lese jsou atypem dle již standardizované dokumentace KAM, skládají se ze stojen z ocelové pásoviny a masivních dřevěných hranolů stažených závitovou tyčí, c) odpadkové koše jsou typovým výrobkem, dle schváleného manuálu mobiliáře statutárního města Liberec

SO 201 - řeší stavbu nového mostu o rozpětí 4,0 m, celkové šířky 6,0 m. Nosnou konstrukci bude tvořit rámový prefabrikát o světlosti 4,0 m a světlé výšky 2,0 m. Celková šířka činí 6,0 m. Most bude složen z 6 ks rámových prefabrikátů, tj. 6 ks prefabrikovaných rámu o délce 1,0 m.

SO 202 - jedná se o návrh ŽLB opěrné zdi pod nově navrhovanou propojovací rampou (SO 103 – Terénní stezky a propojovací rampa) podél ul. Zvolenská. Důvodem tohoto návrhu je velký výškový rozdíl mezi rampou a stávajícím terénem.

SO 301 - na řešeném úseku se nacházejí celkem tři úseky, které jsou navrženy ke zrušení, a to úsek č. I v km 0,016-0,643 v délce 627,0 m, úsek č. II v km 0,670-0,767 v délce 97,3 m a úsek č. III v km 0,895-1,027 v délce 95,0 m. Dále se na řešeném úseku nacházejí celkem tři úseky, které jsou navrženy k rekonstrukci, a to úsek č. I v km 0,643-0,670 v délce 26,4 m, úsek č. II v km 0,767-0,895 v délce 128,0 m a úsek č. III v km 1,027-1,126 v délce 99,0 m. Na trase se nachází 5 stavidel, které jsou v dnešní době již zcela nefunkční. Proto budou demontovány, všechny budou rekonstruovány a vráceny zpět jako artefakty s informační tabulkou.

SO 302 - v km 0,747 se nachází stávající drobná vodoteč, kterou je nutné převést do VD Harcov. Stávající vtoková jímka v rámci akce bude vybourána a na místo ní bude vybudována nová. Nová vtoková jímka bude mít atypický tvar kapky. Odtok do VD Harcov pod parkovou cestou bude řešen pomocí potrubí PVC SN8 DN300 v délce 7,1 m a spádem 7,3 %. Prostup skrze nábrežní zeď bude osazen v rámci výstavby zdi. V návodní straně bude osazeno potrubí odolné UV sklolaminát DN300, na které bude navazovat potrubí PVC SN8 DN300, které na rubové straně zdi bude ukončeno hrdlem. Spoj mezi sklolaminátem a PVC bude proveden pomocí spojky DN300.

SO 303 - součástí tohoto objektu je převedení vody přitékající z propustky pod ul. Svobody do VD Harcov. Odtok do VD Harcov pod parkovou cestou bude řešen pomocí potrubí PVC SN8 DN500 v délce 6,2 m a spádem 8,4%. Prostup skrze nábrežní zeď bude osazen v rámci výstavby zdi. V návodní straně bude osazeno potrubí odolné UV sklolaminát DN500, na kterou bude navazovat potrubí PVC SN8 DN500, které na rubové straně zdi bude ukončeno hrdlem. Spoj mezi sklolaminátem a PVC bude proveden pomocí spojky DN500.

SO 401 - nové veřejné osvětlení na stezce pro pěší podél vodního díla Harcov s napojením na stávající rozvody. V rámci tohoto SO bude vybudováno nové veřejné osvětlení pro stezku za přehradou a komunikaci Zvolenská včetně provedení nového podzemního kabelového vedení. Kabelové vedení VO bude převážně vedeno pod stezkou.

SO 402 - demontáž stávajícího veřejného osvětlení včetně kabelových rozvodů podél komunikace. Demontované veřejné osvětlení bude nahrazeno novým – viz samostatný projekt nového veřejného osvětlení SO 401.

SO 801 - návrh kácení a ochrana dřevin v rámci úprav okolí přehrady Harcov takto: Ke kácení jsou navrženy dřeviny, které jsou v kolizi se zamýšlenou stavbou. K odstranění jsou navrženy plošné náletové porosty a solitérní nálety, které jsou v kolizi se zamýšlenou stavbou. Ke kácení je navrženo celkem 73 ks stromů. K odstranění dřevin je navrženo celkem 17 ploch náletových dřevin o celkové rozloze 1 081 m². Dále SO řeší ochranu dřevin v zájmovém území i dřevin v těsné blízkosti řešeného území. K ochraně při stavební činnosti je navrženo celkem 96 ks stromů.

Stavbou dojde ke křížení s **Harcovským potokem (IDVT 10101364)** v ř.km cca 2,600 a **vodním tokem Z města (IDVT 10144082)** v ř.km cca 0,050 ve správě Povodí Labe, státní podnik. **Stavba se nachází v maximální zátopě vodního díla Harcov.**

V rámci akce je řešena novostavba mostu M1 (SO 201) přes vodní tok Harcovský potok (IDVT 10101364). Novou nosnou konstrukci mostního objektu bude tvořit 6 ks železobetonových rámových prefabrikátů o celkové délce 6,0 m (tj. 1 ks = 1 m), o světlosti 4,0 m a o světlé výšce 3,0 m. Odvodnění rubů rámového prefabrikátu zajišťuje podélná drenáž DN 100, vyústěná volně do opevněného násypového tělesa.

Odvodnění parkové cesty (SO 101) a přilehlých zpevněných ploch je řešeno 2 způsoby. Část trasy bude odvodněna odvodňovacím žlabem, který svede povrchové vody do nově navržených uličních vpustí (26 ks), ze kterých budou vody odvedeny trubkou PVC DN 150 skrz opěrnou zeď přehrady do samotné přehrady. Zbylá část přehrady je vyspádována tak, aby povrchové vody byly příčně odvedeny přes cestu do přehrady.

Stavbou budou dotčeny **pozemky p.č. 2583/1, 2633, 2581/1, 2636, 3324, 2632, 3326/10 v k.ú. Liberec** ve vlastnictví státu s právem hospodařit pro Povodí Labe, státní podnik.

Stavba je situovaná ve vodním útvaru LNO_0090 - Harcovský potok od pramene po ústí do toku Lužická Nisa, na souřadnicích (S-JTSK) Y: 686626, X: 973758.

K navrhovanému záměru vydáváme následující **stanovisko správce povodí:**

- a) **Z hlediska zájmů daných platným Národním plánem povodí Odry a Plánem dílčího povodí Lužické Nisy a ostatních přítoků Odry (ustanovení § 24 až 26 vodního zákona)** je uvedený záměr možný, protože lze předpokládat, že záměrem nedojde ke zhoršení chemického stavu a ekologického stavu/ potenciálu dotčených útvarů povrchových vod a chemického stavu a kvantitativního stavu útvarů podzemních vod, a že nebude znemožněno dosažení jejich dobrého stavu/ potenciálu.

Z hlediska zájmů daných Plánem pro zvládání povodňových rizik v povodí Odry je uvedený záměr možný. Upozorňujeme však, že se uvedený záměr nachází v maximální zátopě vodního díla Harcov.

Toto hodnocení vychází z posouzení souladu předmětného záměru s výše uvedenými platnými dokumenty.

- b) **Z hlediska dalších zájmů sledovaných vodním zákonem a z hlediska správy vodního díla Harcov a drobných vodních toků Harcovský potok (IDVT 10101364) a vodní tok „Z města“ (IDVT 10144082)** souhlasíme s předloženým záměrem za předpokladu dodržení následujících podmínek:

- Upozorňujeme, že v současné době probíhá na vodním díle rekonstrukce hrázového tělesa s předpokládaným termínem dokončení na jaře roku 2025 (kontaktní osoba po dobu rekonstrukce stavby - TDS je pan [REDAKCE]). Požadujeme, aby byly případné stavební činnosti probíhající v blízkosti hráze nebo související s touto stavbou koordinovány a projednávány s technickým dozorem stavby.
- Most M1 (SO 201) se nachází v záplavovém území vodního toku Harcovský potok a maximální zátopě vodního díla Harcov. Upozorňujeme, že výška bezpečnostního přelivu je v místě stavby mostu na úrovni 372,90 m n.m., systém Bpv. Vzhledem k tomu, že se mostek nachází v maximální zátopě vodního díla Harcov, požadujeme spodní úroveň mostovky umístit nad kótu bezpečnostního přelivu vodního díla (372,90 m n.m., systém Bpv), aby nedocházelo k zatápnění mostu a vzniku tlakového proudění. Tato připomínka byla projektantem akceptována, PD přepracována do upravené verze, předložena našemu podniku dne 19.7.2023 a odsouhlasena. Podle nově upravených podkladů je navržený propustek kapacitní na povodňový průtok Q_{100} vodního toku Harcovský potok s převýšením cca 1,5 m a zároveň spodní úroveň mostovky je 14 cm nad úrovní bezpečnostního přelivu vodního díla Harcov.
- Nakládání s dešťovými vodami z navržené stavby bude v souladu s normami TNV 75 9011 „Hospodaření se srážkovými vodami“ a ČSN 75 9010 „Vsakovací zařízení srážkových vod“. Množství odváděných dešťových vod ze zájmového území nesmí být navýšeno oproti původnímu stavu v území.
- Konstrukce stezky musí umožňovat občasný pojezd vozidel správce toku včetně těžké mechanizace (únosnost min. 25 t).
- Případné dopravní značení bude provedeno tak, aby byl umožněn vjezd motorových vozidel Povodí Labe, státní podnik vykonávajících údržbu nádrže a přilehlých pozemků a nebyly tak omezeny povinnosti správce vodního díla podle vodního zákona.

- Kácení stromů včetně všech navržených (popř. nově vzniklých a se stavbou souvisejících) opatření provede na své náklady investor stavby. Vytěžená dřevní hmota bude investorem stavby odkoupena. Finanční vyrovnání musí být dořešeno před zahájením kácení. Kontaktní osobou pro další jednání v této věci je p. [REDACTED].
- Navržené zásahy na stromech (s ohledem na aktuální zdravotní stav dřevin) budou prováděny kompetentní osobou v souladu s arboristickým standardem SPPK A02 002:2015 „Řez stromů“.
- Realizace dotčených stavebních objektů bude probíhat v souladu s ČSN 83 9061 „Technologie vegetačních úprav v krajině – Ochrana stromů, porostů a vegetačních ploch při stavebních pracích“ a arboristickým standardem SPPK A01 002:2017 „Ochrana dřevin při stavební činnosti“. V případě vedení stavby v chráněném kořenovém prostoru je třeba využívat technologie a možnosti minimalizující zásahy do kořenového prostoru.
- Případná náhradní výsadba včetně následné péče bude realizována na náklady investora stavby. Po řádně provedené následné péči budou náhradní výsadby protokolárně předány státnímu podniku Povodí Labe.
- Zahájení a ukončení prací požadujeme v dostatečném předstihu oznámit na naše provozní středisko v Liberci – úsekový technik [REDACTED].
- Požadujeme předložit k projednání a odsouhlasení případné další prováděcí dokumentace a být přizváni na kontrolní dny stavby apod. – kontakt viz výše.
- Celá stavba zůstane v majetku investora, a to i s následnou správou a údržbou všech stavebních objektů.
- Zdůrazňujeme, že Povodí Labe, státní podnik neponese zodpovědnost za případné škody způsobené povodňovými průtoky spojené se zvýšenou hladinou ve vodní nádrži, za možné poškození povrchu stezek vlivem růstu kořenů, ani za bezpečnost během provozu na stezkách a na přidružených hemích a doprovodných objektech.

c) **Z hlediska majetkoprávních vztahů** sdělujeme, že se navržený záměr dotýká majetku státu (p.p.č. 2583/1, 2633, 2581/1, 2636, 3324, 2632, 3326/10 v k.ú. Liberec a HIM 9051005981 - úpravy ve zdrži VD Harcov), k němuž vykonává právo vlastníka Povodí Labe, státní podnik, a z tohoto důvodu bude účastníkem případných správních řízení, vedených k tomuto záměru podle vodního nebo stavebního zákona. Podmínkou pro udělení souhlasu vlastníka pozemku (nebo stavby) se stavebním záměrem, v souladu s ustanovením §184a zákona č. 183/2006 Sb., o územním plánování a stavebním řádu, ve znění pozdějších předpisů, je majetkoprávní vypořádání záměrem (stavbou, činností) dotčeného majetku státu.

Ve věci uzavření příslušných smluvních vztahů se formou žádosti (s uvedením čísla jednacího tohoto stanoviska) obraťte na Povodí Labe, státní podnik – odbor MAJ [REDACTED], přičemž Vaše žádost musí být doplněna o následující podklady:

- kontaktní údaje žadatele,
- identifikační údaje smluvní strany, případně zplnomocnění pro zastupující osobu,
- katastrální situační výkres z projektové dokumentace se zákresem trvalého a dočasného záboru pozemků, včetně vyčíslení těchto záborů,
- geometrický plán pro vymezení rozsahu věcného břemene k části pozemku (min. 2x originál), včetně vyčíslení plochy věcného břemene.

Jako vlastník pozemku p.p.č. 3324 v k.ú. Liberec, který je v rámci umístění vodního díla zahrnut do památkové péče, **souhlasíme** se stavební záměrem na tomto pozemku. Konkrétně se jedná o tyto stavební objekty: 101, 103, 201, 202, 301, 401.


Za předpokladu splnění podmínek vydaných v odst. b) a c) s navrhovaným záměrem souhlasíme.

Toto stanovisko, které je podkladem pro vydání rozhodnutí nebo jiného opatření vodoprávního nebo jiného správního úřadu, nebo samosprávného orgánu, **platí 2 roky** od data jeho vydání, pokud v této době nebylo využito pro vydání platného rozhodnutí nebo jiného opatření správními nebo samosprávnými orgány.

[REDACTED]
vedoucí odboru
péče o vodní zdroje

Na vědomí:

PL - Z1 Jablonec nad Nisou
PL - OMAJ
PL - OIČ

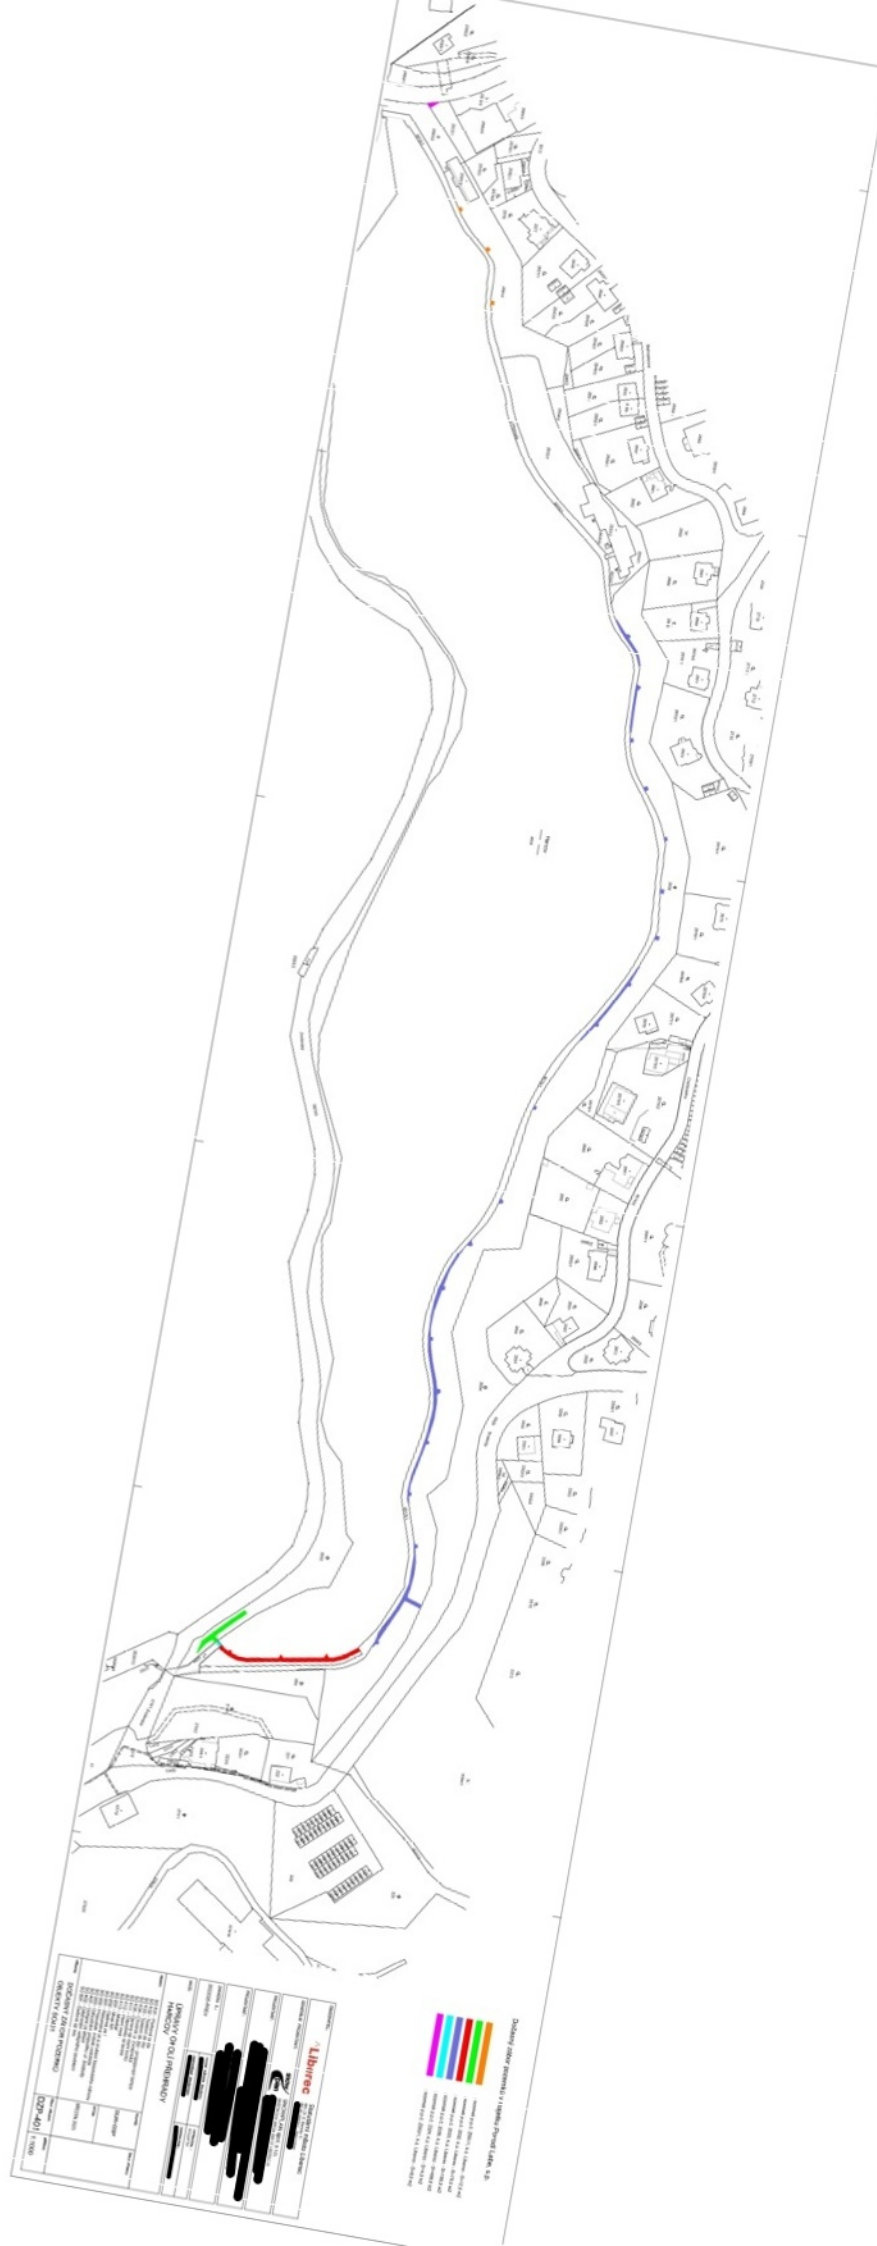

Tabulka - Povodí Labe - majetkové vypořádání

Název objektu	dotčený pozemek stavbou	Trvalý zábor m2	Trvalý zábor - celkem m2 (na celý objekt)	Dočasný zábor m2	Dočasný zábor celkem m2 (na celý objekt)	Materiál
SO 101 - Parková cesta	2581/1	190		287		mlat, kam. kostka, řezaný kámen, PVC potrubí, ocel. zábradlí, bet. vtokový objekt
	2633	1112,4		1112,4		
	2636	1334		2081		
	3324	0,3	2636,7	0,4	3480,8	
SO 102 - Terénní stezky	2636	136	136	231	231	žulové odseky, řezaný kámen, mlat, dřevěné zábradlí
SO 103 - Terénní stezky - propojovací rampa	2632	546		546		mlat, kam. kostka, lomový kámen, řezaný kámen, ocel. zábradlí
	2633	9		18		
	3324	17	572	21	585	
SO 104 - Chodník ul. Zvolenská	2632	78		165		kamenný kostka, PVC potrubí, kamenná obruba
	3326/10	13,6	91,6	20	185	
SO 105 - Oprava oplocení kurtů	2581/1	0,4	0,4	3	3	bet. patka, ocel. sloupek
SO 111 - Odpočinková lavice	2581/1	2	2	4	4	bet. základ, obkladový kámen, dřevěná lavice
SO 113 - Mobiliář	2636	16,9	16,9	39	39	bet. základ, ocel/dřevo lavice, ocel. koš
SO 201 - Most M1	2633	64		88		mlat, ŽB prefabrikát, obkladový kámen
	3324	41	105	58	146	
SO 202 - Opěrná zeď	2632	86		142		ŽB konstrukce, obkladový kámen
	2633	3	89	3	145	
SO 301 - Rekonstrukce a zrušení historického	2633	47		142		ŽB zpevnění konstrukce, bet. základy, kam. kvádry
	2636	135		244		
	3324	1	183	4	390	
SO 302 - Propustek drobné vodoteče	2633	1		3		bet. základ, řezaný kámen, PVC potrubí
	2636	33	34	70	73	
SO 303 - Odvodnění propustku ul. Svobody	2633	2		3		bet. základ, kam. kvádry, PVC potrubí
	2636	22	24	46	49	
SO 401 - Veřejné osvětlení	2581/1	4		12		kabel, ocel. sloupy, bet. základ
	2583/1	4		8		
	2632	40		79		
	2633	90		185		
	2636	291		498		
	3324	4	433	4	786	