



SMLOUVA Č.: JI-001040025021/001-ENGS

o smlouvě budoucí o zřízení věcného břemene

uzavřená podle § 1785 - 1788 zákona č. 89/2012 Sb., občanský zákoník v platném znění a § 25 odst. 4 zákona č. 458/2000 Sb. o podmínkách podnikání a o výkonu státní správy v energetických odvětvích (energetický zákon) v platném znění

Město Moravské Budějovice

sídlo: nám. Míru 31, Moravské Budějovice, 676 02 Moravské Budějovice

IČO: 00289931

DIČ: CZ00289931

zapsána:

zastoupena: **Mgr. Martin Ferdan**, starosta

číslo účtu: [REDACTED]

vlastnický podíl: 1/1

(dále jen „Budoucí povinná“)

na straně jedné

a

EG.D, a.s.

se sídlem: Lidická 1873/36, Černá Pole, 602 00 Brno

IČO: 280 85 400

zapsána: v OR vedeném Krajským soudem v Brně, spisová značka B 8477

bankovní spojení: [REDACTED]

číslo účtu: [REDACTED]

zastoupena: [REDACTED]

(dále jen „Budoucí oprávněná“)

na straně druhé

(Budoucí povinná a Budoucí oprávněná společně rovněž jako „Smluvní strany“)

uzavřely níže uvedeného dne, měsíce a roku tuto:

Smlouvu o smlouvě budoucí o zřízení věcného břemene (dále jen „Smlouva“):

Článek I. - Úvodní ujednání:

Budoucí oprávněná je provozovatelem distribuční soustavy (dále jen „PDS“) na území vymezeném licencí. Distribuční soustava je provozována ve veřejném zájmu. PDS má povinnost zajišťovat spolehlivé provozování, obnovu a rozvoj distribuční soustavy na území vymezeném licencí, přičemž zřízení věcného břemene je ze strany Budoucí oprávněné jedním ze zákonem daných předpokladů pro plnění této povinnosti.

1. Budoucí povinná prohlašuje, že je jediným a výlučným vlastníkem
 - pozemku parc.č. 150/1, 4260/13 v katastrálním území Moravské Budějovice, obec Moravské Budějovice, okres Třebíč (dále jen „Pozemek“). Katastrální úřad pro Vysočinu, Katastrální pracoviště Moravské Budějovice eviduje předmětný Pozemek zapsaný v katastru nemovitostí na LV č. 10001 pro katastrální území Moravské Budějovice.
2. Budoucí oprávněná bude realizovat na Pozemku stavbu s názvem „M.Budějovice - Skaut. klub.: přípojka NN“ (dále jen „Stavba“). Jedná se o síť technického vybavení, která je zřizována a provozována ve veřejném zájmu (§2 odst.2a energetického zákona).

3. Pozemek se nachází na území vymezeném licenci, v němž Budoucí oprávněná provozuje distribuční soustavu. Budoucí oprávněná má povinnost zřídit věcné břemeno umožňující zřídit a provozovat ve smyslu § 25 odst. 3 písm. e) energetického zákona na Pozemku zařízení distribuční soustavy.
4. Distribuční soustava je liniovou stavbou ve smyslu § 509 zákona č. 89/2012 Sb., občanský zákoník a nejedná se tak o součást pozemku.

Článek II. - Předmět smlouvy:

1. Předmětem této Smlouvy je sjednání závazku obou Smluvních stran uzavřít podle § 25 odst. 4 zákona č. 458/2000 Sb., energetický zákon v platném znění a §1257 a násl. zákona č. 89/2012 Sb., občanský zákoník v platném znění nejpozději do 12 měsíců od správního rozhodnutí - tj. nabytí právní moci kolaudačního rozhodnutí nebo vydání kolaudačního souhlasu, případně od dokončení - resp. převzetí dokončené Stavby Budoucí oprávněnou od jejího zhotovitele (datum podpisu protokolu o převzetí stavby) smlouvu o zřízení věcného břemene, nejpozději však do 5 let od uzavření této Smlouvy. Věcné břemeno bude svou povahou osobní služebností energetického vedení zřízenou ve prospěch Budoucí oprávněné jako PDS.
2. Budoucí oprávněná se zavazuje vyzvat před uplynutím lhůty sjednané v odstavci 1 tohoto článku Budoucí povinnou k uzavření smlouvy o zřízení věcného břemene a v rámci této výzvy ji předložit i návrh smlouvy o zřízení věcného břemene.
3. Smluvní strany se dohodly, že smlouva o zřízení věcného břemene bude uzavřena za účelem umístění distribuční soustavy - **kabelové vedení NN na Pozemek a za účelem jejího provozování, jejímž obsahem bude právo Budoucí oprávněné zřídit, provozovat, opravovat a udržovat distribuční soustavu na Pozemku. Věcné břemeno bude zahrnovat též právo Budoucí oprávněné provádět na distribuční soustavě úpravy za účelem její obnovy, výměny, modernizace nebo zlepšení její výkonnosti, včetně jejího odstranění.**
4. Předpokládaný průběh věcného břemene je zakreslen v situačním snímku, který je nedílnou součástí této Smlouvy.
5. Přesný průběh a rozsah věcného břemene bude vymezen v geometrickém plánu vyhotoveném po umístění distribuční soustavy. Geometrický plán se stane nedílnou součástí smlouvy o zřízení věcného břemene.
6. Budoucí oprávněná se zavazuje na své náklady zajistit vyhotovení geometrického plánu, vyhotovení smlouvy o zřízení věcného břemene včetně návrhu na zahájení vkladového řízení, podání návrhu na příslušný katastrální úřad včetně úhrady správních poplatků s tím spojených.

Článek III. - Podstatné náležitosti smlouvy:

1. Právo věcného břemene bude zřízeno jako časově neomezené, které zaniká pouze v případech stanovených zákonem.
2. Rozsah dotčení pozemku: Předmětem řešení této stavby je výstavba nového zemního kabelového vedení NN na ulici Mojžírova v Moravských Budějovicích.
Pozemek parc. č. 151/1 – kabelové vedení NN v délce 4 m, ochranné pásmo je 2 m2
Pozemek parc. č. 4260/13 – kabelové vedení NN v délce 23 m, ochranné pásmo je 11,5 m2
3. Věcné břemeno bude zřízeno úplatně, a to za jednorázovou náhradu, která bude stanovena znaleckým posudkem vypracovaným znalcem na základě geometrického plánu po realizaci Stavby. Smluvní strany se dohodly, že výpočet ceny věcného břemene bude proveden v souladu s oceňovací vyhláškou č. 441/2013 Sb., v platném znění. Vyhotovení znaleckého posudku zajistí Budoucí povinná na náklady Budoucí oprávněné. K takto stanovené částce bude připočtena platná sazba DPH.
4. Mezi smluvními stranami se sjednává úplata za zřízení věcného břemene dle této smlouvy, a to formou jednorázové náhrady. Výše úplaty, kterou je budoucí oprávněný zavázán zaplatit budoucímu povinnému bude stanovena znaleckým posudkem vypracovaným znalcem. Úplata bude splatná bezhotovostním převodem na účet budoucího povinného na základě faktury – daňového dokladu. Za datum vystavení daňového dokladu a datum

zdanitelného plnění se považuje datum uzavření konečné smlouvy. Splatnost faktury je mezi smluvními stranami sjednána na 15 dnů ode dne jejího vyhotovení.

5. *Budoucí povinná bere na vědomí, že distribuční soustava, která bude umístěna na Pozemku, bude chráněna ochrannými pásmy dle energetického zákona. Ochranné pásmo slouží k zajištění spolehlivého provozu zařízení distribuční soustavy a k ochraně života, zdraví a majetku osob.*
6. *Budoucí povinná z věcného břemene je povinna strpět výkon práva Budoucí oprávněné vyplývající z této Smlouvy a energetického zákona a zdržet se veškeré činnosti, co vede k ohrožení součásti distribuční soustavy a omezení výkonu tohoto práva Budoucí oprávněné.*
7. *Budoucí oprávněná z věcného břemene má ve vztahu k Pozemku dále oprávnění ve smyslu ustanovení § 25 odst. 3 písm. f) a g) energetického zákona, především pak právo vstupovat a vjíždět na Pozemek v souvislosti s realizací práv vyplývajících jí z věcného břemene podle čl. II bod 3 této Smlouvy.*
8. *Budoucí oprávněná je povinna při výkonu oprávnění postupovat coby PDS striktně ve smyslu § 25 odst. 8 energetického zákona, tj. co nejvíce šetřit práva Budoucí povinné a vstup na Pozemek ji bezprostředně oznámit. Po skončení prací je povinna uvést Pozemek do předchozího stavu, a není-li to možné s ohledem na povahu provedených prací, do stavu odpovídajícího předchozímu účelu nebo užívání Pozemku a bezprostředně oznámit tuto skutečnost Budoucí povinné.*
9. *Po provedení odstranění nebo okleštění stromů je Budoucí oprávněná povinna na svůj náklad provést likvidaci vzniklého klestu a zbytků po těžbě.*

Článek IV. – Ostatní ujednání:

1. *Práva a povinnosti vyplývající z této Smlouvy přechází v plném rozsahu i na právní nástupce obou Smluvních stran. Dojde-li ke změně vlastníka Pozemku, je nutné práva a povinnosti z této Smlouvy postoupit na nového nabyvatele Pozemku. Postoupení Smlouvy bude provedeno v souladu s ustanoveními §1895 a násl. občanského zákoníku a Budoucí povinná se zavazuje řádné postoupení zajistit, nového nabyvatele písemně zavázat touto Smlouvou a informovat o této skutečnosti Budoucí oprávněnou.*
2. *Smluvní strany se dohodly, že návrh na zahájení řízení o zápisu práva věcného břemene zřizovanému smlouvou o zřízení věcného břemene k Pozemku do katastru nemovitostí bude podán příslušnému katastrálnímu úřadu Budoucí oprávněnou. Správní poplatek za návrh na zahájení řízení o povolení vkladu práva do katastru nemovitostí uhradí Budoucí oprávněná.*
3. *Věcné břemeno podle smlouvy o zřízení věcného břemene vzniká v souladu s ustanovením občanského zákoníku zápisem do veřejného seznamu (katastr nemovitostí). Právní účinky zápisu nastávají k okamžiku, kdy návrh na zápis došel příslušnému katastrálnímu úřadu.*
4. *Smluvní strany se zavazují, že pokud příslušný katastrální úřad vyzve účastníky k odstranění případných nedostatků návrhu na zahájení řízení o povolení vkladu, případně listiny, na základě, které má být právo zapsáno, vyvinou potřebnou součinnost k jejich odstranění ve stanovené lhůtě.*
5. *V případě, že příslušný katastrální úřad v řízení o povolení vkladu řízení zastaví či zamítne, Smluvní strany se zavazují poté uzavřít ve lhůtě do 30 - ti kalendářních dní ode dne doručení rozhodnutí katastrálního úřadu o zastavení či zamítnutí vkladu oběma Smluvním stranám novou smlouvu o zřízení věcného břemene s totožným obsahem za stejných cenových podmínek, ve které budou odstraněny všechny nedostatky, které bránily povolení vkladu práva dle této smlouvy, bude-li to možné.*
6. *Budoucí oprávněná je povinna doručit kopii návrhu na zahájení řízení o povolení vkladu práva do KN s vyznačením data přijetí (podání) na KP KÚ (nebo jiného dokladu o doručení – doručenky) do 5-ti pracovních dnů na adresu Budoucí povinné ode dne podání na katastrální úřadě. Smluvní strany si mohou smluvně dohodnout i jiný (alternativní) způsob doručení návrhu na zahájení řízení, například faxem, mailem apod.*

Článek V. – Ochrana osobních údajů:

1. V tomto článku jsou uvedeny základní informace o zpracování osobních údajů zástupců Budoucí povinné Budoucí oprávněnou. Podrobné informace jsou dostupné na www.egd.cz v sekci Ochrana osobních údajů.
2. Budoucí oprávněná bude zpracovávat osobní údaje zástupce Budoucí povinné na základě svého oprávněného zájmu pro účely přípravy, uzavření a plnění této Smlouvy a smlouvy o zřízení věcného břemene, vnitřní evidence a kontroly, ochrany právních nároků a provozních potřeb. Proti takovému zpracování má zástupce Budoucí povinné právo podat námitku.
3. Podpisem této Smlouvy zástupce Budoucí povinné potvrzuje, že se seznámil s informacemi uvedenými v tomto článku a dalšími informacemi o zpracování osobních údajů dostupnými na www.egd.cz v sekci Ochrana osobních údajů, a to včetně práv, které Budoucí povinné a jejím zástupců náleží.

Článek VI. - Závěrečná ujednání:

1. Budoucí povinná jako vlastník Pozemku dotčeného Stavbou a účastník územního řízení touto Smlouvou uděluje souhlas s provedením Stavby uvedené v čl. 1 bod 2 této smlouvy. Budoucí povinná současně ve smyslu §184a zákona č. 183/2006 Sb., o územním plánování a stavebním řádu (stavební zákon) dala souhlas s navrhovaným stavebním záměrem a to podpisem vyznačeným na situačním výkrese dokumentace, dále souhlasí s vydáním příslušného správního povolení na Stavbu a se vstupem (a vjezdem) Budoucí oprávněné, popř. jí pověřených třetích osob na Pozemek v souvislosti s realizací Stavby. Umístění distribuční soustavy je patrné z přiloženého situačního snímku (popř. snímku katastrální mapy), jenž je nedílnou součástí této Smlouvy.
2. Tato Smlouva nabývá platnosti dnem jejího podpisu zástupci obou Smluvních stran a účinnosti zveřejněním v Registru smluv. Smluvní strany se dohodly, že Budoucí povinná zajistí uveřejnění Smlouvy v registru smluv dle § 6 odst. 1 zákona o registru smluv, a to nejpozději do 1 měsíce od uzavření Smlouvy. Budoucí povinná doloží Budoucí oprávněné potvrzení o řádném uveřejnění Smlouvy.
3. Pro případ, že tato Smlouva není uzavírána za přítomnosti obou Smluvních stran, platí, že Smlouva nebude uzavřena, pokud ji Budoucí povinná či Budoucí oprávněná podepíše s jakoukoliv změnou či odchylkou, byť nepodstatnou, nebo dodatkem, ledaže druhá smluvní strana takovou změnu či odchylku nebo dodatek následně schválí.
4. V případě, že Stavba nebude z jakýchkoliv důvodů realizována nebo pokud Pozemek nebude distribuční soustavou dotčen, nejsou Smluvní strany výše uvedenými závazky vázány. Budoucí oprávněná tuto skutečnost písemně oznámí Budoucí povinné.
5. Smlouva může být měněna nebo doplňována pouze formou vzestupně číselovaných písemných dodatků podepsaných oběma Smluvními stranami.
6. Na právní vztahy vyplývající nebo související s touto Smlouvou a v ní nebo v energetickém zákoně výslovně neupravené se přiměřeně uplatní ustanovení občanského zákoníku
7. Smlouva je vyhotovena v (ve) 2 stejnopisech, z nichž každý má platnost originálu. Budoucí oprávněná obdrží 1 její vyhotovení. Zbýlá jsou určena pro Budoucí povinnou.
8. Smluvní strany prohlašují, že si Smlouvu před jejím podpisem přečetly, že byla uzavřena po vzájemné dohodě, podle jejich pravé a svobodné vůle, dobrovolně, určitě, vážně a srozumitelně, nikoliv v tísní, pod nátlakem ani za nápadně nevýhodných podmínek, což stvrzují svými podpisy. Smluvní strany prohlašují, že Smlouva představuje úplnou dohodu o veškerých jejích náležitostech a neexistují náležitosti, které by Smluvní strany neujednaly.
9. Tato Smlouva byla schválena usnesením rady města č.: RM-46/2024/18 ze dne: 25.6.2024
10. Uzavření této smlouvy bylo v souladu s § 99 odst. 2 zákona č.128/2000 sb., o obcích, v platném znění, schváleno starostou obce podpisem této smlouvy.

Přílohy:

1. Situační snímek plánovaného umístění distribuční soustavy – nedílná součást Smlouvy.

Budoucí povinná


V(ve) Hor. Budějovické, dne 15.7.2024

Město Moravské Budějovice
Mgr. Martin Ferdan, starosta


Budoucí oprávněná

V(ve): Brno, dne 03-07-2024

FG D. a s.

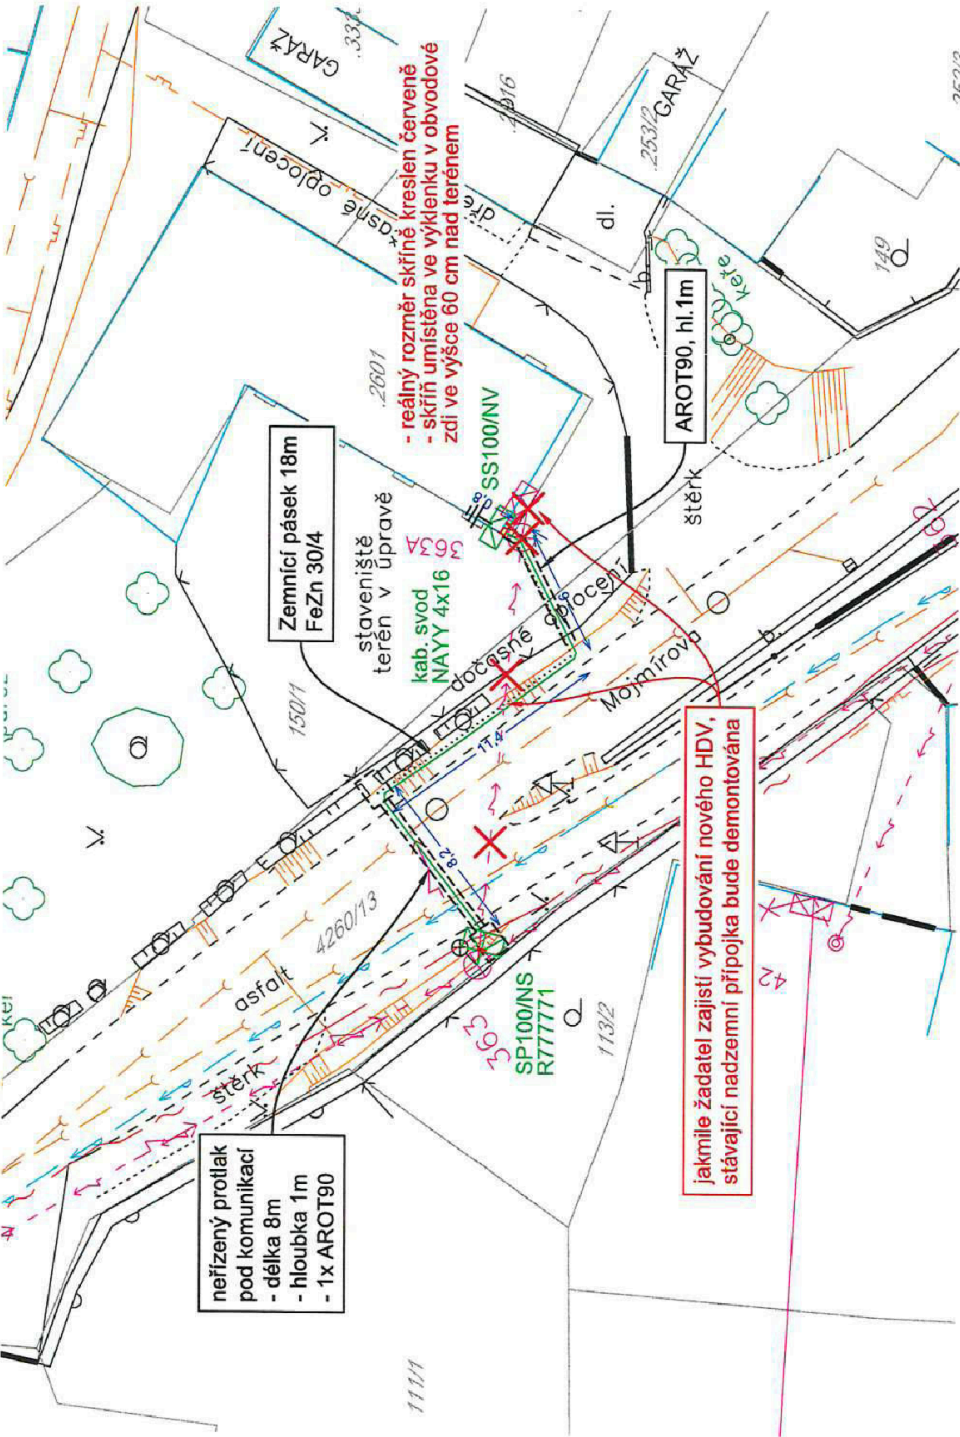

ZPŮSOB KLADENÍ KABELŮ DO ZEMĚ DLE ČSN 33 2000-5-52

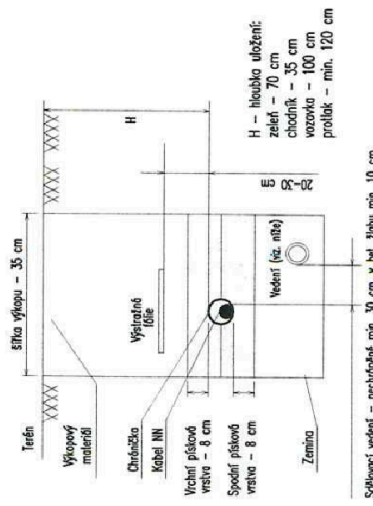

Složení vedení - neobřezané min. 30 cm, v bet. žlabu min. 10 cm
 Vodivost - min. 40 cm
 Kancelace - min. 50 cm
 Plynovod - NIT, min. 40 cm, STL min. 60 cm, VIL, min. 4m
 Pozn.: - Minimální dovolené snižení o vodorovné vzdálenosti interakčních sítí
 jsou podrobně uvedeny v příloze této PÚ, části F - Vzor souběhu o křížení kabelu NN
 - v případě pokládky zemního pásu se umísťuje 10 cm od vedení NN

LEGENDA EL. VEDENÍ - EG.D

- projektované poz. vedení NN
- názemní vedení NN
- podzemní vedení NN
- kabelová chránička

LEGENDA STAVAJÍCÍCH INŽ. SÍTÍ

- plynovod NIT - GasNet
- vodovod - VAS
- kancelace - VAS
- poz. sdáproudeč vedení - CETIN

UMÍSTĚNÁ ZAŘÍZENÍ V RÁMCI STAVBY

- parcels č. 4260/13 - délka 3m:
 - 11m kabelový svod
 - 15m reálný terén
 - 8m protlak pod komunikací
- parcels č. 150/1 - délka 4m:
 - 4m reálný terén
- parcels č. 2801 - délka 3m:
 - 1m reálný terén
 - 2m připojení do skříně
 - 1x přípojkové skříně

Celková délka přípojky 41m.

LEGENDA MAPOVÝCH POKLADŮ

- hranice parcel, obrys budov
- zárka, dělený plot
- dřevěný plot, plot s protézítkou
- živý plot, steh
- hranice ploch
- hranice zelené plochy

LEGENDA POLOHOPIŠNÝCH ZNAČEK

- louka, orná půda
- vínice, orocný sad
- smíšený, listnatý porost
- krivinatý porost, např. páda
- zahradní, okrasná zahrada
- dopr. značka, tabule
- sloup VO, směr vod. toku
- zeleň, pastvina

LEGENDA EL. PRVKŮ

- bet. stěbor jednotučný, oválný
- skříně přípojové, rozpojovací
- podzemní spojka, elektroměr
- uzemnění, svodové přepětí
- trafostanice sloupová, kosáková

POZNÁMKY:

Stávající inženýrské sítě jsou zakresleny orientičně a byly zřetelné od majitele (správce) sítí. Před zahájením stáby je nutno vést tyto sítě vyhledat.

Schematické značky prvky NN jsou kvali přehlednosti zveličeny, neodpovídají jejich reálným rozměrům.

Pracovní soustava: NN - 3PEN-50Hz, 230/400 V

Ochrana před nebezpečným dotykem nevhodných částí: NN - automatickým odpojením od zdroje TH-C nadproudovými jističím prvky

Stávající prvky NN jsou zakresleny červenou barvou
 Nové prvky NN jsou zakresleny zelenou barvou



AUTORIZACE:

Technické řešení: Bude zřízeno nové zemní kabelové přípojka ze stávajícího vertikálního distibučního vedení. Přípojka bude provedena z poměrně baru č. 363 kabelem typu NAYY 4x16 a bude ukončena v nové výškově skříně přípojkové skříně SS100/NN umístěné na parcels č. 2801. Skříně bude umístěna v obvodu zdí objektu, ve výšce 60 cm nad terénem. Z podněného baru bude proveden kabelový svod přes skříně SP100/NS ve výšce cca 3m. Nové přípojové skříně budou veřejně přístupné. Stávající nadzemní přípojka bude po připojení HDV demontována.

VYPRACOVAL	ZOD. PROJEKTANT
ZHOTOVITEL PD	ENERG-SERVIS a.s., Příkop 843/4, 602 00 Brno
KRAJ	JIHOMORAVSKÝ OKRES
KATASTR. ÚZEMÍ	Moravské Budějovice [698903]
MÍSTO STAVBY	Moravské Budějovice
STAVEBNÍK	EG.D, a.s.
NÁZEV STAVBY	LIDICKÁ 1873/36, 602 00 BRNO
NÁZEV VÝKRESU	M. Budějovice - Skaut. klub.: přípojka NN
	CELKOVÝ SITUAČNÍ VÝKRES



Č. STAVBY: 1040025021
 DATUM: 30.04.2024
 FORMÁT: A3
 STUPĚN PD: DUS
 MĚŘÍTKO: Č. VÝKRESU: D1
 1:250

