

Evidenční list, návrh změny stavby - je podkladem pro změnu ceny díla dle smlouvy o dílo ze dne 25. 10. 2021 , změna uváděná ve změnovém listě se provádí na základě §222 ZZVZ, odst. (4)

Stavební akce:

Odkanalizování Lhoty II

Změnový list 11

Změna stavby / projektové dokumentace č.

Změna stavby

Dotčená část stavby:	Odkanalizování Lhoty II		
Název / označení změny:	ZL11 - Doměrky dle geodetického zaměření		
Podklad pro změnu:			
Zápis ve stavebním deníku ze dne:			
Návrh pro změnu podal: objednatel		Dne:	
Zdůvodnění a popis změny:	Na základě geodetického zaměření skutečného provedení stavby jednotlivých úseků, je dopočítán rozdíl z provedení delších úseků, kdy bylo nutno posunout konečnou kanalizační šachtu z důvodu výskytu a odstupu od podzemních inženýrských sítí a podobně. Větší délky: Kanalizace Za lesem DN 250 o 1,5m , DN 300 0,90m, přípojky o 11m , kanalizace Ke Křížku přípojky o 13,53m, kanalizace Polívkov o 7,5m, Na Blatech vodovod - o 1,5m, K Jezírku - vodovod o 2,5m a Cedrová vodovod o 1,3m.		
Identifikace plnění	Náklady na plnění dle příložených rozpočtů víceprací a méněprací jednotlivých objektů jsou rozděleny na část: A) spolufinancováno z prostředků OPŽP vícepráce [redacted] Kč Méněpráce [redacted] Kč Změnový list [redacted] Kč B) financováno mimo prostředky OPŽP vícepráce [redacted] Kč Méněpráce [redacted] Kč Změnový list [redacted] Kč Celkem změnový list ZL 11 [redacted] Kč		
Popis příčin vzniku změny díla	Na základě geodetického zaměření skutečného provedení stavby jednotlivých úseků, je dopočítán rozdíl z provedení delších úseků, kdy bylo nutno posunout konečnou kanalizační šachtu z důvodu výskytu a odstupu od podzemních inženýrských sítí.		
Vliv změny na termín dokončení díla:	Ne		
Vliv změny na cenu díla:	ANO		
Náklady na změnu celkem (bezDPH):	[redacted]		
přípočty celkem (bezDPH):	[redacted]		
odpočty celkem (bezDPH):	[redacted]		
Přílohy:			
	- Č.1 - Ocenění změny díla	Rozpočet víceprací + méněprací	
	- Č.2 - Projektová dokumentace		
	- Č.3 - Neobsazeno		
	- Č.4 - Fotodokumentace		
	- Č.5 - Zápis ze stavebního deníku		
	- Č.6 - Vyjádření TDS, AD, objednatele		
Za útvar / oddělení / firma	Jméno	Datum	
zhotovitel VODOHOSPODÁŘSKÉ STAVBY, společnost s ručením omezeným / -	[redacted]	24.6.2024	
projektant IEGYPROJEKT spol s r.o. / -	[redacted]	24.6.2024	
techn. dozor stavebníka /RAVAL projekt v.o.s./ -	[redacted]	24.6.2024	
objednatel Vodárna Pízeň, a.s./ -	[redacted]	24.6.2024	

Rekapitulace

Stavba:

Objekt:

A - Odkanalizování Lhoty II - kanalizace (spolufinancováno z prostředků OPŽP)

Plzeň, Lhota

Vícepráce ZL 2 výměna nevhodné zemin

KSO:

CC-CZ:

Místo:

Datum:

7.6.2022

Zadavatel:

IČ:

DIČ:

Uchazeč:

IČ:

0

Vodohospodářské stavby

DIČ:

Vyplň údaj

Celkem ZL 2 - výměna nevhodné zemin

1 01 - SO 01 Lokalita Za Lesem - vícepráce ZL 11 doměrky

01 - SO 01 Lokalita Za Lesem - méněpráce ZL 11 doměrky

2 03 - SO 03 Lokalita Ke Křížku - vícepráce ZL 11 doměrky

03 - SO 03 Lokalita Ke Křížku - méněpráce ZL 11 doměrky

3 04 - SO 04 Lokalita Polívkov - vícepráce ZL 11 doměrky

04 - SO 04 Lokalita Polívkov - méněpráce ZL 11 doměrky

4 Lokalita K Jezírku kanalizace - vícepráce ZL 11 doměrky

Lokalita K Jezírku kanalizace - méněpráce ZL 11 doměrky

5 Lokalita Na Blatech kanalizace - vícepráce ZL 11 doměrky

Lokalita Na Blatech kanalizace - méněpráce ZL 11 doměrky

A - Odkanalizování Lhoty II - kanalizace (spolufinancováno z prostředků OPŽP) - vícepráce

A - Odkanalizování Lhoty II - kanalizace (spolufinancováno z prostředků OPŽP) - méněpráce

A - Odkanalizování Lhoty II - kanalizace (spolufinancováno z prostředků OPŽP) ZL 02

6 Lokalita Na Blatech vodovod - vícepráce ZL 11 doměrky

Lokalita Na Blatech vodovod - méněpráce ZL 11 doměrky

7 Lokalita K Jezírku vodovod - vícepráce ZL 11 doměrky

Lokalita K Jezírku vodovod - méněpráce ZL 11 doměrky

8 Cedrová ulice vodovod - vícepráce ZL 11 doměrky

Cedrová ulice vodovod - méněpráce ZL 11 doměrky

B - Odkanalizování Lhoty II - vodovod (financováno mimo prostředků OPŽP) - vícepráce

B - Odkanalizování Lhoty II - vodovod (financováno mimo prostředků OPŽP) - méněpráce

B - Odkanalizování Lhoty II - vodovod (financováno mimo prostředků OPŽP) ZL 02

Evidenční list, návrh změny stavby - je podkladem pro změnu ceny díla dle smlouvy o dílo
ze dne 25. 10. 2021 , změna uváděná ve změnovém listě se provádí na základě §222
ZZVZ. odst. (4)

Stavební akce:

Odkanalizování lhoty II

Změnový list 11

Změna stavby / projektové

Dotčená část stavby:

Odpočty uznatelné

Název / označení změny:

ZL11 - Doměrky dle geodetického zaměření

Poř.	Typ	Kód	Popis	MJ	Výměra	Jedn. cena	Cena	Poznámky

Evidenční list, návrh změny stavby - je podkladem pro změnu ceny díla dle smlouvy o dílo ze dne 25. 10. 2021 , změna

Stavební akce:

Odkalanalizování Lhoty II Změnový list 11

Změna stavby / projektové

Dotčená část stavby:

Přípočty uznatelné

Název / označení změny:

ZL11 - Doměrky dle geodetického zaměření

Poř.	Typ	Kód	Popis	MJ	Výměra	Jedn. cena	Cena	Poznámky
			Náklady soupisu celkem					
	D	HSV	Práce a dodávky HSV					
	D	1	Zemní práce					
1	K	113106571	Rozebrání dlažeb vozovek ze zámkové dlažby s ložem z kameniva strojně pl přes 200 m2	m2	49,06			CS ÚRS 2020 01
	VV							
2	K	113107222	Odstranění podkladu z kameniva drceného tl 200 mm strojně pl přes 200 m2	m2	54,26			CS ÚRS 2020 01
3	K	113107223	Odstranění podkladu z kameniva drceného tl 300 mm strojně pl přes 200 m2	m2	13,50			CS ÚRS 2020 01
9	K	129001101	Příplatek za ztížené odkopávky nebo prokopávky v blízkosti inženýrských sítí 11,0*1,0*2,5	m3	69,68			
10	K	132254207	Hloubení zapažených rýh š do 2000 mm v hornině třídy těžitelnosti I, skupiny 3 objem přes 5000 m3	m3	64,62			K
11	K	132354207	Hloubení zapažených rýh š do 2000 mm v hornině třídy těžitelnosti II, skupiny 4 objem přes 5000 m3	m3	26,31			

11	K	132354207	Hloubení zapažených rýh š do 2000 mm v hornině třídy těžitelnosti III, skupiny 6 objem přes 5000 m3	m3	1,38	1 022,42 Kč	1 407,87 Kč	CS ÚRS 2020 01
	VV							
12	K	151101102	Zřízení příložného pažení a rozepření stěn rýh hl do 4 m	m2	167,52			
13	K	151101112	Odstranění příložného pažení a rozepření stěn rýh hl do 4 m	m2	167,52			
	VV		z položky 151101102					
16	K	162751117	Vodorovné přemístění do 10000 m výkopku/sypaniny z horniny třídy těžitelnosti I, skupiny 1 až 3	m3	92,31			CS ÚRS 2020 01
	VV		přebytečná zemina a nevhodná zemina výpočet v pol.174101101					
	VV							
17	K	171201231	Poplatek za uložení zeminy a kamení na recyklační skládce (skládkovné)	t	147,69			CS ÚRS 2020 01
	VV							
18	K	174151101	Zásyp jam, šachet rýh nebo kolem objektů sypaninou se zhutněním	m3	78,61			CS ÚRS 2020 01
	VV							
	VV							
	VV							
19	K	175151101	Obsypání potrubí strojně sypaninou bez prohození, uloženou do 3 m	m3	19,87			
	VV							
	VV							
	VV							
20	M	58331200	šterkopisek netříděný zásypový	t	37,75			CS ÚRS 2020 01
	VV							
21	M	58331200	šterkopisek netříděný zásypový	t	137,65			CS ÚRS 2020 01
	VV		nevhodná zemina výměna zásypového materiálu					
22	K	100000001R	Hutnicí zkoušky	kus	0,00			
	VV			1	0,00			
	D		3 Svislé a kompletní konstrukce					
23	K	359901211	Monitoring stoky jakékoli výšky na nové kanalizaci	m	9,90			

	VV							
	D		4 Vodorovné konstrukce					
24	K	451573111	Lože pod potrubí otevřený výkop ze štěrkopísku	m3	3,50			
	VV							
	VV							
	VV							
	VV							
	VV							
25	K	452312131	Sedlové lože z betonu prostého tř. C 12/15 otevřený výkop	m3	2,57			
	VV							
	D		5 Komunikace					
26	K	564861111	Podklad ze štěrkodrtě ŠD tl 200 mm	m2	83,68			CS ÚRS 2020 01
27	K	596211112	Kladení zámkové dlažby komunikací pro pěši tl 60 mm skupiny A pl do 300 m2	m2	49,06			CS ÚRS 2020 01
	VV							
	D		8 Trubní vedení					
29	K	831362121	Montáž potrubí z trub kameninových hrdlových s integrovaným těsněním výkop sklon do 20 % DN 250	m	9,00			
	VV							
30	M	59710702	trouba kameninová glazovaná DN 250 dl 2,50m spojovací systém C Třída 160	m	9,00			
	VV							
				28				
31	K	831372121	Montáž potrubí z trub kameninových hrdlových s integrovaným těsněním výkop sklon do 20 % DN 300	m	0,90			CS ÚRS 2020 01
	VV							
32	M	59710711	trouba kameninová glazovaná DN 300 dl 2,50m spojovací systém C Třída 160	m	0,90			CS ÚRS 2020 01
	VV							
	VV							
				1				
41	K	871315241	Kanalizační potrubí z tvrdého PVC vícevrstvé tuhost třídy SN12 DN 150	m	24,53			CS ÚRS 2020 01
	VV		přípojky					

		VV							
		VV							
		D	9	Ostatní konstrukce a práce-bourání					
61	K	979054451		Očištění vybouraných zámkových dlaždic s původním spárováním z kameniva těžného	m2	49,06			
		VV							
		D	997	Přesun sutě					
62	K	997221551		Vodorovná doprava suti ze sypkých materiálů do 1 km	t	23,29			
		VV							
		VV							
63	K	997221559		Příplatek ZKD 1 km u vodorovné dopravy suti ze sypkých materiálů	t	209,64			
		VV		skládka 10 km , příplatek 9x					
		VV							
64	K	997221873		Poplatek za uložení stavebního odpadu na recyklační skládce (skládkovné) zeminy a kamení	t	23,29			CS ÚRS 2020 01
		VV							
		D	998	Přesun hmot					

Evidenční list, návrh změny stavby - je podkladem pro změnu ceny díla dle smlouvy o dílo

Stavební akce:

Odkanalizování lhoty II

Změnový list 11

Změna stavby / projektové


Dotčená část stavby:


Odpočty neuznatelné


Název / označení změny:


ZL11 - Doměrky dle geodetického zaměření

Poř.	Typ	Kód	Popis	MJ	Výměra	Jedn. cena	Cena	Poznámky

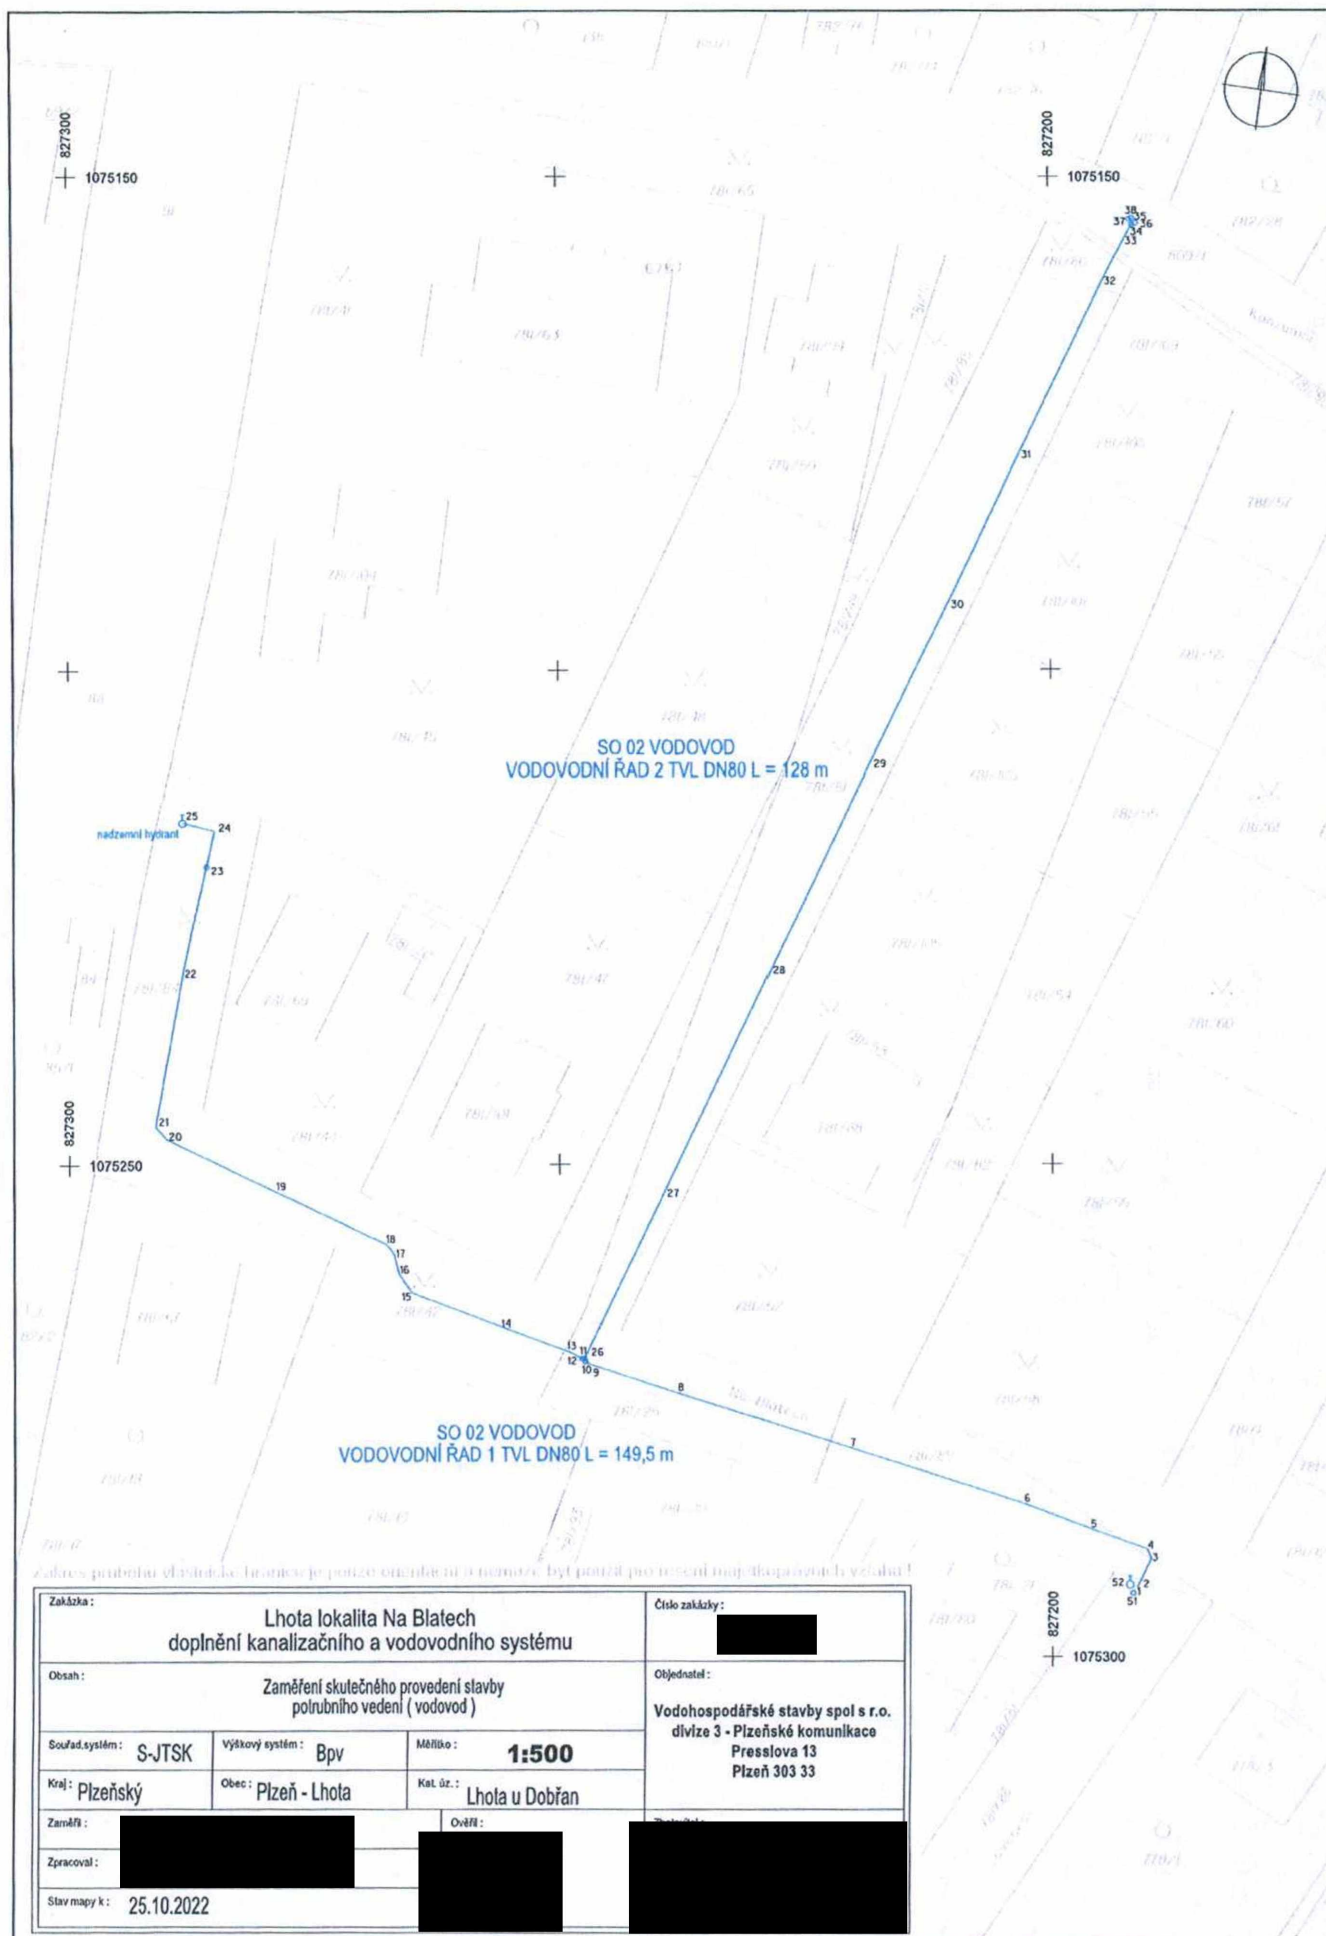

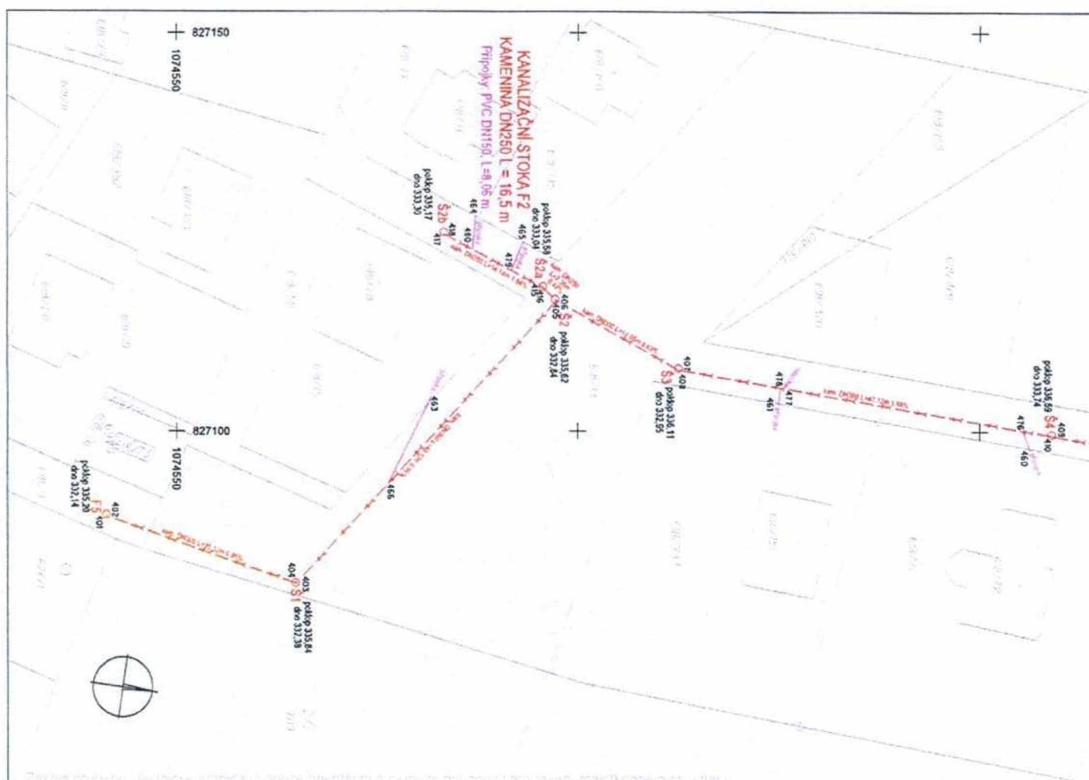


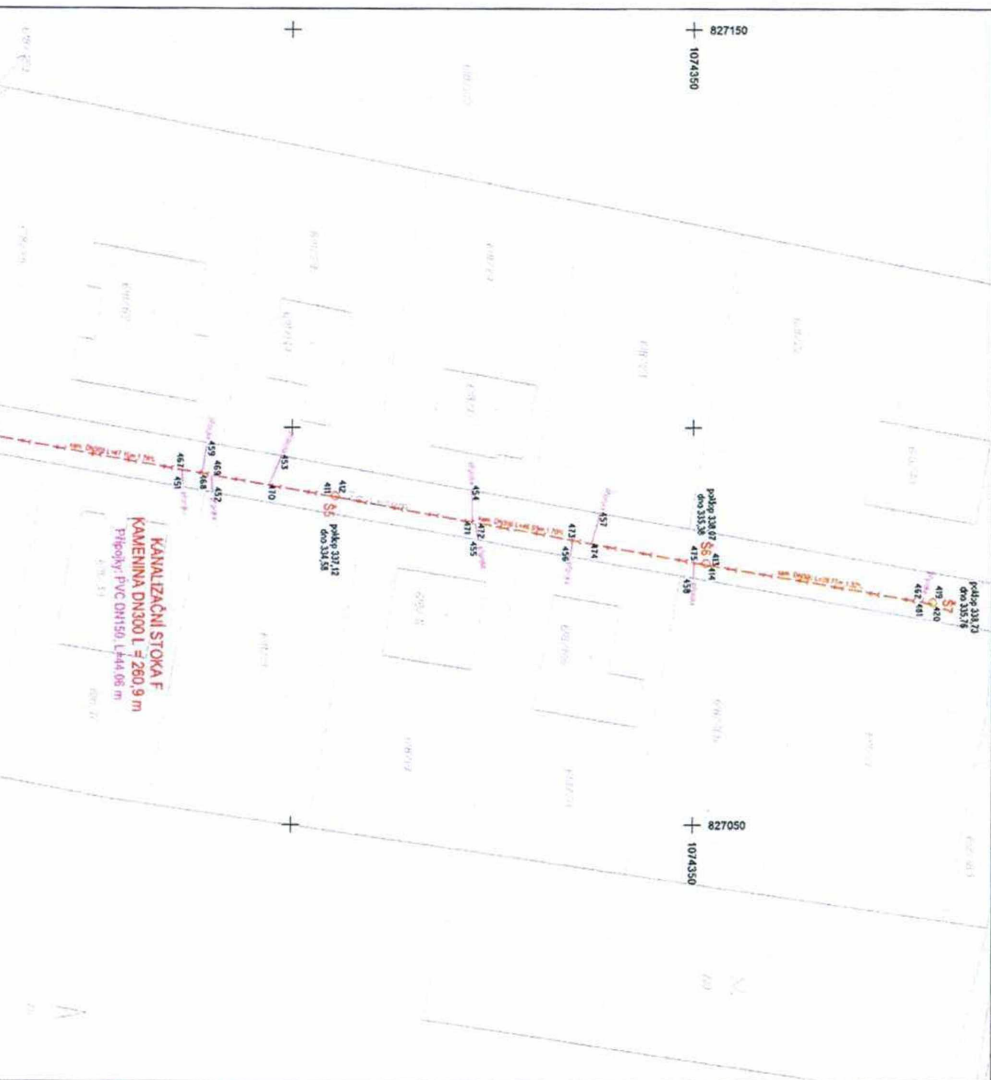


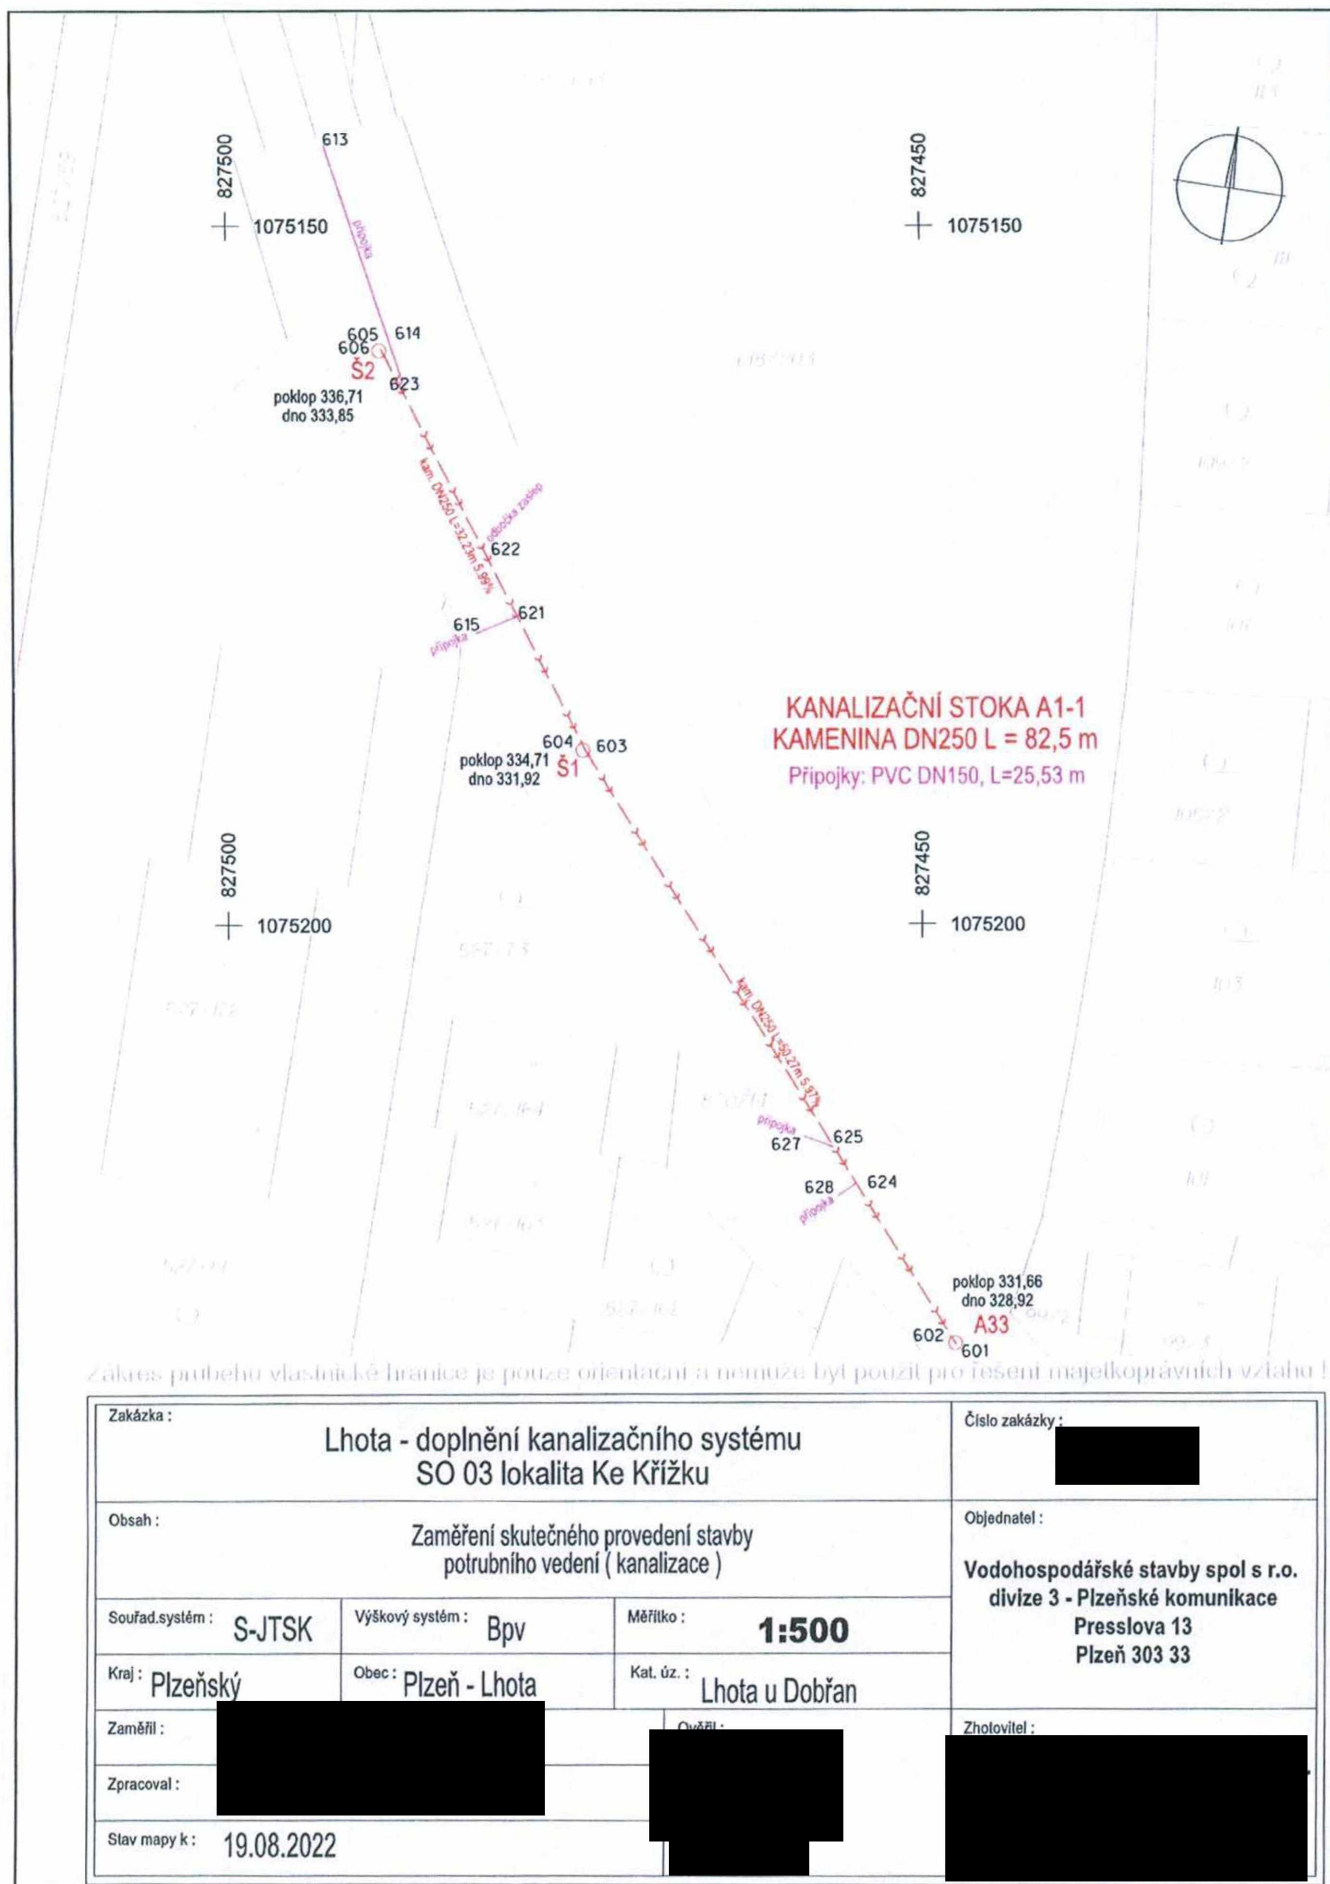

Zakres průběhu vlastnické hranice je pouze orientační a nemůže být použit pro řešení majetkoprávních vztahů!

Zakázka : Lhota - doplnění kanalizačního systému SO 03 lokalita Ke Křížku			Číslo zakázky :
Obsah : Zaměření skutečného provedení stavby potrubního vedení (kanalizace)			Objednatel : Vodohospodářské stavby spol s r.o. divíze 3 - Plzeňské komunikace Presslova 13 Plzeň 303 33
Souřad.systém : S-JTSK	Výškový systém : Bpv	Měřítko : 1:500	
Kraj : Plzeňský	Obec : Plzeň - Lhota	Kat. úz. : Lhota u Dobřan	
Zaměřil : 	Ověřil : 		Zhotovitel :
Zpracoval : 			
Stav mapy k : 19.08.2022			

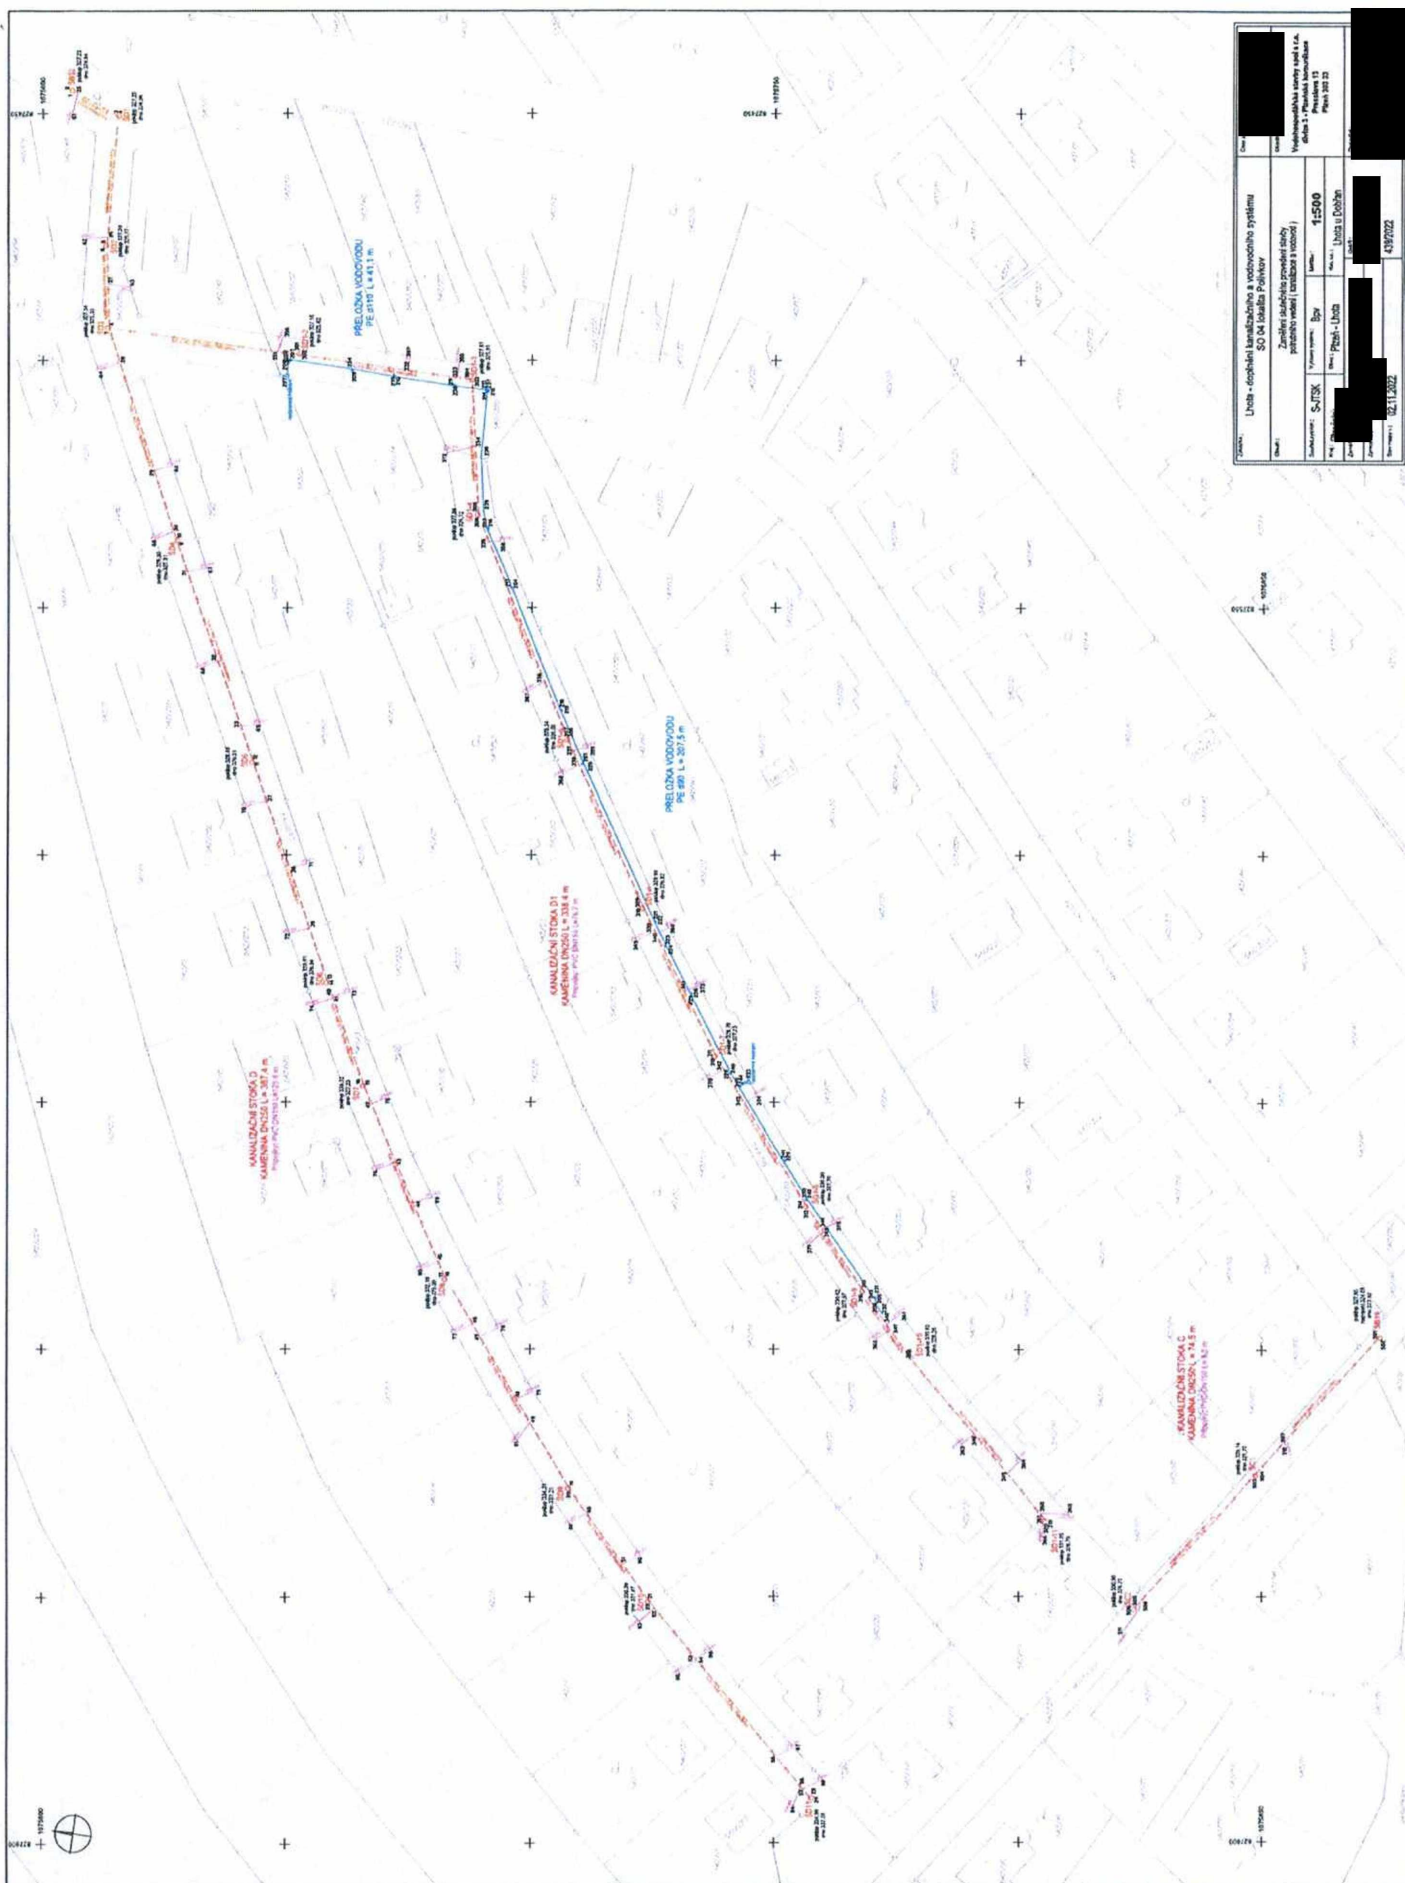

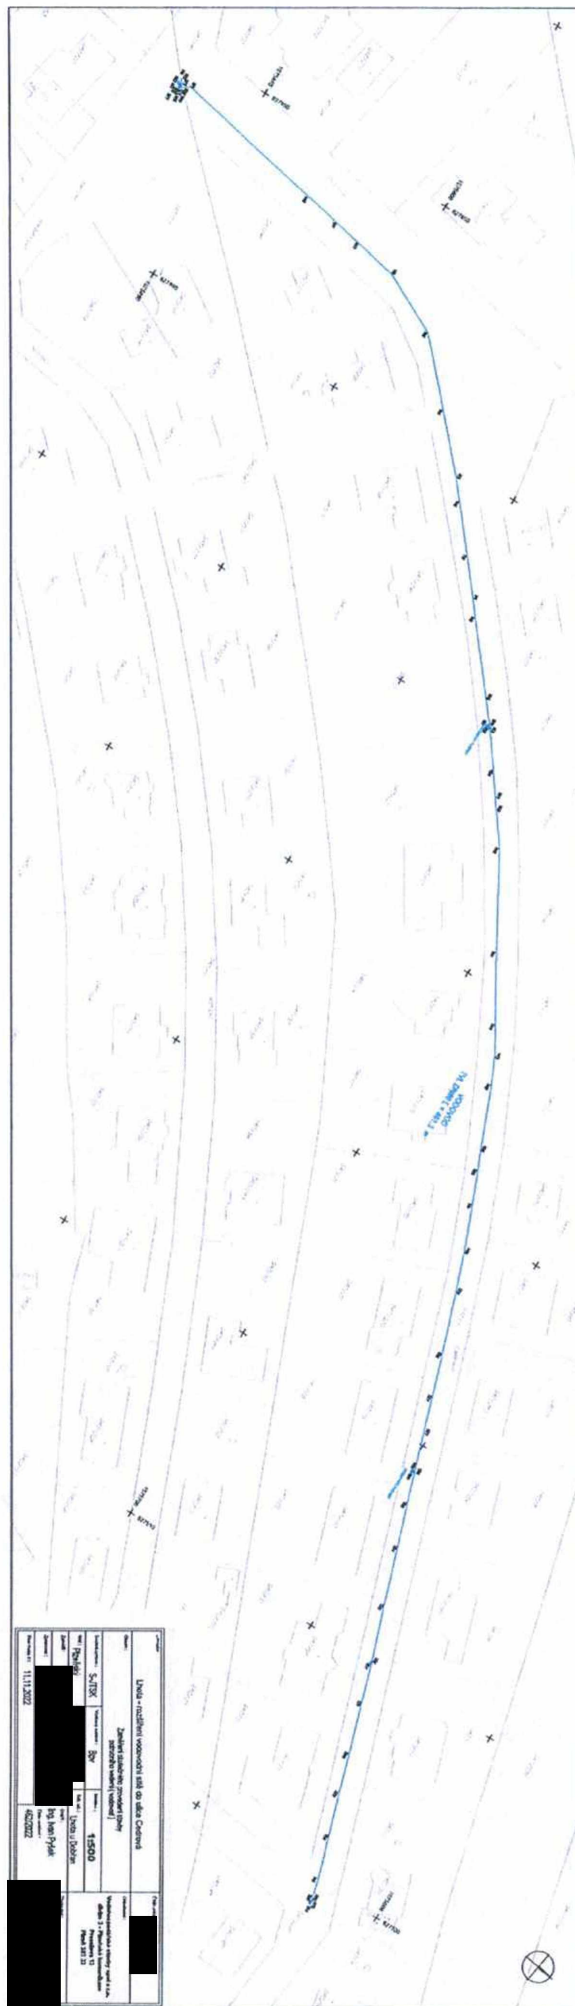

Název projektu: Odkanalizování Lhoty II

Registrační číslo projektu: 

Změnový list č. 11:

Změna uváděná ve změnovém listě se provádí na základě § 222 ZZVZ, odstavce (4)

Vyjádření TDS ke Změnovému listu č.11

Předmětem změnového listu č.11 - Na základě geodetického zaměření skutečného provedení stavby jednotlivých úseků je dopočítán rozdíl z provedených delších úseků, kdy bylo nutné posunout konečnou kanalizační šachtu z důvodu výskytu a odstupu od podzemních inženýrských sítí a podobně. Větší délky: Kanalizace Za ledem DN 250 o 1,5m, DN 300 o 0,9m, prodloužené odbočky o 11m, kanalizace Ke křížku prodloužené odbočky o 13,53m, kanalizace Polívkov o 7,5m, Na Blatech vodovod o 1,5m, K Jezírku – vodovod o 2,5m a Cedrová – vodovod o 1,3m.

TDS provedl kontrolu předloženého ocenění změnového listu a konstatuje, že je provedeno v souladu s uzavřenou SOD.


Z hlediska průběhu stavby lze konstatovat, že navržené úpravy nebudou mít vliv na dokončení této části stavby, prodloužení termínu není realizováno.

Tato změna bude mít dopad na náklady, jednak dodávek materiálu, jednak prací spojených s výstavbou. Zvýší hodnotu zakázky dle odsouhlaseného oceněného soupisu prací.

Změna vychází ze skutečného průběhu výstavby a je projednána s provozovatelem. Je zpracovaná a odsouhlasená ADP.

TDS považuje Změnový list č. 11 za oprávněný a z výše uvedených důvodů s ním souhlasí.

V Plzni dne 15.03.2023

 

Název projektu: **Odkanalizování Lhoty II**

Registrační číslo projektu: 

Změnový list č. 11:

Změna uváděná ve změnovém listě se provádí na základě § 222 ZZVZ, odstavce (4)

Vyjádření AD ke Změnovému listu č.11

Předmětem změnového listu č.11 - Na základě geodetického zaměření skutečného provedení stavby jednotlivých úseků je dopočítán rozdíl z provedených delších úseků, kdy bylo nutné posunout konečnou kanalizační šachtu.

Kanalizace Za ledem DN 250 o 1,5m, DN 300 o 0,9m, přípojky o 11m

kanalizace Ke křížku přípojky o 13,53m

kanalizace Polívkov o 7,5m


Na Blatech vodovod O 1,5m

K Jezírku – vodovod o 2,5m

Cedrová – vodovod o 1,3m

AD souhlasí se změnovým listem.

V Plzni dne 15.03.2023

 

Název projektu: Odkanalizování Lhoty II

Registrační číslo projektu: 

Změnový list č. 11:

Změna uváděná ve změnovém listě se provádí na základě § 222 ZZVZ, odstavce (4)

Vyjádření Objednatele ke Změnovému listu č. 11

Předmětem změnového listu č. 11 jsou doměrky vycházející z geodetických zaměření.

Na základě geodetického zaměření skutečného provedení stavby jednotlivých úseků je dopočítán rozdíl z provedených delších úseků, kdy bylo nutné např. posunout konečnou kanalizační šachtu z důvodu výskytu stávajících inženýrských sítí a s tím související dodržení ochranných pásem.

Větší délky: Kanalizace Za lesem – DN 250 o 1,5 m; DN 300 o 0,9 m; prodloužené odbočky o 11,0 m. Kanalizace Ke Křížku – prodloužené odbočky o 13,53 m. Kanalizace Polívkov – o 7,5 m. Vodovod Na Blatech – o 1,5 m. Vodovod K Jezírku – o 2,5 m. Vodovod Cedrová – o 1,3 m.

TDS provedl kontrolu předloženého ocenění změnového listu a konstatuje, že je provedeno v souladu s uzavřenou SOD.

Z hlediska průběhu stavby lze konstatovat, že navržené úpravy nebudou mít vliv na dokončení této části stavby, prodloužení termínu není realizováno.

Tato změna bude mít dopad na náklady, jednak dodávek materiálu, jednak prací spojených s výstavbou. Zvýší hodnotu zakázky dle odsouhlaseného oceněného soupisu prací.

Změna vychází ze skutečného průběhu výstavby a je projednána s provozovatelem. Je zpracovaná a odsouhlasená ADP.

TDS považuje Změnový list č. 11 za oprávněný a z výše uvedených důvodů s ním souhlasí.

Objednatel po doporučení ADP a TDS považuje Změnový list č. 11 za oprávněný a z výše uvedených důvodů s ním souhlasí.

V Plzni dne 16.03.2023

