

Zadavatel	<i>Technické služby města Olomouce, a.s.</i>
Název VZ	<i>DNS - Opravy komunikací</i>
Evidenční číslo VZ v DNS	<i>11/VZ/23 – DNS 047 A</i>
Zakázka v DNS	<i>Oprava nástupiště a chodníku BUS Slavonín</i>
Název dokumentu	<i>Smlouva o dílo</i>

uzavřená dle ust. zákona č. 89/2012 Sb., občanský zákoník, v platném znění

I. Smluvní strany

Objednatel: Technické služby města Olomouce, a.s.
Se sídlem: Zamenhofova 783/34, 779 00 Olomouc
IČ: 25826603
DIČ: CZ25826603
Registrace: Obchodní rejstřík vedený Krajským soudem v Ostravě, oddíl B, vložka 2052
Zastoupený: Ing. Pavlem Dostálem, předsedou představenstva
Michalem Kollárem, členem představenstva
Bankovní spojení:

Zhotovitel: MASTR stroje s.r.o.
Se sídlem: Hlavní 8, Hlušovice, 78314
IČ: 14168511
DIČ: CZ14168511
Registrace: Obchodní rejstřík C 87919/KSOS Krajský soud v Ostravě
Zastoupený: Martin Střelák - jednatel
Bankovní spojení:

II. Předmět smlouvy

1. Zhotovitel se na základě této smlouvy zavazuje, že pro objednatele provede dílo spočívající v předlažbě komunikace ze živice na dlažbu (dále jen „dílo“).
2. Objednatel se zavazuje za provedené dílo zaplatit zhotoviteli sjednanou cenu za dílo v souladu s článkem IV. této smlouvy.

III. Termíny plnění

1. Zahájení plnění: po podpisu smlouvy
2. Ukončení plnění: 30.8.2024

IV. Cena díla

1. Za řádné provedení díla byla stanovena cena v členění:
Cena v Kč bez DPH 134 134,11Kč
DPH v zákonné výši 28 168,16Kč
Cena celkem v Kč vč. DPH 162 302,27Kč
2. V této ceně jsou zahrnuty všechny náklady zhotovitele na provedení díla.
3. Cena za provedení díla je konečná, úplná a nepřekročitelná.

Zadavatel	<i>Technické služby města Olomouce, a.s.</i>
Název VZ	<i>DNS - Opravy komunikací</i>
Evidenční číslo VZ v DNS	<i>11/VZ/23 – DNS 047 A</i>
Zakázka v DNS	<i>Oprava nástupiště a chodníku BUS Slavonín</i>
Název dokumentu	<i>Smlouva o dílo</i>

V. Platební podmínky

1. Objednatel je povinen uhradit zhotoviteli cenu za dílo na základě daňového dokladu, který je zhotovitel oprávněn vystavit po řádném dokončení díla a předání díla objednateli vč. protokolu o předání díla.
2. Cena za dílo podle této smlouvy je splatná do 30 dní ode dne doručení daňového dokladu objednateli.

VI. Smluvní pokuta

1. Smluvní strany se zavazují z titulu neplnění níže uvedených závazků z této smlouvy zaplatit oprávněně straně tyto pokuty:
 - v případě prodlení s provedením díla poskytne zhotovitel objednateli smluvní pokutu ve výši 500,00 Kč za každý kalendářní den prodlení.
 - v případě neproplacení faktury v dohodnuté lhůtě splatnosti je zhotovitel oprávněn účtovat objednateli náhradu ve výši 0,05 % z ceny faktury za každý den prodlení.

VII. Podmínky provedení díla

1. Zhotovitel se zavazuje provést dílo v souladu s platnými předpisy a normami.
2. Zhotovitel nemá nárok na úhradu ceny za práce, dodávky a služby, které provedl v rozporu se SoD a nebyly písemně oznámeny „Oznámením změny“ a odsouhlaseny objednatel.
3. Zhotovitel se zavazuje průběžně informovat objednatele o realizaci díla a ihned informovat objednatele o jakékoliv změně mající vliv na předmět či lhůtu plnění.
4. Veškeré škody, které vzniknou v souvislosti s činností zhotovitele na vlastnictví veřejném, dalších osob či na díle samém, je zhotovitel povinen neprodleně odstranit na vlastní náklady. Toto ustanovení se netýká živelných pohrom.
5. Na provedené dílo poskytuje zhotovitel záruku v délce 36 měsíců. Záruka začíná plynout ode dne protokolárního předání díla bez vad a nedostatků objednateli.

VIII. Odstoupení od smlouvy

1. Jestliže zhotovitel nebude provádět práce v souladu s touto smlouvou je objednatel oprávněn, na základě písemného oznámení, odstoupit od této smlouvy.
2. Objednatel je oprávněn odstoupit od této smlouvy v případě, kdy bude proti zhotoviteli podán ze strany třetích osob návrh na zahájení insolvenčního řízení nebo v případě, kdy zhotovitel vstoupí do likvidace. Po takovém ukončení smlouvy musí objednatel spolu se zhotovitelem co možná nejdříve ověřit hodnotu provedených prací a tyto zhotoviteli uhradit.

IX. Závěrečná ustanovení:

1. Tato smlouva se vyhotovuje ve dvou stejnopisech, z nichž jeden obdrží objednatel a jeden zhotovitel.
2. Zhotovitel bere na vědomí, že obsah této smlouvy včetně všech dodatků může být poskytnut žadateli v režimu zákona č. 106/1999 Sb., o svobodném přístupu k informacím, ve znění pozdějších předpisů, a že tato smlouva včetně všech dodatků bude objednatel

<i>Zadavatel</i>	Technické služby města Olomouce, a.s.
<i>Název VZ</i>	DNS - Opravy komunikací
<i>Evidenční číslo VZ v DNS</i>	11/VZ/23 – DNS 047 A
<i>Zakázka v DNS</i>	Oprava nástupiště a chodníku BUS Slavonín
<i>Název dokumentu</i>	Smlouva o dílo

uveřejněna v registru smluv dle zákona č. 340/2015 Sb., o zvláštních podmínkách účinnosti některých smluv, uveřejňování těchto smluv a o registru smluv (zákon o registru smluv).

3. Smluvní strany prohlašují, že skutečnosti uvedené v této smlouvě nepovažují za obchodní tajemství ve smyslu § 504 zákona č. 89/2012 Sb., občanský zákoník, ve znění pozdějších předpisů.
4. Tato smlouva nabývá platnosti dnem podpisu oprávněných zástupců obou smluvních stran a účinnosti dnem uveřejnění prostřednictvím registru smluv dle příslušných ustanovení zákona o registru smluv.
5. Tuto smlouvu je možné doplnit, měnit nebo ukončit jen v písemné formě.
6. Tato smlouva nabývá platnosti a účinnosti dnem jejího podpisu oběma smluvními stranami.
7. Nedílnou součástí smlouvy jsou tyto přílohy:
 - Vyplněný výkaz výměr (příloha č. 1)
 - Orientační situace (příloha č. 2)
 - Smluvní podmínky pro dodavatele (příloha č. 3)

V Olomouci dne 07.07.2024

Objednatel:

Zhotovitel:

Ing. Pavel Dostál
předseda představenstva

Michal Kollár
člen představenstva

REKAPITULACE STAVBY

Kód: IMPORT
Stavba: 4387564-11 VZ, DNS 047 A - oprava nástupiště a chodníku BUS Slavonín - VV

KSO: CC-CZ:
Místo: Datum: 7. 7. 2024
Zadavatel: IČ:
DIČ:
Zhotovitel: IČ:
DIČ:
Projektant: IČ:
DIČ:
Zpracovatel: IČ:
DIČ:
Poznámka:

Cena bez DPH 134 134,11

DPH základní	Sazba daně	Základ daně	Výše daně
snížená	21,00%	134 134,11	28 168,16
	12,00%	0,00	0,00

Cena s DPH v CZK 162 302,27

Projektant Zpracovatel

Datum a podpis: Razítko Datum a podpis: Razítko

Objednavatel Zhotovitel

Datum a podpis: Razítko Datum a podpis: Razítko

REKAPITULACE OBJEKTŮ STAVBY A SOUPISŮ PRACÍ

Kód: IMPORT

Stavba: 4387564-11 VZ, DNS 047 A - oprava nástupiště a chodníku BUS Slavonín - VV

Místo: Datum: 7. 7. 2024

Zadavatel: Projektant:

Zhotovitel: Zpracovatel:

Kód	Popis	Cena bez DPH [CZK]	Cena s DPH [CZK]
Náklady z rozpočtů		134 134,11	162 302,27
DNS047- MK-2024	Oprava n...	134 134,11	162 302,27

KRYCÍ LIST SOUPISU PRACÍ

Stavba:
4387564-11 VZ, DNS 047 A - oprava nástupiště a chodníku BUS Slavonín - VV
Objekt:
DNS047-MK-2024 - Oprava n...

KSO:
Místo:
Zadavatel:
Zhotovitel:
Projektant:
Zpracovatel:
Poznámka:

CC-CZ:
Datum: 7. 7. 2024
IČ:
DIČ:
IČ:
DIČ:
IČ:
DIČ:
IČ:
DIČ:

Cena bez DPH			134 134,11
DPH základní	Základ daně	Sazba daně	Výše daně
snižená	134 134,11	21,00%	28 168,16
	0,00	12,00%	0,00
Cena s DPH	v CZK		162 302,27

Projektant

Zpracovatel

Datum a podpis:

Razítko

Datum a podpis:

Razítko

Objednavatel

Zhotovitel

Datum a podpis:

Razítko

Datum a podpis:

Razítko

REKAPITULACE ČLENĚNÍ SOUPISU PRACÍ

Stavba: 4387564-11 VZ, DNS 047 A - oprava nástupiště a chodníku BUS Slavonín - VV

Objekt: DNS047-MK-2024 - Oprava n...

Místo:

Datum: 7. 7. 2024

Zadavatel:

Projektant:

Zhotovitel:

Zpracovatel:

Kód dílu - Popis

Cena celkem [CZK]

Náklady ze soupisu prací

HSV - Práce a dodávky HSV

1 - Zemní práce

5 - Komunikace

9 - Ostatní konstrukce a práce-bourání

998 - Přesun hmot

VRN - Vedlejší rozpočtové náklady

VRN9 - Ostatní náklady

SOUPIS PRACÍ

Stavba: 4387564-11 VZ, DNS 047 A - oprava nástupiště a chodníku BUS Slavinín - VV

Objekt: DNS047-MK-2024 - Oprava n...

Místo: Datum: 7. 7. 2024

Zadavatel: Projektant:
Zhotovitel: Zpracovatel:

PČ	Typ	Kód	Popis	MJ	Množství	J.cena [CZK]	Cena celkem [CZK]
----	-----	-----	-------	----	----------	--------------	-------------------

Náklady soupisu celkem


D		HSV	Práce a dodávky HSV	
D		1	Zemní práce	
1	K	113106121	Rozebrání dlažeb z betonových nebo kamenných dlaždic komunikací pro pěší ručně	m2
	PP		Rozebrání dlažeb z betonových nebo kamenných dlaždic komunikací pro pěší ručně	
2	K	113202111	Vytrhání obrub krajníků obrubníků stojatých	m
	PP		Vytrhání obrub krajníků obrubníků stojatých	
3	K	131251103	Hloubení jam nezapažených v hornině třídy těžitelnosti I, skupiny 3 objem do 100 m3 strojně	m3
	PP		Hloubení jam nezapažených v hornině třídy těžitelnosti I, skupiny 3 objem do 100 m3 strojně	
4	K	167151101	Nakládání výkopku z hornin třídy těžitelnosti I, skupiny 1 až 3 do 100 m3 pro dovoz ornice	m3
	PP		Nakládání výkopku z hornin třídy těžitelnosti I, skupiny 1 až 3 do 100 m3 pro dovoz ornice	
5	K	162751117	Vodorovné přemístění do 10000 m výkopku/sypání z horniny třídy těžitelnosti I, skupiny 1 až 3	m3
	PP		Vodorovné přemístění do 10000 m výkopku/sypání z horniny třídy těžitelnosti I, skupiny 1 až 3	
6	K	162751119	Příplatek k vodorovnému přemístění výkopku/sypání z horniny třídy těžitelnosti I skupiny 1 až 3 ZKD 1000 m přes 10000 m	m3
	PP		Příplatek k vodorovnému přemístění výkopku/sypání z horniny třídy těžitelnosti I skupiny 1 až 3 ZKD 1000 m přes 10000 m	
7	K	171201231	Poplatek za uložení zeminy a kamení na recyklační skládce (skládkovně) kód odpadu 17 05 04	t
	PP		Poplatek za uložení zeminy a kamení na recyklační skládce (skládkovně) kód odpadu 17 05 04	
8	K	181351103	Rozprostření ornice II vrstvy do 200 mm pl do 500 m2 v rovině nebo ve svahu do 1:5 strojně	m2
	PP		Rozprostření ornice II vrstvy do 200 mm pl do 500 m2 v rovině nebo ve svahu do 1:5 strojně	
9	K	181411131	Založení parkového trávníku výševem plochy do 1000 m2 v rovině a ve svahu do 1:5	m2
	PP		Založení parkového trávníku výševem plochy do 1000 m2 v rovině a ve svahu do 1:5	
10	M	00572410	osivo směs travní parková	kg
	PP		osivo směs travní parková	
11	K	181951112	Úprava pláně v hornině třídy těžitelnosti I, skupiny 1 až 3 se zhutněním strojně	m2
	PP		Úprava pláně v hornině třídy těžitelnosti I, skupiny 1 až 3 se zhutněním strojně	
12	M	10364101	zemina pro terénní úpravy - ornice	t
	PP		zemina pro terénní úpravy - ornice	
D		5	Komunikace	
13	K	564861111	Podklad ze štěrkodrtě ŠD II 200 mm	m2
	PP		Podklad ze štěrkodrtě ŠD II 200 mm	
14	K	596811221	Kladení betonové dlažby komunikací pro pěši do lože z kameniva vel do 0,25 m2 plochy do 100 m2	m2
	PP		Kladení betonové dlažby komunikací pro pěši do lože z kameniva vel do 0,25 m2 plochy do 100 m2	
15	M	59248005	dlažba plošná betonová chodníková 400x400x60mm přírodní	m2
	PP		dlažba plošná betonová chodníková 400x400x60mm přírodní	
16	K	596211110	Kladení zámkové dlažby komunikací pro pěší ručně II 60 mm skupiny A pl do 50 m2 (nároží)	m2
	PP		Kladení zámkové dlažby komunikací pro pěší ručně II 60 mm skupiny A pl do 50 m2 (nároží)	
17	M	59245018	dlažba skladebná betonová 200x100mm II 60mm přírodní	m2
	PP		dlažba skladebná betonová 200x100mm II 60mm přírodní	
18	K	573231112	Posítk živičný spojovací ze silniční emulze v množství 0,80 kg/m2	m2
	PP		Posítk živičný spojovací ze silniční emulze v množství 0,80 kg/m2	
19	K	577144111	Asfaltový beton vrstva obrusná ACO 11+ (ABS) II 50 mm š do 3 m z nemodifikovaného asfaltu	m2
	PP		Asfaltový beton vrstva obrusná ACO 11+ (ABS) II 50 mm š do 3 m z nemodifikovaného asfaltu	
20	K	577145112	Asfaltový beton vrstva ložní ACL 16 (ABH) II 50 mm š do 3 m z nemodifikovaného asfaltu	m2
	PP		Asfaltový beton vrstva ložní ACL 16 (ABH) II 50 mm š do 3 m z nemodifikovaného asfaltu	
21	K	599141111	Vyplnění spár mezi silničními dílci živičnou závlivkou	m
	PP		Vyplnění spár mezi silničními dílci živičnou závlivkou	
D		9	Ostatní konstrukce a práce-bourání	
22	K	919735113	Řezání stávajícího živičného krytu hl přes 100 do 150 mm	m
	PP		Řezání stávajícího živičného krytu hl přes 100 do 150 mm	
23	K	113107343	Odsíranění podkladu živičného II přes 100 do 150 mm strojně pl do 50 m2	m2
	PP		Odsíranění podkladu živičného II přes 100 do 150 mm strojně pl do 50 m2	
24	K	916131213	Osazení silničního obrubníku betonového stojatého s boční opěrou do lože z betonu prostého - snížený	m
	PP		Osazení silničního obrubníku betonového stojatého s boční opěrou do lože z betonu prostého - snížený	
25	M	59217032	obrubník silniční betonový 1000x150x150mm	m
	PP		obrubník silniční betonový 1000x150x150mm	
26	K	916331112	Osazení zahradního obrubníku betonového do lože z betonu s boční opěrou	m
	PP		Osazení zahradního obrubníku betonového do lože z betonu s boční opěrou	
27	M	59217001	obrubník zahradní betonový 1000x50x250mm	m
	PP		obrubník zahradní betonový 1000x50x250mm	
28	K	916991121	Lože pod obrubníky, krajníky nebo obruby z dlažebních kostek z betonu prostého	m3
	PP		Lože pod obrubníky, krajníky nebo obruby z dlažebních kostek z betonu prostého	
29	K	997221561	Vodorovná doprava suti z kusových materiálů do 1 km	t
	PP		Vodorovná doprava suti z kusových materiálů do 1 km	
30	K	997221569	Příplatek ZKD 1 km u vodorovné dopravy suti z kusových materiálů	t
	PP		Příplatek ZKD 1 km u vodorovné dopravy suti z kusových materiálů	
31	K	997221611	Nakládání suti na dopravní prostředky pro vodorovnou dopravu	t
	PP		Nakládání suti na dopravní prostředky pro vodorovnou dopravu	
32	K	997221861	Poplatek za uložení stavebního odpadu na recyklační skládce (skládkovně) z prostého betonu pod kódem 17 01 01	t
	PP		Poplatek za uložení stavebního odpadu na recyklační skládce (skládkovně) z prostého betonu pod kódem 17 01 01	
33	K	997221875	Poplatek za uložení na recyklační skládce (skládkovně) stavebního odpadu asfaltového bez obsahu dehtu zatříděného do Katalogu odpadů pod kódem 17 03 02	t
	PP		Poplatek za uložení na recyklační skládce (skládkovně) stavebního odpadu asfaltového bez obsahu dehtu zatříděného do Katalogu odpadů pod kódem 17 03 02	
D		998	Přesun hmot	
34	K	998223011	Přesun hmot pro pozemní komunikace s krytem dlažďeným	t
	PP		Přesun hmot pro pozemní komunikace s krytem dlažďeným	
D		VRN	Vedlejší rozpočtové náklady	

PČ	Typ	Kód	Popis	MJ	Množství	J.cena [CZK]	Cena celkem [CZK]
D		VRN9	Ostatní náklady				
35	K	034002000	Zabezpečení staveniště a dopravní značení	soubor			
	PP		Zabezpečení staveniště a dopravní značení				
36	K	032002000	Náhradní Zastávka a DIO	soubor			
	PP		Náhradní Zastávka a DIO				

DLS 047

OPRAVA KASTURITÉ
A KROUKU

BUS - SCAVOČIN

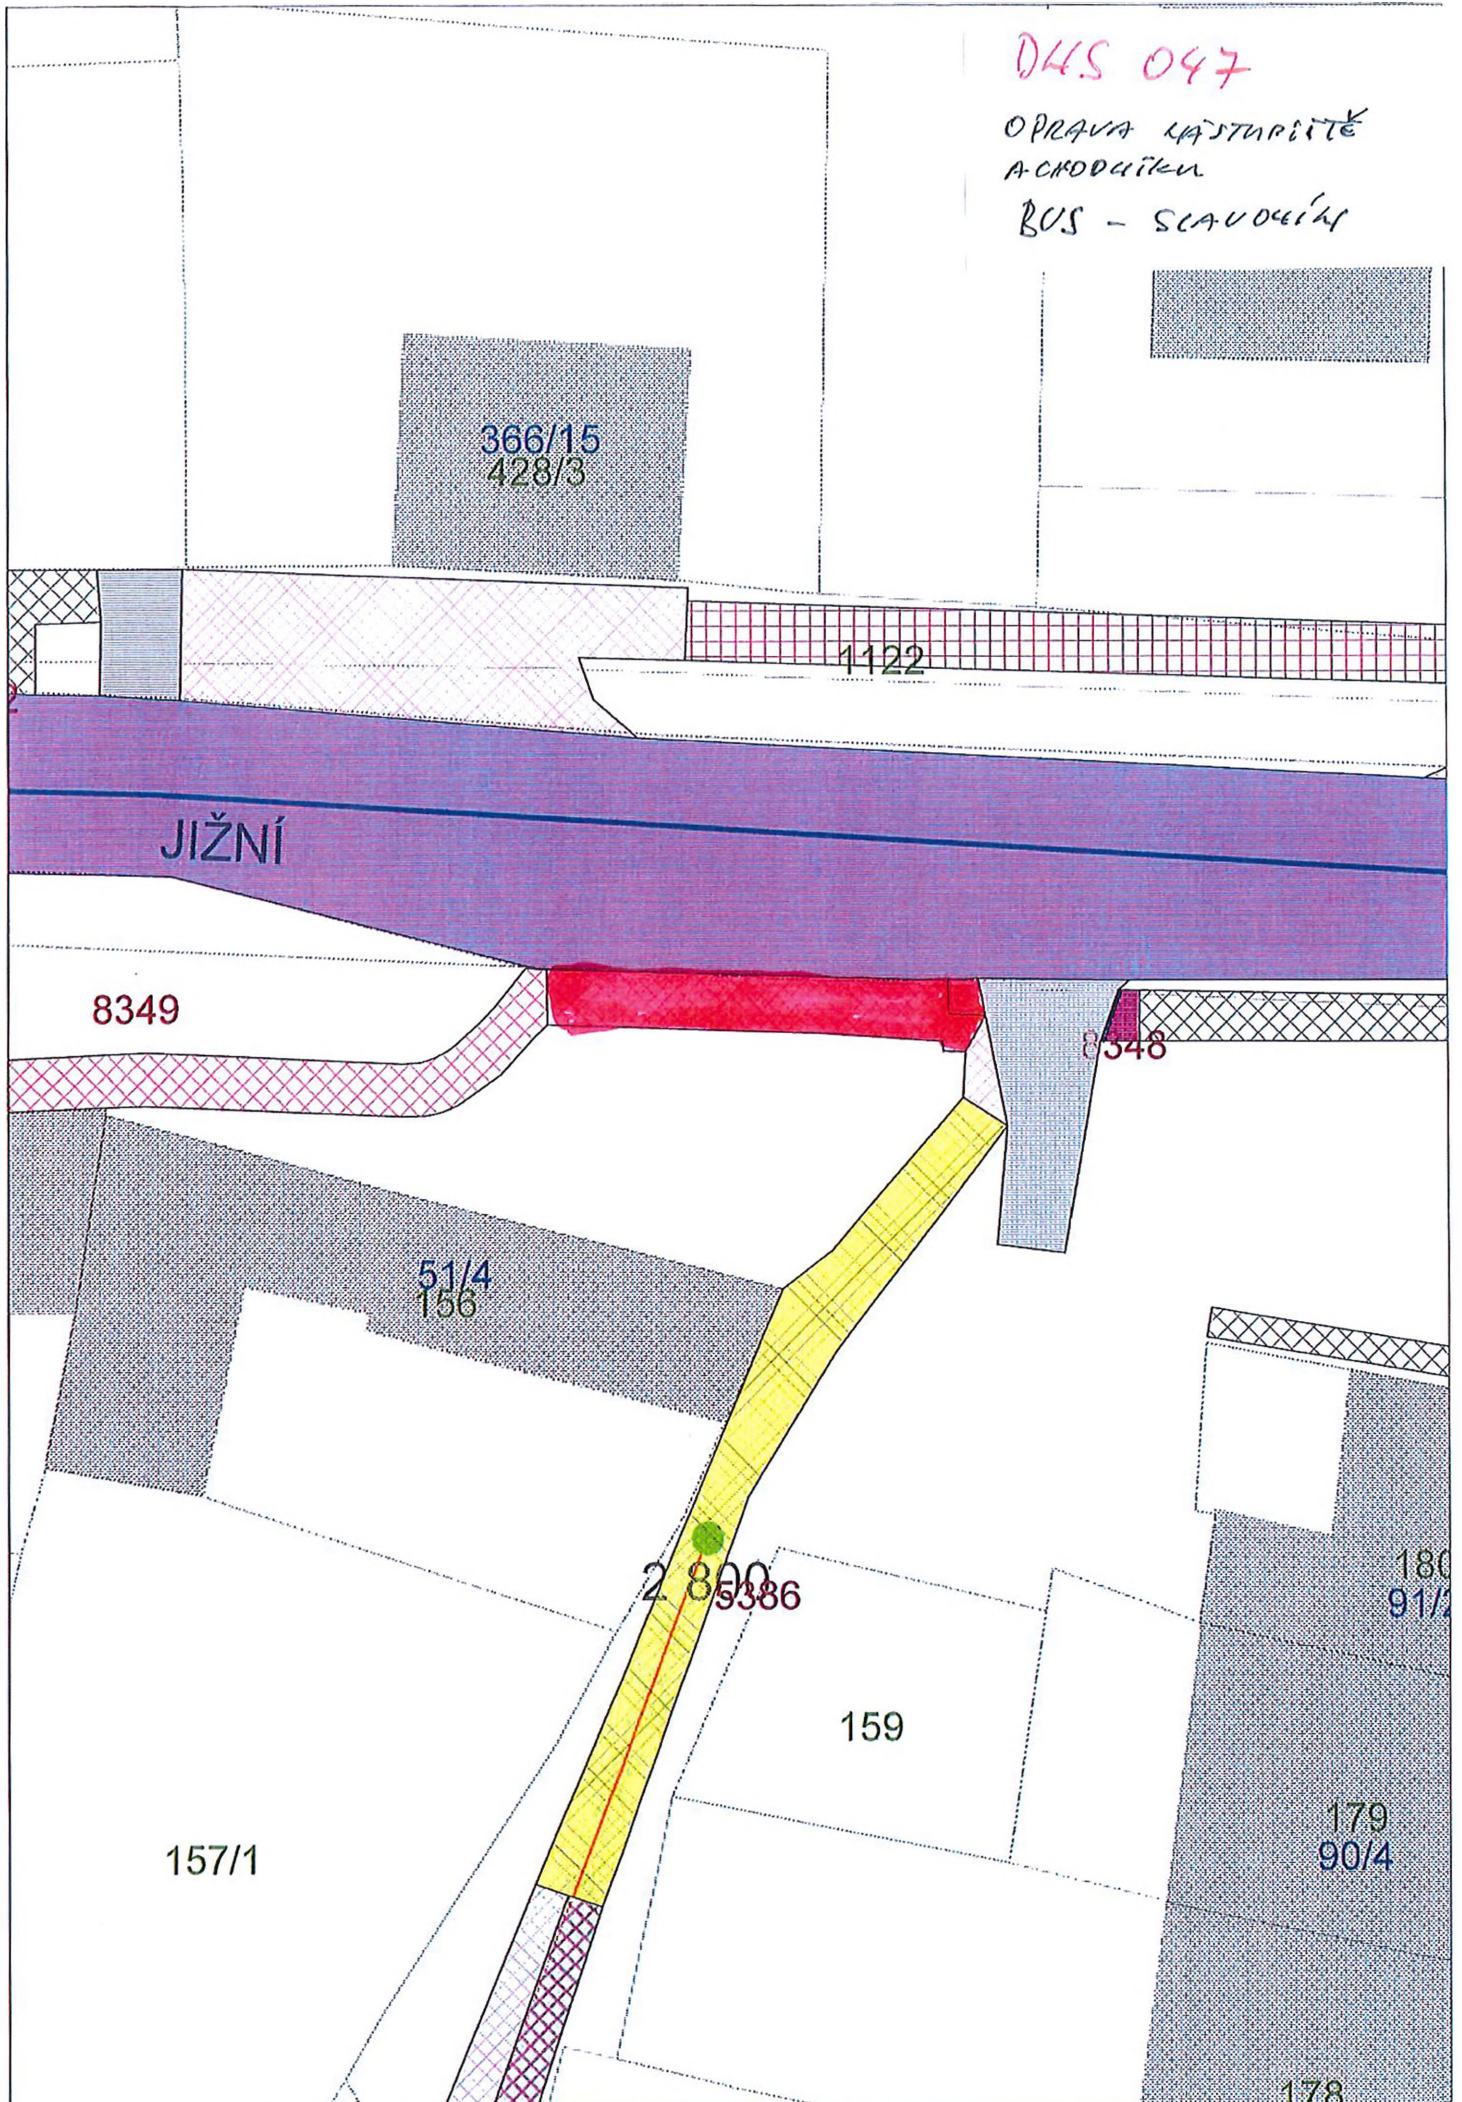

SMLUVNÍ PODMÍNKY PRO DODAVATELE

Společnost Technické služby města Olomouce, a.s. má zavedený integrovaný systém managementu podle mezinárodní normy ČSN EN ISO 9001 a ČSN EN ISO 14001. Proto v souladu s vyhlášenou Politikou IMS Vás žádáme o respektování následujících ustanovení.

1. Dodavatel zajišťující pro objednatele dodávky služeb, zboží a prací se zavazuje dodržovat veškeré platné předpisy v oblasti bezpečnosti práce, hygieny práce, požární ochrany, ekologické a další předpisy a vnitřní předpisy objednatele.
2. Dodavatel se zavazuje provádět jen ty činnosti, které jsou předmětem smlouvy.
3. Dodavatel se zavazuje, že jeho pracovníci budou zdravotně a odborně způsobilí pro konkrétní dodávky.
4. Dodavatel si je vědom, že odpovídá za případně vzniklou škodu objednateli příp. třetím osobám.
5. Dodavatel je povinen poskytovat svým pracovníkům osobní ochranné pracovní prostředky, pracovní oděv a kontrolovat jejich používání.
6. Pokud zaměstnanci dodavatele zacházejí s majetkem objednatele nebo používají jeho výrobky, jsou povinni tento majetek nebo výrobky chránit. Pokud majetek nebo výrobky objednatele poškodí, je dodavatel povinen škodu nahradit.
7. Dodavatel se zavazuje k dodržování níže uvedených povinností:
 - a. Respektovat veškerá nařízení a pokyny na vývěskách.
 - b. Mechanismy, zařízení, nářadí a dopravní prostředky musí být čisté a musí splňovat všechny zákonné požadavky, týkající se životního prostředí (emisní limity, úkapy olejů, prašnost, hluk apod.).
 - c. Nepoužívat žádné chemikálie mimo těch, jejichž používání je předmětem odsouhlaseno ve smlouvě, technologickém postupu nebo jiným prokazatelným způsobem.
 - d. Pokud při činnosti vznikne odpad, jeho likvidaci řešit na základě pokynů oprávněných zástupců společnosti, pokud toto již není stanoveno ve smlouvě.
 - e. Respektovat zákaz kouření v celém areálu.
 - f. Dodávané výrobky / materiál musí splňovat všechny zákonné požadavky, týkající se životního prostředí.
 - g. Dodávané výrobky / materiál musí být zajištěny tak, aby při dopravě nebo manipulaci nemohlo dojít k znečištění nebo úniku (vysypání, prášení, znečištění, únik do vody apod.).
 - h. Při činnostech, které by mohly negativně ovlivnit životní prostředí, je nezbytné požádat o souhlas oprávněného zástupce společnosti.
 - i. Při podezření na jakoukoliv ekologickou neshodu nebo havárii toto ihned ohlásit kterémukoliv vedoucímu pracovníkovi společnosti.