


Nová Zbrojovka - Infrastruktura,
K1-Komunikace (úsek Lazaretní - Na Berance)

Nová Zbrojovka - Infrastruktura,
K2-Komunikace (úsek Na Berance - Nová Šámalova)

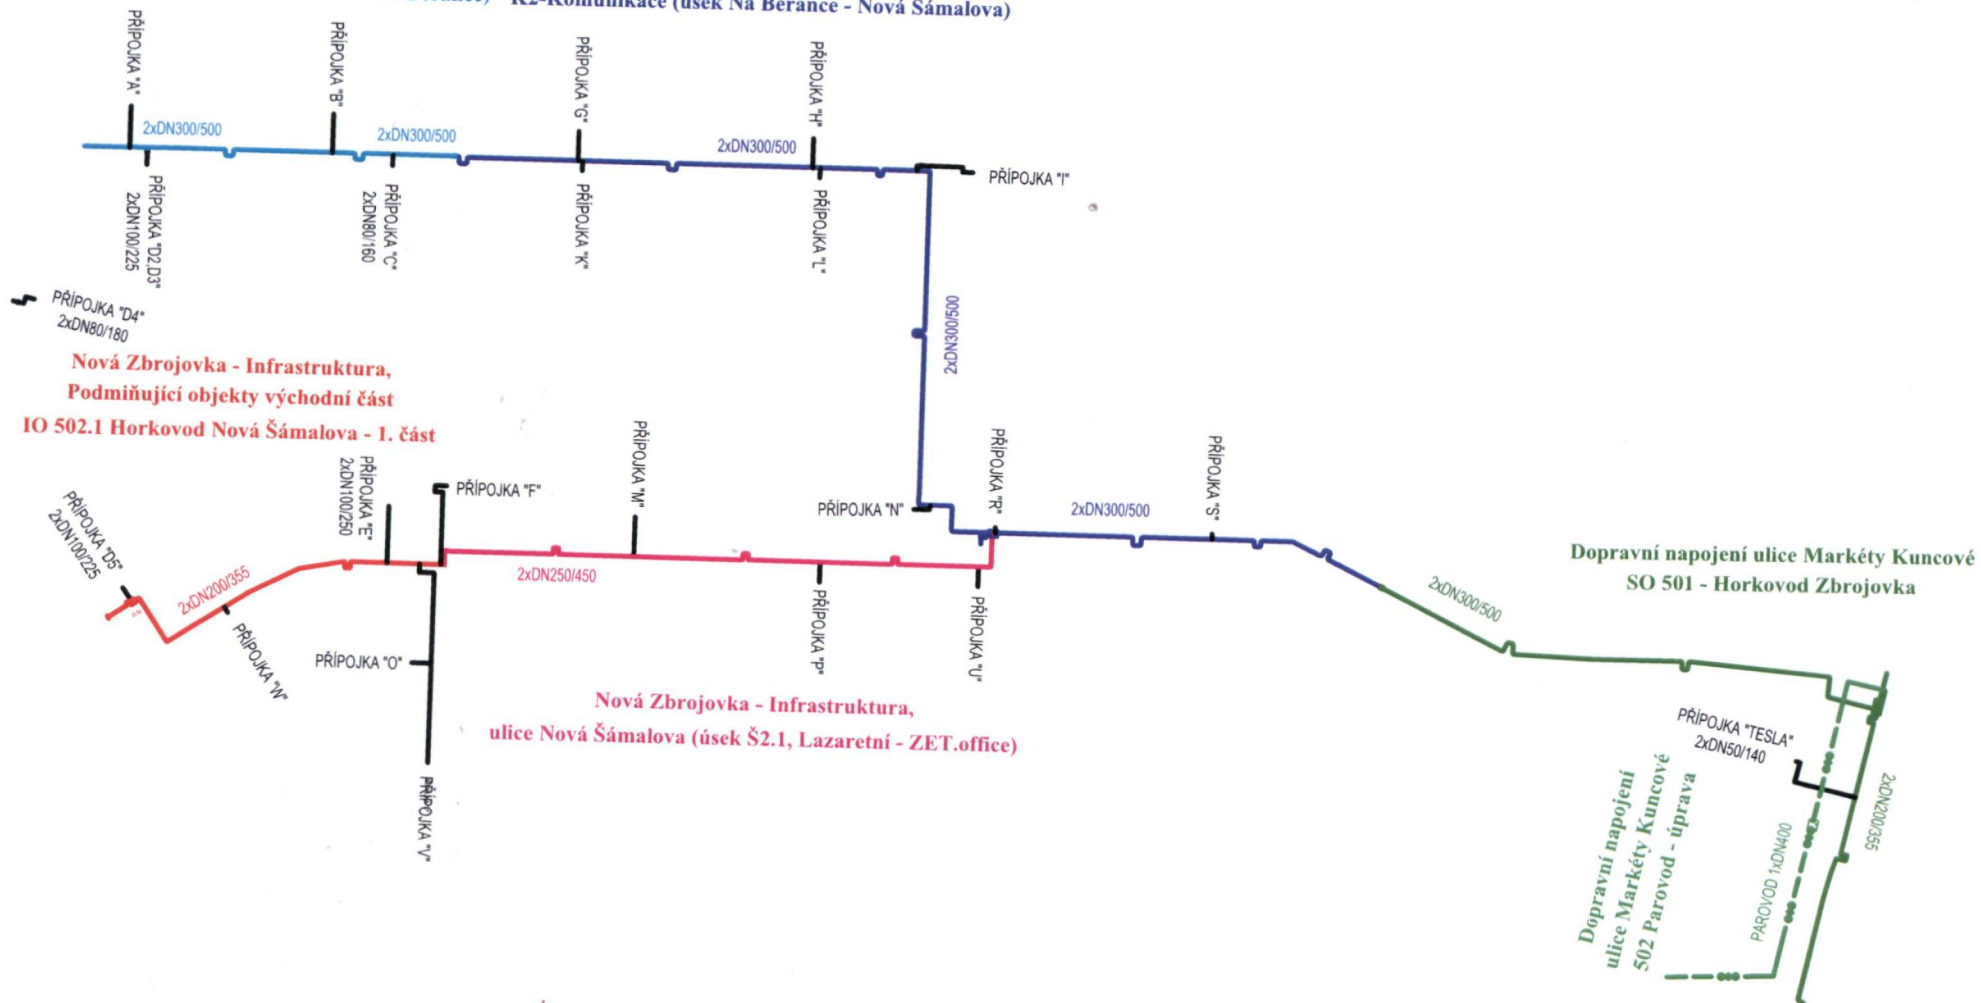



LEGENDA

BYDLENÍ
ADMINISTRATIVNA

ŠKOLSTVÍ
POLYFUNKCE

SPORT
TECHNICKÁ INFRASTRUKTURA


MASTERPLAN ÚZEMÍ - AKTUALIZACE

název díla
URBANISTICKO - ARCHITEKTONICKÉ ŘEŠENÍ
název výstavby

FUNKČNÍ ČLENĚNÍ

datum
03/2022
název
C
mřížka
1:2000
funkční členění
C.5

zodpovědný
ing. M. V.
architekt
ing. arch.
zodpovědný
ing. M. V.
zodpovědný
ing. arch.

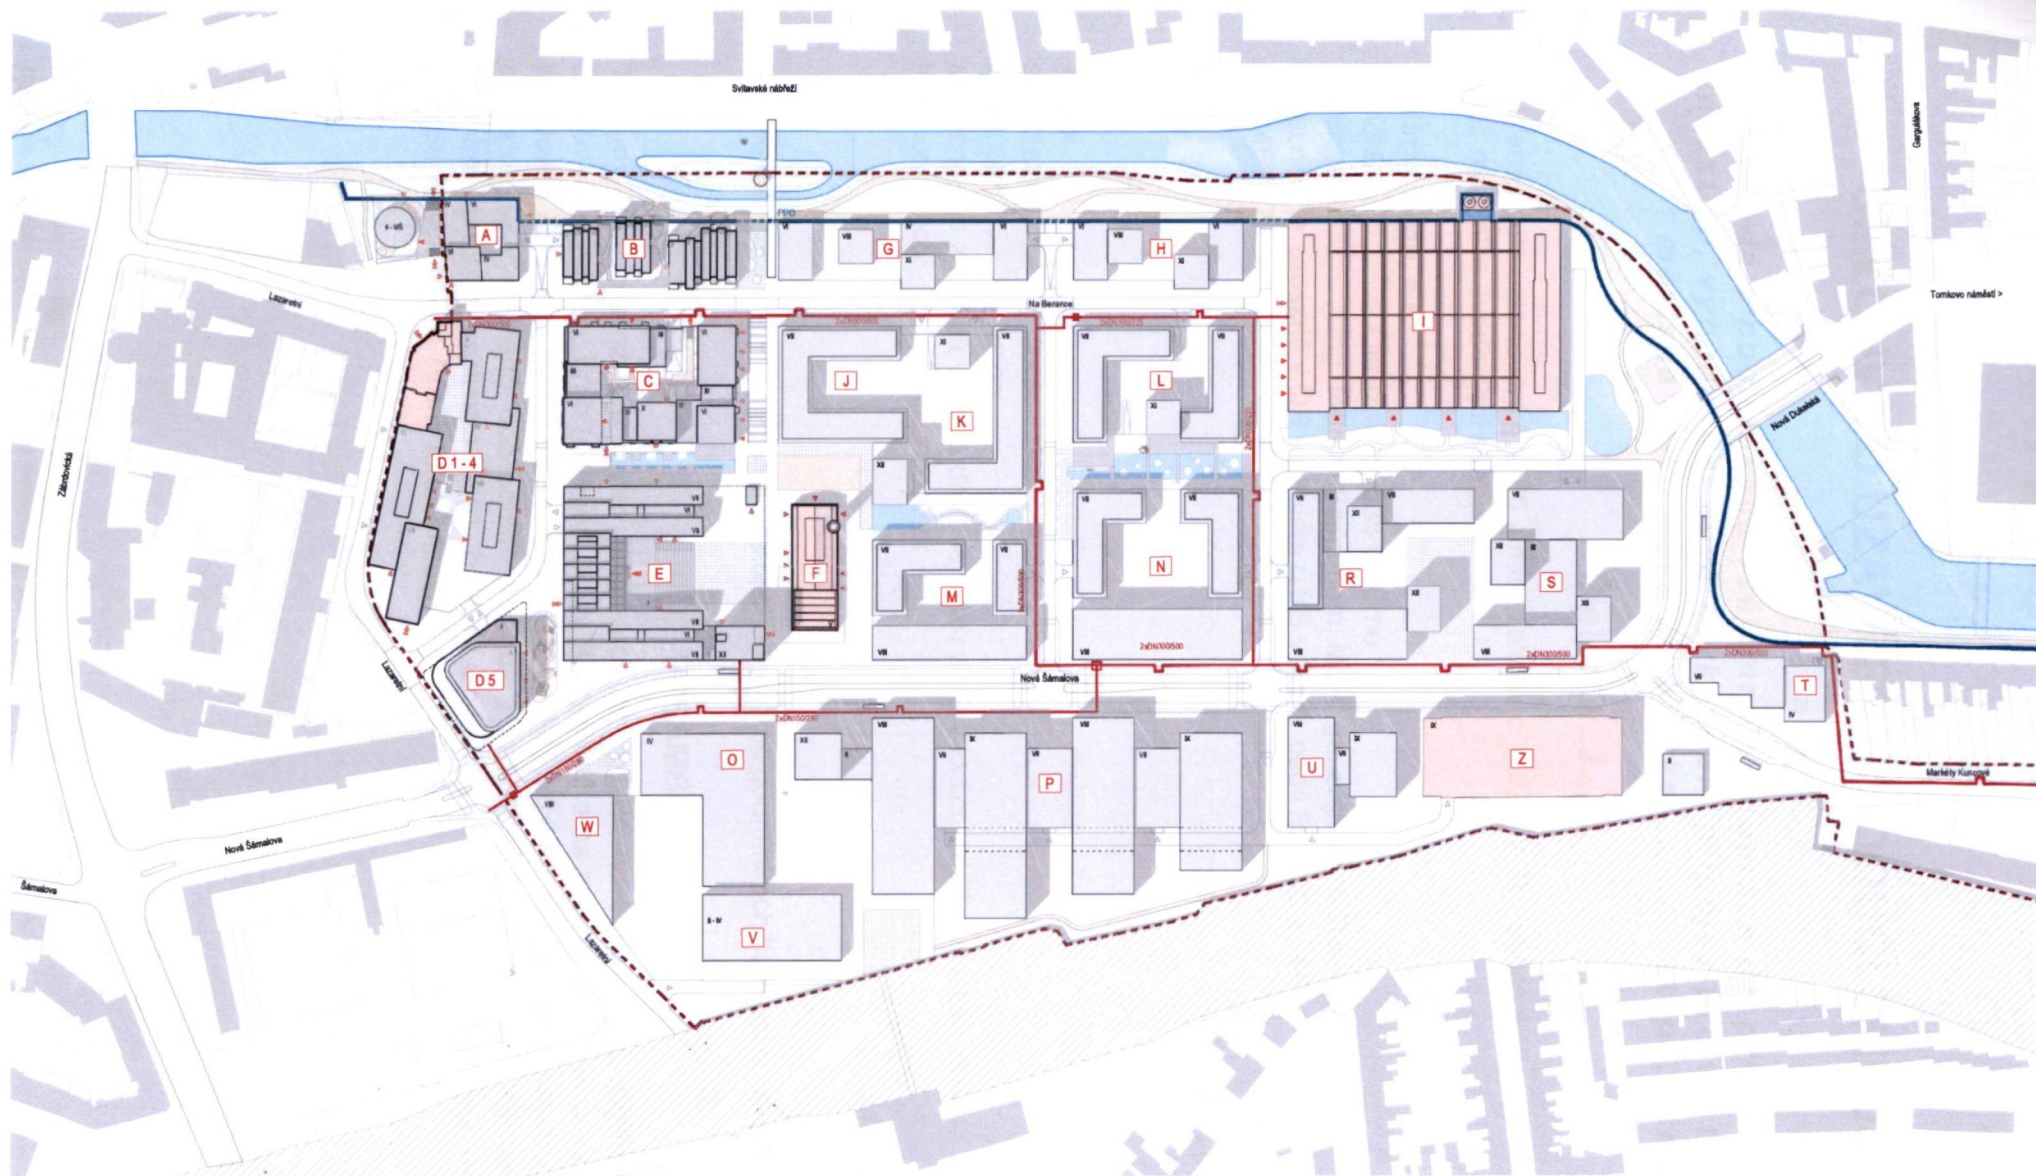

LEGENDA

- PRVKY MODROZELENÉ INFRASTRUKTURY
- NAVRHOVANÉ HORKOVODNÍ VEDENÍ
- NAVRHOVANÉ VEDENÍ EL. ROZVODŮ

- STÁVAJÍCÍ KMENOVÁ STOKA E
- NAVRHOVANÁ SPLAŠKOVÁ KANALIZACE
- KMENOVÁ STOKA E1

- NAVRHOVANÁ DEŠŤOVÁ KANALIZACE
- STÁVAJÍCÍ VODOVODNÍ POTRUBÍ
- NAVRHOVANÉ VODOVODNÍ POTRUBÍ

- NAVRHOVANÉ VEDENÍ SLP, ROZVODŮ
- NAVRHOVANÉ PLYNOVODNÍ POTRUBÍ