

MMOPP000RMTW

DODATEK Č. 1 NÁJEMNÍ SMLOUVY DOHODA O ZMĚNĚ VYMEZENÍ PŘEDMĚTU NÁJMU

Článek I. Smluvní strany

Pronajímatel: Statutární město Opava
Se sídlem: Horní náměstí 382/69, Město, 746 01 Opava
IČ, DIČ: 00300535, CZ00300535
Číslo účtu: [REDACTED], variabilní symbol 9050012665
Bankovní spojení: Česká spořitelna, a.s., pobočka Opava
ID datové schránky: 5eabx4t
Zastoupen: [REDACTED] primátorem
dále jen „pronajímatel“

Nájemce: Kapradí, spolek
Zapsán: ve spolkovém rejstříku, vedeném Krajským soudem v Ostravě, oddílu L, vložce 12305
Se sídlem: Boženy Němcové 1308/7, Předměstí, 746 01 Opava
IČ: 02692716
Zastoupen: [REDACTED] předsedou spolku
ID datové schránky: 3csun4p
E-mailová adresa: [REDACTED]
dále jen „nájemce“

Článek II. Předmět nájemní smlouvy

1. Pronajímatel uzavřel s výše uvedeným nájemcem nájemní smlouvu ze dne 10.07.2023 (PID: MMOPP00N46K1); (dále také jen „nájemní smlouva“), kterou pronajímatel přenechal výše uvedenému nájemci k užívání část pozemku parc. č. 2157/1 o výměře cca 2,5 m² (dále také jen „předmět nájmu“). Předmět nájmu je vymezen v Příloze, která tvoří nedílnou součást nájemní smlouvy.
2. Nájemní smlouva byla uzavřena úplatně, na dobu neurčitou, za účelem užívání předmětu nájmu k umístění samoobslužného květinového stánku tzv. „Kvítkomatu“.

Článek III. Předmět Dodatku č. 1




1. Smluvní strany se jako účastníci nájemní smlouvy dohodli tímto Dodatkem č. 1 nájemní smlouvy na změně vymezení předmětu nájmu dle nové Přílohy (dále „nová příloha“), která je nedílnou součástí Dodatku č. 1.
2. Nová příloha nahrazuje Přílohu nájemní smlouvy, a to ode dne účinnosti Dodatku č. 1 a bude dále označována jako „Příloha“.
3. V ostatních ujednáních zůstává nájemní smlouva nezměněna.

Článek IV. Závěrečná ustanovení

1. Tento Dodatek č. 1 je sepsán ve třech stejnopisech s platností originálu, z nichž pronajímatel obdrží dvě vyhotovení a nájemce jedno vyhotovení.
2. Tento Dodatek č. 1 je projevem svobodné a pravé vůle jeho účastníků, což stvrzují svými podpisy.
3. Nedílnou součástí Dodatku č. 1 je Příloha.
4. Smluvní strany se dohodly, že tento Dodatek č. 1 – ať už je povinně uveřejňovanou smlouvou dle zákona o registru smluv, či nikoli – bude natrvalo uveřejněn v registru smluv, a to v celém rozsahu včetně příslušných metadat, s výjimkou údajů o fyzických osobách, které nejsou smluvními stranami, a kontaktních či doplňujících údajů (číslo účtu, telefonní číslo, e-mailová adresa apod.). Uveřejnění tohoto dodatku v registru smluv zajistí bez zbytečného odkladu po jeho uzavření statutární město Opava. Nezapíše-li však uveřejnění tohoto dodatku v registru smluv v souladu se zákonem statutární město Opava nejpozději do 15 dnů od jejího uzavření, je uveřejnění povinná nejpozději do 30 dnů od uzavření tohoto dodatku v souladu se zákonem zajistit druhá smluvní strana. Strana uveřejňující dodatek se zavazuje splnit podmínky pro to, aby správce registru smluv zaslal potvrzení o uveřejnění dodatku také druhé smluvní straně.
5. Záměr změny nájemní smlouvy byl zveřejněn na úřední desce Magistrátu města Opavy pod pořadovým číslem 356/24 v období od 22.05.2024 do 07.06.2024.
6. Tento Dodatek č. 1 byl schválen Radou statutárního města Opavy dne 26.06.2024 usnesením číslo 2390/49/RM/24 odst. 1.

V Opavě dne

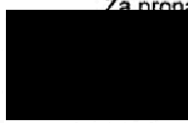

Za pronajímatele:


Digitálně podepsal 
DN: c=CZ, 2.5.4.191.40762.6030653,
o=Statutární město Opava, ou=Tržba
místní úřad 2024, ou=Ing. 
Právní zástupce
serialNumber=P679161, title=primátor
Date: 2024.07.04 09:47:37 +0200

primátor

V Opavě dne


Za nájemce:


Digitálně podepsal 
Datum: 2024.07.02
23:24:07 +02'00'

předseda spolku

Statutární město OPAVA
Horní náměstí 69
746 01 Opava

1:250

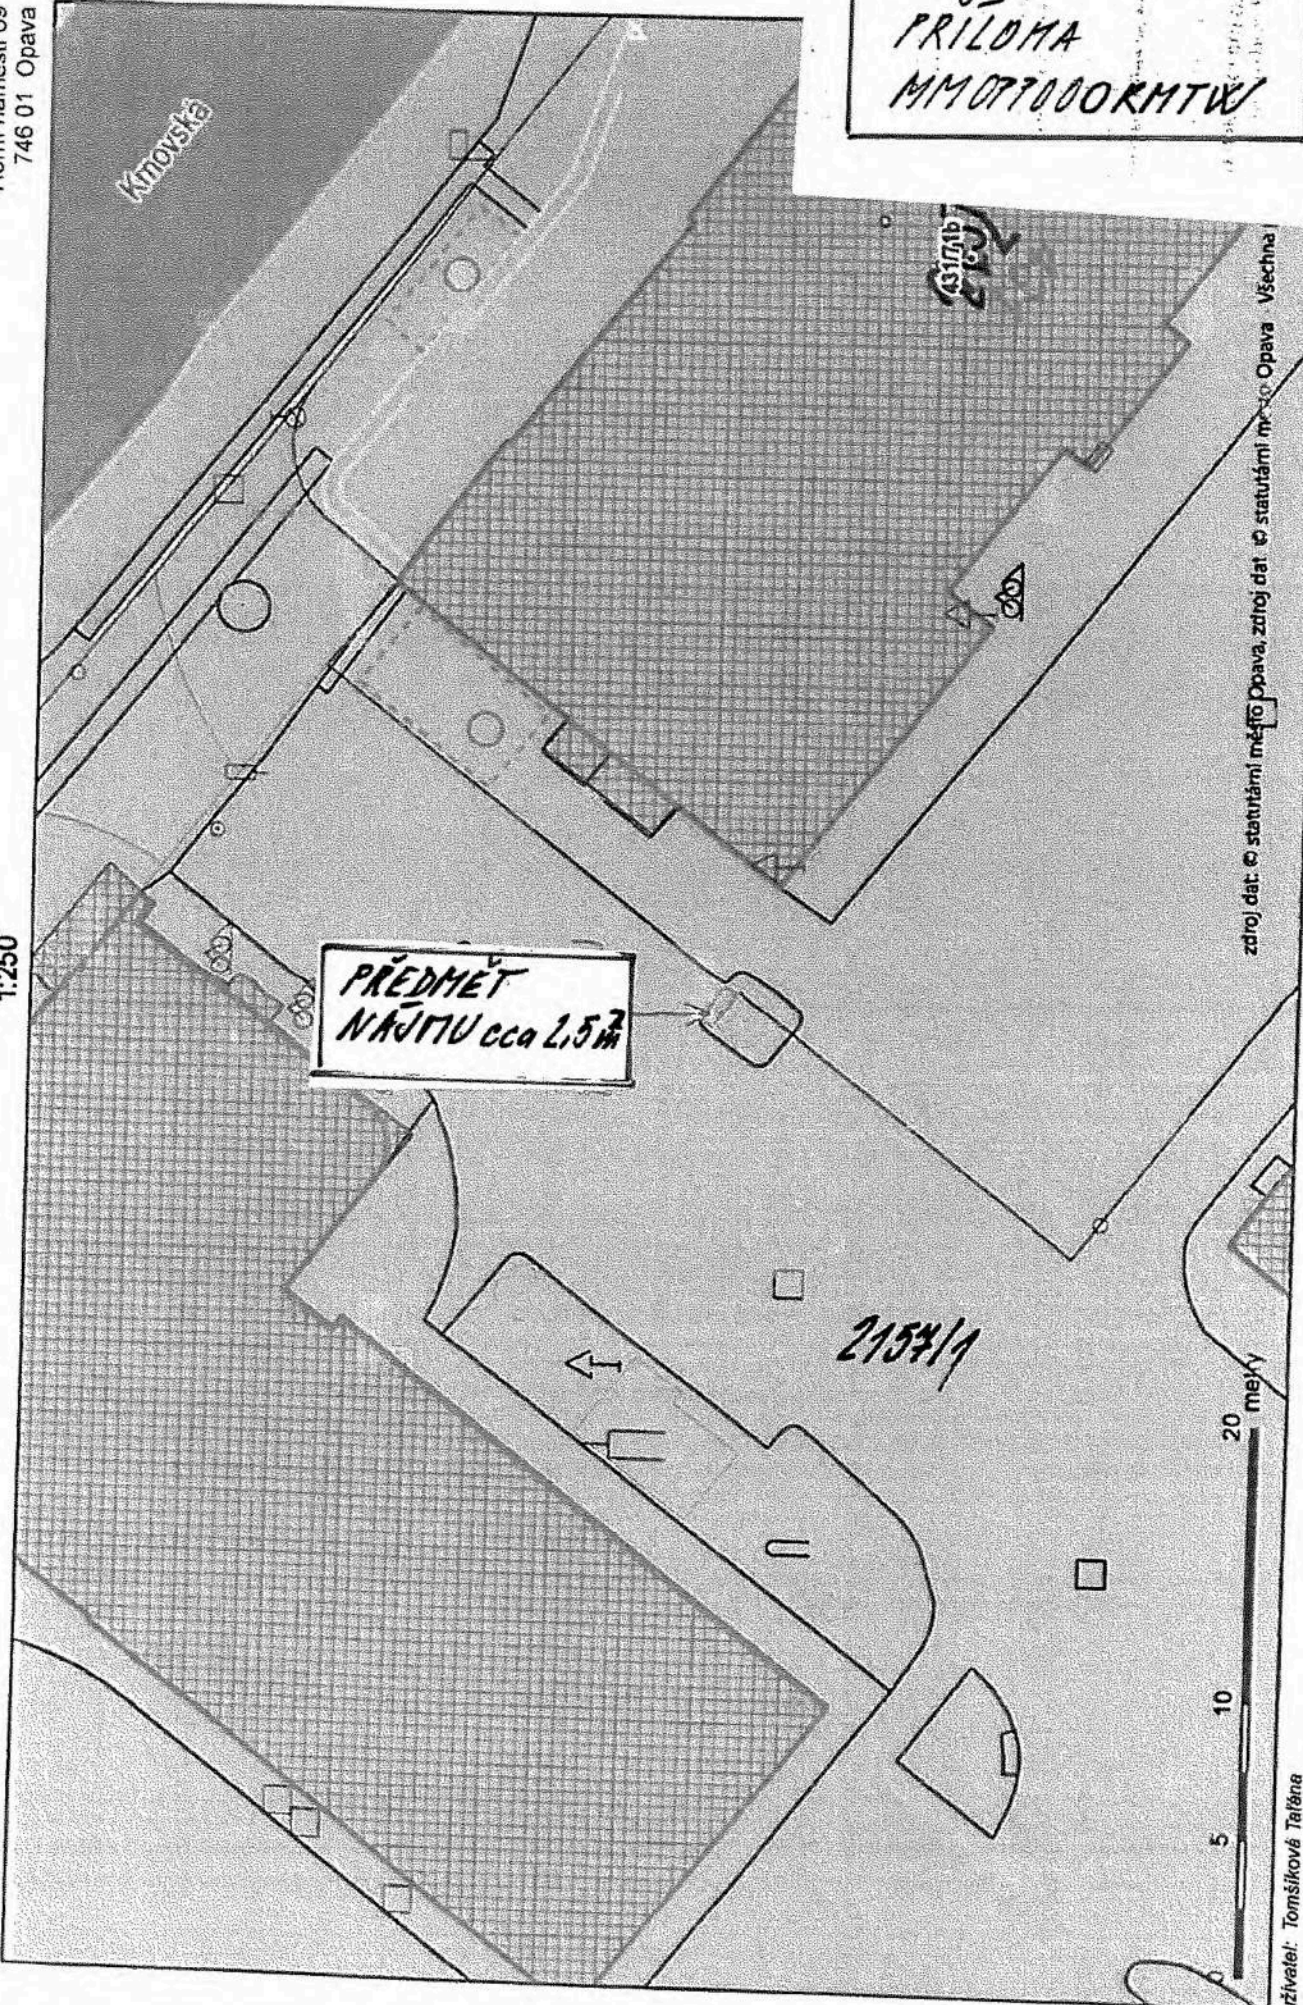

PŘEDMĚT
NÁJMU cca 2,5 m²

PRÍLOHA
MM07000KMTW

zdroj dat: © statutární město Opava, zdroj dat © statutární město Opava - Všechna

www.opava-city.cz/mapy

uživatel: Tomášková Tereza

datum: 22.05.2024

čas: 15:07:46