


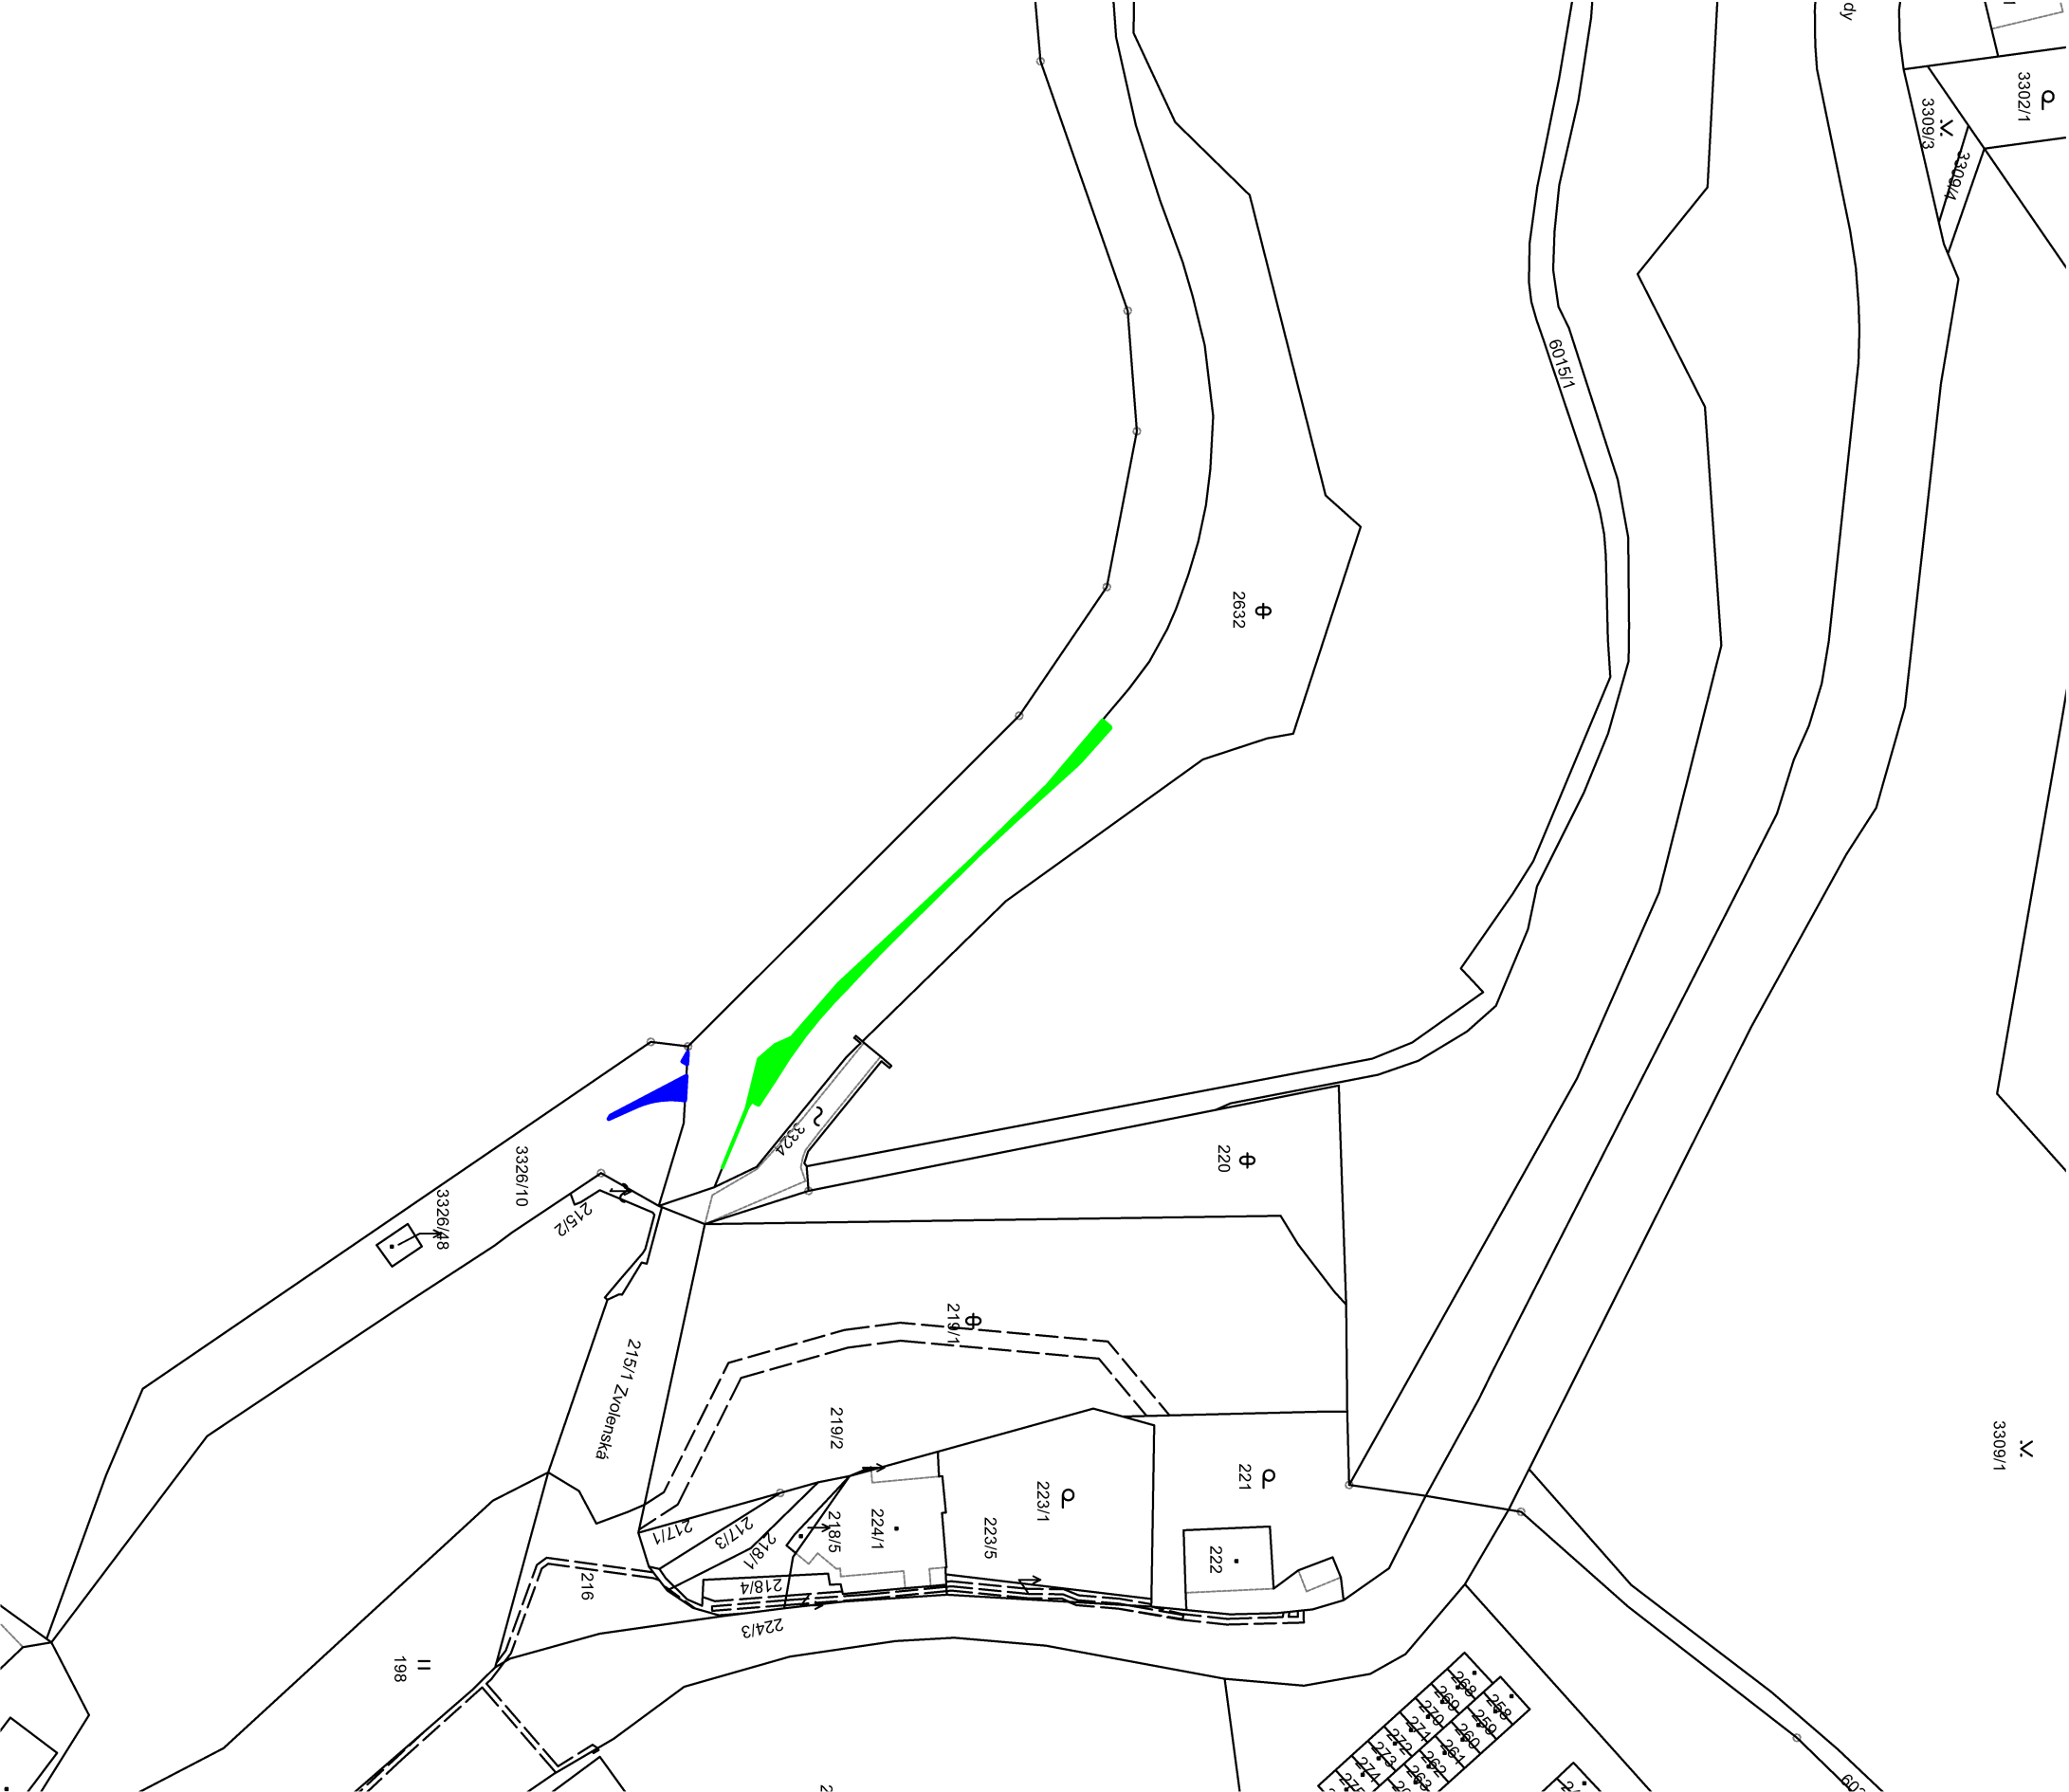

Věcná břemena na pozemcích v majetku Povodí Labe, s.p.

- pozemek p.p.č. 3326/10, k.ú. Starý Harcov - S=13,6 m2
- pozemek p.p.č. 2632, k.ú. Liberec - S=78,0 m2

OBJEDNATEL:			
Statutární město Liberec		náh. Dr. E. Beneše 1/1 460 59 Liberec I - Staré město	
GENERÁLNÍ PROJEKTANT:			
[REDACTED]			
PROJEKTANT:			
[REDACTED]			
PROJEKTANT:			
[REDACTED]			
ZAKÁZKA č.:		2022026-PREH	
HLAVNÍ INŽENÉR PROJEKTU:		VYPRACOVAL: KOLEKTIV	
ZODPOVĚDNÝ PROJEKTANT:		KONTROLOVAL:	
AKCE:			
ÚPRAVY OKOLÍ PŘEHRADY HARCOV			
OBJEKT:		STUPEŇ:	ČÍSLO VÝRISKU:
SO 101 - Parková cesta SO 102 - Terénní stezky SO 103 - Terénní stezky - propojovací rampa SO 104 - Chodník ul. Zvolenská SO 105 - Oprava oplocení kurtů SO 111 – Odpočinková lavice SO 112 – Herní moře SO 113 – Mobilář SO 201 – Most M1 SO 202 - Opěrná zeď SO 301 - Rekonstrukce a zrušení historického náhonu SO 302 - Propustek drobné vodoteče SO 303 - Odvodnění propustku ul. Svobody SO 401 - Veřejné osvětlení SO 402 - Odstranění veřejného osvětlení SO 801 - Sadové úpravy		DUR+DSP	BRZEZEN 2023
DATUM:			
PŘÍLOHA:		ČÍSLO PŘÍLOHY:	MĚŘÍTKO:
ZÁBOR POZEMKŮ OBJEKT SO104		ZP-104	1:1000