


Věcná břemena na pozemcích v majetku Povodí Labe, s.p.

- pozemek p.p.č. 2633, k.ú. Liberec - S=64,0 m2
- pozemek p.p.č. 3324, k.ú. Liberec - S=41,0 m2

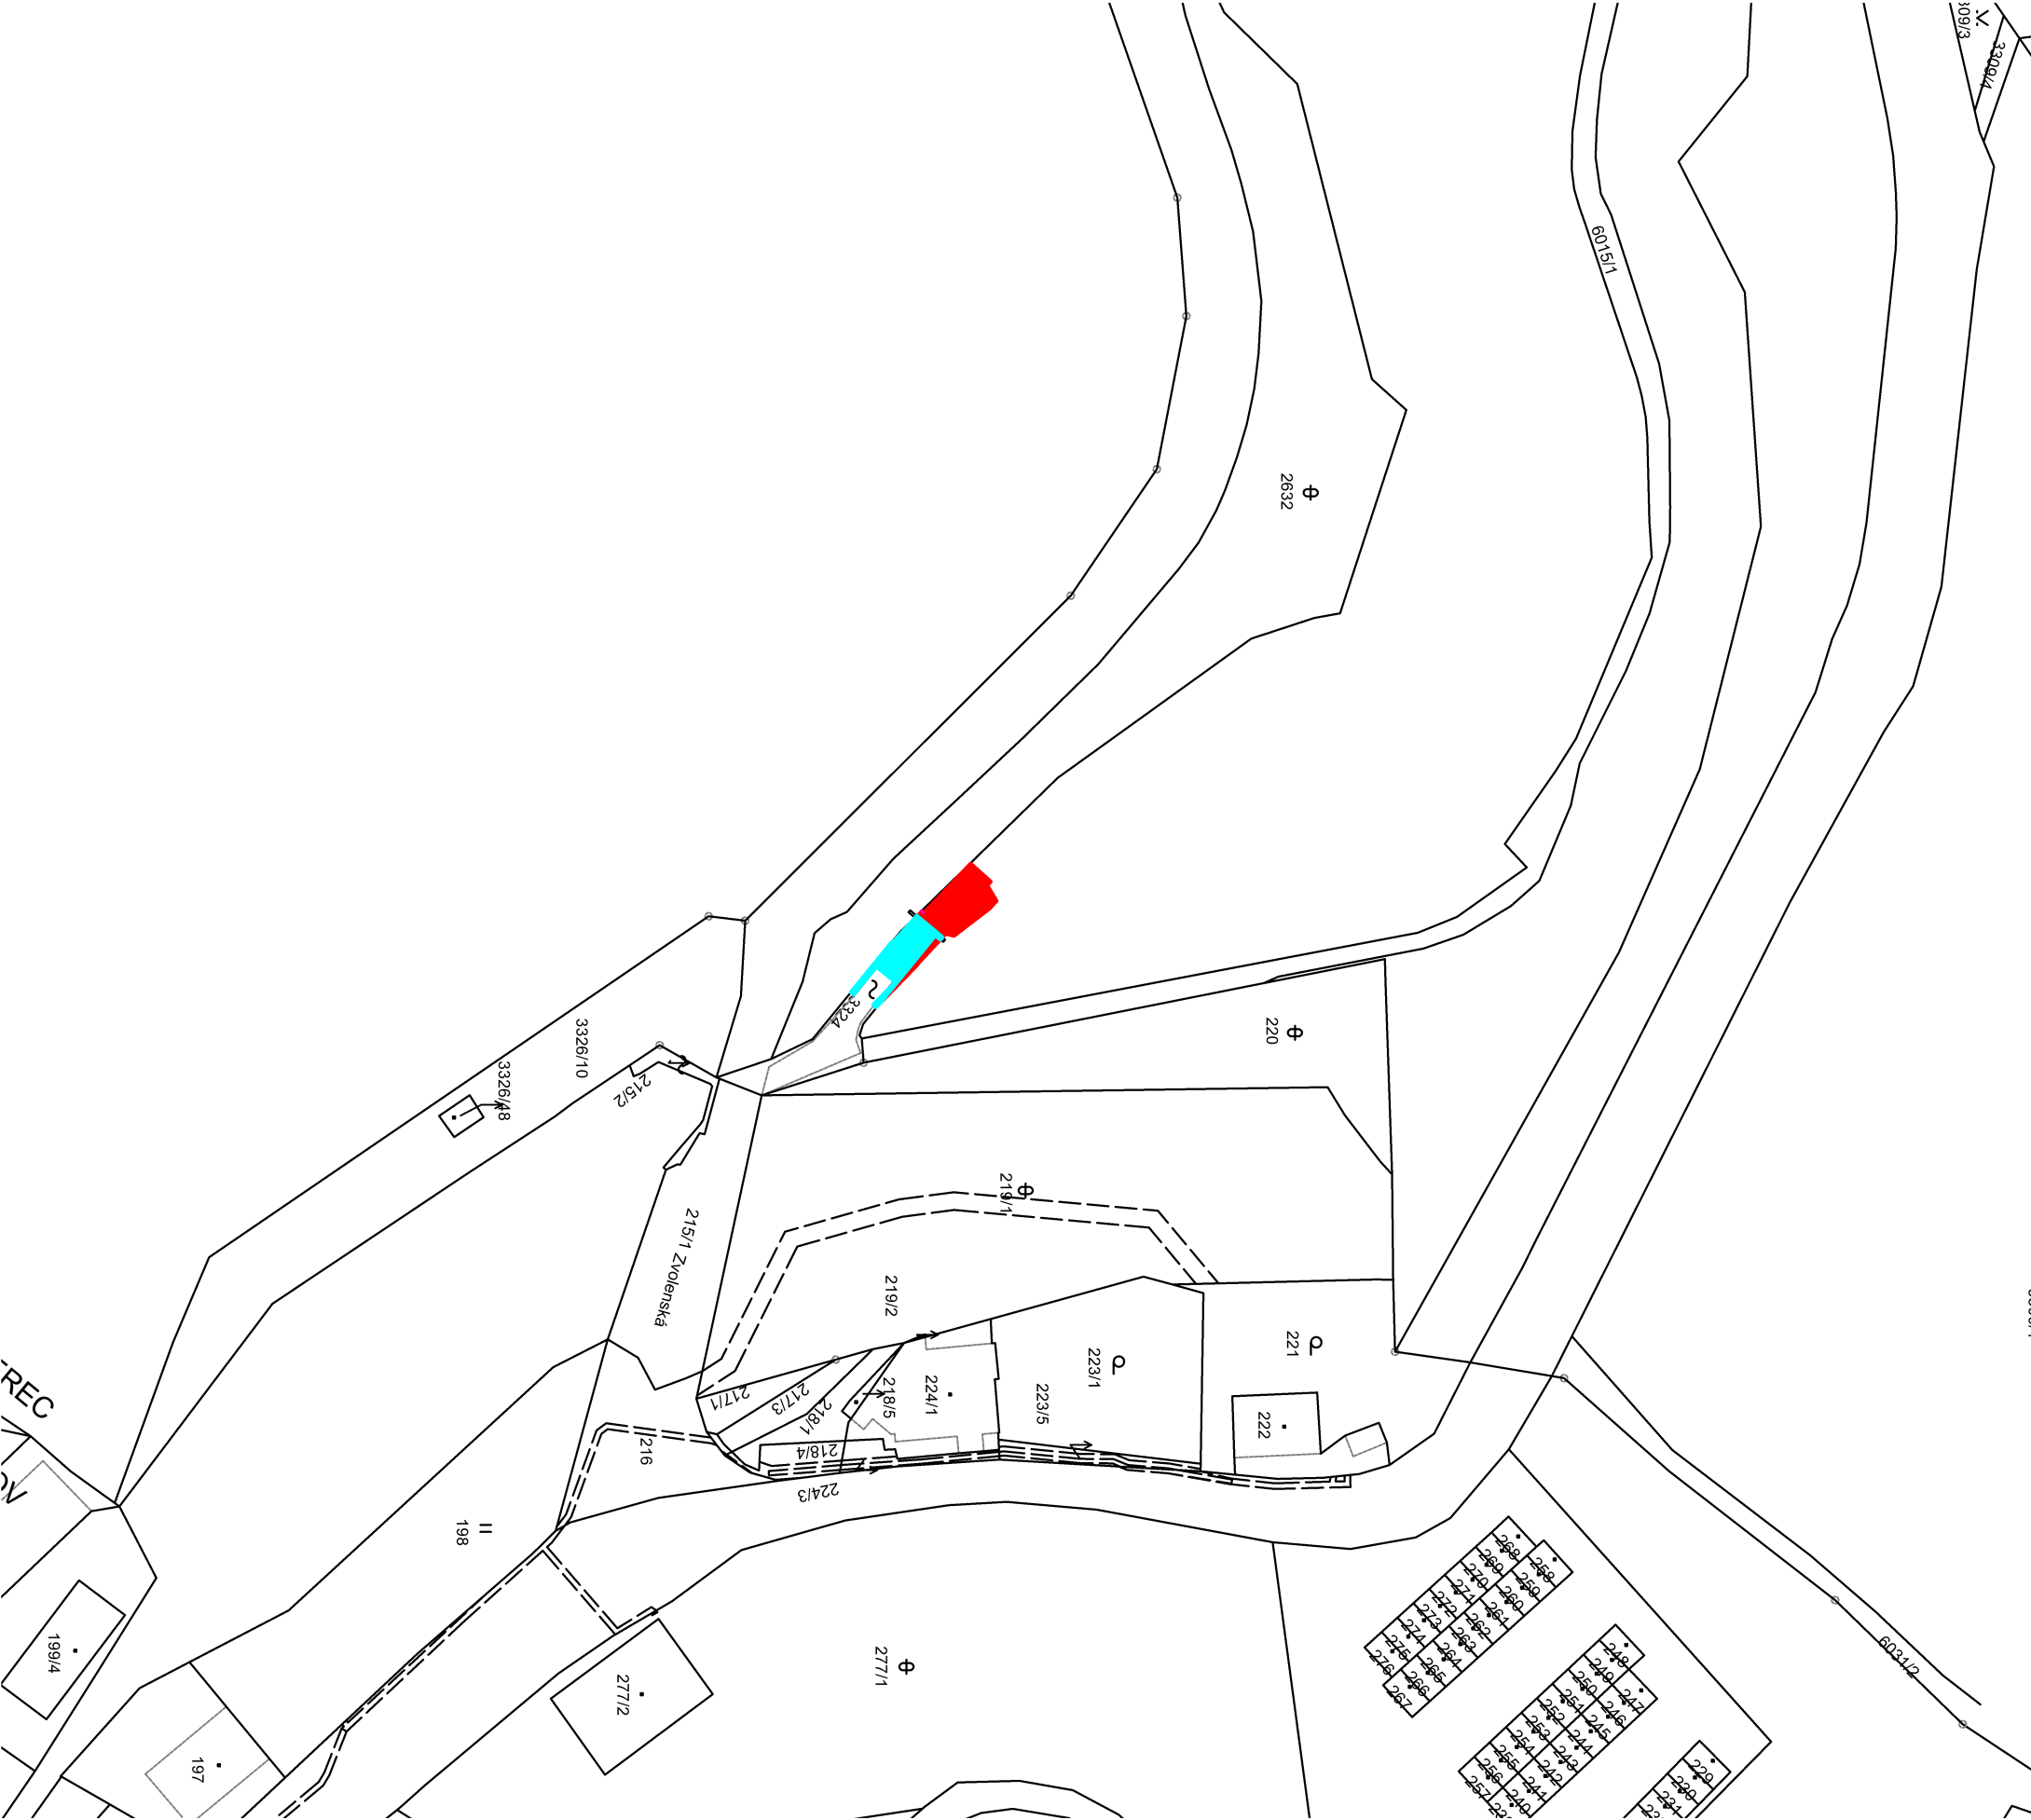

OBJEDNATEL:			
Statutární město Liberec		nájm. Dr. E. Beneš 1/1 460 59 Liberec I - Staré město	
GENERALNÍ PROJEKTANT:			
PROJEKTANT:			
PROJEKTANT:			
PROJEKTANT:			
Jiřina Müllerová			
ZAKÁZKA č.:		Hlavní inženýr projektu:	
20220206-PREH		KOLEKTIV	
ZODPOVĚDNÝ PROJEKTANT:		KONTROLOVAL:	
AKCE:			
ÚPRAVY OKOLÍ PŘEHRADY HARCOV			
OBJEKT:		STUPEŇ:	ČÍSLO VÝKRSKU:
SO 101 - Parková cesta SO 102 - Terénní stezky SO 103 - Terénní stezky - propojovací rampa SO 104 - Chodník ul. Zvolenská SO 105 - Oprava oplocení kurtů SO 111 – Odpočinková lavice SO 112 – Herní molo SO 113 – Mobilní SO 201 - Most M1 SO 202 - Opěrná zeď SO 301 - Rekonstrukce a zrušení historického náhonu SO 302 - Propustek drobné vodoteče SO 303 - Odvodnění propustku ul. Svobody SO 401 - Veřejné osvětlení SO 402 - Odstranění veřejného osvětlení SO 801 - Sadové úpravy		DUR+DSP	BŘEZEN 2023
PRÍLOHA:		ČÍSLO PRÍLOHY:	MĚŘÍTKO:
ZÁBOR POZEMKŮ OBJEKTY SO201		ZP-201	1:1000