


Věcná břemena na pozemcích v majetku Povodí Labe, s.p.

	pozemek p.p.č. 2581/1, k.ú. Liberec - S=190,0 m2
	pozemek p.p.č. 2633, k.ú. Liberec - S=1112,4 m2
	pozemek p.p.č. 2636, k.ú. Liberec - S=1334,0 m2
	pozemek p.p.č. 3324, k.ú. Liberec - S=0,3 m2

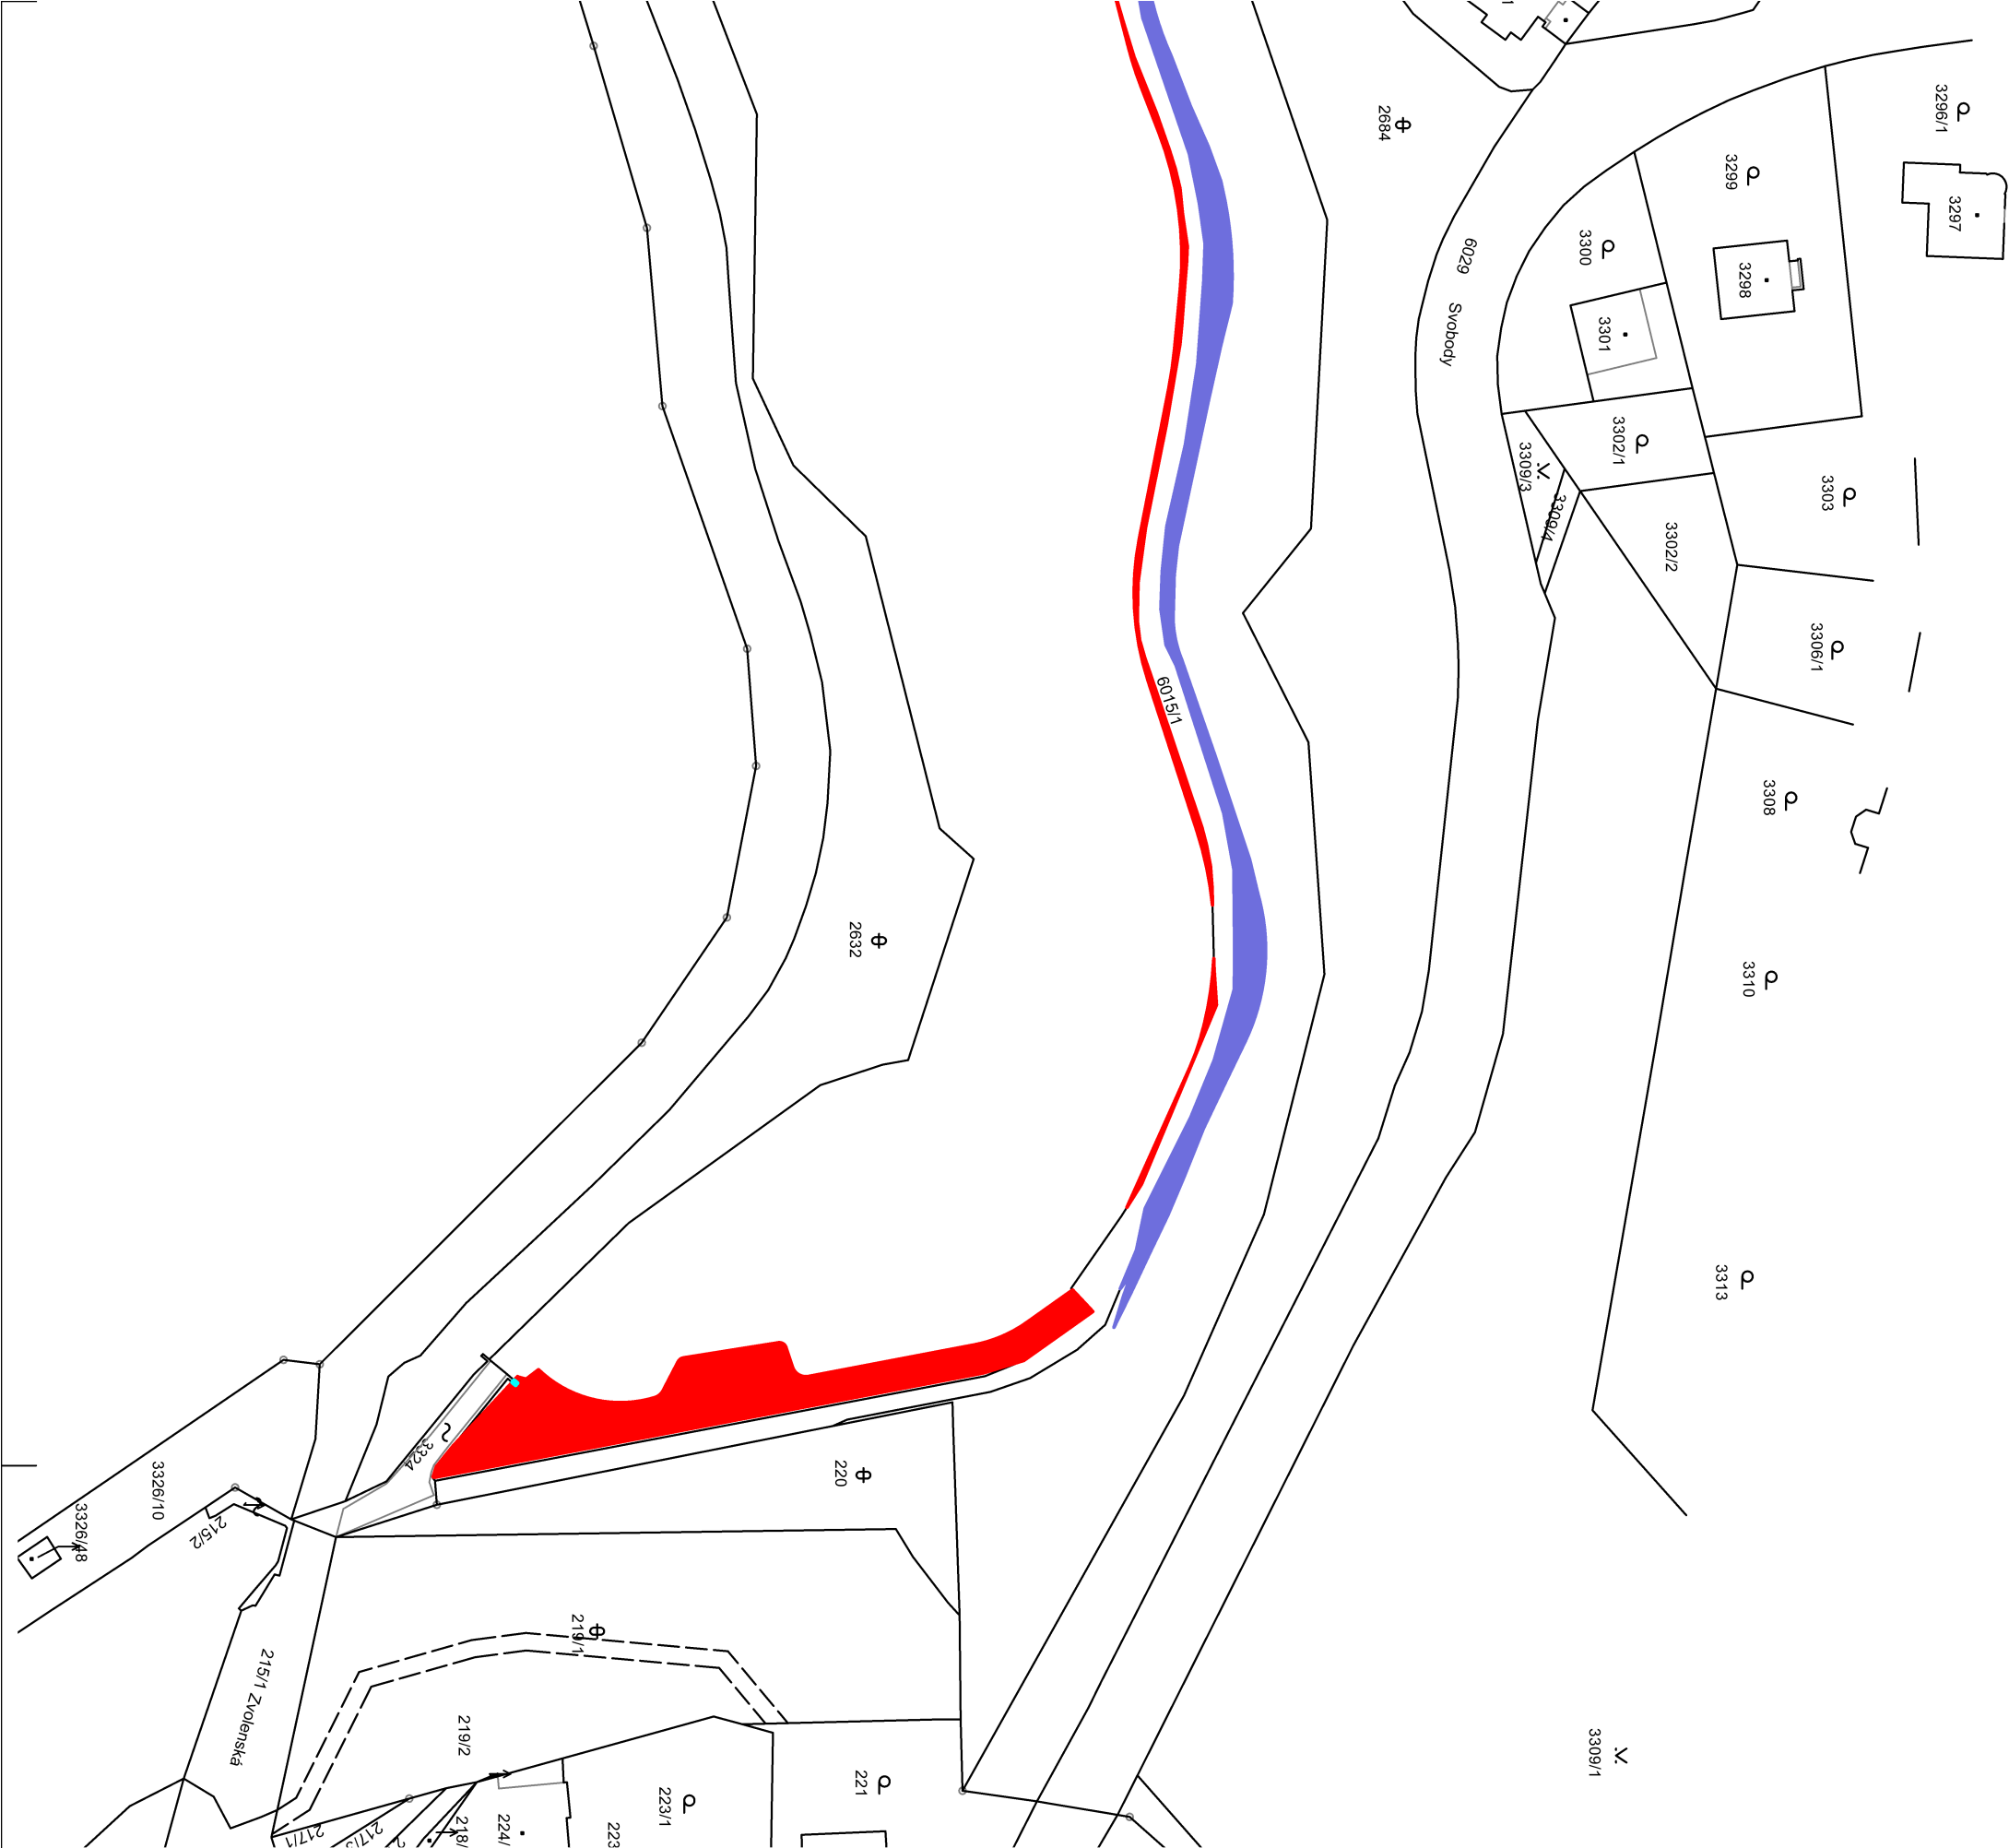

OBJEDNATEL:			
Statutární město Liberec místní úřad, Dr. E. Beneše 1/1 460 59 Liberec I - Střední město			
GENERÁLNÍ PROJEKTANT:			
[Redacted]			
PROJEKTANT:			
[Redacted]			
PROJEKTANT:			
[Redacted]			
ZAKÁZKA č.:			
2022026-PREH		HLAVNÍ INŽENÝR PROJEKTU:	VYPRACOVANÉ KOLEKTIV
		ZODPOVĚDNÝ PROJEKTANT:	KONTROLOVAL:
AKCE:			
ÚPRAVY OKOLÍ PŘEHRADY HARCŮV			
OBJEKT:	SO 101 - Parková cesta SO 102 - Terénní stezky SO 103 - Terénní stezky - propojovací rampa SO 104 - Chodník ul. Zvolenská SO 105 - Oprava oplotení kurtů SO 111 - Odpočinková lavice SO 112 - Herní molo SO 113 - Mobilní SO 201 - Most M1 SO 202 - Opěrná zeď SO 301 - Rekonstrukce a zrušení historického náhonu SO 302 - Propustek drobné vodoteče SO 303 - Odvodnění propustku ul. Svobody SO 401 - Veřejné osvětlení SO 402 - Odstranění veřejného osvětlení SO 801 - Sadové úpravy	STUPEŇ:	ČÍSLO VÝTISKU:
		DUR+DSP	
		BRZEZEN 2023	
PŘÍLOHA:		ČÍSLO PŘÍLOHY:	MĚŘÍTKO:
ZÁBOR POZEMKŮ OBJEKT SO101		ZP-101	1:1000

