



Věcná břemena na pozemcích v majetku Povodí Labe, s.p.

pozemek p.p.č. 2636, k.ú. Liberec - S=136,0 m2

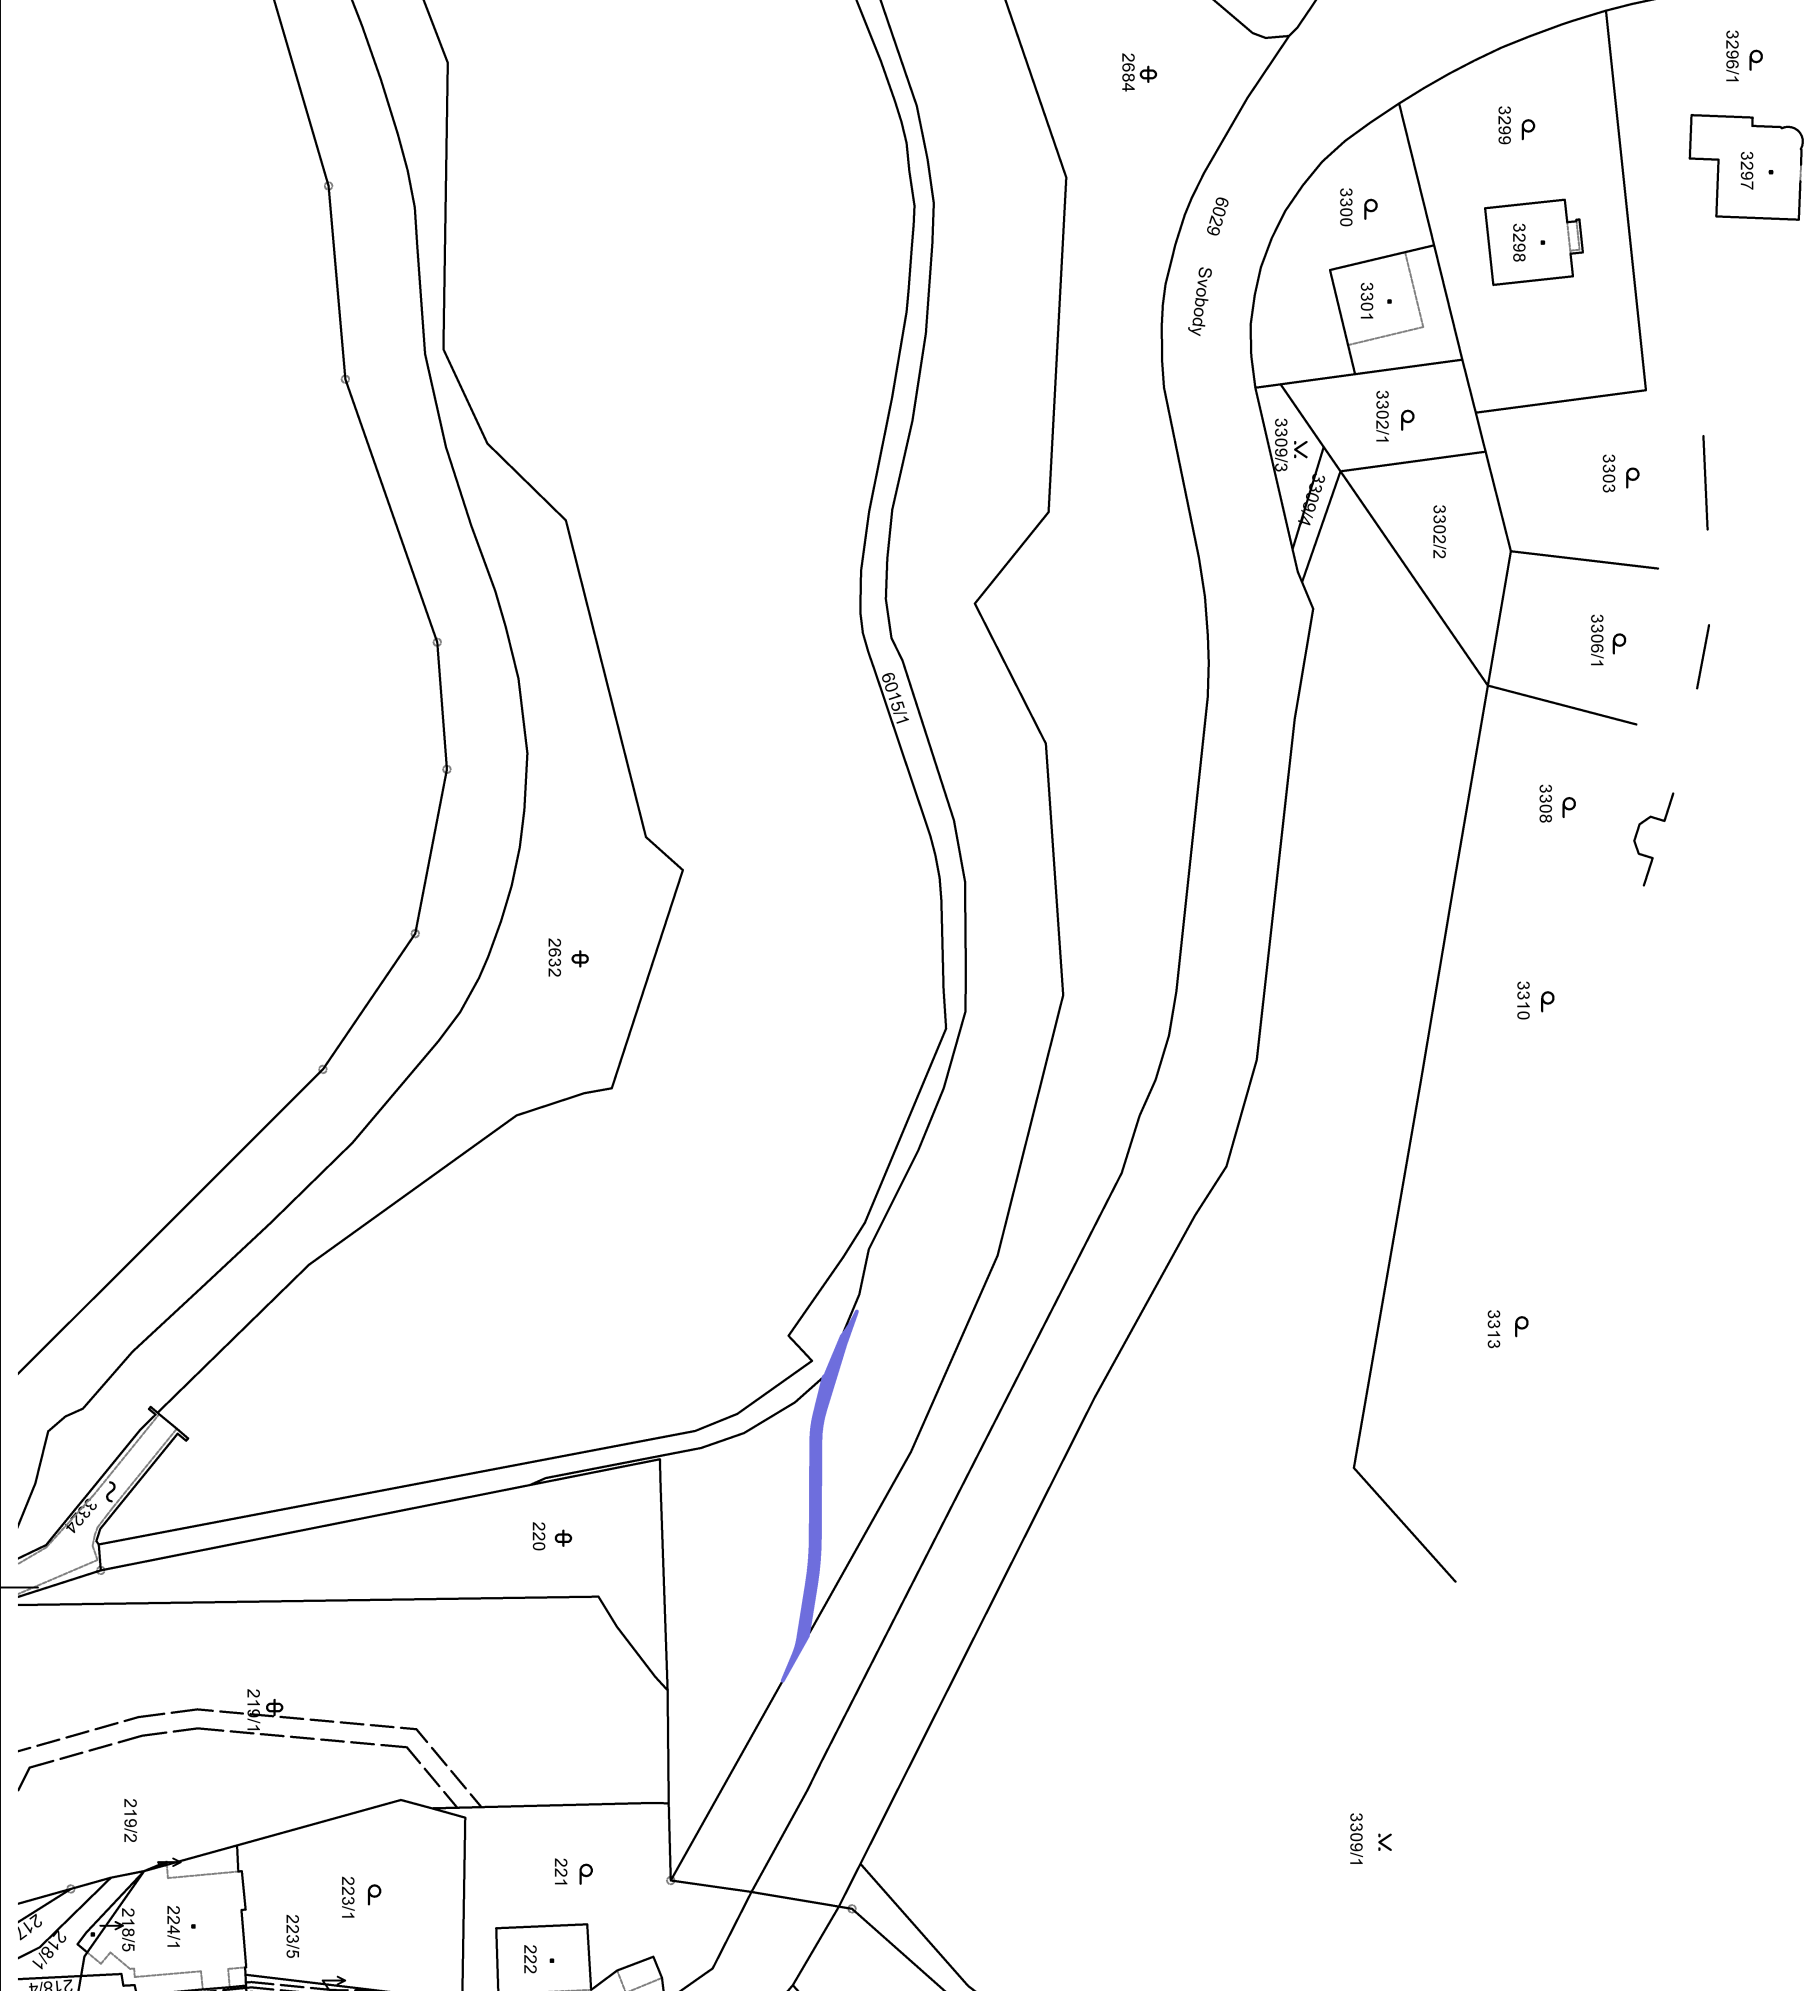

OBJEDNATEL:		Statutární město Liberec nám. Dr. E. Beneše 1/1 460 59 Liberec I - Staré město	
GENERÁLNÍ PROJEKTANT:			
PROJEKTANT:			
PROJEKTANT:		\\nogo_Muller.jpg	
ZAKÁZKA č.:		HLAVNÍ INŽENÝR PROJEKTU:	
2022026-PREH		ZODPOVĚDNÝ PROJEKTANT:	
		VYPRACOVANÁ : KOLEKTIV	
		KONTROLOVAL:	
AKCE:			
ÚPRAVY OKOLÍ PŘEHRADY			
HARCOV			
OBJEKT:		STUPEŇ:	ČÍSLO VÝRSKU:
SO 101 - Parková cesta		DUR+DSP	BŘEZEN 2023
SO 102 - Terénní stezky			
SO 103 - Terénní stezky - propojovací rampa			
SO 104 - Chodník ul. Zvolenská			
SO 105 - Oprava oplocení kurtů			
SO 111 - Odpočinková lavice			
SO 112 - Herní molo			
SO 113 – Mobilňář			
SO 201 - Most M1			
SO 202 - Opěrná zeď			
SO 301 - Rekonstrukce a zrušení historického náhonu			
SO 302 - Proustěk drobné vodoteče			
SO 303 - Odvodnění propustku ul. Svobody			
SO 401 - Veřejné osvětlení			
SO 402 - Odstranění veřejného osvětlení			
SO 801 - Sadové úpravy			
PŘÍLOHA:		ČÍSLO PŘÍLOHY:	MĚŘITKO:
ZÁBOR POZEMKŮ		ZP-102	1:1000
OBJEKT SO102			

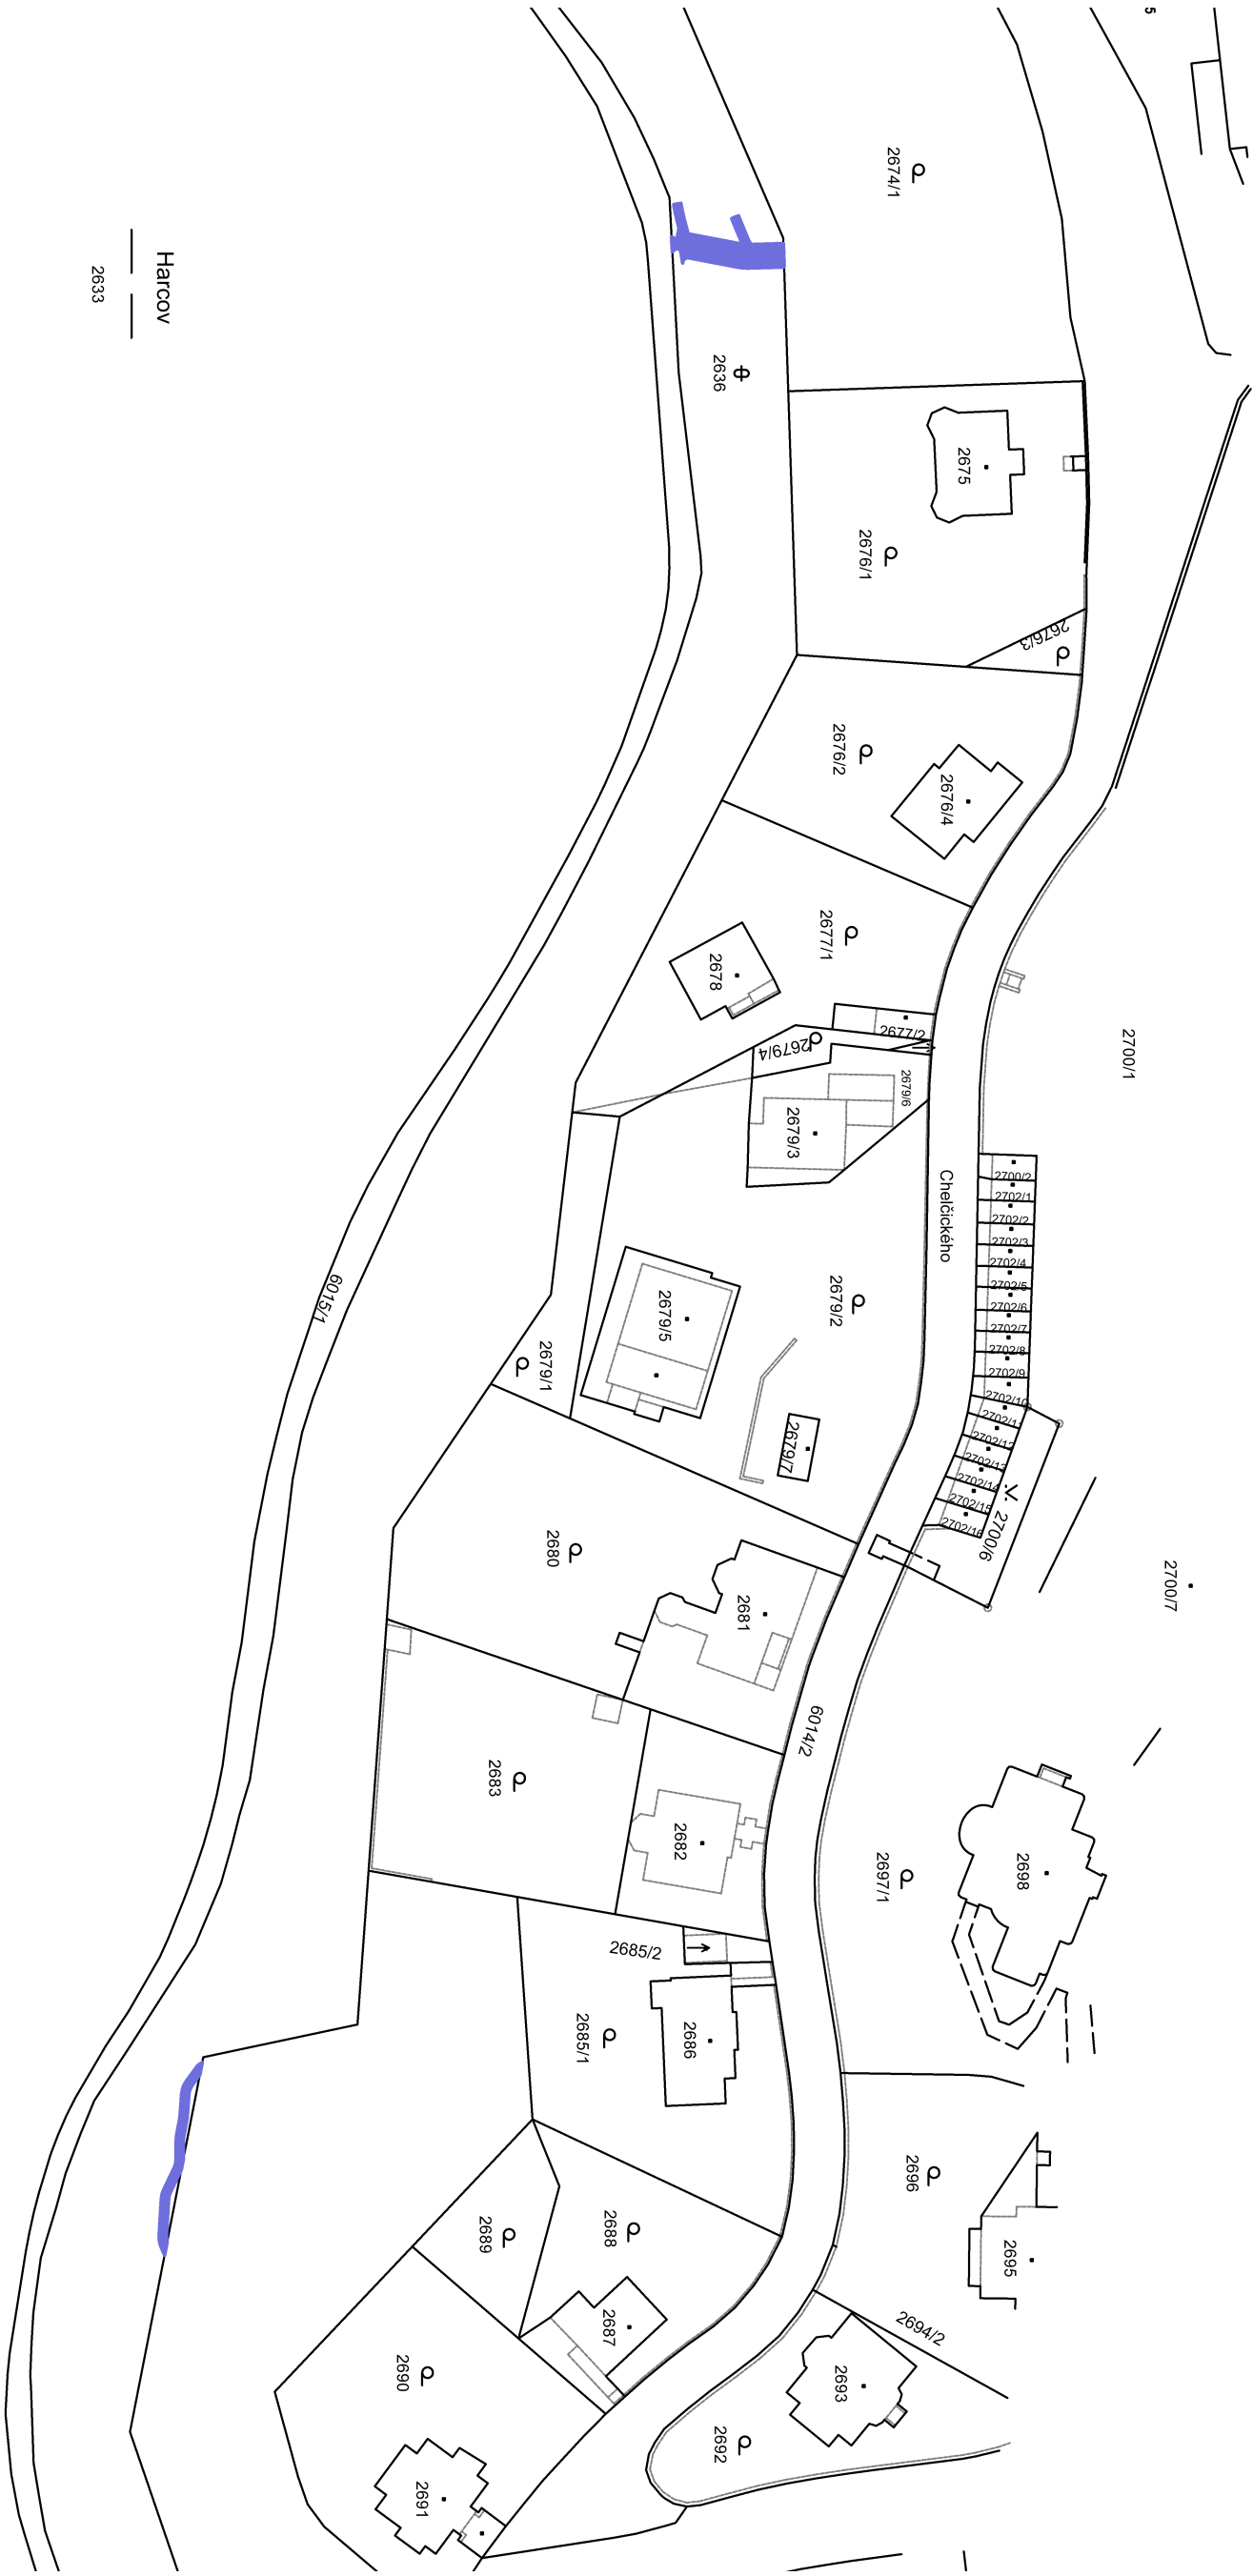

Harcov

2633