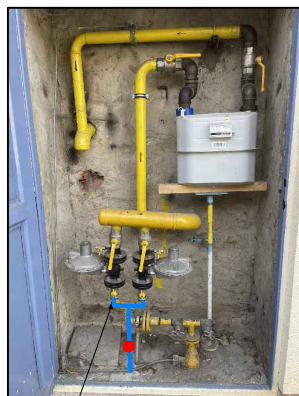
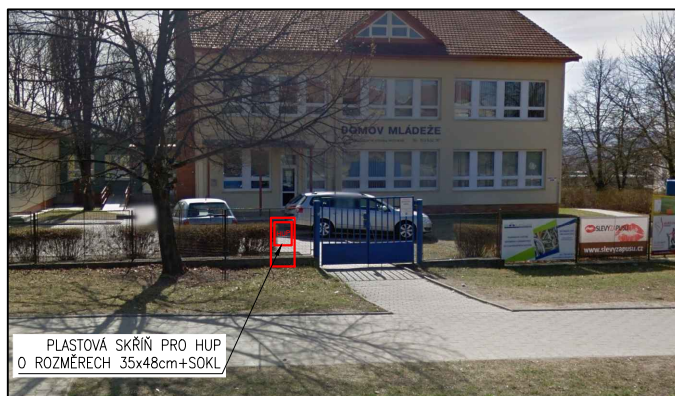


TECHNICKÉ ŘEŠENÍ


DETAIL STÁVAJÍCÍHO HUP

NAPOJENÍ NOVÉHO POTRUBÍ OPZ
NA STÁVAJÍCÍ POTRUBÍ

NOVÉ UMÍSTĚNÍ OBJEKTU HUP

PLASTOVÁ SKŘÍŇ PRO HUP
O ROZMĚRECH 35x48cm+SOKL

Obchodní 2055, 688 01 Uherský Brod
číslo parcely: st.4499

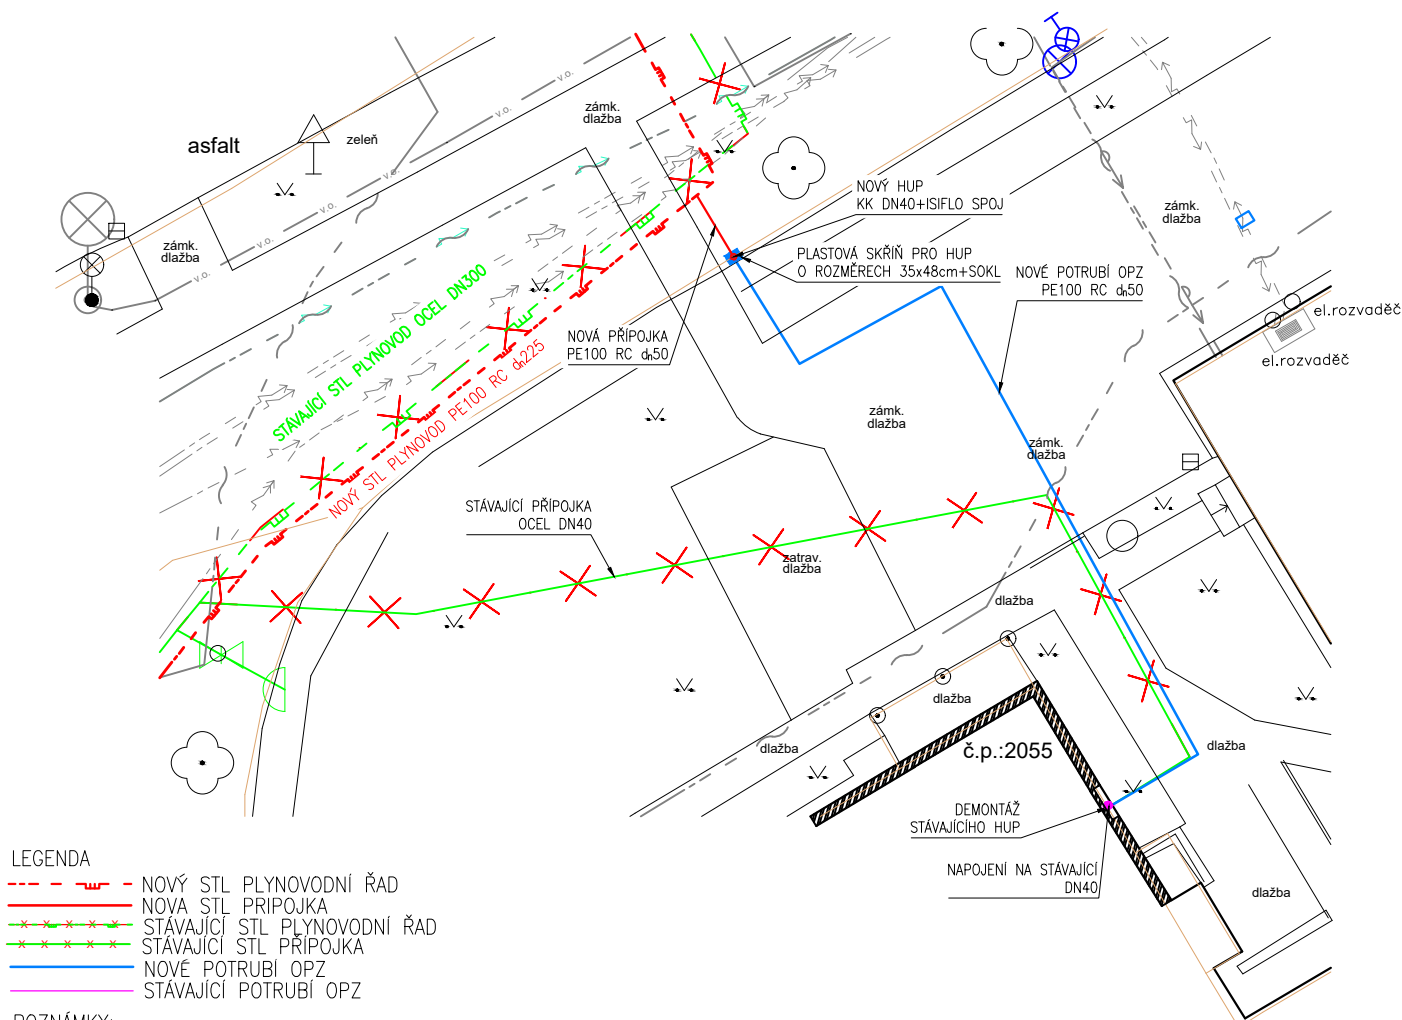

Nedílnou součástí tohoto výkresu je dohoda č.2 o realizaci přeložky plynovodní přípojky a části odběrného plynového zařízení.