



Věcná břemena na pozemcích v majetku Povodí Labe, s.p.

pozemek p.p.č. 2636, k.ú. Liberec - S=16,9 m2

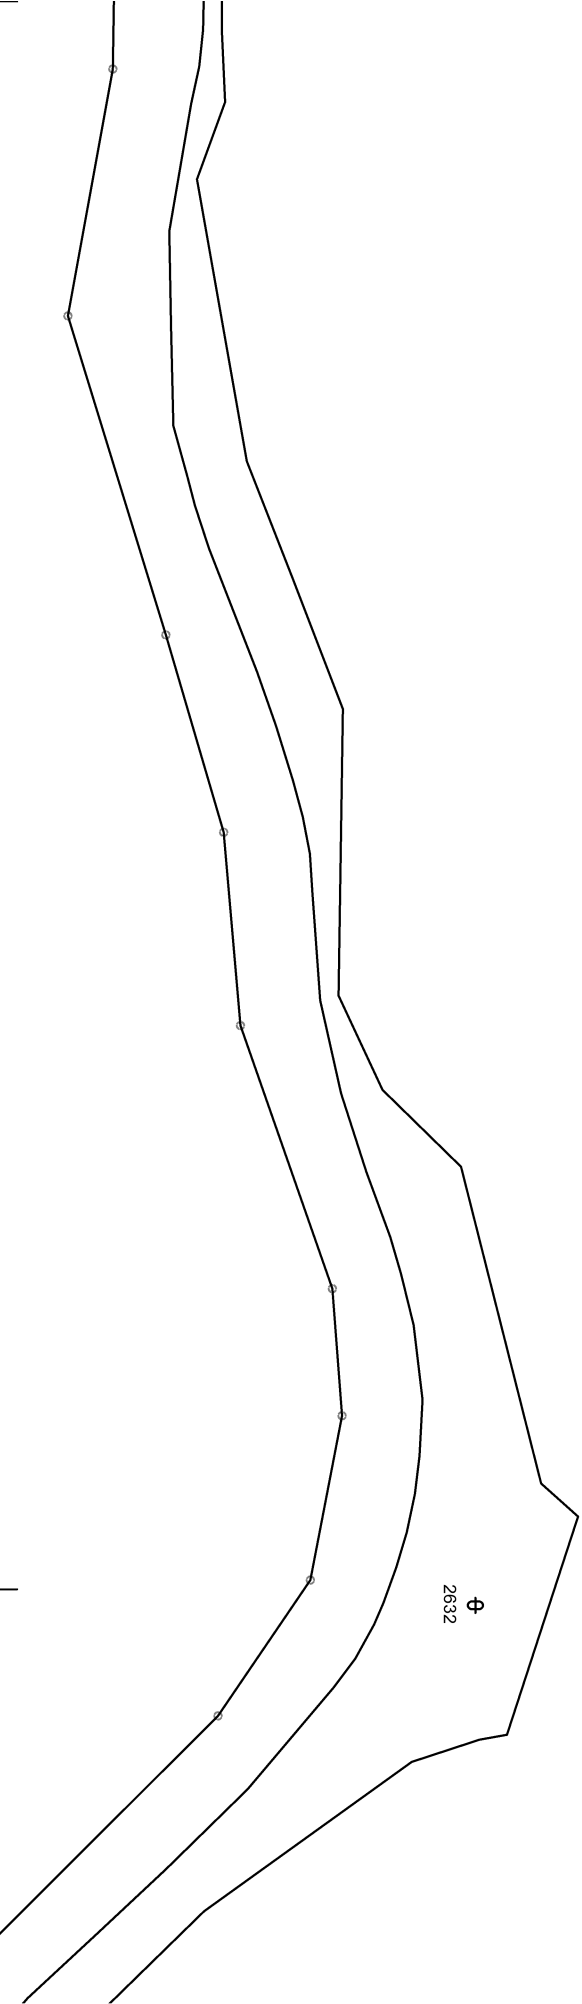

OBJEDNATEL:			
 Statutární město Liberec nám. Dr. E. Beneše 1/1 460 59 Liberec I - Střež město			
GENERALNÍ PROJEKTANT:			
PROJEKTANT:			
			
ZAKÁZKA č.:		HLAVNÍ INŽENÝR PROJEKTU:	
2022026-PREH			
		ZODPOVĚDNÝ PROJEKTANT:	
			KONTROLOVAL:
AKCE:			
ÚPRAVY OKOLÍ PŘEHRADY HARCOV			
OBJEKT:	SO 101 - Parková cesta SO 102 - Terénní stezky SO 103 - Terénní stezky - propojovací rampa SO 104 - Chodník ul. Zvolenská SO 105 - Oprava oplocení kurtů SO 111 – Odpočinková lavice SO 112 – Herní molo SO 113 – Mobilár SO 201 - Most M1 SO 202 - Opěrná zed' SO 301 - Rekonstrukce a zrušení historického náhonu SO 302 - Propustěk drobné vodoteče SO 303 - Odvodnění propustku ul. Svobody SO 401 - Veřejné osvětlení SO 402 - Odstranění veřejného osvětlení SO 801 - Sadové úpravy	STUPEŇ:	ČÍSLO VÝTISKU:
	DUR+DSP	DATUM:	
	BŘEZEN 2023		
PŘÍLOHA:	ZÁBOR POZEMKŮ OBJEKT SO113	ČÍSLO PŘÍLOHY:	MĚŘÍTKO: 1:1000

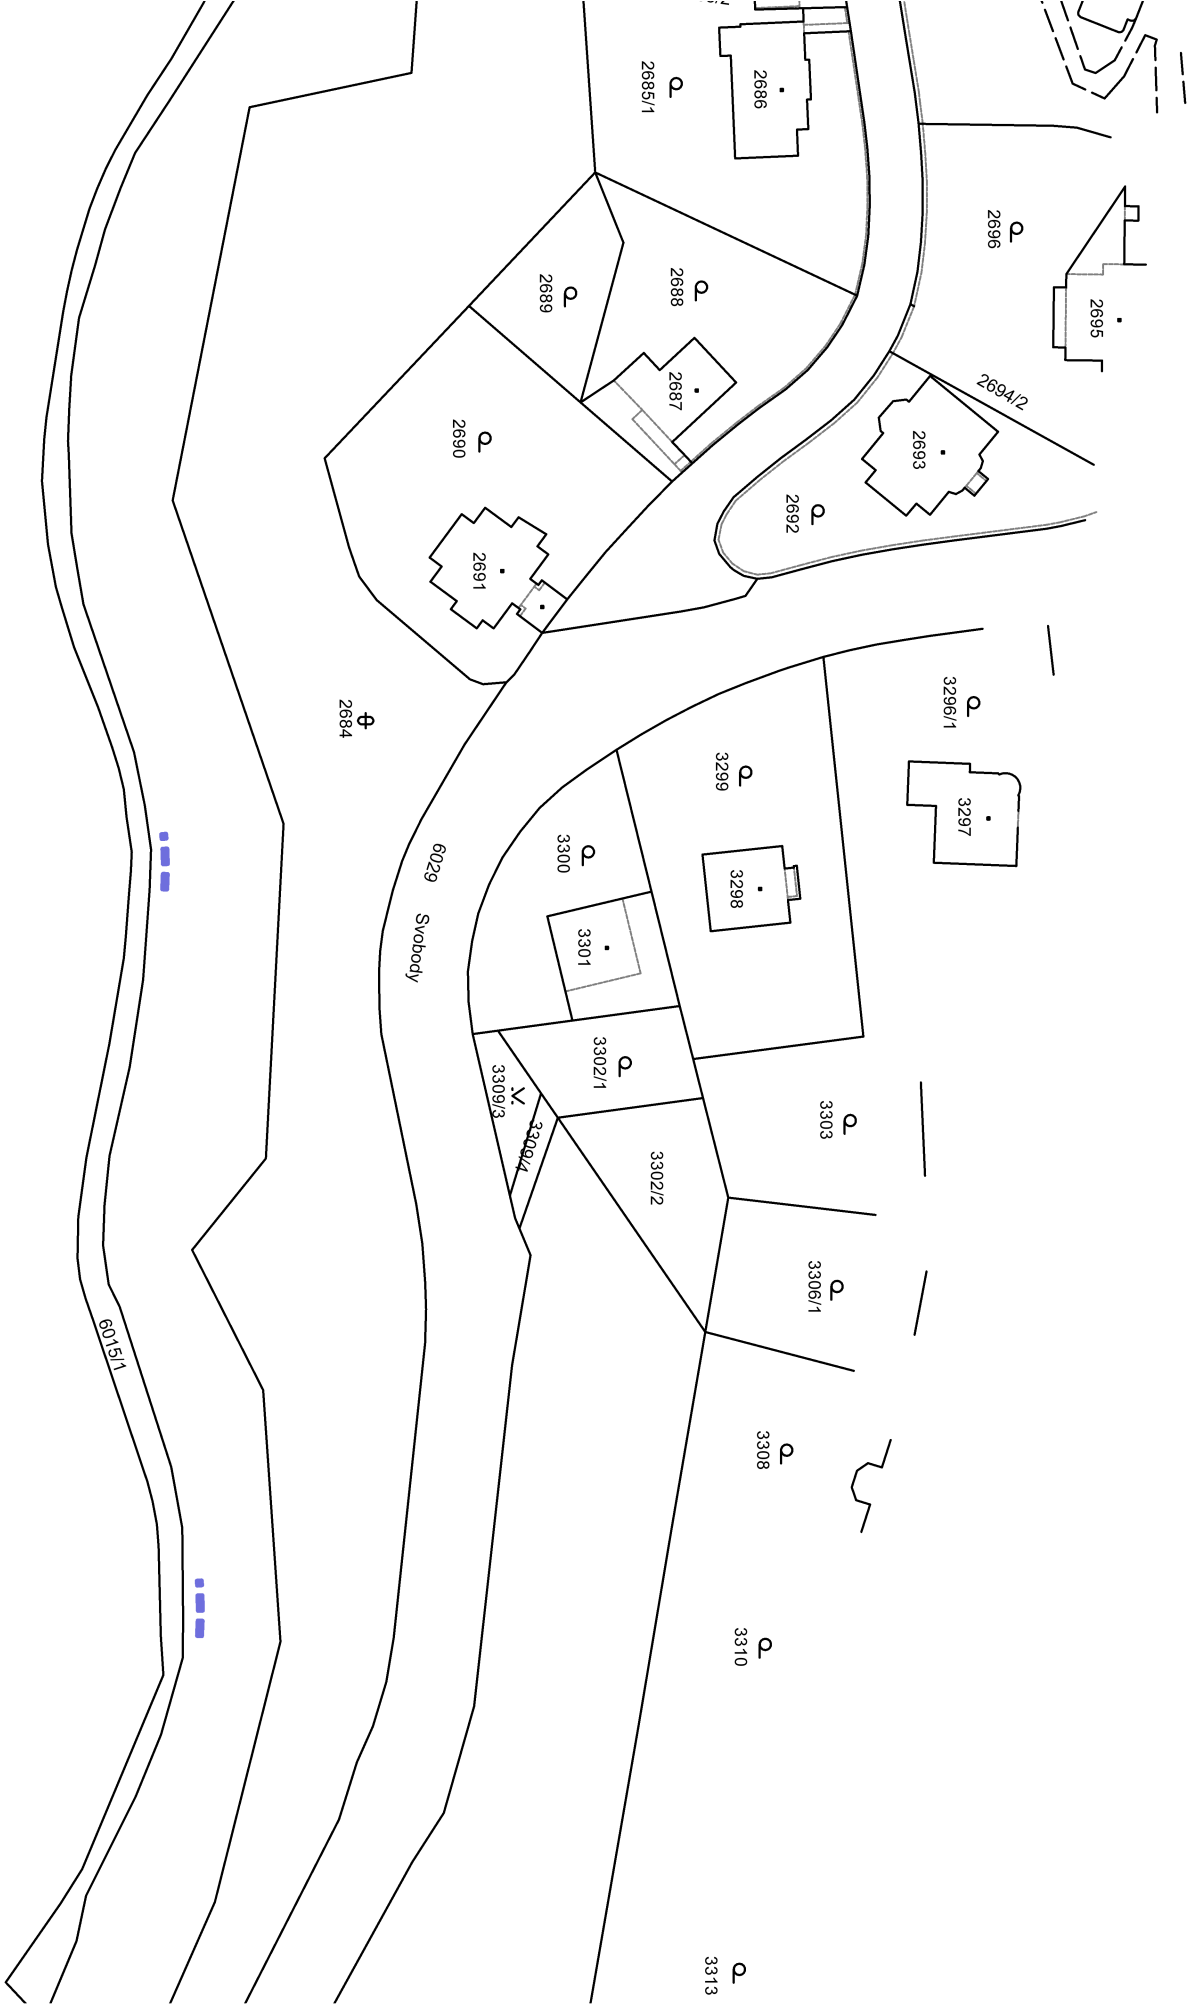

Harcov
2633