


	pozemek p.p.č. 2581/1, k.ú. Liberec - S=4,0 m2
	pozemek p.p.č. 2632, k.ú. Liberec - S=40,0 m2
	pozemek p.p.č. 2633, k.ú. Liberec - S=90,0 m2
	pozemek p.p.č. 2636, k.ú. Liberec - S=291,0 m2
	pozemek p.p.č. 3324, k.ú. Liberec - S=4,0 m2
	pozemek p.p.č. 2583/1, k.ú. Liberec - S=4,0 m2

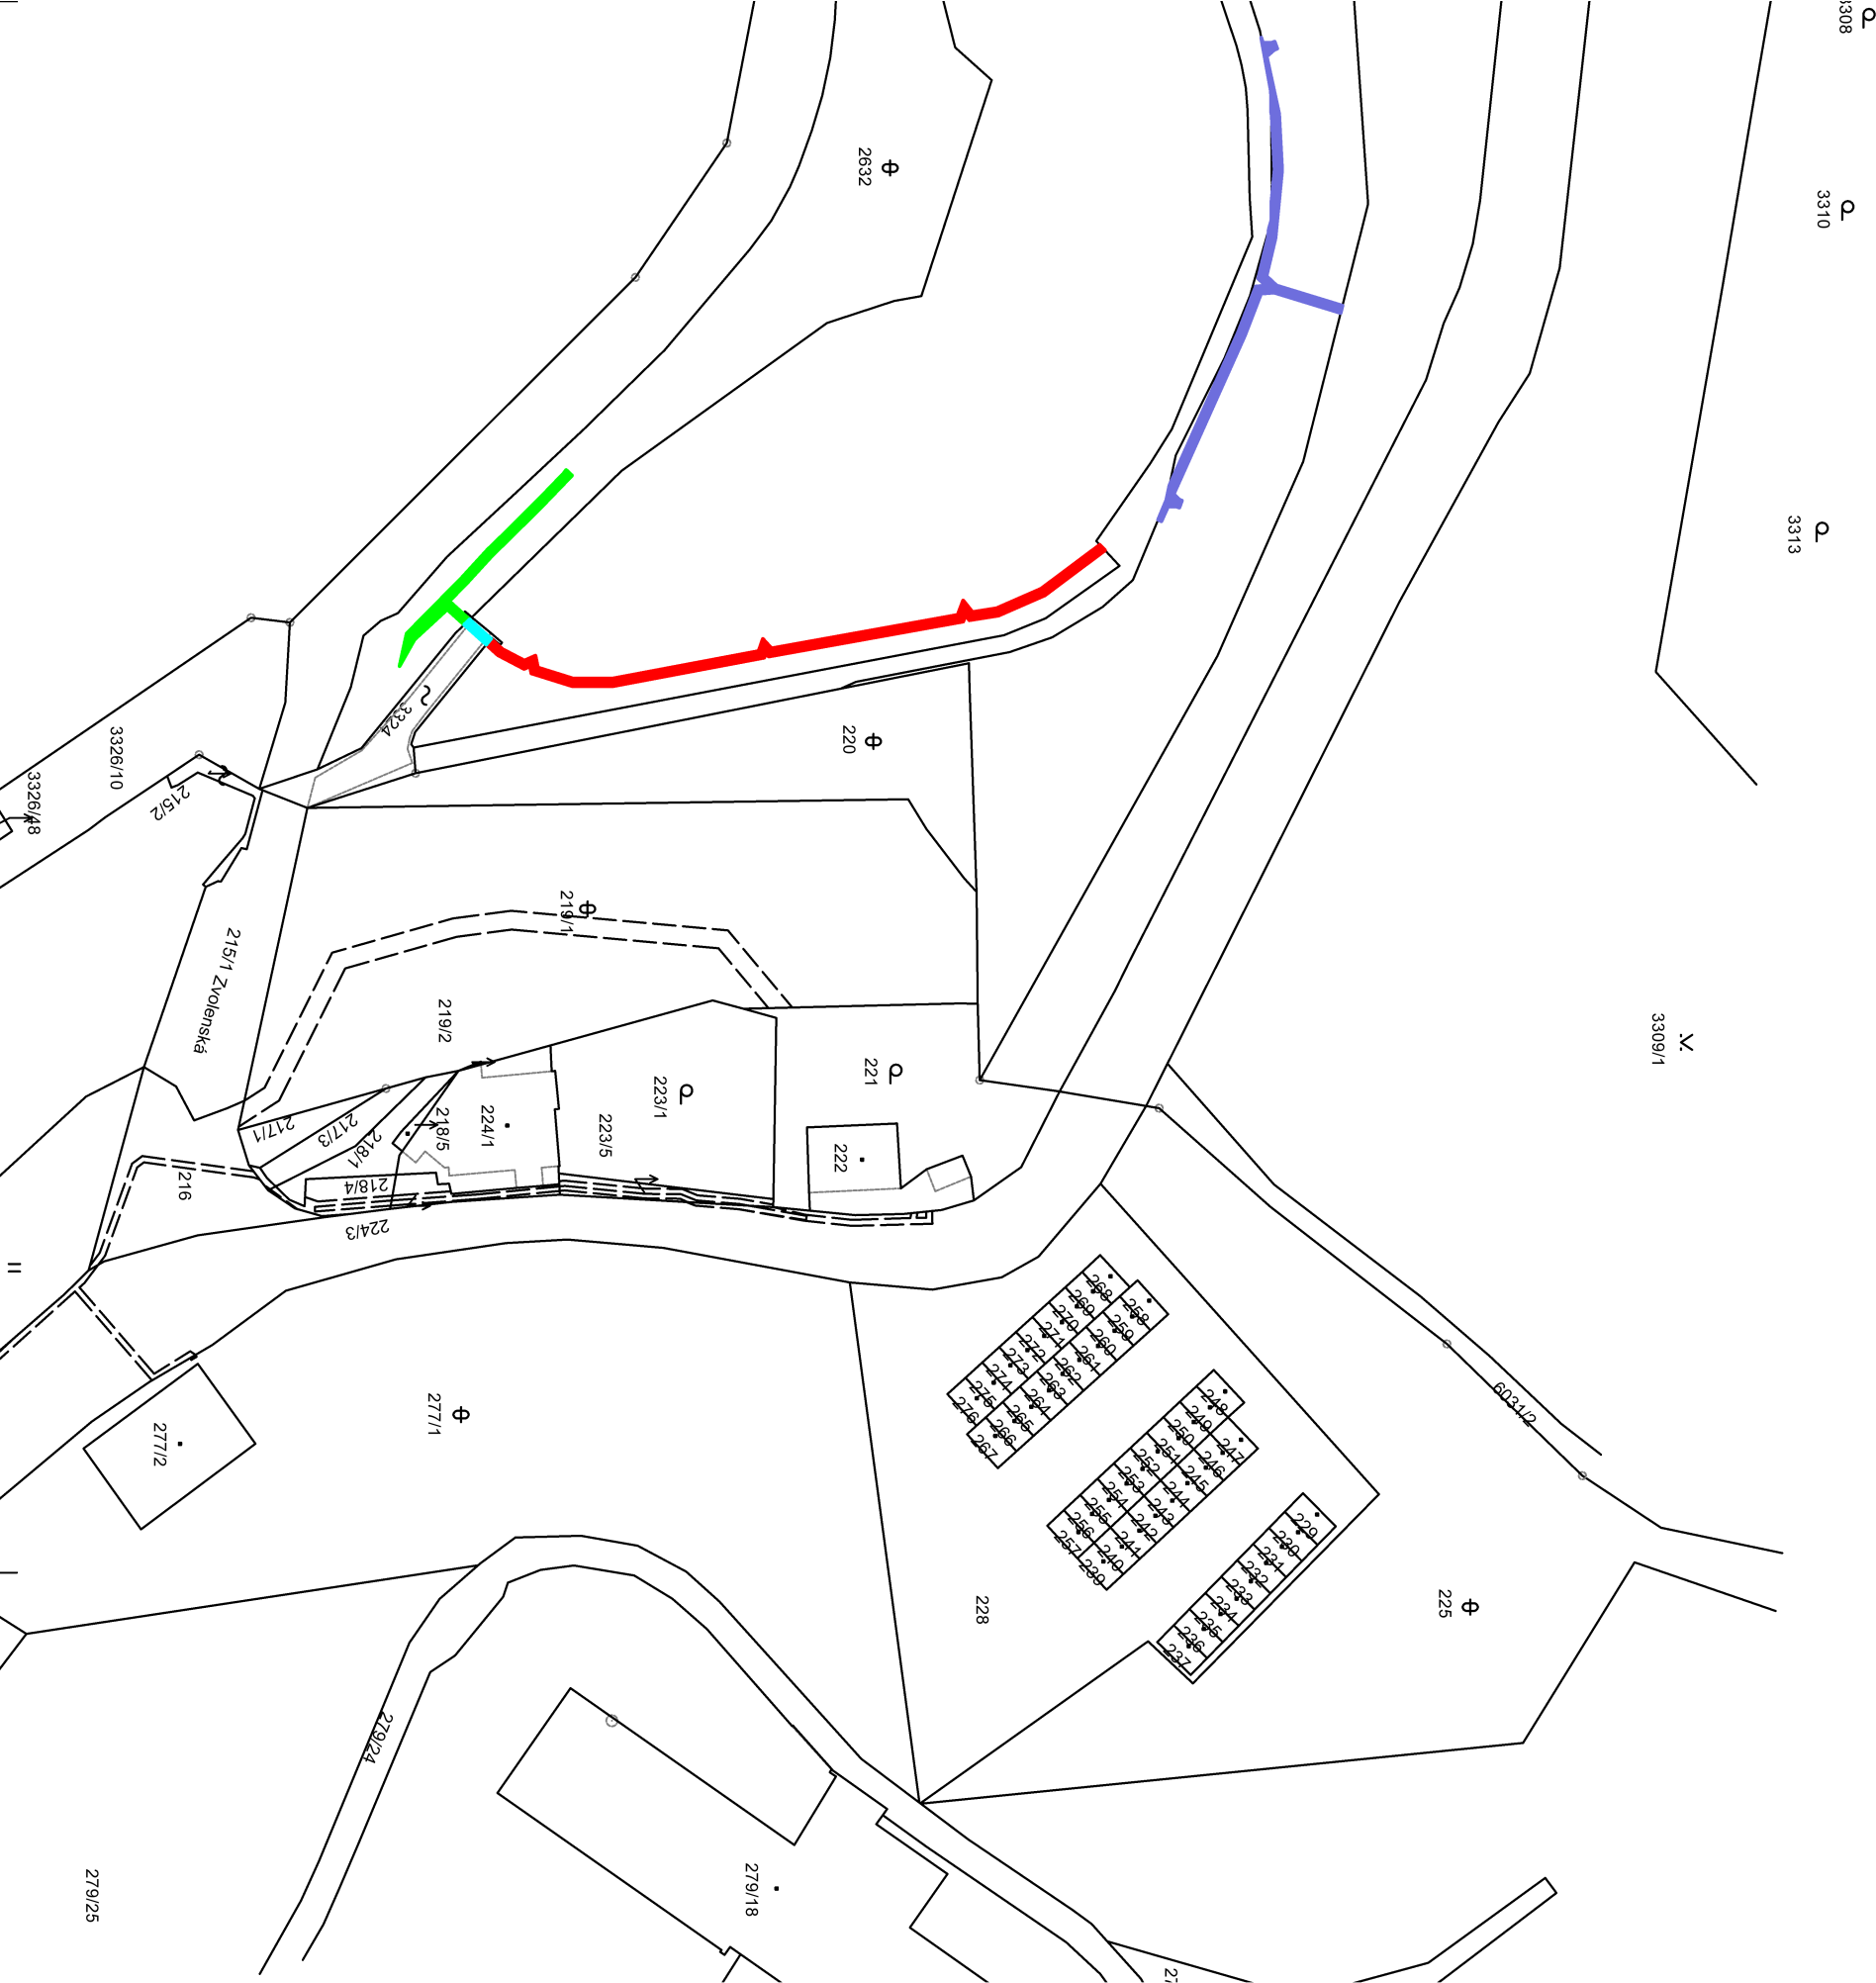

OBJEDNATEL:			Statutární město Liberec nám. Dr. E. Beneše 1/1 460 59 Liberec I - Státní město		
GENERALNÍ PROJEKTANT:					
PROJEKTANT:					
PROJEKTANT:					
ZAKÁZKA č.:			LH ANÁL. MĚŘENÝCH OBJEKTŮ		
2022026-PREH			VYPRACOVANÉ KOLEKTIV		
			ZODPOVĚDNÝ PROJEKTANT:		
			KONTROLOVAL:		
AKCE:					
ÚPRAVY OKOLÍ PŘEHRADY HARCOV					
OBJEKT:		STUPEŇ:		ČÍSLO VÝTISKU:	
SO 101 - Parková cesta SO 102 - Terénní stezky SO 103 - Terénní stezky - propojovací rampa SO 104 - Chodník ul. Zvolenská SO 105 - Oprava oplocení kurtů SO 111 – Odpočinková lavice SO 112 – Herní molo SO 113 – Mobilár SO 201 - Most M1 SO 202 - Opěrná zed' SO 301 - Rekonstrukce a zrušení historického náhonu SO 302 - Propustěk drobné vodoteče SO 303 - Odvodnění propustku ul. Svobody SO 401 - Veřejné osvětlení SO 402 - Odstranění veřejného osvětlení SO 801 - Sadové úpravy		DUR+DSP		BŘEZEN 2023	
		DATUM:			
PŘÍLOHA:		ČÍSLO PŘÍLOHY:		MĚŘÍTKO:	
ZÁBOR POZEMKŮ OBJEKTY SO401		ZP-401		1:1000	





