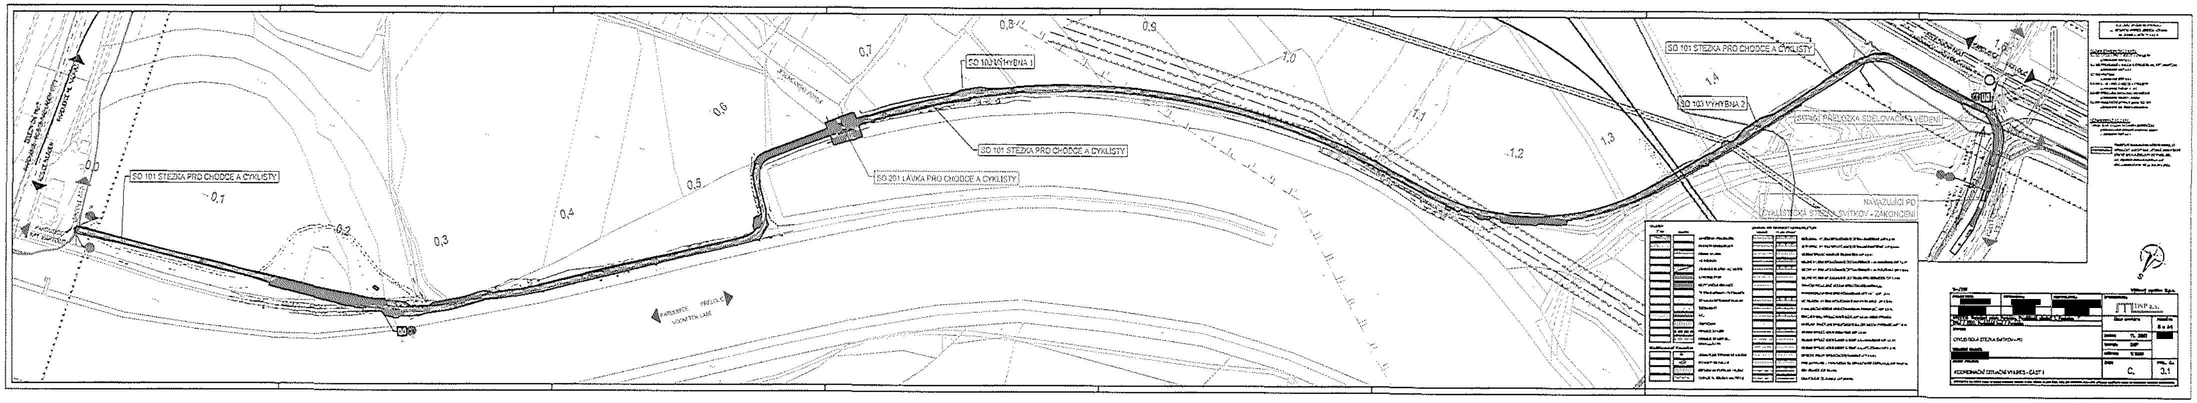

0,0
0,1
0,2
0,3
0,4
0,5
0,6
0,7
0,8
0,9
1,0
1,1
1,2
1,3
1,4
SO 101 STEZKA PRO CHODCE A CYKLISTY
SO 201 LÁVKA PRO CHODCE A CYKLISTY
SO 101 STEZKA PRO CHODCE A CYKLISTY
SO 103 VÝHYBNA 1
SO 103 VÝHYBNA 2
SO 101 STEZKA PRO CHODCE A CYKLISTY
NAVAZUJÍCÍ PD
CYKLISTICKÁ STEZKA SVÍTKOV - ZAKONČENÍ
DSP a.s.
CYKLISTICKÁ STEZKA SVÍTKOV - PD
KOORDINAČNÍ SITUAČNÍ VÝKRES - ČÁST 1
C.
3.1

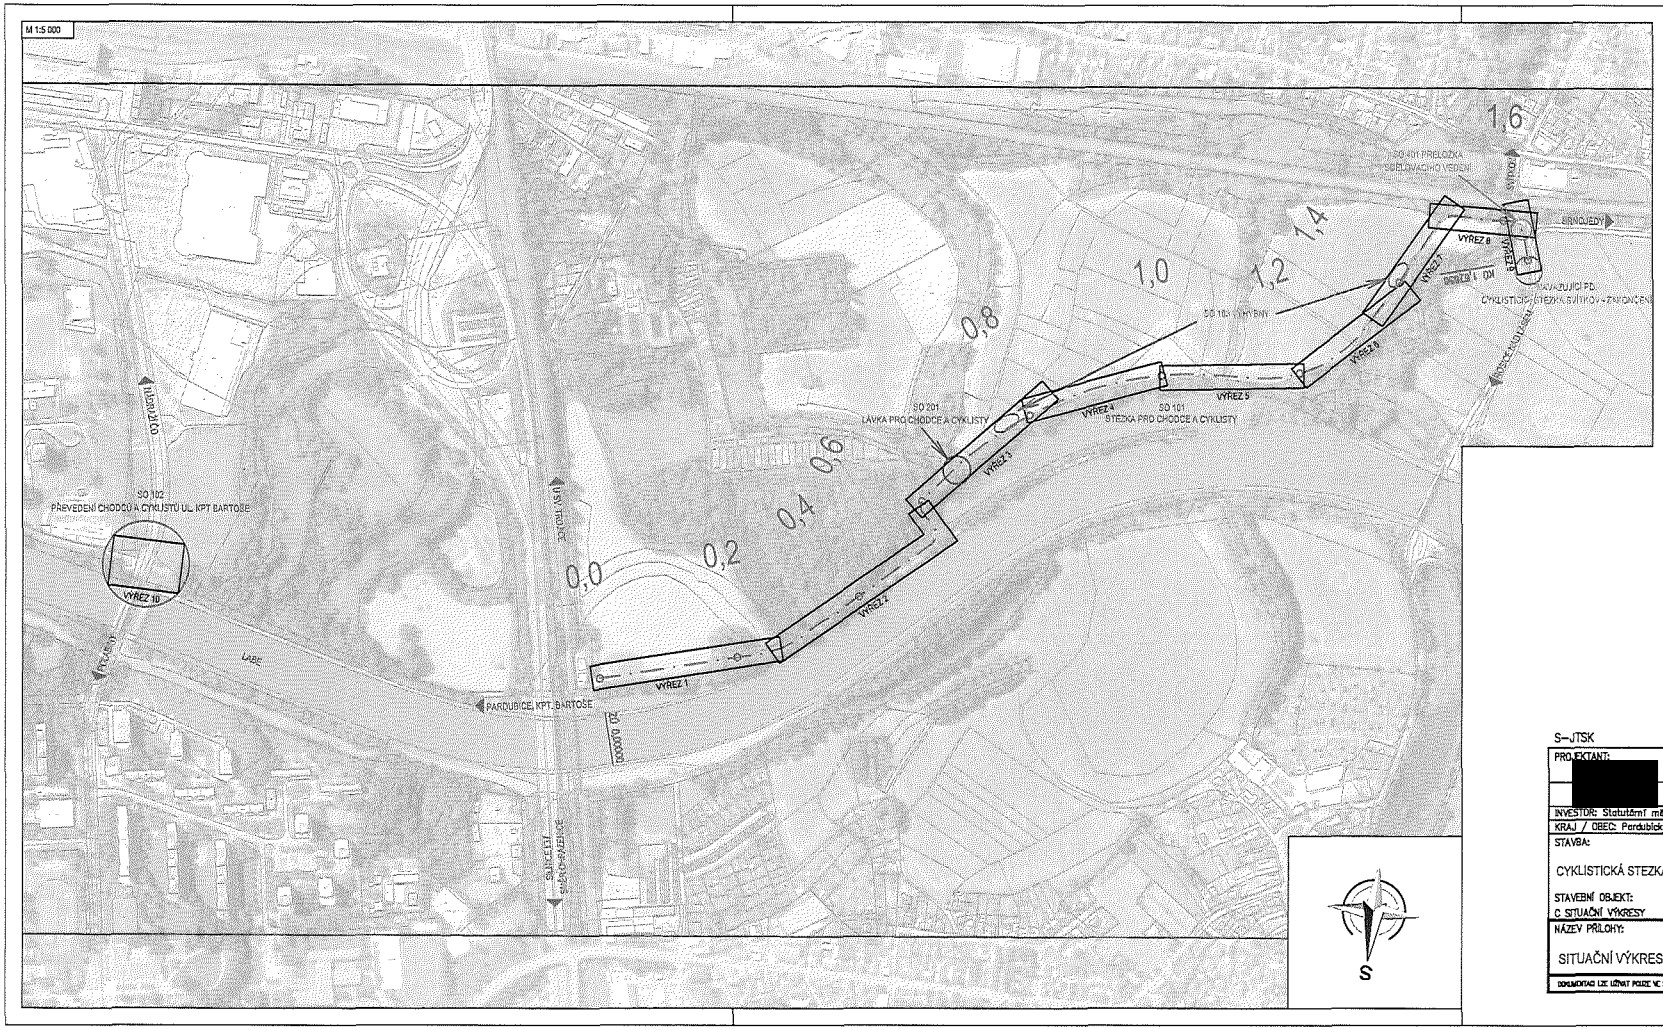


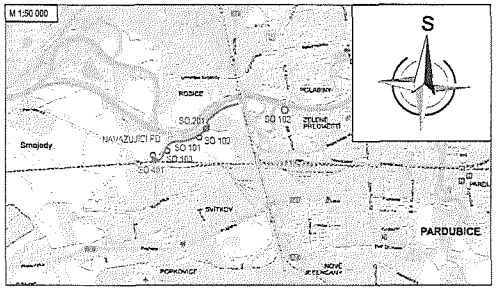


STAVEBNÍ OBJEKTY:

| | |
|---|---|
| SO 101 STEZKA PRO CHODCE A CYKLISTY | *(Zpracovatel: DSP a.s.)* |
| SO 102 PŘEVEDENÍ CHODCŮ A CYKLISTŮ, UL. KPT. BARTOŠE | *(Zpracovatel: DSP a.s.)* |
| SO 103 VÝHYBNY | *(Zpracovatel: DSP a.s.)* |
| SO 201 LÁVKA PRO CHODCE A CYKLISTY | *(Zpracovatel: Kulhavý a.s.r.o.)* |
| SO 401 PŘELOŽKA SDĚLOVACÍHO VEDENÍ | *(Zpracovatel: Vlastimil Dlouhý)* |
| SO 801 VEGETAČNÍ ÚPRAVY (PODÉL SO 101) | *(Zpracovatel: Ing. Renata Mlynková)* |

NAVAZUJÍCÍ PD:

| | |
|---|---|
| CYKLISTICKÁ STEZKA SVÍTKOV - ZAKONČENÍ | *(Napojení konce úseku na projektovou stezku)* *(Zpracovatel: DSP a.s.)* |

S–JTSK

Výškový systém B.p.v.

| | | | |
|---|---|---|---|
| PROJEKTANT: [redacted] | VYPRACOVAL: [redacted] | KONTROLOVAL: [redacted] | ZPRACOVATEL: DSP a.s. |
| INVESTOR: Statutární město Pardubice, Pernštýnské náměstí 1, Pardubice | | | ČÍSLO ZAKÁZKY: / FORMÁTY: 3 x A4 |
| KRAJ / OBEC: Pardubický kraj / Pardubice | | | |
| STAVBA: CYKLISTICKÁ STEZKA SVÍTKOV - PD | | DATUM: 11. 2021 | PARÉ: |
| STAVEBNÍ OBJEKT: C SITUAČNÍ VÝKRESY | | STUPEŇ: DSP | |
| | | MĚŘÍTKO: 1:5000 | |
| NÁZEV PŘÍLOHY: SITUAČNÍ VÝKRES ŠIRŠÍCH VZTAHŮ | | ČÁST: C. | PŘÍL. Č.: 1 |

DOKUMENTACI LZE UŽÍVAT POUZE VE SMYSLU PŘÍSLUŠNÉ SMLOUVY O DÍLO VČETNĚ, A JEJÍ ČÁST, MŮŽE BÝT KOPÍROVÁN NEBO JINÝM ZPŮSOBEM ROZMNOŽOVÁN POUZE PO PŘEDCHOZÍM SOUHLASU ZPRACOVATELE.