

Níže uvedeného dne, měsíce a roku uzavřely smluvní strany:

VODÁRNA PLZEŇ a.s.

sídlo: Malostranská 143/2, 326 00 Plzeň

IČO: 25205625

zapsaná: v obchodním rejstříku vedeném u KS v Plzni, oddílu B, vložka č. 574

zastoupena: [REDACTED], generálním ředitelem

ve věcech provozu vodovodu je oprávněn jednat:

[REDACTED] vedoucí útvaru Vodovody Plzeň-město, tel.: [REDACTED]

bankovní spojení: [REDACTED]

číslo účtu: [REDACTED]

(dále v textu jen „provozovatel“)

a

Valcha Property Development a.s.

sídlo: Walterovo náměstí 329/3, Jinonice, 158 00 Praha 5

IČO: 27926931

zapsaná: v obchodním rejstříku vedeném u Městského soudu v Praze, oddílu B, vložka č. 12125

zastoupena: [REDACTED] členkou správní rady

ve věcech provozu vodovodu a kanalizace je oprávněna jednat:

[REDACTED] tel. [REDACTED] e-mail: [REDACTED]

bankovní spojení: [REDACTED]

číslo účtu: [REDACTED]

(dále v textu jen „vlastník“)

DODATEK č. 6

**ke smlouvě o provozování stavby vodovodu a kanalizace pro veřejnou
potřebu č. [REDACTED] ze dne 19.12.2018**

I.

Předmět dodatku

Smluvní strany se dohodly na rozšíření článku III. **Předmět provozování** o níže specifikovaný vodovod pro veřejnou potřebu:

vodovodní řady z TVL DN 100 vybudované v rámci lokality „Nová Valcha 7. a 8. fáze - RD“

- vodovod V1 o délce 228,16 m
- vodovod V2 o délce 345,59 m

II.

Závěrečná ustanovení

1. Dne 26.5.2023 vydal Magistrát města Plzně, odbor stavebně správní, rozhodnutí č.j.: [REDACTED] o **povolení k předčasnému užívání** předmětného vodovodu do 31.12.2027.
2. Dodatek nabývá platnosti dnem podpisu oběma stranami a účinnosti dnem uveřejnění v registru smluv.
3. Tento dodatek obsahuje 2 strany textu a je vyhotoven ve 2 výtiscích s platností originálu. Každá ze smluvních stran obdrží 1 výtisk.
4. Tento dodatek vyjadřuje pravou a svobodnou vůli všech smluvních stran. Smluvní strany prohlašují, že se seznámily s jeho zněním, text je jim srozumitelný a na důkaz toho, nikoliv pod nátlakem tento dodatek podepisují.

Příloha: situace předmětu provozování

Provozovatel:

V Plzni dne 10-07-2024

[REDACTED]

VODÁRNA PLZEŇ a.s.

[REDACTED]
generální ředitel

[REDACTED]

Vlastník:

V PRAZE dne 15.7.2024

[REDACTED]


Valcha Property Development a.s.

[REDACTED]

Plzeň

2429/37

Plzeň

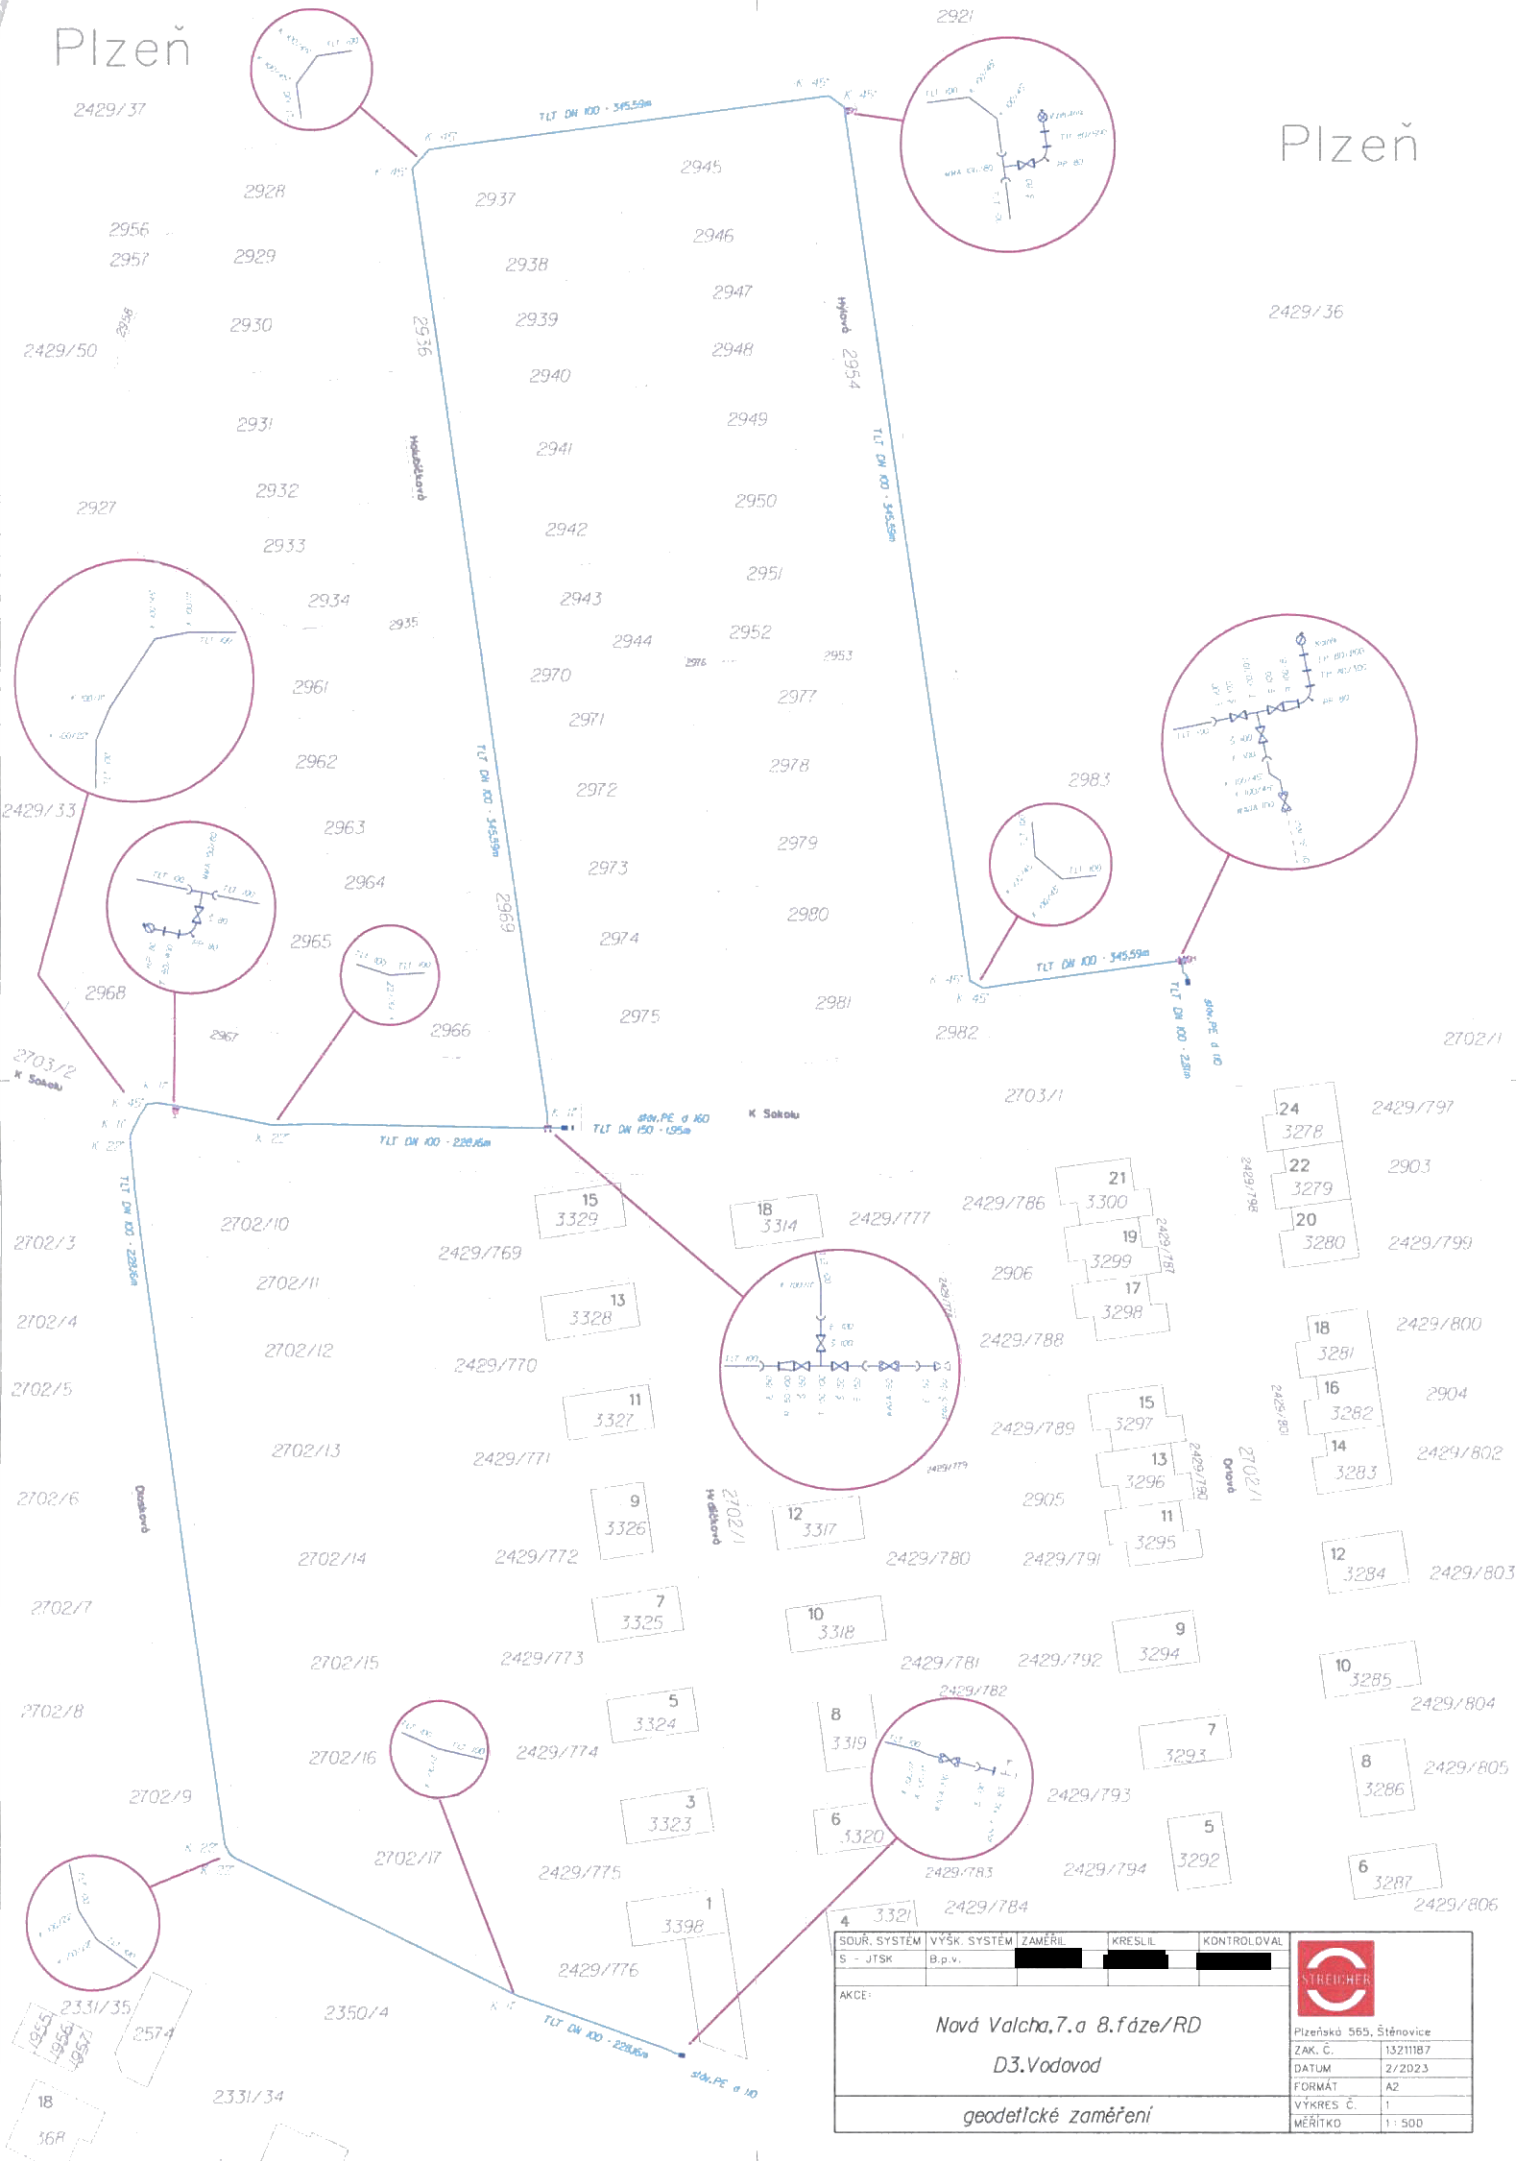

SDR. SYSTÉM	VÝSK. SYSTÉM	ZAMĚŘIL	KRESLIL	KONTROLOVAL
S - JTSK	B.p.v.			
AKCE:				
Nová Valcha, 7.a 8.fáze/RD				
D3.Vodovod				
geodetické zaměření				



Přerušková 565, Stěnovice
ZAK. Č. 1321187
DATUM 2/2023
FORMÁT A2
VÝKRES Č. 1
MĚŘÍTKO 1:500

