

MC 22-10-004 06101/2024



MC22P004JUQQ

Smluvní strany:



Městská část Praha 22

sídlo: Nové náměstí 1250/10, Uhříněves, 10400 Praha 10

zastoupená: starostou panem Tomášem Kaněrou

IČO: 00240915

DIČ: CZ00240915, plátce DPH

bankovní spojení: [REDACTED]

adresa datové schránky: 42ebvne

Městská část je subjektem, na nějž se vztahuje § 2 zákona č. 340/2015 Sb., o registru smluv, dále jen „**Povinný**“ na straně jedné

a

PREdistribuce, a.s.

spisová značka: B 10158 vedená u Městského soudu v Praze

sídlo: Praha 5, Svornosti 3199/19a, PSČ 150 00

adresa pro doručování: Praha 10, Na Hroudě 1492/4, PSČ 100 05

zastoupená: Ing. Milan Hampl, předseda představenstva a

Mgr. Petr Dražil, místopředseda představenstva

IČO: 27376516

DIČ: CZ27376516, plátce DPH



adresa datové schránky: 94jzuf2

Společnost není subjektem, na nějž se vztahuje § 2 zákona č. 340/2015 Sb., o registru smluv, dále jen „**Oprávněný**“ na straně druhé

(společně dále též jako „**Smluvní strany**“ anebo jednotlivě jako „**Smluvní strana**“) uzavřeli v návaznosti na Smlouvu o uzavření budoucí smlouvy o zřízení věcného břemene ev.č. VB/S24/2260425 níže uvedeného dne, měsíce a roku tuto:

SMLOUVU O ZŘÍZENÍ VĚCNÉHO BŘEMENE

ev. č.: VV/G33/16813/2466378 (dále jen „**Smlouva**“)

k provedení ustanovení § 25 odst. 4 zákona č. 458/2000 Sb., energetický zákon, v platném znění, a § 1257 a násl. zákona č. 89/2012 Sb., občanský zákoník

Článek I.

Úvodní ustanovení

- 1.1. Oprávněný je podnikatelem provozujícím v elektroenergetice distribuční soustavu na území vymezeném licencí Energetického regulačního úřadu č. 120504769, které zahrnuje také **katastrální území Uhříněves**. Distribuční soustava je provozována ve veřejném zájmu. Oprávněný jako provozovatel distribuční soustavy (dále jen „**PDS**“) má povinnost zajišťovat její spolehlivé



provozování, obnovu a rozvoj, přičemž zřízení tohoto věcného břemene je ze strany Oprávněného jedním ze zákonem daných předpokladů pro plnění této povinnosti.

- 1.2. Povinný má na základě zákona č. 131/2000 Sb., o hl. m. Praze, ve znění pozdějších předpisů, svěřenu do správy nemovitou věc ve vlastnictví hl. m. Prahy, a to:

pozemek **parc. č. 956/3, 2081, 2088/2 k.ú. Uhřetěves, obec Praha**, (dále jen „**Pozemky**“),

jak je zapsáno na listu vlastnictví č. 1396 pro k. ú. Uhřetěves, obec Praha, u Katastrálního úřadu pro hlavní město Prahu se sídlem v Praze, Katastrální pracoviště Praha.

Článek II. Předmět Smlouvy

Předmětem Smlouvy je zřízení a vymezení věcného břemene osobní služebnosti (dále „věcné břemeno“) ve prospěch Oprávněného k tíži Pozemků, jehož obsah a rozsah je specifikován v článku III. této smlouvy.

Článek III. Specifikace věcného břemene

- 3.1. Smluvní strany se dohodly, že Povinný, jako vlastník Pozemků, zřizuje k Pozemkům ve prospěch Oprávněného právo odpovídající věcnému břemenu za účelem umístění a provozování součásti distribuční soustavy – *podzemního vedení VN a telekomunikačního vedení* (dále jen „**Součást distribuční soustavy**“), jehož obsahem je právo Oprávněného zřídit, provozovat, opravovat a udržovat Součást distribuční soustavy na Pozemcích. Věcné břemeno zahrnuje též právo Oprávněného zřídit, mít a udržovat na Pozemcích potřebné obslužné zařízení, jakož i právo provádět na Součásti distribuční soustavy úpravy za účelem její obnovy, výměny, modernizace nebo zlepšení její výkonnosti, včetně jejího odstranění.
- 3.2. Součást distribuční soustavy je liniovou stavbou ve smyslu § 509 zákona č. 89/2012 Sb., občanský zákoník.
- 3.3. Rozsah věcného břemene podle této smlouvy je vymezen v **geometrickém plánu č. 3767-186/2023 pro k. ú. Uhřetěves**, schváleném Katastrálním úřadem pro hlavní město Prahu, Katastrální pracoviště Praha dne 5.12.2023 pod č. PGP-5573/2023-101. Geometrický plán je přílohou a nedílnou součástí Smlouvy.
- 3.4. Povinný z věcného břemene je povinen strpět výkon práva Oprávněného, vyplývajícího ze Smlouvy a právních předpisů a zdržet se veškeré činnosti, která vede k ohrožení Součásti distribuční soustavy a omezení výkonu tohoto práva Oprávněného.
- 3.5. Věcné břemeno, zřízené Smlouvou, se sjednává jako časově neomezené a zaniká v případech stanovených zákonem.
- 3.6. Smluvní strany berou na vědomí, že se změnou vlastníka Pozemků přecházejí i práva a povinnosti, vyplývající z věcného břemene, na nabyvatele Pozemků.
- 3.7. Oprávněný má právo provozovat Součást distribuční soustavy i za jiným účelem než je provedení energetického zákona, a to plnění konceptu Smart Infrastruktura v rámci projektu SMART Cities - Smart Prague 2030, a dále Národního akčního plánu pro chytré sítě (NAP SG) 2015-2020/2040.

Článek IV.

Další práva a povinnosti

- 4.1. Oprávněný z věcného břemene má ve vztahu k Pozemkům dále oprávnění, která mu, jako PDS, vznikem věcného břemene dle Smlouvy přísluší ze zákona, a to z ustanovení § 25 odst. 3 energetického zákona, především pak:
- vstupovat a vjíždět na Pozemky v souvislosti s realizací práv vyplývajících mu z věcného břemene
 - odstraňovat a oklešťovat na Pozemcích stromoví a jiné porosty, provádět likvidaci odstraněného a okleštěného stromoví a jiných porostů ohrožujících bezpečné a spolehlivé provozování Součásti distribuční soustavy v případech, kdy tak po předchozím upozornění a stanovení rozsahu neučinil sám Povinný,
- 4.2. Oprávněný jako PDS je povinen při výkonu svých oprávnění, popsanych shora, postupovat ve smyslu § 25 odst. 8 energetického zákona, tj. co nejvíce šetřit práva Povinného a vstup na Pozemky mu bezprostředně oznámit. Po skončení prací je povinen uvést Pozemky do předchozího stavu, a není-li to možné s ohledem na povahu provedených prací, do stavu odpovídajícího předchozímu účelu nebo užívání Pozemků a bezprostředně oznámit tuto skutečnost Povinnému. Po provedení odstranění nebo okleštění stromoví je povinen na svůj náklad provést likvidaci vzniklého klesu a zbytků po těžbě.
- 4.3. Pokud je Povinný povinnou osobou k uveřejnění Smlouvy v registru smluv dle zákona č. 340/2015 Sb., o registru smluv, Povinný se zavazuje, že neprodleně po uzavření Smlouvy provede zaslání této Smlouvy správci registru smluv k uveřejnění prostřednictvím registru smluv. Povinný se dále zavazuje, že při vyplňování formuláře metadat této Smlouvy uvede také adresu datové schránky Oprávněného a číslo této Smlouvy Oprávněného.
- 4.4. V případě, že Povinný nesplní povinnost uveřejnění Smlouvy prostřednictvím registru smluv ani do 15 dnů ode dne uzavření této Smlouvy, pak je Oprávněný oprávněn Smlouvu zaslat správci registru smluv sám.

Článek V.

Výše náhrady za zřízení věcného břemene a platební podmínky

- 5.1. Věcné břemeno podle této smlouvy se zřizuje úplatně.
- 5.2. Jednorázovou náhradu za zřízení výše uvedeného věcného břemene sjednávají Smluvní strany dohodou na podkladě znaleckého posudku vypracovaného Ing. Vladimírem Leebem ve výši **65.800,- Kč** (slovy: šedesát pět tisíc osm set korun českých) bez DPH. K této ceně bude připočtena sazba DPH v zákonné výši.
- 5.3. Povinný vystaví Oprávněnému daňový doklad do 15 dnů od DUZP. DUZP je den provedení vkladu. Oprávněný se zavazuje ve lhůtě 15 dnů od doručení daňového dokladu provést úhradu Povinnému. Daňový doklad bude mít náležitosti dle § 28 a 29 zákona o DPH, bude doručen na doručovací adresu oprávněného uvedenou v záhlaví této smlouvy a kromě podstatných náležitostí vyžadovaných příslušnými právními předpisy bude obsahovat i evidenční číslo této smlouvy.
- 5.4. Číslo účtu, které je uvedeno ve smlouvě, je zveřejněno dle § 96 odst. 2 zákona o DPH. V případě, že ke dni platby (§ 109 odst. 2 písm. c) zákona o DPH) nebude tento účet zveřejněn dle § 96 odst. 2 zákona o DPH, je Oprávněný oprávněn poukázat příslušnou platbu na výše uvedený účet bez DPH a DPH odvést způsobem dle § 109 a zákona o DPH. S tímto postupem bude Povinný písemně seznámen. V tomto případě se závazek Oprávněného ve výši DPH považuje za uhrazený.

- 5.5. V případě, že ke dni zdanitelného plnění bude Povinný uveden v rejstříku plátců DPH jako nespolehlivý plátcce dle § 109 zákona o DPH, stává se příjemce plnění ručitelem za nezaplacenou daň. Oprávněný pak může poukázat příslušnou platbu na výše uvedený účet bez DPH a DPH odvést způsobem dle § 109 a zákona o DPH. S tímto postupem bude Povinný písemně seznámen. V tomto případě se závazek Oprávněného ve výši DPH považuje za uhrazený.

Článek VI.

Vklad věcného břemene do veřejného seznamu

- 6.1. Oprávněný a Povinný se dohodli, že návrh na zahájení řízení o povolení vkladu práva odpovídajícího věcnému břemenu, zřizovanému touto Smlouvou, k Pozemkům do katastru nemovitostí bude podán příslušnému katastrálnímu úřadu Oprávněným. Správní poplatek za návrh na zahájení řízení o povolení vkladu práva do katastru nemovitostí uhradí Oprávněný.
- 6.2. Věcné břemeno podle této smlouvy vzniká v souladu s ustanovením občanského zákoníku zápisem do veřejného seznamu (katastr nemovitostí).
- 6.3. V případě, že nebude z formálních důvodů proveden zápis na základě Smlouvy do katastru nemovitostí, zavazují se Smluvní strany uzavřít novou smlouvu o stejném předmětu a za stejných podmínek, vyhovující formálním požadavkům pro provedení vkladu, která Smlouvu nahradí, a to nejpozději do 90 dnů od doručení výzvy Oprávněného Povinnému.
- 6.4. Pokud katastrální úřad přeruší, a to z jakéhokoli důvodu řízení o povolení vkladu věcného práva, zavazují se Smluvní strany k odstranění katastrálním úřadem uvedených vad ve lhůtách stanovených katastrálním úřadem.

Článek VII.

Závěrečná ujednání

- 7.1. Smlouva a právní vztahy z ní vyplývající se řídí právním řádem České republiky.
- 7.2. Na právní vztahy vyplývající nebo související s touto Smlouvou výslovně neupravené se přiměřeně uplatní ustanovení příslušných právních předpisů českého právního řádu.
- 7.3. Tato Smlouva nabývá platnosti dnem jejího podpisu a účinnosti dnem uveřejnění v registru smluv v případě, že se na ní vztahuje povinnost uveřejnění. Jinak nabývá účinnosti dnem jejího podpisu oběma Smluvními stranami. Pro případ, že tato Smlouva není uzavírána za přítomnosti obou Smluvních stran, platí, že Smlouva není uzavřena, pokud ji Povinný či Oprávněný podepíše s jakoukoliv změnou či odchylkou, byť nepodstatnou, nebo dodatkem, ledaže druhá Smluvní strana takovou změnu či odchylku nebo dodatek následně písemně schválí.
- 7.4. Smlouva může být měněna nebo doplňována pouze formou vzestupně číslovaných písemných dodatků podepsaných oběma Smluvními stranami.
- 7.5. Smluvní strany se zavazují, že pokud se kterékoli ustanovení Smlouvy nebo s ní související ujednání či jakákoli její část ukážou být neplatnými, zdánlivými či se neplatnými nebo zdánlivými stanou, neovlivní tato skutečnost platnost Smlouvy jako takové. V takovém případě se strany zavazují nahradit neplatné či zdánlivé ustanovení ustanovením platným, které se svým ekonomickým účelem pokud možno nejvíce podobá neplatnému nebo zdánlivému ustanovení. Obdobně se bude postupovat v případě ostatních zmíněných nedostatků Smlouvy či souvisejících ujednání.
- 7.6. Vztahuje-li se na druhou Smluvní stranu ochrana osobních údajů dle zvláštních právních předpisů, pak pro účely plnění Smlouvy je společnost PREdistribuce, a.s., správcem osobních údajů druhé Smluvní strany a osobní údaje takto získané zpracovává za účelem uzavření a plnění Smlouvy a pro účely oprávněných zájmů správce. Poskytnutí kontaktních osobních

údajů druhé Smluvní strany je pro uzavření Smlouvy nezbytné a tyto osobní údaje budou zpracovávány za účelem plnění zákonných povinností distributora elektřiny daných především zákonem č. 458/2000 Sb., energetický zákon, ve znění pozdějších předpisů. Veškeré podrobnosti o zpracování osobních údajů, včetně specifik zpracování osobních údajů členů statutárních orgánů, zaměstnanců příp. dalších osob zastupujících druhou Smluvní stranu a práv, které subjekty údajů v souvislosti se zpracováním svých osobních údajů mají, jsou uvedeny v dokumentech: „Zásady ochrany osobních údajů“ a „Zpracování osobních údajů kontaktních osob obchodního partnera“, se kterými byla druhá Smluvní strana před podpisem této Smlouvy seznámena a které jsou dostupné na webových stránkách správce.

- 7.7. Smlouva obsahuje úplné ujednání o Předmětu smlouvy a všech náležitostech, které Smluvní strany měly a chtěly ve Smlouvě ujednat, a které považují za důležité pro závaznost Smlouvy. Žádný projev Smluvních stran učiněný při jednání o Smlouvě ani projev učiněný po uzavření Smlouvy nesmí být vykládán v rozporu s výslovnými ustanoveními Smlouvy a nezakládá žádný závazek žádné ze Smluvních stran.
- 7.8. Smluvní strany výslovně prohlašují, že základní podmínky Smlouvy jsou výsledkem jednání Smluvních stran a každá ze Smluvních stran měla příležitost ovlivnit obsah základních podmínek Smlouvy.
- 7.9. Smlouva je sepsána ve třech stejnopisech, z nichž po jednom obdrží Povinný a Oprávněný a jeden stejnopis bude Oprávněným použit pro účely příslušného řízení o povolení vkladu věcného břemene do katastru nemovitostí.
- 7.10. Smluvní strany prohlašují, že si Smlouvu před jejím podpisem přečetly a jsou seznámeny s jejím obsahem, že byla uzavřena po vzájemné dohodě, podle jejich vážné a svobodné vůle, dobrovolně, určitě a srozumitelně, což stvrzují svými podpisy. Smluvní strany prohlašují, že Smlouva představuje úplnou dohodu o veškerých jejích náležitostech a neexistují náležitosti, které by smluvní strany neujednaly.
- 7.11. Povinný ve smyslu zákona č. 131/2000 Sb. o hlavním městě Praze, ve znění pozdějších předpisů, potvrzuje, že u právních jednání obsažených v této listině byly splněny ze strany Povinného veškeré zákonem, či jinými obecně závaznými právními předpisy stanovené podmínky ve formě předchozího zveřejnění, schválení, odsouhlasení či pověření, které jsou obligatorní pro platnost tohoto právního jednání. Tato Smlouva byla schválena usnesením rady Městské části Praha 22 dne 29.5.2024 pod číslem UR-317-15/24.

V Praze dne:

Povinný: Městská část Praha 22 29-07-2024

[Redacted signature area]

Tomáš Kaněra
starosta MČ Praha 22



V Praze dne: 28-06-2024

Oprávněný: PREDistribuce, a.s.

[Redacted signature area]

PREDistribuce, a.s.
Svornosti 3199/19a
150 00 Praha 5
30

Ing. Milan Hampl

[Redacted signature area]

Mgr. Petr Dražil
místopředseda představenstva

[Redacted area]

VÝKAZ DOSAVADNÍHO A NOVÉHO STAVU ÚDAJŮ KATASTRU NEMOVITOSTÍ

Dosavadní stav				Nový stav									
Označení pozemku parc. číslem	Výměra parcely		Druh pozemku Způsob využití	Označení pozemku parc. číslem	Výměra parcely		Druh pozemku Způsob využití	Typ stavby Způsob využití	Způsob určení výměry	Porovnání se stavem evidence právních vztahů			
	ha	m²			ha	m²				08 přechází z pozemku označeného v katastru nemovitostí	číslo listu vlastnický	Výměra dílu	
										číslo poz. evidenci		ha	m²
956/3										956/3	1396		
1385/2										1385/2	4327		
2075										2075	1396		
2079										2079	1737		
2081										2081	1396		
2088/2										2088/2	1396		
2184/65										2184/65	1737		
2207/1										2207/1	1737		
2208										2208	1737		

Oprávněný : dle listiny

Druh věcného břemene : dle listiny

GEOMETRICKÝ PLÁN pro

vymezení rozsahu věcného břemene k části pozemku

Vyhotovitel:



3G Praha s.r.o.
Na Dlážděnce 348/42
Praha 8 - Troja

Číslo plánu: 3767-186/2023

Okres: -

Obec: Praha

Kat. území: Uhřetěves

Mapový list: Praha 2-5/11,12, J-5/22

Dosavadním vlastníkům pozemků byla poskytnuta možnost seznámit se v terénu s průběhem navrhovaných nových hranic, které byly označeny předepsaným způsobem:

Geometrický plán ověřil úředně oprávněný zeměměřický inženýr:

Jméno, příjmení:

Ing. Milada Jelínková

Číslo položky seznamu úředně oprávněných zeměměřických inženýrů:

2480/2009

Dne: 28.11.2023

Číslo: 177/2023

Náležitostní a přesností odpovídá právním předpisům.

Katastrální úřad souhlasí s očiškováním parcel.

KÚ pro Hlavní město Prahu
KP Praha
PGP-5573/2023-101
2023.12.05 13:31:24 +01'00'

Stejnopis ověřil úředně oprávněný zeměměřický inženýr:

Jméno, příjmení:

Ing. Lucie Knížková

Číslo položky seznamu úředně oprávněných zeměměřických inženýrů:

2963/2022

Dne: 6.12.2023

Číslo: 213/2023

Tento stejnopis odpovídá geometrickému plánu v elektronické podobě uloženému v dokumentaci katastrálního úřadu.

Ověření stejnopisu geometrického plánu v listinné podobě.



Seznam souřadnic (S-JTSK)
Souřadnice pro zápis do KN

Č. bodu	Y	X	kód kv.
1661-3	731753.15	1050139.87	J
1946-1	732369.70	1050171.14	J
2274-39	731779.31	1050144.12	J
2310-78	732295.66	1050223.60	J
2492-12	731711.13	1050105.24	J
2906-66	731661.40	1050070.87	J
3394-275	731668.62	1050073.87	J
3394-647	732104.53	1050136.91	J
3532-200	731657.80	1050071.95	J
3532-201	731658.62	1050072.52	J
134	732836.06	1050074.45	J
135	732837.48	1050073.05	J
136	732834.98	1050073.35	J
137	732835.86	1050071.41	J
138	732834.14	1050073.30	J
139	732834.10	1050071.30	J
140	732821.99	1050072.46	J
141	732822.17	1050074.46	J
142	732788.71	1050075.09	J
143	732788.87	1050077.09	J
144	732721.81	1050080.62	J
145	732721.97	1050082.62	J
146	732669.11	1050083.25	J
147	732669.27	1050087.25	J
148	732668.78	1050080.11	J
149	732668.94	1050082.11	J
150	732567.63	1050083.45	J
151	732567.79	1050085.45	J
152	732529.61	1050086.84	J
153	732529.79	1050088.84	J
154	732515.56	1050088.20	J
155	732515.74	1050100.20	J
156	732489.21	1050100.19	J
157	732489.43	1050102.17	J
158	732477.17	1050101.86	J
159	732477.53	1050103.82	J
160	732463.30	1050104.99	J
161	732463.84	1050106.91	J
162	732456.92	1050107.11	J
163	732457.58	1050108.99	J
164	732449.67	1050109.80	J
165	732450.45	1050111.64	J
166	732445.06	1050112.04	J
167	732445.98	1050113.82	J
168	732436.98	1050116.47	J
169	732438.00	1050118.19	J
170	732424.35	1050124.61	J
171	732425.51	1050126.25	J
172	732416.98	1050130.39	J
173	732418.26	1050131.93	J
174	732412.40	1050134.54	J
175	732413.76	1050136.00	J
176	732399.22	1050147.01	J
177	732400.48	1050148.57	J
178	732398.47	1050149.25	J
179	732398.60	1050149.49	J
180	732398.26	1050147.51	J
181	732395.83	1050147.68	J
182	732396.45	1050149.64	J
183	732395.21	1050150.39	J
184	732393.95	1050148.81	J
185	732382.16	1050161.04	J
186	732383.44	1050162.58	J
187	732377.73	1050165.33	J
188	732376.73	1050164.53	J
189	732371.86	1050171.88	J
190	732363.78	1050177.55	J
191	732365.22	1050178.95	J

Seznam souřadnic (S-JTSK)
Souřadnice pro zápis do KN

Č. bodu	Y	X	kód kv.
192	732358.62	1050185.31	J
193	732357.28	1050183.83	J
194	732354.79	1050185.92	J
195	732356.13	1050187.40	J
196	732350.40	1050193.02	J
197	732348.36	1050192.23	J
198	732348.31	1050193.50	J
199	732349.41	1050195.21	J
200	732351.35	1050194.41	J
201	732351.39	1050195.46	J
202	732351.06	1050197.02	J
203	732348.24	1050195.98	J
204	732343.84	1050200.95	J
205	732345.12	1050202.49	J
206	732335.37	1050207.23	J
207	732336.53	1050208.65	J
208	732327.05	1050212.92	J
209	732328.21	1050214.54	J
210	732324.76	1050214.64	J
211	732325.90	1050216.28	J
212	732318.78	1050218.44	J
213	732319.78	1050220.18	J
214	732315.03	1050220.43	J
215	732315.83	1050222.27	J
216	732305.55	1050223.74	J
217	732305.91	1050225.72	J
218	732303.92	1050223.78	J
219	732303.58	1050225.80	J
220	732302.60	1050225.42	J
221	732302.96	1050223.42	J
222	732295.87	1050225.59	J
223	732277.81	1050223.71	J
224	732277.77	1050225.71	J
225	732273.88	1050225.52	J
226	732274.06	1050223.52	J
227	732266.89	1050223.53	J
228	732266.53	1050224.49	J
229	732259.40	1050220.79	J
230	732258.84	1050222.71	J
231	732253.97	1050220.96	J
232	732254.71	1050219.10	J
233	732242.08	1050213.70	J
234	732241.18	1050215.48	J
235	732229.97	1050206.63	J
236	732228.53	1050208.10	J
237	732228.01	1050207.40	J
238	732229.37	1050205.88	J
239	732207.78	1050193.35	J
240	732206.90	1050195.15	J
241	732206.21	1050192.73	J
242	732205.31	1050194.53	J
243	732197.80	1050187.51	J
244	732196.76	1050189.23	J
245	732157.42	1050163.89	J
246	732156.42	1050165.61	J
247	732103.98	1050135.90	J
248	732103.14	1050137.72	J
249	732107.52	1050135.38	J
250	732107.02	1050137.32	J
251	732105.18	1050134.99	J
252	732104.39	1050134.62	J
253	732103.65	1050136.48	J
254	732091.34	1050130.42	J
255	732080.74	1050132.34	J
256	732077.45	1050126.31	J
257	732075.11	1050126.20	J
258	732074.48	1050127.70	J
259	732076.58	1050128.27	J
260	732078.21	1050140.46	J
261	732078.72	1050141.74	J
262	732077.32	1050142.71	J
263	732076.15	1050142.30	J
264	732075.41	1050141.53	J
265	732076.08	1050139.63	J


Seznam souřadnic (S-JTSK)
Souřadnice pro zpis do KN

Č. bodu	Y	X	kód kv.
266	732072.02	1050138.11	J
267	732072.08	1050139.97	J
268	732065.13	1050135.54	J
269	732064.55	1050137.46	J
270	732051.40	1050131.69	J
271	732051.12	1050133.69	J
272	732049.09	1050131.70	J
273	732048.97	1050133.70	J
274	732047.23	1050133.49	J
275	732047.99	1050131.57	J
276	732047.10	1050130.92	J
277	732046.12	1050132.68	J
278	732044.66	1050132.10	J
279	732045.32	1050130.22	J
280	732039.95	1050128.58	J
281	732039.41	1050130.50	J
282	732033.14	1050126.77	J
283	732032.68	1050128.71	J
284	732022.76	1050124.61	J
285	732022.58	1050126.61	J
286	732021.21	1050124.64	J
287	732020.83	1050126.64	J
288	732019.41	1050123.88	J
289	732018.81	1050125.80	J
290	732005.94	1050120.89	J
291	732005.46	1050122.83	J
292	732000.46	1050119.35	J
293	732000.00	1050121.31	J
295	731993.82	1050119.99	J
296	731993.30	1050119.70	J
297	731994.73	1050118.17	J
298	731993.77	1050117.56	J
299	731991.49	1050116.99	J
300	731990.99	1050118.90	J
301	731965.53	1050110.47	4
302	731963.89	1050112.13	4
303	731963.13	1050109.86	J
304	731959.63	1050109.27	J
305	731959.47	1050111.27	J
306	731957.77	1050111.28	J
307	731955.75	1050111.05	J
308	731956.39	1050109.11	J
309	731955.29	1050108.46	J
310	731954.51	1050110.32	J
311	731949.44	1050106.87	J
312	731949.04	1050108.83	J
313	731943.29	1050106.05	J
314	731943.05	1050108.03	J
315	731931.44	1050104.84	J
316	731931.28	1050106.84	J
317	731916.94	1050103.86	J
318	731916.86	1050105.86	J
319	731908.25	1050103.80	J
320	731908.31	1050105.80	J
321	731898.42	1050104.44	J
322	731898.66	1050106.42	J
323	731889.30	1050106.00	J
324	731889.76	1050107.95	J
325	731880.12	1050108.74	J
326	731880.42	1050110.74	J
327	731878.82	1050108.76	J
328	731879.10	1050110.76	J
329	731870.68	1050110.89	J
330	731871.28	1050112.79	J
331	731864.01	1050113.38	J
332	731864.75	1050115.24	J
333	731856.03	1050116.79	J
334	731856.61	1050118.71	J

Seznam souřadnic (S-JTSK)
Souřadnice pro zpis do KN


Č. bodu	Y	X	kód kv.
335	731852.60	1050117.41	J
336	731853.10	1050119.35	J
337	731848.69	1050118.74	J
338	731849.41	1050120.60	J
339	731834.69	1050124.77	J
340	731835.89	1050126.43	J
341	731833.29	1050126.32	J
342	731834.47	1050128.00	J
343	731832.95	1050128.63	J
344	731832.61	1050126.61	J
345	731830.99	1050126.49	J
346	731831.37	1050128.53	J
347	731824.52	1050129.53	J
348	731825.40	1050131.33	J
349	731818.18	1050132.79	J
350	731818.92	1050134.67	J
351	731816.58	1050133.23	J
352	731817.24	1050135.13	J
353	731810.49	1050135.80	J
354	731812.09	1050137.30	J
355	731811.78	1050138.17	J
356	731809.93	1050139.23	J
357	731810.14	1050136.81	J
358	731809.43	1050137.21	J
359	731807.74	1050137.17	J
360	731808.06	1050139.17	J
361	731800.36	1050139.50	J
362	731800.86	1050141.44	J
363	731796.44	1050140.25	J
364	731796.78	1050142.23	J
365	731790.43	1050141.17	J
366	731790.71	1050143.15	J
367	731782.90	1050142.11	J
368	731782.82	1050144.13	J
369	731780.58	1050141.65	J
370	731780.66	1050143.70	J
371	731779.61	1050141.90	J
372	731777.38	1050143.17	J
373	731778.08	1050145.07	J
374	731776.16	1050143.40	J
375	731776.22	1050145.42	J
376	731772.61	1050142.95	J
377	731772.19	1050144.91	J
378	731769.35	1050141.97	J
379	731768.61	1050143.83	J
380	731765.20	1050139.88	J
381	731763.98	1050141.50	J
382	731763.88	1050138.01	J
383	731762.95	1050137.64	J
384	731762.03	1050139.43	J
385	731755.07	1050132.44	J
386	731752.02	1050132.83	J
387	731752.46	1050130.76	J
388	731751.25	1050132.54	J
389	731749.75	1050132.12	J
390	731750.60	1050130.27	J
391	731712.28	1050103.60	J
392	731674.20	1050076.87	J
393	731673.08	1050078.53	J
394	731670.48	1050076.84	J
395	731671.48	1050075.10	J
396	731663.50	1050071.01	J
397	731662.96	1050072.97	J
398	731660.65	1050070.81	J
399	731660.87	1050072.83	J
400	731658.05	1050071.59	J
401	731657.77	1050073.76	J

PŘEHLEDKA KLADU LISTŮ :

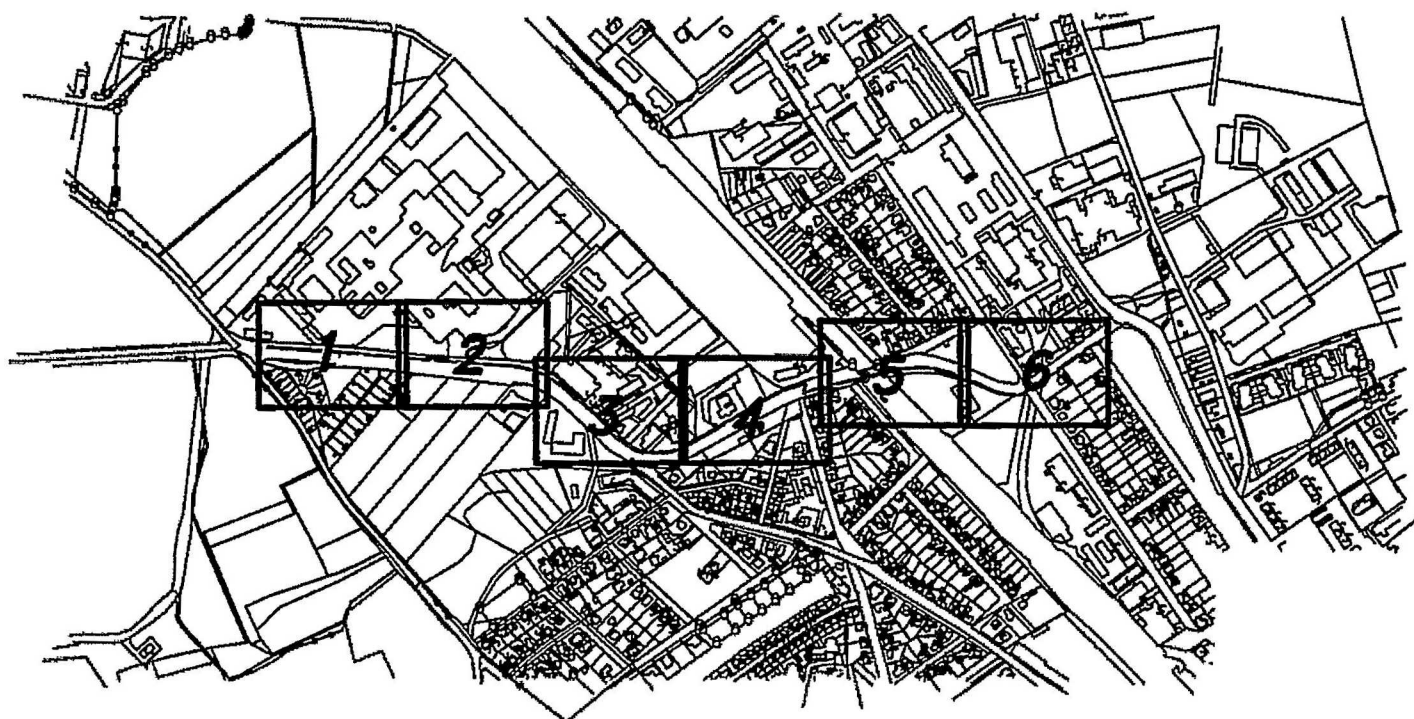


k.ú. Uhřetěves
zak.č. 3767-186/2023
ML Praha 3-2/11,12, Praha 3-5/22
M 1:10000


Detail:A

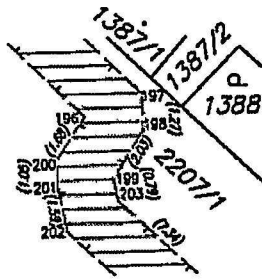


Detail:B

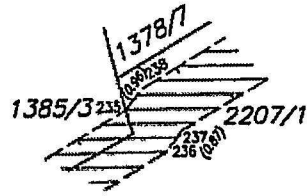


Detail:C

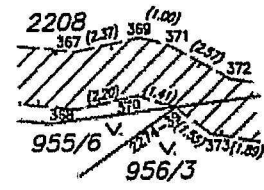

Detail:D

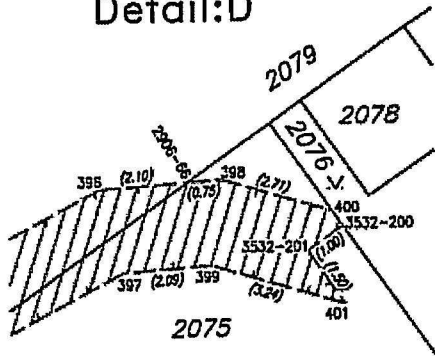

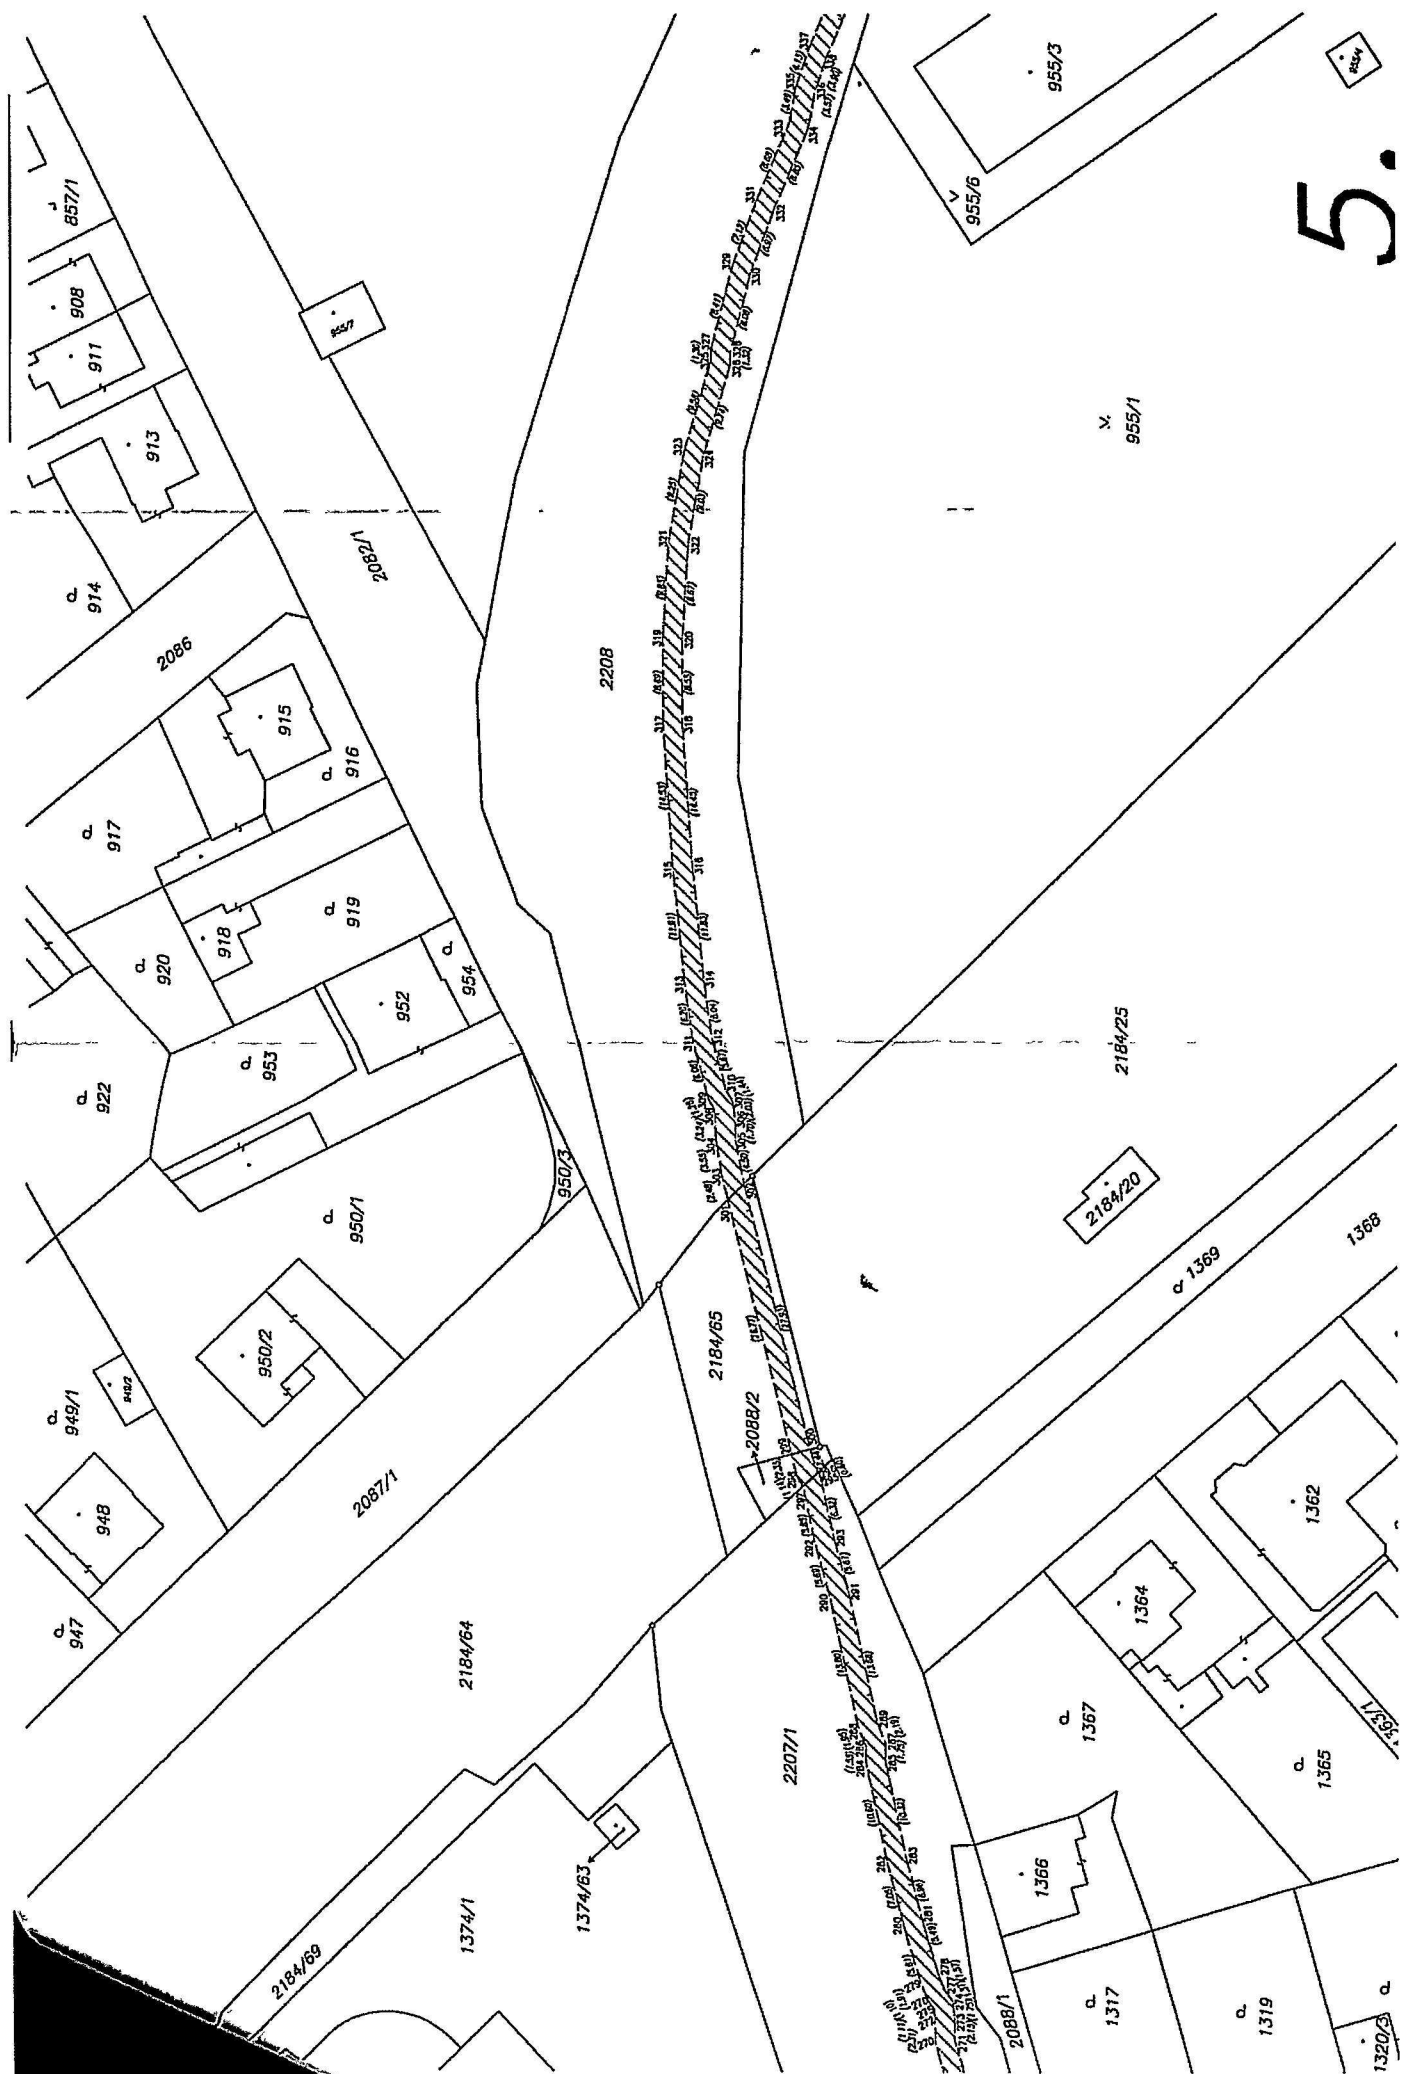

5.

