


Katastrální mapa Katastrální mapa + ortofoto Mapa poz. katastru Mapa poz. katastru + ortofoto

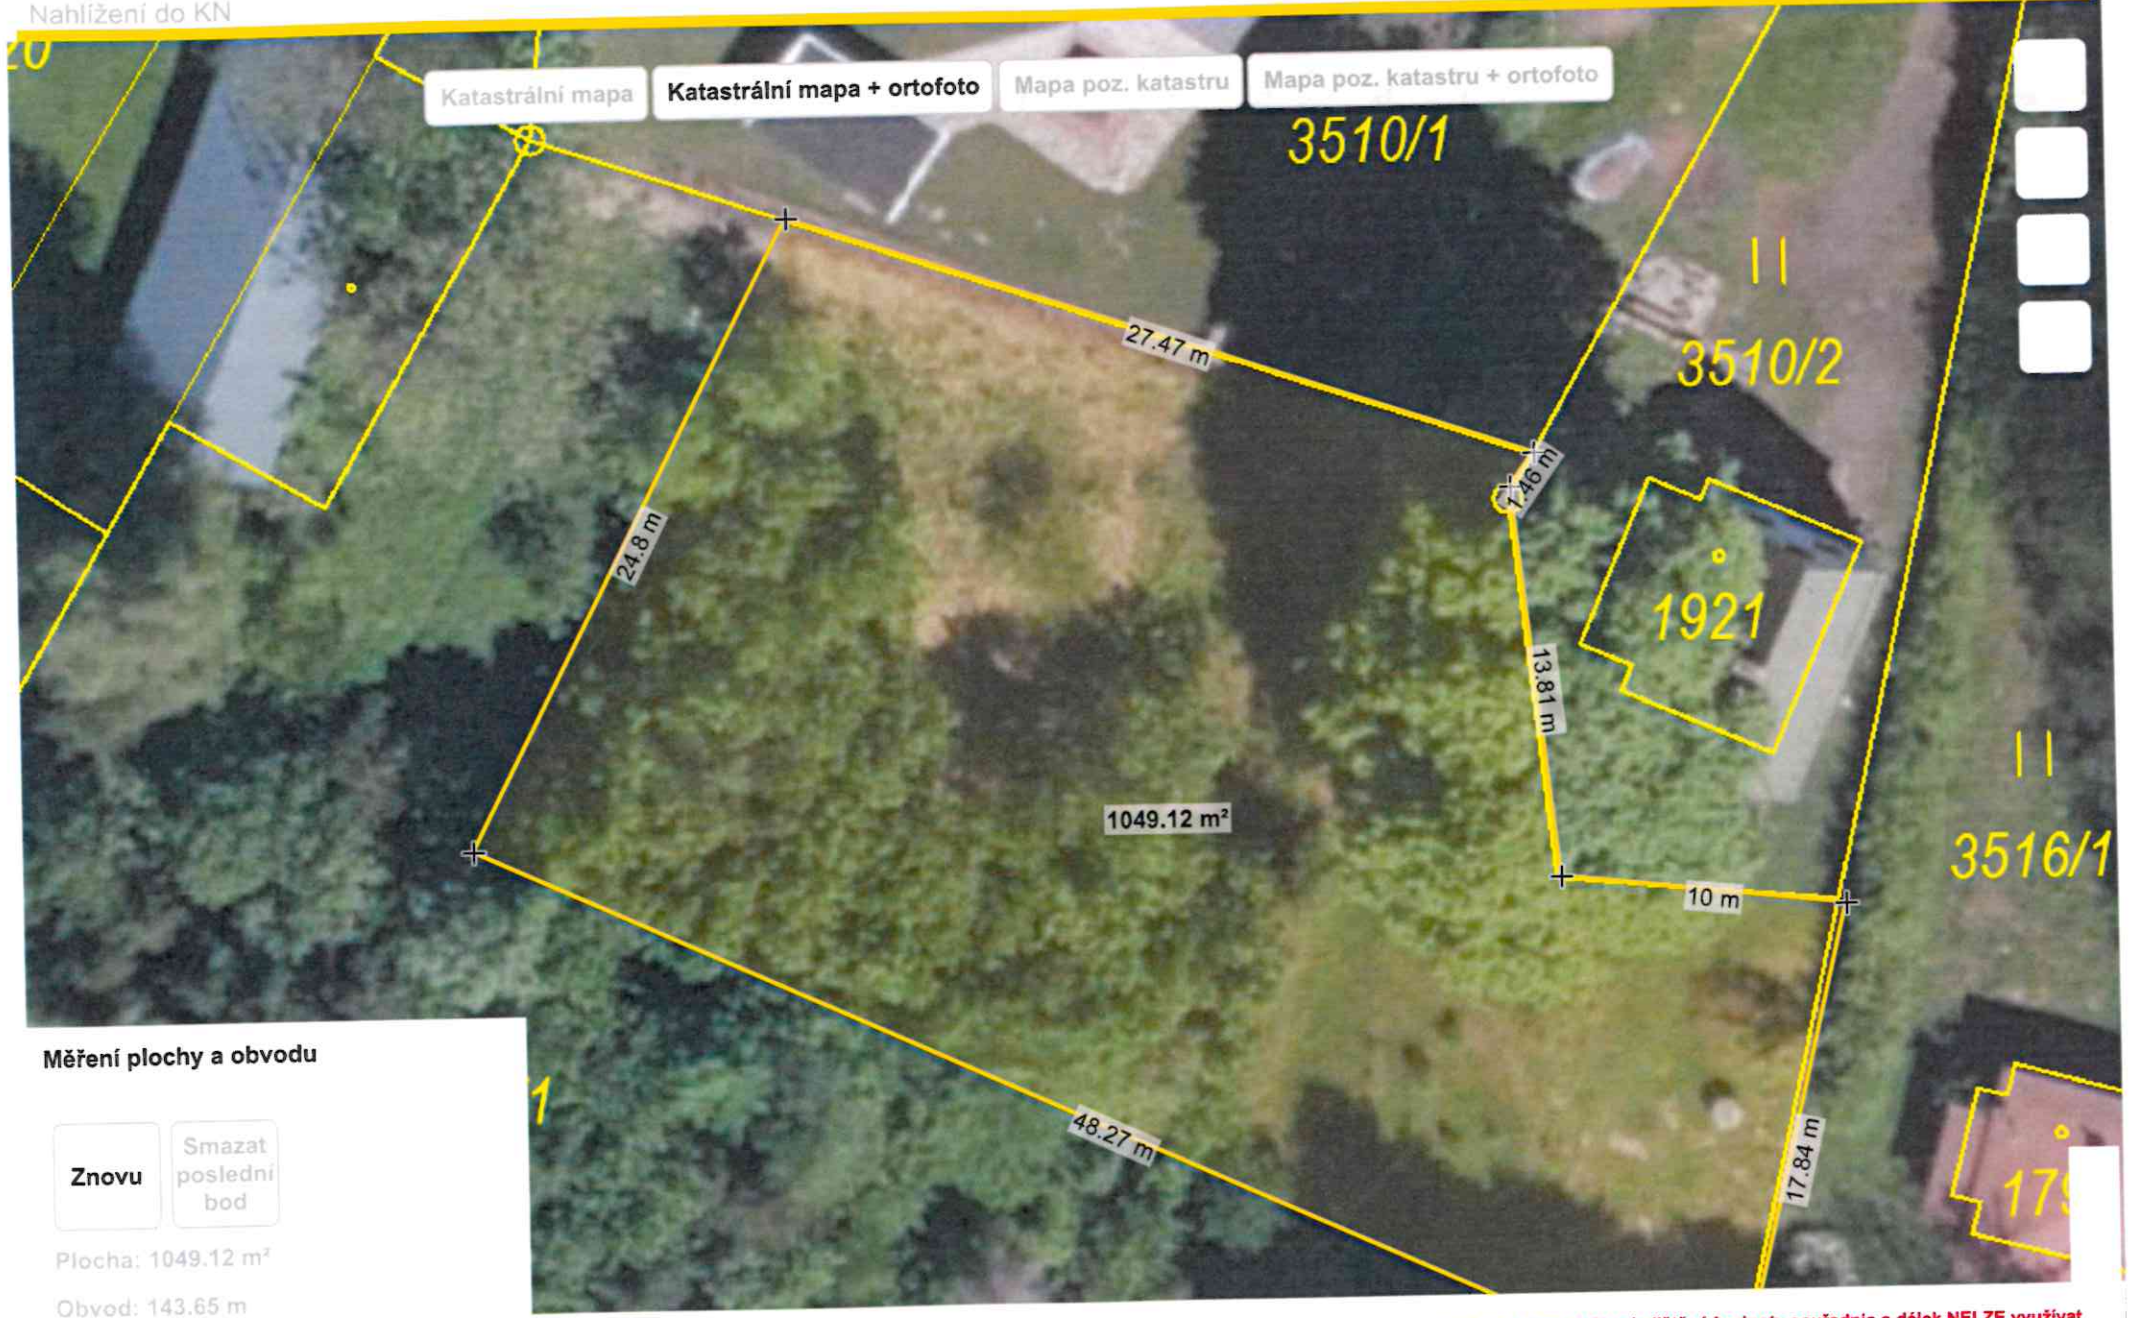

Měření plochy a obvodu

Znovu Smazat poslední bod

Plocha: 1049.12 m²

Obvod: 143.65 m