


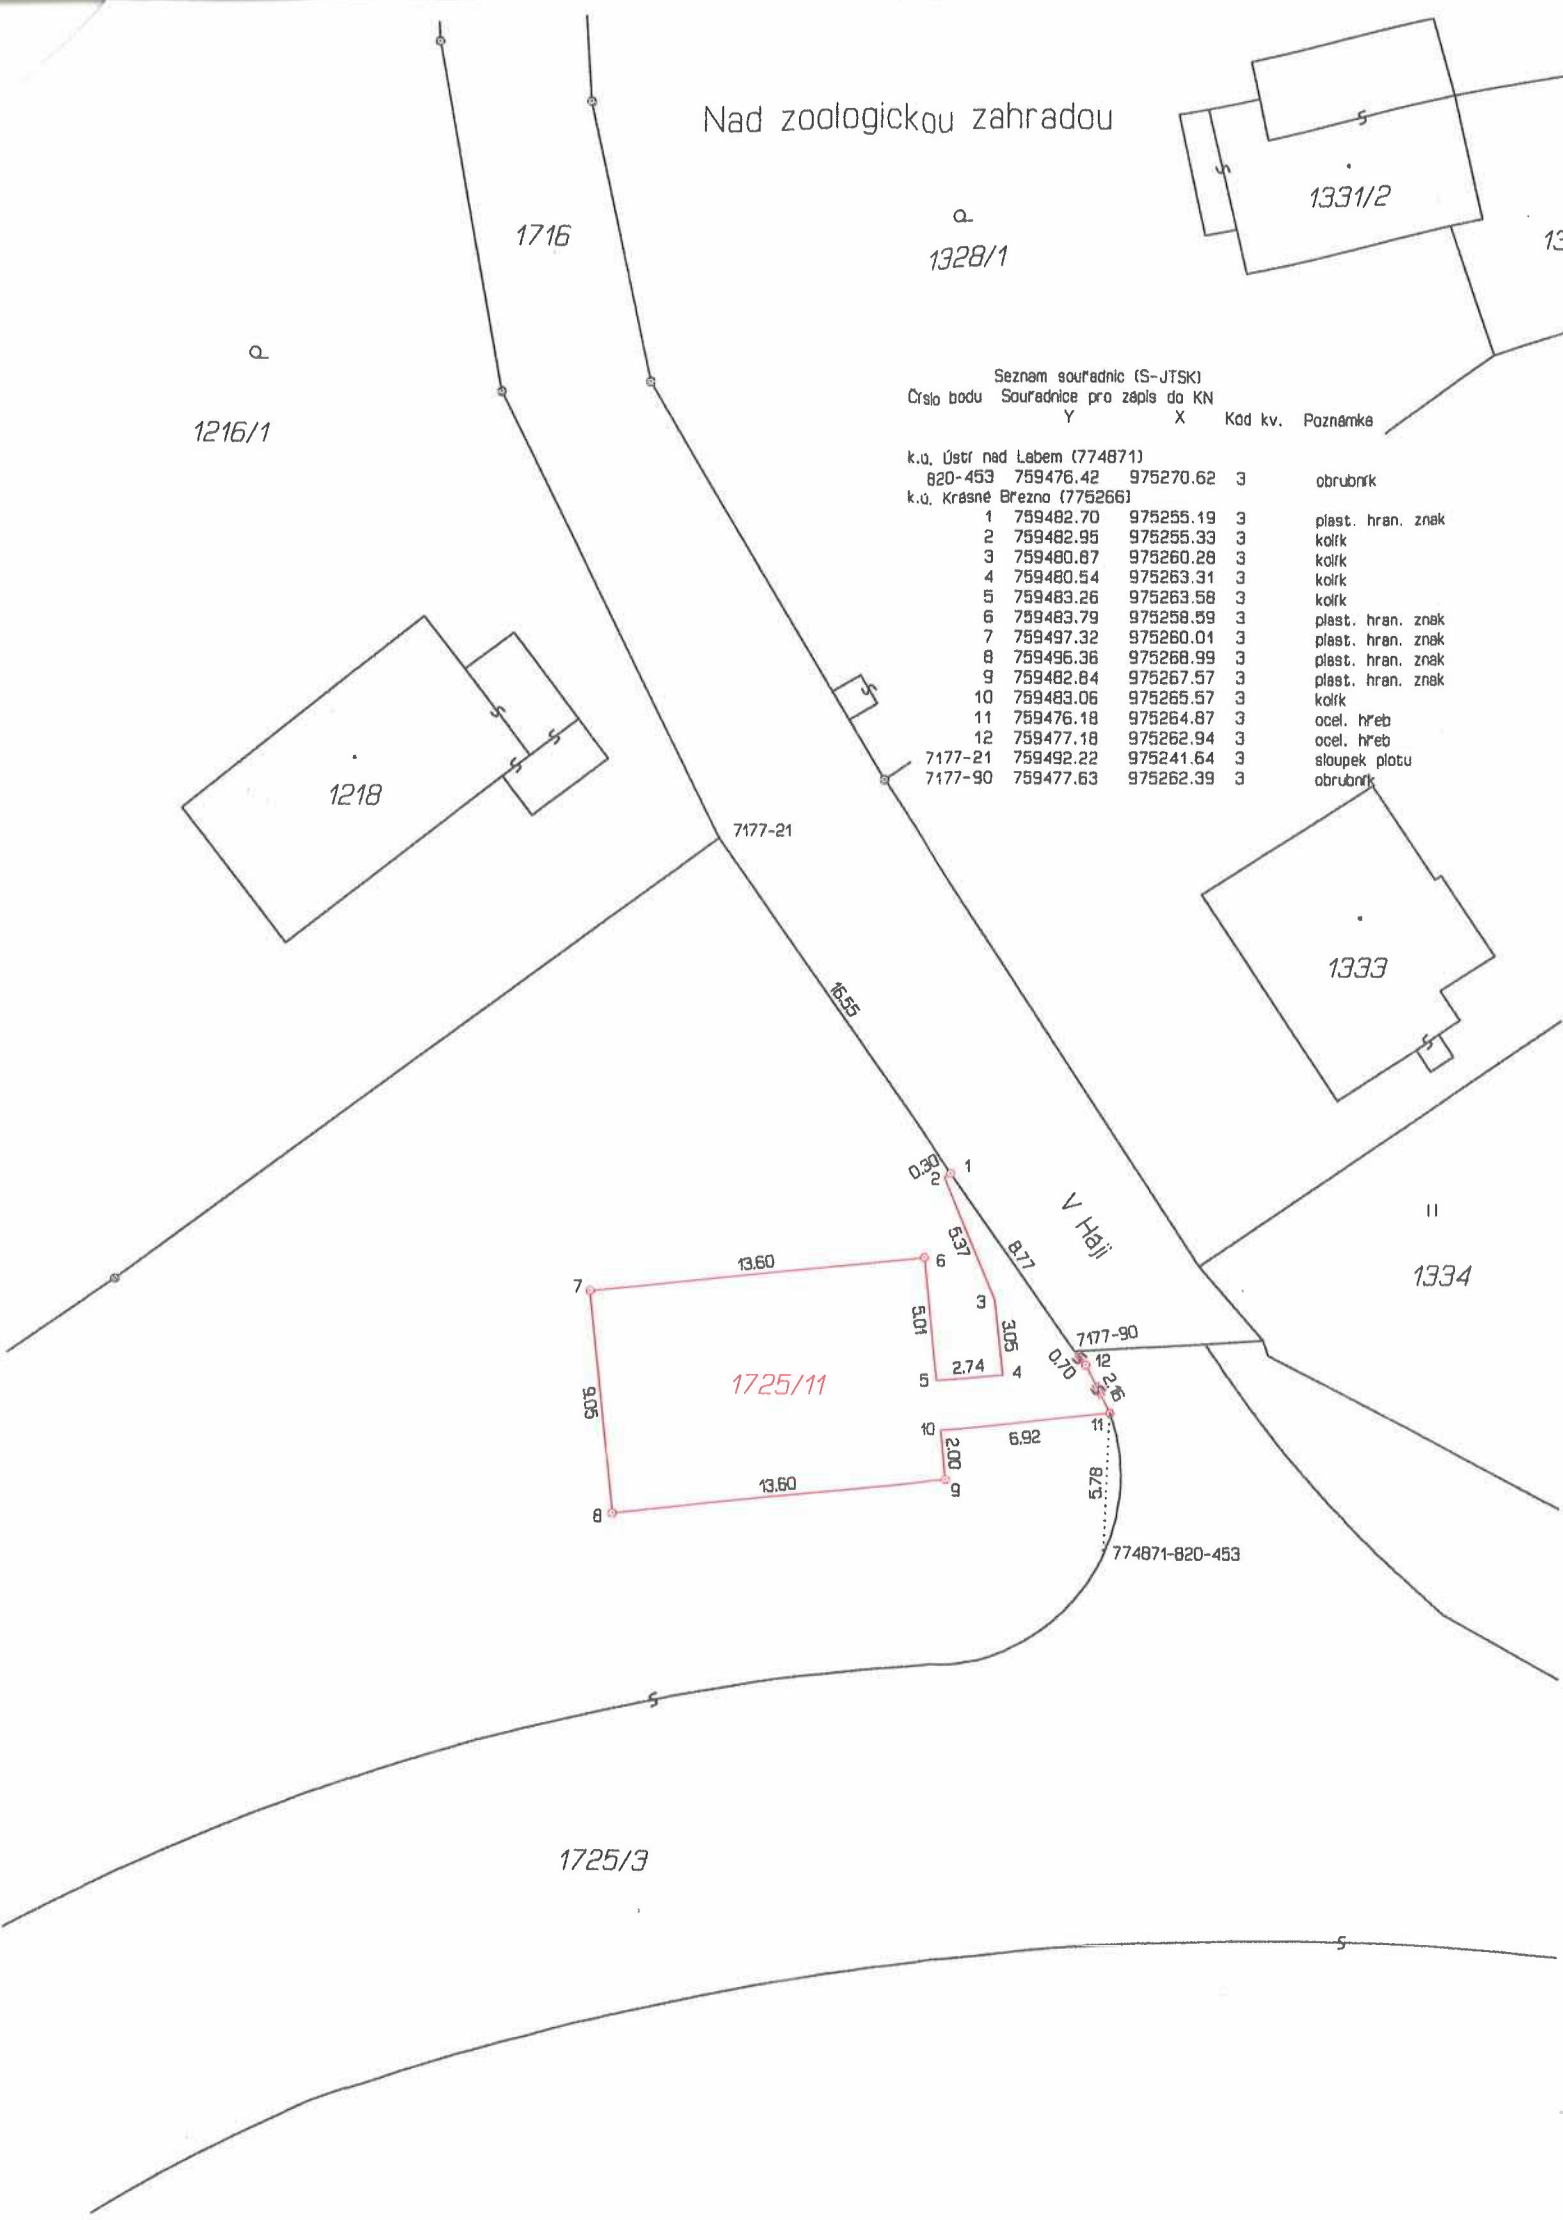

Seznam souřadnic (S-JTSK)
Číslo bodu Souřadnice pro zápis do KN
Y X Kod kv. Poznámka

k.ú. Ústí nad Labem (774871)					
820-453	759476.42	975270.62	3		obrubník
k.ú. Krásné Březno (775266)					
1	759482.70	975255.19	3		plast. hran. znak
2	759482.95	975255.33	3		kolík
3	759480.87	975260.28	3		kolík
4	759480.54	975263.31	3		kolík
5	759483.26	975263.58	3		kolík
6	759483.79	975258.59	3		plast. hran. znak
7	759497.32	975260.01	3		plast. hran. znak
8	759496.36	975268.99	3		plast. hran. znak
9	759482.84	975267.57	3		plast. hran. znak
10	759483.06	975265.57	3		kolík
11	759476.18	975264.87	3		ocel. hřeb
12	759477.18	975262.94	3		ocel. hřeb
7177-21	759492.22	975241.64	3		sloupek plotu
7177-90	759477.63	975262.39	3		obrubník

VÝKAZ DOSAVADNÍHO A NOVÉHO STAVU ÚDAJŮ KATASTRU NEMOVITOSTÍ															
Dosavadní stav					Nový stav										
Označení pozemku parc. číslem	Výměra parcely		Druh pozemku	Označení pozemku parc. číslem	Výměra parcely		Druh pozemku	Typ stavby	Způsob určení výměr	Porovnání se stavem evidence právních vztahů					Označení dílu
										Způsob využití	Způsob využití	Díl přechází z pozemku označeného v katastru nemovitostí	Číslo listu vlastnictví	Výměra dílu	
	ha	m ²	ha	m ²	ha	m ²									
1725/3	7	42	30	ostat. pl. silnice	1725/3	7	40	81	ostat. pl. silnice	0	1725/3	1	7	40	81
				1725/11		1	49	ostat. pl. jiná plocha	2	1725/3	1		1	49	
	7	42	30			7	42	30							

Lomové body č. 2, 3, 4, 5 a 10 byly, v souladu s § 91, odst. 6 vyhl. 357/2013 Sb, označeny dočasně z důvodu výstavby přístupové cesty. Vlastník, po dokončení výstavby, zajistí jejich označení trvalým způsobem.		
GEOMETRICKÝ PLÁN pro rozdělení pozemku	Geometrický plán ověřil řádně oprávněný zeměměřický inženýr:	
	Jméno, příjmení: Ing. Petr Vodňanský	Jméno, příjmení: Ing. Petr Vodňanský
	Číslo položky seznamu úředně oprávněných zeměměřických inženýrů: 1582/96	Číslo položky seznamu úředně oprávněných zeměměřických inženýrů: 1582/96
	Dne: 16. ledna 2024 Číslo: 19/2024	Dne: 22. 1. 2024 Číslo: 35/2024
Náležitosti a přesnosti odpovídá právním předpisům.		
Tento stejnopis odpovídá geometrickému plánu v elektronické podobě uloženému v dokumentaci katastrálního úřadu.		
Vyhotovitel: Ing. Petr Vodňanský GEOKARTING Tovární 34 Ústí nad Labem	Katastrální úřad souhlasí s očišlováním parcel.	
Číslo plánu: 1917-360/2023	Bc. Miroslava Hájková Katastrální úřad pro Ústecký kraj, Katastrální pracoviště Ústí nad Labem PGP-41/2024-510 2024.01.19 13:17:39 +01'00'	
Okres: Ústí nad Labem		
Obec: Ústí nad Labem		
Kat. území: Krásné Březno		
Mapový list: Ústí nad Labem 3-7/31	Ověření stejnopisu geometrického plánu v listinné podobě.	
Dosavadním vlastníkům pozemků byla poskytnuta možnost seznámit se v terénu s průběhem navrhovaných nových hranic, které byly označeny předepsaným způsobem: dle seznamu souřadnic		