

MĚSTO BROUMOV
třída Masarykova 239, 550 01 Broumov

VAŠE NABÍDKA ZE DNE: 30. 07. 2024
NAŠE ZN.: PDMUBR 24942/2024

VYŘIZUJE: Mgr. Jaroslav Betáš
TEL.: 491 504 244
MOBIL: 739 527 540
E-MAIL: betas@broumov-mesto.cz

Václav Kunc
zámečnictví
Otovice 73
549 72 Otovice

IČ: 

DATUM: 30. 07. 2024

Objednávka – venkovní schodiště

Na základě poptávky a předložené nabídky u vás objednáváme kovovou konstrukci venkovního schodiště dle přiložené projektové dokumentace. Instalace ve dvorním traktu čp. 72 ulice Stanislava Opočenského.

Celková cena (dodavatel není plátce DPH)

65.000,- Kč

Termín dokončení prací


do 31. 08. 2024

Nebude-li zakázka v daném termínu dokončena v rozsahu cenové nabídky a v dohodnuté kvalitě, má Město Broumov nárok požadovat slevu 0,2 % z konečné ceny zakázky za každý další pracovní den po dohodnutém termínu. Nabídka je přílohou objednávky.

S pozdravem

odpovědný pracovník
investice a rozvoj
Město Broumov

Město Broumov
tř. Masarykova 239
IČO: 00272523
DIČ: CZ00272523

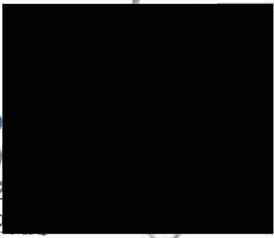

Daňový údaj: Město Broumov je plátcem DPH.

Fakturu vystavte na: **Město Broumov, DIČ: CZ00272523**
třída Masarykova 239, 550 01 Broumov


Bankovní spojení: **KB Náchod, číslo účtu: 43-3693230207/0100**

Splatnost faktury: Do 30 dnů od vystavení faktury po převzetí díla/zboží.

Dodavatel si je vědom, že je ve smyslu ustanovení §2 písm. e) zákona č. 320/2001 Sb., o finanční kontrole ve veřejné správě a o změně některých zákonů (zákon o finanční kontrole), ve znění pozdějších předpisů, povinen spolupůsobit při výkonu finanční kontroly.

Václav Kunc
ZÁMEČNÍK
iČo:  230427

Objednávku převzal dne:
(dodavatel)

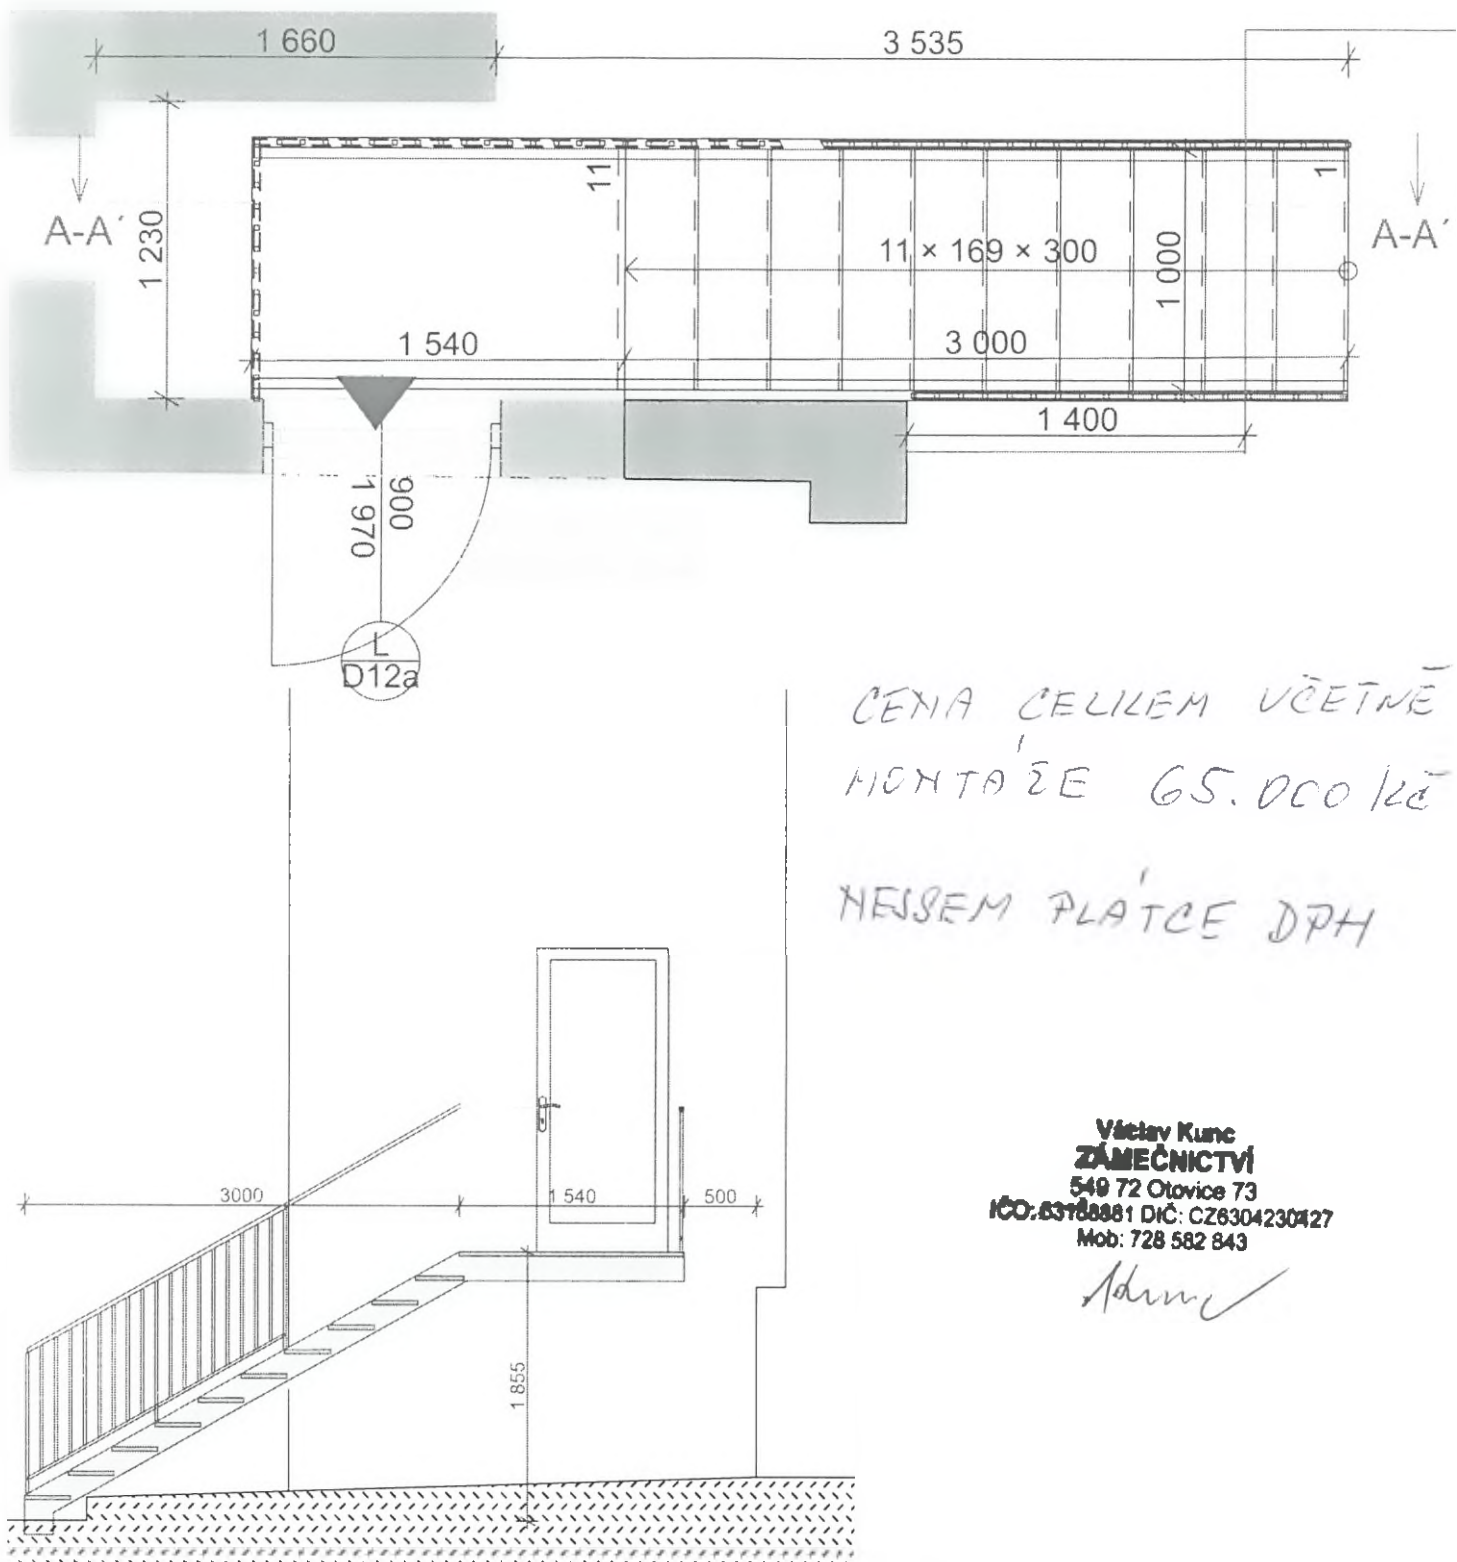

CENA CELKEM VČETNĚ
MONTÁŽE 65.000 Kč
NEJSEM PLÁTCĚ DPH

Václav Kunc
ZÁMEČNICTVÍ
549 72 Otovice 73
ICO: 63188881 DIČ: CZ6304230427
Mob: 728 582 843

Adm

Projektant vycházel z dokumentace stávajícího stavu - veškeré rozměry je nutné na místě stavby ověřit!!

ZODPOVĚDNÝ PROJEKTANT	VYPRACOVAL	KRESLIL	 www.technickydozor.eu	
TOMÁŠ VALENTA	TOMÁŠ VALENTA	TOMÁŠ VALENTA		
KRAJ KRÁLOVÉHRADECKÝ	OBEC BROUMOV	ÚŘAD BROUMOV		
INVESTOR MĚSTO BROUMOV, TŘÍDA MASARYKOVA 239, 550 01 BROUMOV				
AKCE STAVEBNÍ ÚPRAVY A ZMĚNA UŽÍVÁNÍ ČÁSTI STAVBY POŠTA / VÝDEJNA JÍDEL V I.NP STANISLAVA OPOČENSKÉHO 72, 550 01 BROUMOV			FORMÁT	4x A4
			DATUM	05/2024
			STUPEŇ PD	ZUS
			EVENT. Č. AKCE	0108-76
NÁZEV VÝKRESU SCHODIŠTĚ			MĚŘÍTKO 1:30, 1:50	ČÍSLO VÝKRESU D.1.1.7