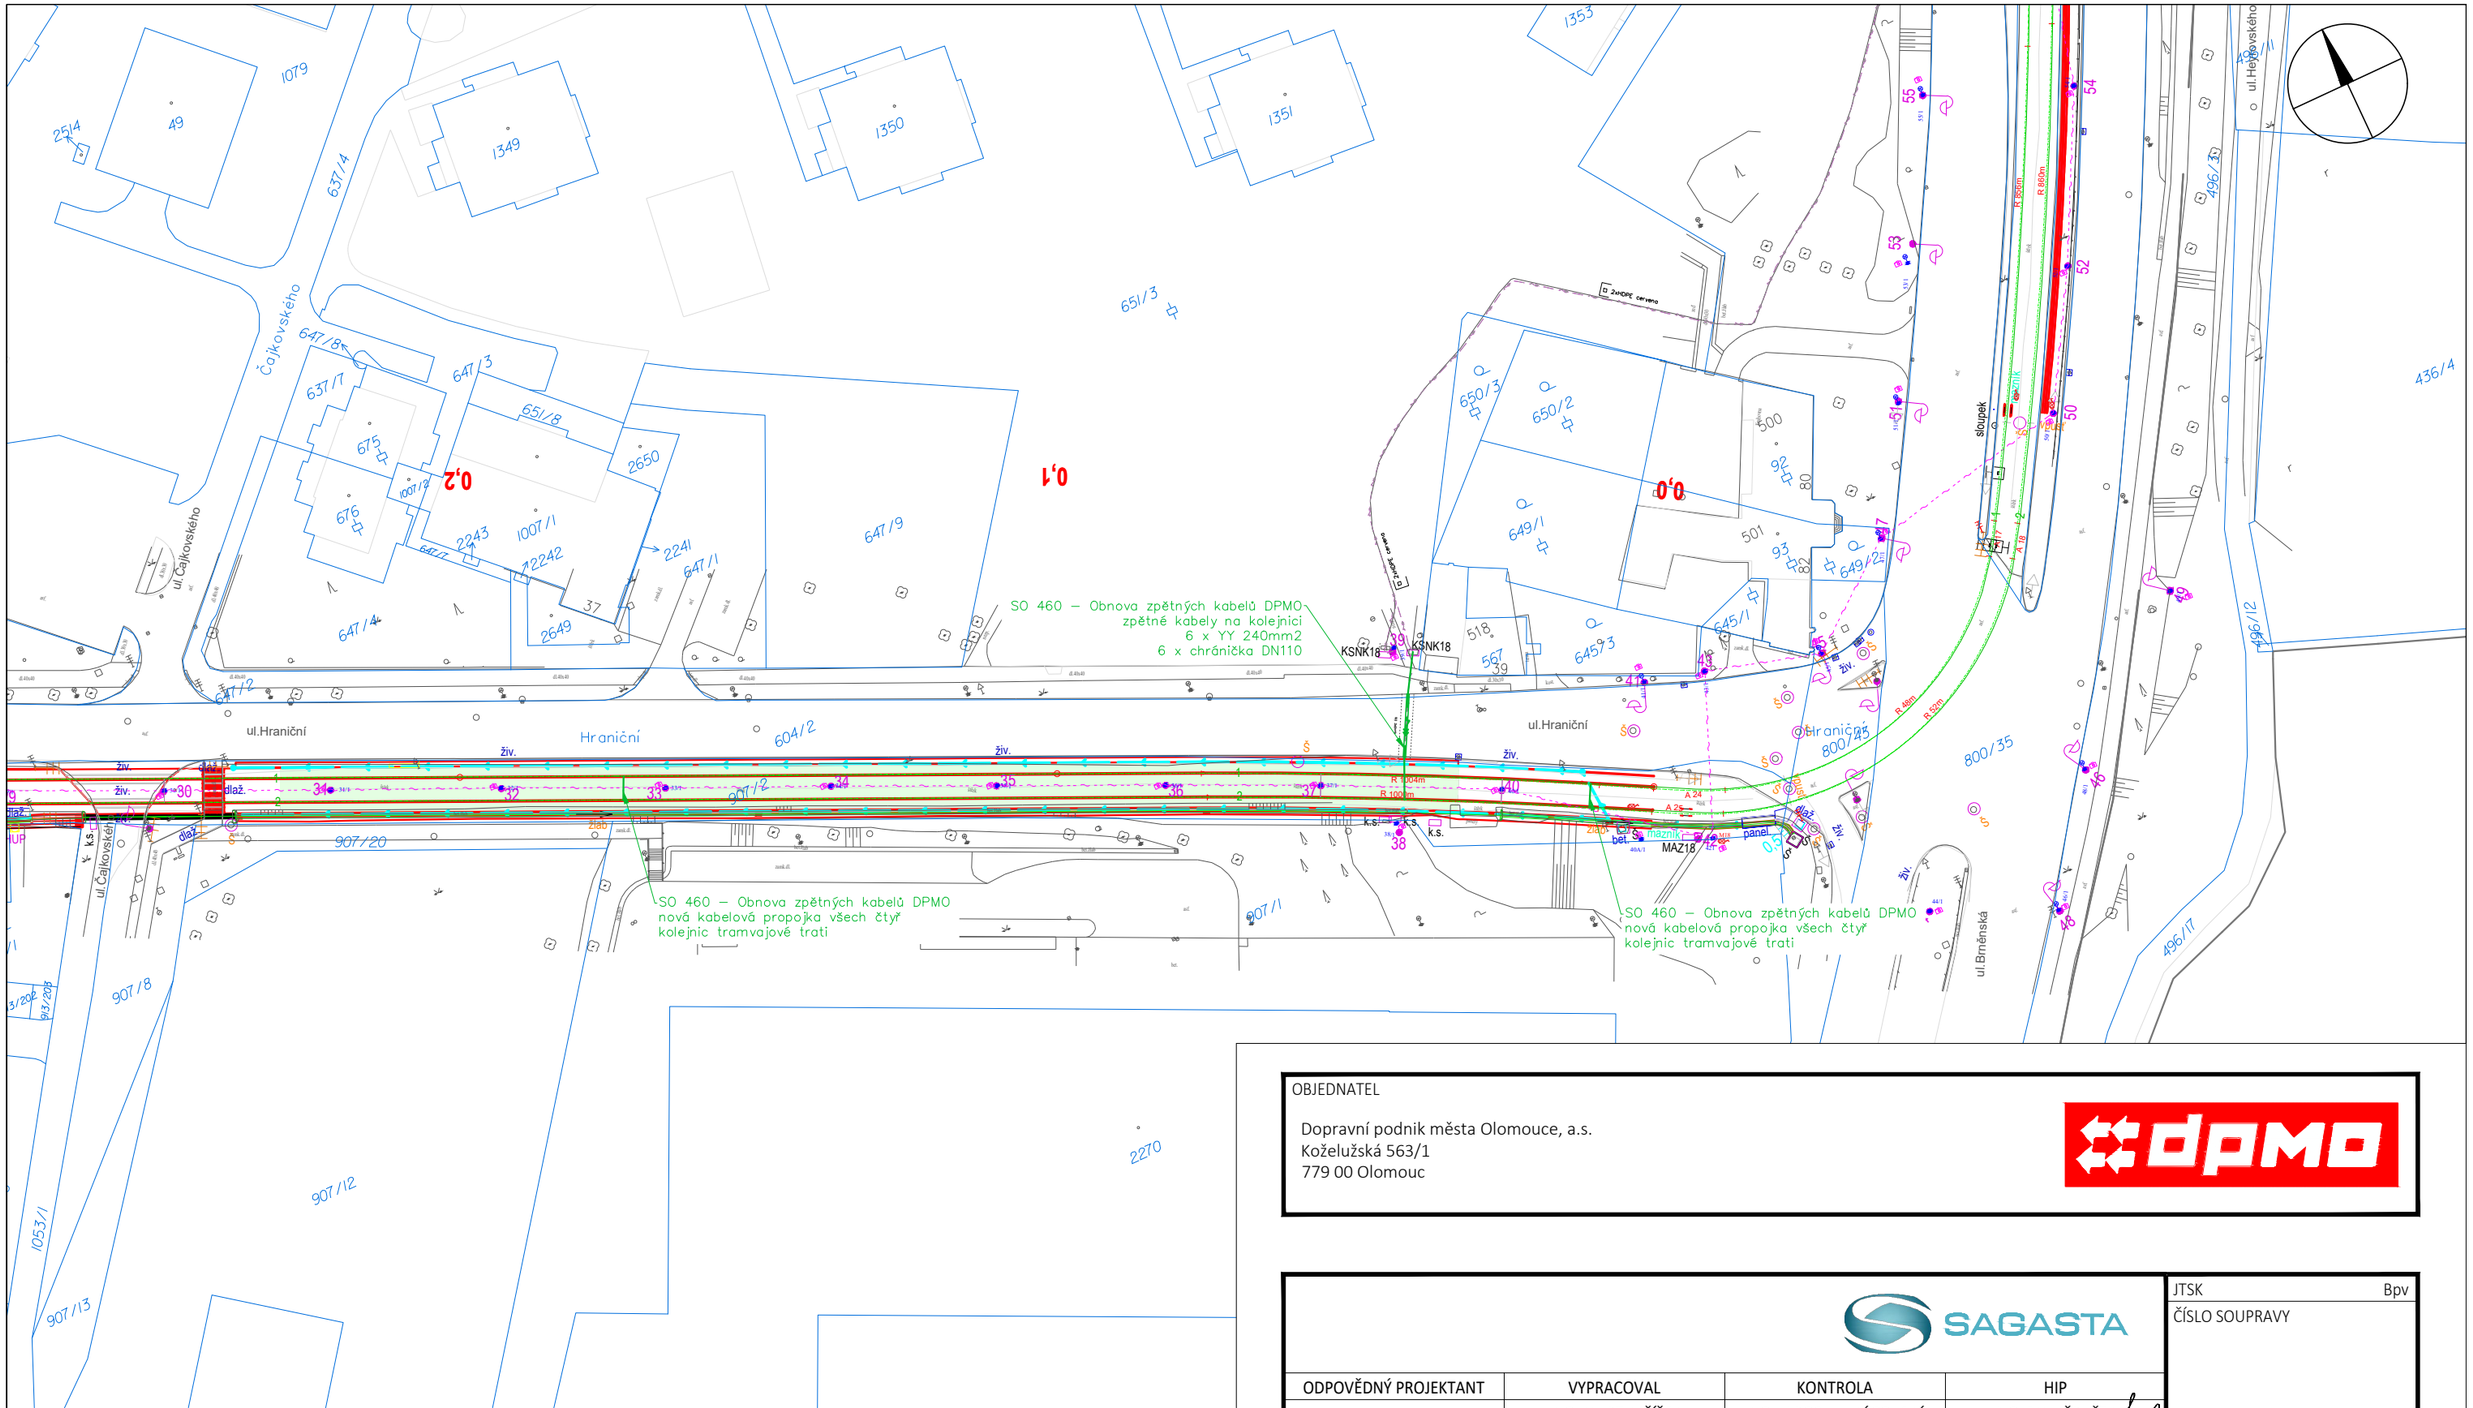

LEGENDA:

SO 450 - Přeložka kabelů DPMO

Nová kabelová trasa napájecích a ovládacích kabelů

SO 460 - Obnova zpětných kabelů DPMO

Obnovené zpětné kabely

Stávající kabelová trasa DPMO

OBJEDNATEL

Dopravní podnik města Olomouce, a.s.
Koželužská 563/1
779 00 Olomouc

dpmo

SAGASTA

ODPOVĚDNÝ PROJEKTANT	VYPRACOVAL	KONTROLA	HIP
	ING. MARTIN ČÍŽEK	ING. JAROSLAV KÁCOVSKÝ	ING. EMIL ŠPAČEK

OBSAH

Modernizace TT Nová Ulice - ul. Brněnská, Hraniční

D.1.4 ELEKTRO A SDĚLOVACÍ OBJEKTY
SO 460 Obnova zpětných kabelů DPMO - ulice Hraniční

SITUACE - část 1

JTSK	Bpv
ČÍSLO SOUPRAVY	
ČÍSLO ZAKÁZKY	122 080
DOKUMENTACE	DÚSP
MĚŘÍTKO	1:1000
DATUM	01/2023
POČET FORMÁTŮ	2xA4
ČÁST	D.1.4
	02

DOKUMENTACI LZE UŽÍVAT POUZE VE SMYSLU PŘÍSLUŠNÉ SMLOUVY O DÍLO. VÝKRES, ČI JEHO ČÁST, MŮŽE BÝT KOPÍROVÁN NEBO JINÝM ZPŮSOBEM ROZŠIŘOVÁN POUZE PO PŘEDCHOZÍM SOUHLASU SAGASTA s.r.o.