


Vzorový příčný řez č.1  
 km 0,025 000  
 SO 650  
 1:50

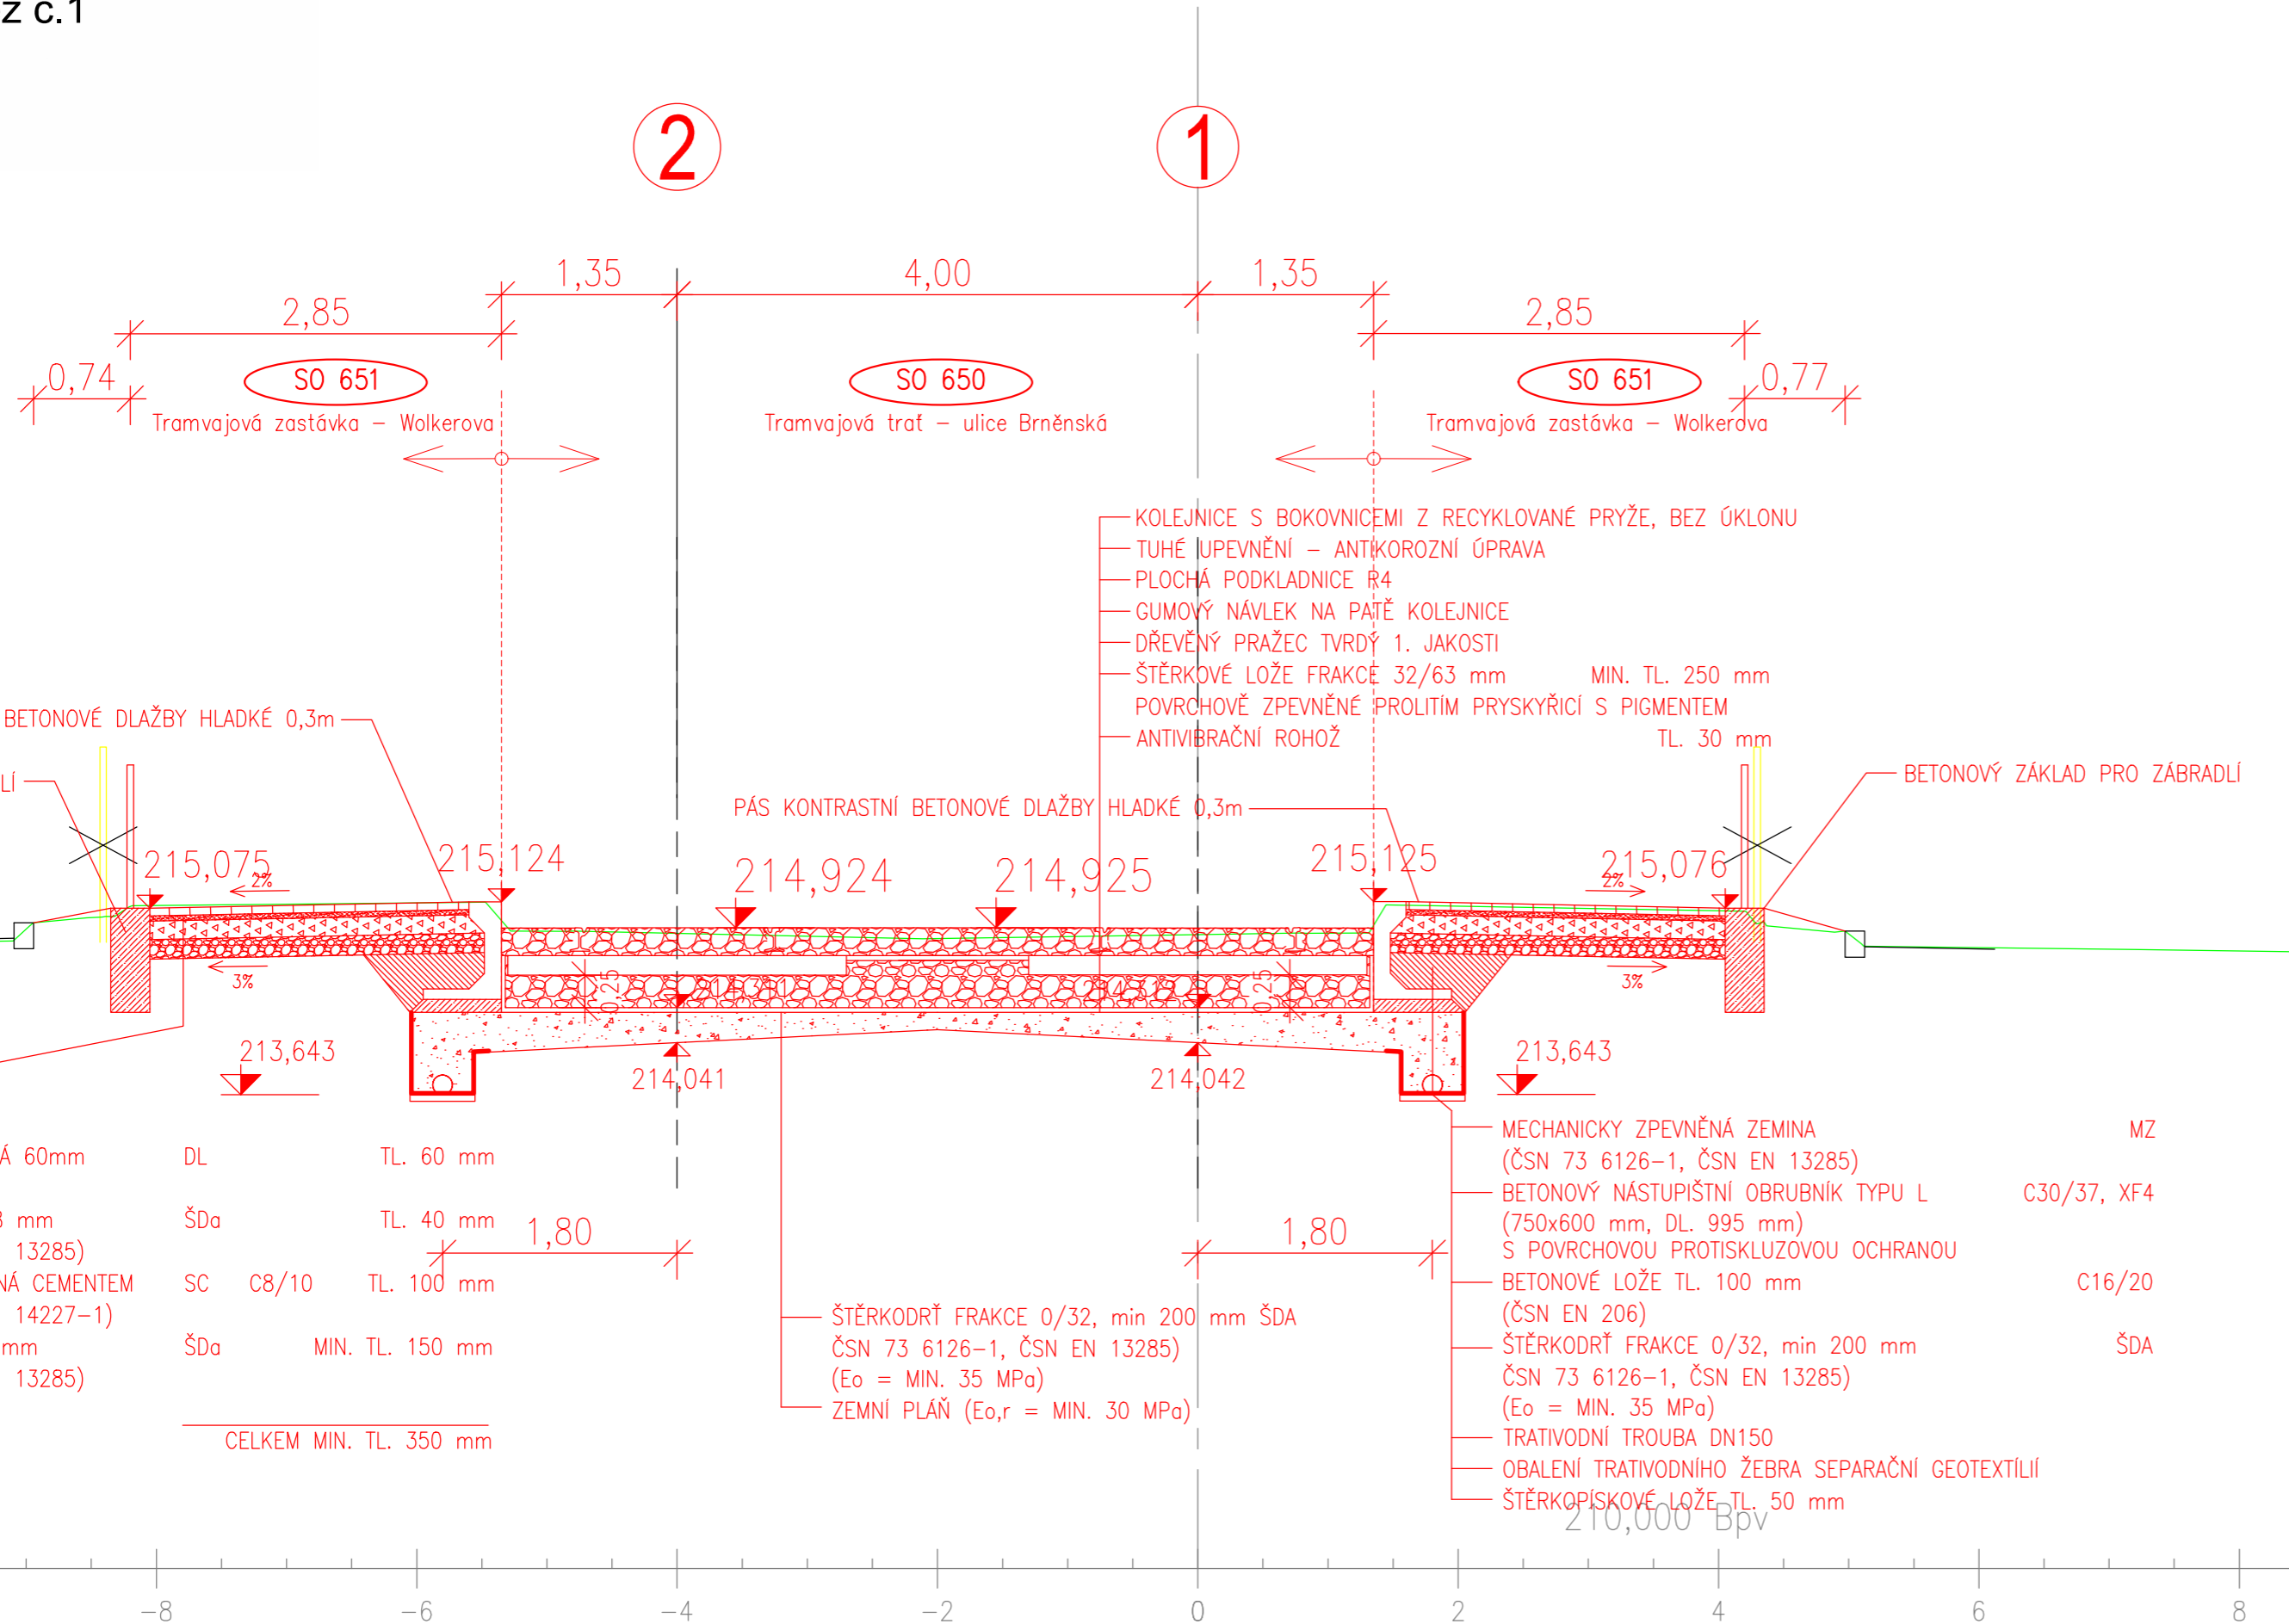

01	1. DÍLČÍ ODEVZDÁNÍ DOKUMENTACE	31. 1. 2023	<i>Jeb</i>
02	2. DÍLČÍ ODEVZDÁNÍ DOKUMENTACE	31. 3. 2023	<i>Jeb</i>
03	...		
REVIZE	POPIS	DATUM	PODPIS

OBJEDNATEL  
 Dopravní podnik města Olomouce, a.s.  
 Koželužská 563/1  
 779 00 Olomouc

**SAGASTA s.r.o.**  
 SÍDLLO: NOVODVORSKÁ 1010/14, 142 00 PRAHA 4  
 IČ: 045 98 555 DIČ: CZ045 98 555

JTSK Bpv  
 ČÍSLO SOUPRAVY

ODPOVĚDNÝ PROJEKTANT	VYPRACOVAL	KONTROLA	HIP
ING. EMIL ŠPAČEK	ING. PETR JETELINA	ING. JAROSLAV KÁCOVSKÝ	ING. EMIL ŠPAČEK

OBSAH  
 Modernizace TT Nová Ulice - ul. Brněnská, Hraniční  
 SO 650 TRAMVAJOVÁ TRÁŤ - ULICE BRNĚNSKÁ

ČÍSLO ZAKÁZKY	122 080
DOKUMENTACE	DÚSP
MĚŘÍTKO	1:50
DATUM	01/2023
POČET FORMÁTŮ	3XA4

NÁZEV PŘÍLOHY  
**VZOROVÝ PŘÍČNÝ ŘEZ**

ČÁST	ČÍSLO PŘÍLOHY
D.1.6.	5.1

DOKUMENTACI LZE UŽÍVAT POUZE VE SMYSLU PŘÍSLUŠNÉ SMLOUVY O DÍLO. VÝKRES, ČI JEHO ČÁST, MŮŽE BÝT KOPIJOVÁN NEBO JINÝM ZPŮSOBEM ROZŠÍŘOVÁN POUZE PO PŘEDCHOZÍM SOUHLASU SAGASTA s.r.o.