


Vzorový příčný řez č.2
 km 0,425 000
 SO 650
 1:50

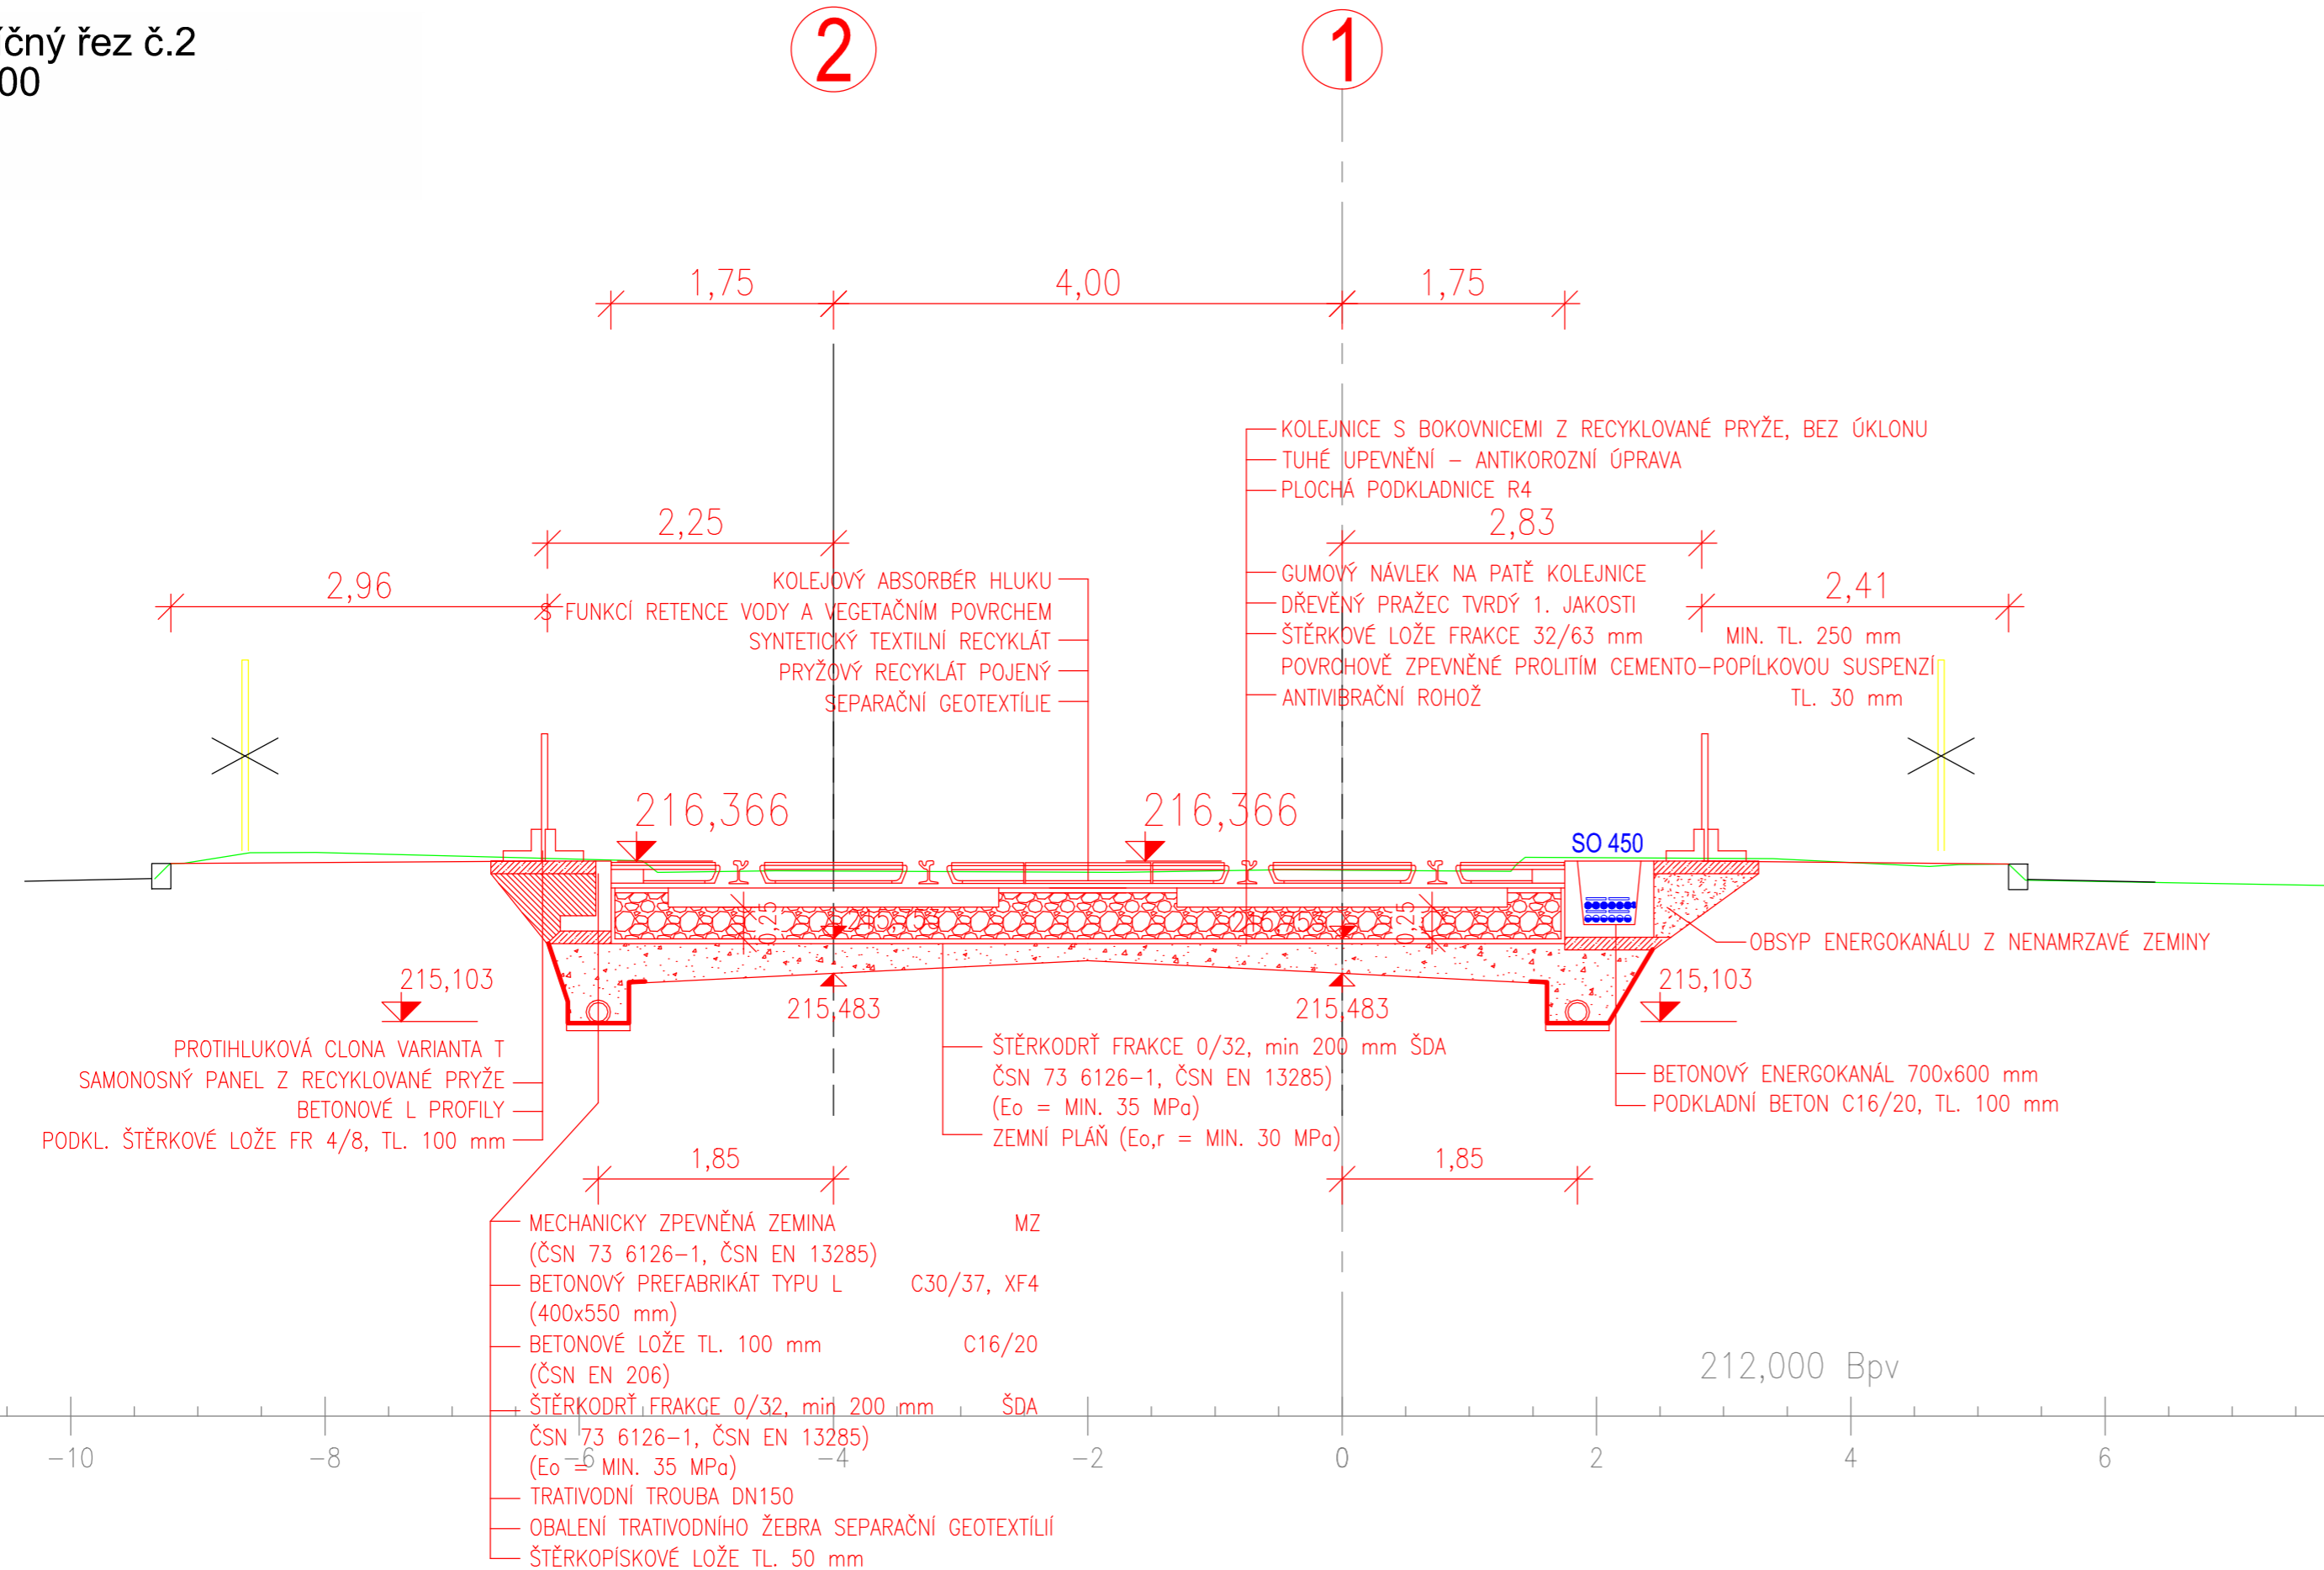

01	1. DÍLČÍ ODEVZDÁNÍ DOKUMENTACE	31. 1. 2023	<i>Jeb</i>
02	2. DÍLČÍ ODEVZDÁNÍ DOKUMENTACE	31. 3. 2023	<i>Jeb</i>
03	...		
REVIZE	POPIS	DATUM	PODPIS

OBJEDNATEL	
Dopravní podnik města Olomouce, a.s. Koželužská 563/1 779 00 Olomouc	

SAGASTA s.r.o.				JTSK	Bpv
SÍDLLO: NOVODVORSKÁ 1010/14, 142 00 PRAHA 4 IČ: 045 98 555		DIČ: CZ045 98 555		ČÍSLO SOUPRAVY	
ODPOVĚDNÝ PROJEKTANT	VYPRACOVAL	KONTROLA	HIP		
ING. EMIL ŠPAČEK	ING. PETR JETELINA	ING. JAROSLAV KÁCOVSKÝ	ING. EMIL ŠPAČEK		
OBSAH				ČÍSLO ZAKÁZKY	122 080
Modernizace TT Nová Ulice - ul. Brněnská, Hraniční				DOKUMENTACE	DÚSP
SO 650 TRAMVAJOVÁ TRÁŤ - ULICE BRNĚNSKÁ				MĚŘÍTKO	1:50
				DATUM	01/2023
				POČET FORMÁTŮ	3XA4
NÁZEV PŘÍLOHY				ČÁST	ČÍSLO PŘÍLOHY
VZOROVÝ PŘÍČNÝ ŘEZ				D.1.6.	5.2
DOKUMENTACI LZE UŽÍVAT POUZE VE SMYSLU PŘÍSLUŠNÉ SMLOUVY O DÍLO. VÝKRES, ČI JEHO ČÁST, MŮŽE BÝT KOPIROVÁN NEBO JINÝM ZPŮSOBEM ROZŠÍŘOVÁN POUZE PO PŘEDCHOZÍM SOUHLASU SAGASTA s.r.o.					